

ОПИСАНИЕ МЕСТОПОЛОЖЕНИЯ ГРАНИЦ

Публичный сервитут для использования земель и земельных участков в целях эксплуатации магистрального нефтепровода федерального значения "Линейное сооружение МН "Дружба".
Реконструкция участка МН "Куйбышев - Унеча 1" Верховье - Аксинино (обход г.Орел) 1011 - 1064 км. Линейная часть МН "Дружба": Верховье - Аксинино Д1, Аксинино - Унеча Д1, Верховье - Аксинино Д2, Аксинино - Унеча Д2, Унеча - Полоцк Д1, Унеча - Полоцк Д2, Унеча - Мозырь Д1, Унеча - Мозырь Д2"

(наименование объекта, местоположение границ которого описано (далее-объект))

Раздел 1

Сведения об объекте		
№ п/п	Характеристики объекта	Значение характеристики
1	2	3
1	Местоположение объекта	Российская Федерация, Брянская область, Злынковский район, Денисовичское сельское поселение, Злынковское городское поселение, Новозыбковский городской округ, Клинцовский район, Гулёвское сельское поселение, Великотопальское сельское поселение, Медведовское сельское поселение, Стародубский муниципальный округ, Унечский район, Найтоповичское сельское поселение, Унечское городское поселение, деревня Слобода-Селецкая, Старогутнянское сельское поселение, Красновичское сельское поселение, Березинское сельское поселение, посёлок Заровье, Высокское сельское поселение, Ивайтёновское сельское поселение, Старосельское сельское поселение, посёлок Высоцкий, Суражский район, Кулажское сельское поселение, село Кулаги, Влазовичское сельское поселение, Овчинское сельское поселение, Почепский район, Московское сельское поселение, Речицкое сельское поселение, Первомайское сельское поселение, Краснорогское сельское поселение, Выгоничский район, Хмелевское сельское поселение, Сосновское сельское поселение, Утынское сельское поселение
2	Площадь объекта +/- величина погрешности определения площади (Р+/- Дельта Р), м2	22143979 ± 1647

3	Иные характеристики объекта	Публичный сервитут на срок 49 лет для использования земель и земельных участков в целях эксплуатации магистрального нефтепровода федерального значения "Линейное сооружение МН "Дружба". Реконструкция участка МН "Куйбышев - Унеча 1" Верховье - Аксино (обход г.Орел) 1011 - 1064 км. Линейная часть МН "Дружба": Верховье - Аксино Д1, Аксино - Унеча Д1, Верховье - Аксино Д2, Аксино - Унеча Д2, Унеча - Полоцк Д1, Унеча - Полоцк Д2, Унеча - Мозырь Д1, Унеча - Мозырь Д2". Обладатель публичного сервитута: АО "Транснефть - Дружба", ОГРН 1023202736754; ИНН 3235002178/КПП 997250001. Юридический адрес: 241020, г. Брянск, ул. Уральская, д.113. Е-mail: office@brn.transneft.ru. Телефон: 8(4832)67-64-76. Срок публичного сервитута 49 лет.
---	-----------------------------	---

Раздел 2

Сведения о местоположении границ объекта					
1. Система координат			МСК-32, зона 1		
2. Сведения о характерных точках границ объекта					
Обозначение характерных точек границы	Координаты, м		Метод определения координат характерной точки	Средняя квадратическая погрешность положения характерной точки (Mt), м	Описание закрепления точки на местности (при наличии)
	X	Y			
1	2	3	4	5	6
1	391101.79	1191586.92	Аналитический метод	(Mt)=0.10	-
2	391096.31	1191614.37	Аналитический метод	(Mt)=0.10	-
3	391110.03	1191627.70	Аналитический метод	(Mt)=0.10	-
4	391111.78	1191630.13	Аналитический метод	(Mt)=0.10	-
5	391113.23	1191632.75	Аналитический метод	(Mt)=0.10	-
6	391114.36	1191635.53	Аналитический метод	(Mt)=0.10	-
7	391115.51	1191638.94	Аналитический метод	(Mt)=0.10	-
8	391116.34	1191642.06	Аналитический метод	(Mt)=0.10	-
9	391116.75	1191645.03	Аналитический метод	(Mt)=0.10	-
10	391116.80	1191648.03	Аналитический метод	(Mt)=0.10	-
11	391116.30	1191651.99	Аналитический метод	(Mt)=0.10	-
12	391038.16	1192029.71	Аналитический метод	(Mt)=0.10	-
13	390932.91	1192580.55	Аналитический метод	(Mt)=0.10	-
14	390817.76	1193178.79	Аналитический метод	(Mt)=0.10	-
15	390818.05	1193329.20	Аналитический метод	(Mt)=0.10	-
16	390810.95	1193486.45	Аналитический метод	(Mt)=0.10	-
17	390806.29	1193517.29	Аналитический метод	(Mt)=0.10	-
18	390800.23	1193575.32	Аналитический метод	(Mt)=0.10	-
19	390817.38	1193642.21	Аналитический метод	(Mt)=0.10	-
20	390928.80	1193909.20	Аналитический метод	(Mt)=0.10	-
21	390999.28	1194073.19	Аналитический метод	(Mt)=0.10	-

22	391251.86	1194667.12	Аналитический метод	(Mt)=0.10	-
23	391301.82	1194747.93	Аналитический метод	(Mt)=0.10	-
24	391327.74	1194787.11	Аналитический метод	(Mt)=0.10	-
25	391399.24	1194941.74	Аналитический метод	(Mt)=0.10	-
26	391409.67	1194967.48	Аналитический метод	(Mt)=0.10	-
27	391488.99	1194996.10	Аналитический метод	(Mt)=0.10	-
28	391491.62	1194997.53	Аналитический метод	(Mt)=0.10	-
29	391494.07	1194999.27	Аналитический метод	(Mt)=0.10	-
30	391496.29	1195001.28	Аналитический метод	(Mt)=0.10	-
31	391498.25	1195003.55	Аналитический метод	(Mt)=0.10	-
32	391499.93	1195006.04	Аналитический метод	(Mt)=0.10	-
33	391501.29	1195008.70	Аналитический метод	(Mt)=0.10	-
34	391502.02	1195010.57	Аналитический метод	(Mt)=0.10	-
35	391502.83	1195013.45	Аналитический метод	(Mt)=0.10	-
36	391503.29	1195016.42	Аналитический метод	(Mt)=0.10	-
37	391503.40	1195018.41	Аналитический метод	(Mt)=0.10	-
38	391506.50	1195248.21	Аналитический метод	(Mt)=0.10	-
39	391508.40	1195268.83	Аналитический метод	(Mt)=0.10	-
40	391643.31	1195602.64	Аналитический метод	(Mt)=0.10	-
41	391679.26	1195683.60	Аналитический метод	(Mt)=0.10	-
42	391808.44	1195960.60	Аналитический метод	(Mt)=0.10	-
43	391942.06	1196280.01	Аналитический метод	(Mt)=0.10	-
44	392142.37	1196769.08	Аналитический метод	(Mt)=0.10	-
45	392209.41	1196926.51	Аналитический метод	(Mt)=0.10	-
46	392324.24	1197192.49	Аналитический метод	(Mt)=0.10	-
47	392535.64	1197691.75	Аналитический метод	(Mt)=0.10	-
48	392589.20	1197813.87	Аналитический метод	(Mt)=0.10	-
49	392836.49	1198394.71	Аналитический метод	(Mt)=0.10	-
50	392883.45	1198512.44	Аналитический метод	(Mt)=0.10	-

51	393003.84	1198819.25	Аналитический метод	(Mt)=0.10	-
52	393039.25	1198873.36	Аналитический метод	(Mt)=0.10	-
53	393107.52	1198981.92	Аналитический метод	(Mt)=0.10	-
54	393113.21	1198995.57	Аналитический метод	(Mt)=0.10	-
55	393113.97	1198998.47	Аналитический метод	(Mt)=0.10	-
56	393139.42	1199126.08	Аналитический метод	(Mt)=0.10	-
57	393142.01	1199135.74	Аналитический метод	(Mt)=0.10	-
58	393187.43	1199257.36	Аналитический метод	(Mt)=0.10	-
59	393329.81	1199637.68	Аналитический метод	(Mt)=0.10	-
60	393379.64	1199769.06	Аналитический метод	(Mt)=0.10	-
61	393386.07	1199781.65	Аналитический метод	(Mt)=0.10	-
62	393394.05	1199791.83	Аналитический метод	(Mt)=0.10	-
63	393550.36	1199940.67	Аналитический метод	(Mt)=0.10	-
64	393621.36	1200006.52	Аналитический метод	(Mt)=0.10	-
65	393708.64	1200089.09	Аналитический метод	(Mt)=0.10	-
66	393936.70	1200295.96	Аналитический метод	(Mt)=0.10	-
67	394131.14	1200476.83	Аналитический метод	(Mt)=0.10	-
68	394410.35	1200748.58	Аналитический метод	(Mt)=0.10	-
69	394590.17	1200908.37	Аналитический метод	(Mt)=0.10	-
70	394782.98	1201085.58	Аналитический метод	(Mt)=0.10	-
71	395146.58	1201417.80	Аналитический метод	(Mt)=0.10	-
72	395388.09	1201637.35	Аналитический метод	(Mt)=0.10	-
73	395519.36	1201757.02	Аналитический метод	(Mt)=0.10	-
74	395884.50	1202084.23	Аналитический метод	(Mt)=0.10	-
75	396022.14	1202206.14	Аналитический метод	(Mt)=0.10	-
76	396128.84	1202304.29	Аналитический метод	(Mt)=0.10	-
77	396627.79	1202750.76	Аналитический метод	(Mt)=0.10	-
78	396894.34	1202990.52	Аналитический метод	(Mt)=0.10	-
79	397400.57	1203439.69	Аналитический метод	(Mt)=0.10	-

80	398240.70	1204190.66	Аналитический метод	(Mt)=0.10	-
81	398514.96	1204437.03	Аналитический метод	(Mt)=0.10	-
82	398747.98	1204647.43	Аналитический метод	(Mt)=0.10	-
83	398886.02	1204773.06	Аналитический метод	(Mt)=0.10	-
84	398992.35	1204869.19	Аналитический метод	(Mt)=0.10	-
85	399122.10	1204988.38	Аналитический метод	(Mt)=0.10	-
86	399218.73	1205075.06	Аналитический метод	(Mt)=0.10	-
87	399258.77	1205109.10	Аналитический метод	(Mt)=0.10	-
88	399409.92	1205248.40	Аналитический метод	(Mt)=0.10	-
89	399472.54	1205303.68	Аналитический метод	(Mt)=0.10	-
90	399624.41	1205441.88	Аналитический метод	(Mt)=0.10	-
91	399787.99	1205593.09	Аналитический метод	(Mt)=0.10	-
92	399996.68	1205782.41	Аналитический метод	(Mt)=0.10	-
93	400139.55	1205914.73	Аналитический метод	(Mt)=0.10	-
94	400162.81	1205919.32	Аналитический метод	(Mt)=0.10	-
95	400316.54	1205933.93	Аналитический метод	(Mt)=0.10	-
96	400432.27	1205944.70	Аналитический метод	(Mt)=0.10	-
97	400502.89	1205958.76	Аналитический метод	(Mt)=0.10	-
98	400505.68	1205959.86	Аналитический метод	(Mt)=0.10	-
99	400508.32	1205961.28	Аналитический метод	(Mt)=0.10	-
100	400510.77	1205963.01	Аналитический метод	(Mt)=0.10	-
101	400512.99	1205965.03	Аналитический метод	(Mt)=0.10	-
102	400514.96	1205967.29	Аналитический метод	(Mt)=0.10	-
103	400517.13	1205970.64	Аналитический метод	(Mt)=0.10	-
104	400538.90	1206010.97	Аналитический метод	(Mt)=0.10	-
105	400641.86	1206176.22	Аналитический метод	(Mt)=0.10	-
106	400707.78	1206285.29	Аналитический метод	(Mt)=0.10	-
107	400837.40	1206505.05	Аналитический метод	(Mt)=0.10	-
108	400959.38	1206715.09	Аналитический метод	(Mt)=0.10	-

109	401029.68	1206826.01	Аналитический метод	(Mt)=0.10	-
110	401062.98	1206832.48	Аналитический метод	(Mt)=0.10	-
111	401065.80	1206833.50	Аналитический метод	(Mt)=0.10	-
112	401162.14	1206875.39	Аналитический метод	(Mt)=0.10	-
113	401164.69	1206876.98	Аналитический метод	(Mt)=0.10	-
114	401167.02	1206878.86	Аналитический метод	(Mt)=0.10	-
115	401169.11	1206881.01	Аналитический метод	(Mt)=0.10	-
116	401170.93	1206883.39	Аналитический метод	(Mt)=0.10	-
117	401172.45	1206885.98	Аналитический метод	(Mt)=0.10	-
118	401173.97	1206889.67	Аналитический метод	(Mt)=0.10	-
119	401174.72	1206892.58	Аналитический метод	(Mt)=0.10	-
120	401175.12	1206895.55	Аналитический метод	(Mt)=0.10	-
121	401175.15	1206898.55	Аналитический метод	(Mt)=0.10	-
122	401174.83	1206901.53	Аналитический метод	(Mt)=0.10	-
123	401174.41	1206903.48	Аналитический метод	(Mt)=0.10	-
124	401158.34	1206966.88	Аналитический метод	(Mt)=0.10	-
125	401204.37	1207040.86	Аналитический метод	(Mt)=0.10	-
126	401205.88	1207044.56	Аналитический метод	(Mt)=0.10	-
127	401206.61	1207047.46	Аналитический метод	(Mt)=0.10	-
128	401207.04	1207051.44	Аналитический метод	(Mt)=0.10	-
129	401208.14	1207092.33	Аналитический метод	(Mt)=0.10	-
130	401332.39	1207285.55	Аналитический метод	(Mt)=0.10	-
131	401428.34	1207422.45	Аналитический метод	(Mt)=0.10	-
132	401614.39	1207698.62	Аналитический метод	(Mt)=0.10	-
133	401697.45	1207824.69	Аналитический метод	(Mt)=0.10	-
134	401704.05	1207833.70	Аналитический метод	(Mt)=0.10	-
135	401812.84	1207998.47	Аналитический метод	(Mt)=0.10	-
136	401979.58	1208248.52	Аналитический метод	(Mt)=0.10	-
137	402089.68	1208414.16	Аналитический метод	(Mt)=0.10	-

138	402255.84	1208660.79	Аналитический метод	(Mt)=0.10	-
139	402403.44	1208884.52	Аналитический метод	(Mt)=0.10	-
140	402515.10	1209049.94	Аналитический метод	(Mt)=0.10	-
141	402595.23	1209169.93	Аналитический метод	(Mt)=0.10	-
142	402737.80	1209369.22	Аналитический метод	(Mt)=0.10	-
143	402811.90	1209480.33	Аналитический метод	(Mt)=0.10	-
144	402813.55	1209483.19	Аналитический метод	(Mt)=0.10	-
145	403409.20	1210360.68	Аналитический метод	(Mt)=0.10	-
146	403843.39	1210992.84	Аналитический метод	(Mt)=0.10	-
147	404134.32	1211415.53	Аналитический метод	(Mt)=0.10	-
148	404135.87	1211419.21	Аналитический метод	(Mt)=0.10	-
149	404191.25	1211587.48	Аналитический метод	(Mt)=0.10	-
150	404346.22	1212042.45	Аналитический метод	(Mt)=0.10	-
151	404507.34	1212516.96	Аналитический метод	(Mt)=0.10	-
152	404666.27	1212988.42	Аналитический метод	(Mt)=0.10	-
153	404909.07	1213740.54	Аналитический метод	(Mt)=0.10	-
154	404938.75	1213761.39	Аналитический метод	(Mt)=0.10	-
155	404940.89	1213763.49	Аналитический метод	(Mt)=0.10	-
156	404942.75	1213765.84	Аналитический метод	(Mt)=0.10	-
157	404944.32	1213768.39	Аналитический метод	(Mt)=0.10	-
158	404945.92	1213772.06	Аналитический метод	(Mt)=0.10	-
159	404946.72	1213774.95	Аналитический метод	(Mt)=0.10	-
160	404947.18	1213777.91	Аналитический метод	(Mt)=0.10	-
161	404947.27	1213780.91	Аналитический метод	(Mt)=0.10	-
162	404944.99	1213860.19	Аналитический метод	(Mt)=0.10	-
163	405279.19	1214887.65	Аналитический метод	(Mt)=0.10	-
164	405569.57	1215781.42	Аналитический метод	(Mt)=0.10	-
165	405716.20	1216240.23	Аналитический метод	(Mt)=0.10	-
166	405787.43	1216368.82	Аналитический метод	(Mt)=0.10	-

167	405788.17	1216370.67	Аналитический метод	(Mt)=0.10	-
168	405789.00	1216373.56	Аналитический метод	(Mt)=0.10	-
169	405789.47	1216376.52	Аналитический метод	(Mt)=0.10	-
170	405789.58	1216379.51	Аналитический метод	(Mt)=0.10	-
171	405789.34	1216382.50	Аналитический метод	(Mt)=0.10	-
172	405788.74	1216385.44	Аналитический метод	(Mt)=0.10	-
173	405787.40	1216389.20	Аналитический метод	(Mt)=0.10	-
174	405773.72	1216419.69	Аналитический метод	(Mt)=0.10	-
175	405860.38	1216672.35	Аналитический метод	(Mt)=0.10	-
176	406037.14	1216825.80	Аналитический метод	(Mt)=0.10	-
177	406039.01	1216828.14	Аналитический метод	(Mt)=0.10	-
178	406040.59	1216830.69	Аналитический метод	(Mt)=0.10	-
179	406042.20	1216834.35	Аналитический метод	(Mt)=0.10	-
180	406043.01	1216837.24	Аналитический метод	(Mt)=0.10	-
181	406043.47	1216840.20	Аналитический метод	(Mt)=0.10	-
182	406043.57	1216843.19	Аналитический метод	(Mt)=0.10	-
183	406043.31	1216846.18	Аналитический метод	(Mt)=0.10	-
184	406042.70	1216849.12	Аналитический метод	(Mt)=0.10	-
185	406041.74	1216851.96	Аналитический метод	(Mt)=0.10	-
186	405800.40	1217446.15	Аналитический метод	(Mt)=0.10	-
187	406224.95	1217765.23	Аналитический метод	(Mt)=0.10	-
188	406350.21	1217857.37	Аналитический метод	(Mt)=0.10	-
189	406509.60	1217977.93	Аналитический метод	(Mt)=0.10	-
190	406635.78	1218076.24	Аналитический метод	(Mt)=0.10	-
191	406920.62	1218328.82	Аналитический метод	(Mt)=0.10	-
192	407169.90	1218521.44	Аналитический метод	(Mt)=0.10	-
193	407171.94	1218523.63	Аналитический метод	(Mt)=0.10	-
194	407173.72	1218526.05	Аналитический метод	(Mt)=0.10	-
195	407195.81	1218560.35	Аналитический метод	(Mt)=0.10	-

196	407253.08	1218601.42	Аналитический метод	(Mt)=0.10	-
197	407417.19	1218726.95	Аналитический метод	(Mt)=0.10	-
198	407501.92	1218795.47	Аналитический метод	(Mt)=0.10	-
199	407516.84	1218811.58	Аналитический метод	(Mt)=0.10	-
200	407519.39	1218815.88	Аналитический метод	(Mt)=0.10	-
201	407530.90	1218840.94	Аналитический метод	(Mt)=0.10	-
202	407559.76	1218936.74	Аналитический метод	(Mt)=0.10	-
203	407752.02	1219559.82	Аналитический метод	(Mt)=0.10	-
204	407955.71	1220203.14	Аналитический метод	(Mt)=0.10	-
205	408142.88	1220799.47	Аналитический метод	(Mt)=0.10	-
206	408307.60	1221313.57	Аналитический метод	(Mt)=0.10	-
207	408452.42	1221759.07	Аналитический метод	(Mt)=0.10	-
208	408561.41	1222092.45	Аналитический метод	(Mt)=0.10	-
209	408590.71	1222167.19	Аналитический метод	(Mt)=0.10	-
210	408609.98	1222206.97	Аналитический метод	(Mt)=0.10	-
211	408638.20	1222258.79	Аналитический метод	(Mt)=0.10	-
212	408772.69	1222481.69	Аналитический метод	(Mt)=0.10	-
213	409002.16	1222851.80	Аналитический метод	(Mt)=0.10	-
214	409263.82	1223277.74	Аналитический метод	(Mt)=0.10	-
215	409499.69	1223666.16	Аналитический метод	(Mt)=0.10	-
216	409573.83	1223799.57	Аналитический метод	(Mt)=0.10	-
217	409621.11	1223893.53	Аналитический метод	(Mt)=0.10	-
218	409676.41	1224006.09	Аналитический метод	(Mt)=0.10	-
219	409720.30	1224076.29	Аналитический метод	(Mt)=0.10	-
220	409862.53	1224250.88	Аналитический метод	(Mt)=0.10	-
221	409910.03	1224319.28	Аналитический метод	(Mt)=0.10	-
222	409991.87	1224452.98	Аналитический метод	(Mt)=0.10	-
223	410142.27	1224695.58	Аналитический метод	(Mt)=0.10	-
224	410177.58	1224749.41	Аналитический метод	(Mt)=0.10	-

225	410366.73	1224965.65	Аналитический метод	(Mt)=0.10	-
226	410465.36	1225038.33	Аналитический метод	(Mt)=0.10	-
227	410731.54	1225228.29	Аналитический метод	(Mt)=0.10	-
228	411608.92	1225856.99	Аналитический метод	(Mt)=0.10	-
229	411970.96	1226114.76	Аналитический метод	(Mt)=0.10	-
230	412465.09	1226472.63	Аналитический метод	(Mt)=0.10	-
231	412789.34	1226709.07	Аналитический метод	(Mt)=0.10	-
232	413129.09	1226951.92	Аналитический метод	(Mt)=0.10	-
233	413373.53	1227123.33	Аналитический метод	(Mt)=0.10	-
234	413422.02	1227161.45	Аналитический метод	(Mt)=0.10	-
235	413463.13	1227200.63	Аналитический метод	(Mt)=0.10	-
236	413588.52	1227341.84	Аналитический метод	(Mt)=0.10	-
237	413716.22	1227480.48	Аналитический метод	(Mt)=0.10	-
238	413877.26	1227652.59	Аналитический метод	(Mt)=0.10	-
239	413944.49	1227726.99	Аналитический метод	(Mt)=0.10	-
240	413958.94	1227746.35	Аналитический метод	(Mt)=0.10	-
241	413970.21	1227766.74	Аналитический метод	(Mt)=0.10	-
242	413975.45	1227780.89	Аналитический метод	(Mt)=0.10	-
243	414252.58	1228590.75	Аналитический метод	(Mt)=0.10	-
244	414358.87	1228905.50	Аналитический метод	(Mt)=0.10	-
245	414436.65	1229131.06	Аналитический метод	(Mt)=0.10	-
246	414566.89	1229516.83	Аналитический метод	(Mt)=0.10	-
247	414703.19	1229918.18	Аналитический метод	(Mt)=0.10	-
248	415069.75	1230976.56	Аналитический метод	(Mt)=0.10	-
249	415449.31	1232050.72	Аналитический метод	(Mt)=0.10	-
250	415695.18	1232743.47	Аналитический метод	(Mt)=0.10	-
251	415982.55	1233578.10	Аналитический метод	(Mt)=0.10	-
252	416084.67	1233882.04	Аналитический метод	(Mt)=0.10	-
253	416150.09	1234074.71	Аналитический метод	(Mt)=0.10	-

254	416150.19	1234075.01	Аналитический метод	(Mt)=0.10	-
255	416228.86	1234316.98	Аналитический метод	(Mt)=0.10	-
256	416234.11	1234339.39	Аналитический метод	(Mt)=0.10	-
257	416236.30	1234365.00	Аналитический метод	(Mt)=0.10	-
258	416235.59	1234518.32	Аналитический метод	(Mt)=0.10	-
259	416232.52	1234674.45	Аналитический метод	(Mt)=0.10	-
260	416227.82	1234881.06	Аналитический метод	(Mt)=0.10	-
261	416223.05	1234990.54	Аналитический метод	(Mt)=0.10	-
262	416219.96	1235225.66	Аналитический метод	(Mt)=0.10	-
263	416219.94	1235463.15	Аналитический метод	(Mt)=0.10	-
264	416218.08	1235673.78	Аналитический метод	(Mt)=0.10	-
265	416216.98	1236186.22	Аналитический метод	(Mt)=0.10	-
266	416221.30	1236501.16	Аналитический метод	(Mt)=0.10	-
267	416221.43	1236837.31	Аналитический метод	(Mt)=0.10	-
268	416229.04	1237237.66	Аналитический метод	(Mt)=0.10	-
269	416239.11	1237874.63	Аналитический метод	(Mt)=0.10	-
270	416250.23	1238253.47	Аналитический метод	(Mt)=0.10	-
271	416253.06	1238508.85	Аналитический метод	(Mt)=0.10	-
272	416260.16	1238892.61	Аналитический метод	(Mt)=0.10	-
273	416274.36	1239495.24	Аналитический метод	(Mt)=0.10	-
274	416283.09	1239744.77	Аналитический метод	(Mt)=0.10	-
275	416290.90	1240103.45	Аналитический метод	(Mt)=0.10	-
276	416301.43	1240563.33	Аналитический метод	(Mt)=0.10	-
277	416308.75	1240839.07	Аналитический метод	(Mt)=0.10	-
278	416318.66	1241247.13	Аналитический метод	(Mt)=0.10	-
279	416325.23	1241545.58	Аналитический метод	(Mt)=0.10	-
280	416328.36	1241863.12	Аналитический метод	(Mt)=0.10	-
281	416342.66	1242332.09	Аналитический метод	(Mt)=0.10	-
282	416377.66	1243359.42	Аналитический метод	(Mt)=0.10	-

283	416380.49	1243475.73	Аналитический метод	(Mt)=0.10	-
284	416389.40	1243642.07	Аналитический метод	(Mt)=0.10	-
285	416392.81	1243820.62	Аналитический метод	(Mt)=0.10	-
286	416398.16	1244040.39	Аналитический метод	(Mt)=0.10	-
287	416400.10	1244176.35	Аналитический метод	(Mt)=0.10	-
288	416405.98	1244272.77	Аналитический метод	(Mt)=0.10	-
289	416410.06	1244290.85	Аналитический метод	(Mt)=0.10	-
290	416428.49	1244336.53	Аналитический метод	(Mt)=0.10	-
291	416462.13	1244415.47	Аналитический метод	(Mt)=0.10	-
292	416527.31	1244548.63	Аналитический метод	(Mt)=0.10	-
293	416540.64	1244578.55	Аналитический метод	(Mt)=0.10	-
294	416541.39	1244581.46	Аналитический метод	(Mt)=0.10	-
295	416541.78	1244584.43	Аналитический метод	(Mt)=0.10	-
296	416541.82	1244587.43	Аналитический метод	(Mt)=0.10	-
297	416541.50	1244590.41	Аналитический метод	(Mt)=0.10	-
298	416540.83	1244593.33	Аналитический метод	(Mt)=0.10	-
299	416539.81	1244596.15	Аналитический метод	(Mt)=0.10	-
300	416538.46	1244598.83	Аналитический метод	(Mt)=0.10	-
301	416536.79	1244601.32	Аналитический метод	(Mt)=0.10	-
302	416516.62	1244628.02	Аналитический метод	(Mt)=0.10	-
303	416542.42	1244685.78	Аналитический метод	(Mt)=0.10	-
304	416700.73	1245005.56	Аналитический метод	(Mt)=0.10	-
305	416938.81	1245440.79	Аналитический метод	(Mt)=0.10	-
306	417188.76	1245872.85	Аналитический метод	(Mt)=0.10	-
307	417445.62	1246305.23	Аналитический метод	(Mt)=0.10	-
308	417682.42	1246744.65	Аналитический метод	(Mt)=0.10	-
309	417949.33	1247172.00	Аналитический метод	(Mt)=0.10	-
310	418155.89	1247632.24	Аналитический метод	(Mt)=0.10	-
311	418284.02	1248002.20	Аналитический метод	(Mt)=0.10	-

312	418443.23	1248474.45	Аналитический метод	(Mt)=0.10	-
313	418598.97	1248948.62	Аналитический метод	(Mt)=0.10	-
314	418767.21	1249420.36	Аналитический метод	(Mt)=0.10	-
315	418767.92	1249422.73	Аналитический метод	(Mt)=0.10	-
316	418888.23	1249907.22	Аналитический метод	(Mt)=0.10	-
317	418932.54	1250091.24	Аналитический метод	(Mt)=0.10	-
318	418984.54	1250374.59	Аналитический метод	(Mt)=0.10	-
319	419054.12	1250691.00	Аналитический метод	(Mt)=0.10	-
320	419162.99	1251179.70	Аналитический метод	(Mt)=0.10	-
321	419279.78	1251666.68	Аналитический метод	(Mt)=0.10	-
322	419405.45	1252199.45	Аналитический метод	(Mt)=0.10	-
323	419444.23	1252346.67	Аналитический метод	(Mt)=0.10	-
324	419552.08	1252858.28	Аналитический метод	(Mt)=0.10	-
325	419557.07	1252890.28	Аналитический метод	(Mt)=0.10	-
326	419739.24	1252995.79	Аналитический метод	(Mt)=0.10	-
327	419796.12	1253004.28	Аналитический метод	(Mt)=0.10	-
328	419972.89	1253031.48	Аналитический метод	(Mt)=0.10	-
329	419972.89	1253031.29	Аналитический метод	(Mt)=0.10	-
330	419975.89	1253031.29	Аналитический метод	(Mt)=0.10	-
331	419975.89	1253031.94	Аналитический метод	(Mt)=0.10	-
332	419996.98	1253035.19	Аналитический метод	(Mt)=0.10	-
333	420315.68	1253039.82	Аналитический метод	(Mt)=0.10	-
334	420327.83	1253030.83	Аналитический метод	(Mt)=0.10	-
335	420364.65	1252919.23	Аналитический метод	(Mt)=0.10	-
336	420368.22	1252920.93	Аналитический метод	(Mt)=0.10	-
337	420331.50	1253034.14	Аналитический метод	(Mt)=0.10	-
338	420323.39	1253039.94	Аналитический метод	(Mt)=0.10	-
339	420577.80	1253043.64	Аналитический метод	(Mt)=0.10	-
340	421099.20	1253059.13	Аналитический метод	(Mt)=0.10	-

341	421602.25	1253075.84	Аналитический метод	(Mt)=0.10	-
342	422089.34	1253125.40	Аналитический метод	(Mt)=0.10	-
343	422568.33	1253224.24	Аналитический метод	(Mt)=0.10	-
344	423048.17	1253364.56	Аналитический метод	(Mt)=0.10	-
345	423518.97	1253535.12	Аналитический метод	(Mt)=0.10	-
346	424004.71	1253758.64	Аналитический метод	(Mt)=0.10	-
347	424088.83	1253788.88	Аналитический метод	(Mt)=0.10	-
348	424091.48	1253790.28	Аналитический метод	(Mt)=0.10	-
349	424094.72	1253792.62	Аналитический метод	(Mt)=0.10	-
350	424298.13	1253965.87	Аналитический метод	(Mt)=0.10	-
351	424508.69	1254187.14	Аналитический метод	(Mt)=0.10	-
352	424855.15	1254549.45	Аналитический метод	(Mt)=0.10	-
353	425163.90	1254943.64	Аналитический метод	(Mt)=0.10	-
354	425459.58	1255346.21	Аналитический метод	(Mt)=0.10	-
355	425812.43	1255831.41	Аналитический метод	(Mt)=0.10	-
356	426046.43	1256160.73	Аналитический метод	(Mt)=0.10	-
357	426333.97	1256619.58	Аналитический метод	(Mt)=0.10	-
358	426638.22	1257081.97	Аналитический метод	(Mt)=0.10	-
359	426945.60	1257476.13	Аналитический метод	(Mt)=0.10	-
360	427215.83	1257812.76	Аналитический метод	(Mt)=0.10	-
361	427245.50	1257810.10	Аналитический метод	(Mt)=0.10	-
362	427248.49	1257810.36	Аналитический метод	(Mt)=0.10	-
363	427254.27	1257811.32	Аналитический метод	(Mt)=0.10	-
364	427257.14	1257812.21	Аналитический метод	(Mt)=0.10	-
365	427259.87	1257813.44	Аналитический метод	(Mt)=0.10	-
366	427262.44	1257814.99	Аналитический метод	(Mt)=0.10	-
367	427264.81	1257816.83	Аналитический метод	(Mt)=0.10	-
368	427269.10	1257821.00	Аналитический метод	(Mt)=0.10	-
369	427270.97	1257823.34	Аналитический метод	(Mt)=0.10	-

370	427274.35	1257828.14	Аналитический метод	(Mt)=0.10	-
371	427337.56	1257917.10	Аналитический метод	(Mt)=0.10	-
372	427344.53	1257927.62	Аналитический метод	(Mt)=0.10	-
373	427346.11	1257931.29	Аналитический метод	(Mt)=0.10	-
374	427347.91	1257937.55	Аналитический метод	(Mt)=0.10	-
375	427348.38	1257940.51	Аналитический метод	(Mt)=0.10	-
376	427348.49	1257943.51	Аналитический метод	(Mt)=0.10	-
377	427348.23	1257946.50	Аналитический метод	(Mt)=0.10	-
378	427347.62	1257949.43	Аналитический метод	(Mt)=0.10	-
379	427345.73	1257955.38	Аналитический метод	(Mt)=0.10	-
380	427344.50	1257958.11	Аналитический метод	(Mt)=0.10	-
381	427335.35	1257975.57	Аналитический метод	(Mt)=0.10	-
382	427476.28	1258182.10	Аналитический метод	(Mt)=0.10	-
383	427496.52	1258206.21	Аналитический метод	(Mt)=0.10	-
384	427497.07	1258207.05	Аналитический метод	(Mt)=0.10	-
385	427649.78	1258448.81	Аналитический метод	(Mt)=0.10	-
386	427887.15	1258886.41	Аналитический метод	(Mt)=0.10	-
387	428160.71	1259304.12	Аналитический метод	(Mt)=0.10	-
388	428418.93	1259734.08	Аналитический метод	(Mt)=0.10	-
389	428662.03	1260169.55	Аналитический метод	(Mt)=0.10	-
390	428933.35	1260642.09	Аналитический метод	(Mt)=0.10	-
391	428973.77	1260702.16	Аналитический метод	(Mt)=0.10	-
392	429016.09	1260672.19	Аналитический метод	(Mt)=0.10	-
393	429017.95	1260671.45	Аналитический метод	(Mt)=0.10	-
394	429019.91	1260671.10	Аналитический метод	(Mt)=0.10	-
395	429021.91	1260671.15	Аналитический метод	(Mt)=0.10	-
396	429023.86	1260671.60	Аналитический метод	(Mt)=0.10	-
397	429025.68	1260672.42	Аналитический метод	(Mt)=0.10	-
398	429027.30	1260673.59	Аналитический метод	(Mt)=0.10	-

399	429028.66	1260675.05	Аналитический метод	(Mt)=0.10	-
400	429030.08	1260677.68	Аналитический метод	(Mt)=0.10	-
401	429030.57	1260679.62	Аналитический метод	(Mt)=0.10	-
402	429030.66	1260681.61	Аналитический метод	(Mt)=0.10	-
403	429030.54	1260682.41	Аналитический метод	(Mt)=0.10	-
404	429037.49	1260683.09	Аналитический метод	(Mt)=0.10	-
405	429036.70	1260691.16	Аналитический метод	(Mt)=0.10	-
406	429029.24	1260690.42	Аналитический метод	(Mt)=0.10	-
407	429029.75	1260685.22	Аналитический метод	(Mt)=0.10	-
408	429028.61	1260687.16	Аналитический метод	(Mt)=0.10	-
409	429027.24	1260688.62	Аналитический метод	(Mt)=0.10	-
410	429026.45	1260689.23	Аналитический метод	(Mt)=0.10	-
411	428984.80	1260718.73	Аналитический метод	(Mt)=0.10	-
412	428993.97	1260732.84	Аналитический метод	(Mt)=0.10	-
413	429045.90	1260801.55	Аналитический метод	(Mt)=0.10	-
414	429333.25	1261157.65	Аналитический метод	(Mt)=0.10	-
415	429334.29	1261159.36	Аналитический метод	(Mt)=0.10	-
416	429573.23	1261594.14	Аналитический метод	(Mt)=0.10	-
417	429573.94	1261596.01	Аналитический метод	(Mt)=0.10	-
418	429734.98	1262075.40	Аналитический метод	(Mt)=0.10	-
419	429893.26	1262545.07	Аналитический метод	(Mt)=0.10	-
420	430054.75	1263019.85	Аналитический метод	(Mt)=0.10	-
421	430216.43	1263493.20	Аналитический метод	(Mt)=0.10	-
422	430378.29	1263968.09	Аналитический метод	(Mt)=0.10	-
423	430534.94	1264429.85	Аналитический метод	(Mt)=0.10	-
424	430619.06	1264684.62	Аналитический метод	(Mt)=0.10	-
425	430628.57	1264702.16	Аналитический метод	(Mt)=0.10	-
426	430786.63	1264976.15	Аналитический метод	(Mt)=0.10	-
427	431296.26	1265838.76	Аналитический метод	(Mt)=0.10	-

428	431544.79	1266272.49	Аналитический метод	(Mt)=0.10	-
429	431791.36	1266707.22	Аналитический метод	(Mt)=0.10	-
430	431995.40	1267126.73	Аналитический метод	(Mt)=0.10	-
431	432010.62	1267165.66	Аналитический метод	(Mt)=0.10	-
432	432017.77	1267187.78	Аналитический метод	(Mt)=0.10	-
433	432019.06	1267189.35	Аналитический метод	(Mt)=0.10	-
434	432020.73	1267191.84	Аналитический метод	(Mt)=0.10	-
435	432022.09	1267194.51	Аналитический метод	(Mt)=0.10	-
436	432023.12	1267197.33	Аналитический метод	(Mt)=0.10	-
437	432033.65	1267232.52	Аналитический метод	(Mt)=0.10	-
438	432272.39	1267571.70	Аналитический метод	(Mt)=0.10	-
439	432597.59	1267951.75	Аналитический метод	(Mt)=0.10	-
440	432914.93	1268332.51	Аналитический метод	(Mt)=0.10	-
441	433236.31	1268719.68	Аналитический метод	(Mt)=0.10	-
442	433566.58	1269120.59	Аналитический метод	(Mt)=0.10	-
443	433568.56	1269124.06	Аналитический метод	(Mt)=0.10	-
444	433631.62	1269259.22	Аналитический метод	(Mt)=0.10	-
445	433632.37	1269262.12	Аналитический метод	(Mt)=0.10	-
446	433632.78	1269265.09	Аналитический метод	(Mt)=0.10	-
447	433632.76	1269269.09	Аналитический метод	(Mt)=0.10	-
448	433629.30	1269310.00	Аналитический метод	(Mt)=0.10	-
449	433660.39	1269370.17	Аналитический метод	(Mt)=0.10	-
450	433755.86	1269471.27	Аналитический метод	(Mt)=0.10	-
451	433757.51	1269473.77	Аналитический метод	(Mt)=0.10	-
452	433758.85	1269476.45	Аналитический метод	(Mt)=0.10	-
453	433759.56	1269478.32	Аналитический метод	(Mt)=0.10	-
454	433760.12	1269480.24	Аналитический метод	(Mt)=0.10	-
455	433940.83	1270208.59	Аналитический метод	(Mt)=0.10	-
456	434045.86	1270680.51	Аналитический метод	(Mt)=0.10	-

457	434111.54	1270905.02	Аналитический метод	(Mt)=0.10	-
458	434119.92	1270929.94	Аналитический метод	(Mt)=0.10	-
459	434350.65	1271788.43	Аналитический метод	(Mt)=0.10	-
460	434541.11	1272488.64	Аналитический метод	(Mt)=0.10	-
461	434620.15	1272841.27	Аналитический метод	(Mt)=0.10	-
462	434934.83	1274107.43	Аналитический метод	(Mt)=0.10	-
463	434976.28	1274250.98	Аналитический метод	(Mt)=0.10	-
464	435100.14	1274719.18	Аналитический метод	(Mt)=0.10	-
465	435100.47	1274722.16	Аналитический метод	(Mt)=0.10	-
466	435100.44	1274725.16	Аналитический метод	(Mt)=0.10	-
467	435100.05	1274728.13	Аналитический метод	(Mt)=0.10	-
468	435086.36	1274799.37	Аналитический метод	(Mt)=0.10	-
469	435095.81	1274801.93	Аналитический метод	(Mt)=0.10	-
470	435116.55	1274808.41	Аналитический метод	(Mt)=0.10	-
471	435119.24	1274809.74	Аналитический метод	(Mt)=0.10	-
472	435121.76	1274811.37	Аналитический метод	(Mt)=0.10	-
473	435124.05	1274813.30	Аналитический метод	(Mt)=0.10	-
474	435126.10	1274815.49	Аналитический метод	(Mt)=0.10	-
475	435127.88	1274817.91	Аналитический метод	(Mt)=0.10	-
476	435129.35	1274820.52	Аналитический метод	(Mt)=0.10	-
477	435130.50	1274823.29	Аналитический метод	(Mt)=0.10	-
478	435131.31	1274826.18	Аналитический метод	(Mt)=0.10	-
479	435236.70	1275313.52	Аналитический метод	(Mt)=0.10	-
480	435388.58	1275916.37	Аналитический метод	(Mt)=0.10	-
481	435494.31	1276267.37	Аналитический метод	(Mt)=0.10	-
482	435531.82	1276485.06	Аналитический метод	(Mt)=0.10	-
483	435546.80	1276578.09	Аналитический метод	(Mt)=0.10	-
484	435550.86	1276599.37	Аналитический метод	(Mt)=0.10	-
485	435574.65	1276696.23	Аналитический метод	(Mt)=0.10	-

486	435641.02	1276940.19	Аналитический метод	(Mt)=0.10	-
487	435641.33	1276943.17	Аналитический метод	(Mt)=0.10	-
488	435641.28	1276946.17	Аналитический метод	(Mt)=0.10	-
489	435640.87	1276949.14	Аналитический метод	(Mt)=0.10	-
490	435639.78	1276952.99	Аналитический метод	(Mt)=0.10	-
491	435632.44	1276972.59	Аналитический метод	(Mt)=0.10	-
492	435613.63	1277016.43	Аналитический метод	(Mt)=0.10	-
493	435610.05	1277027.24	Аналитический метод	(Mt)=0.10	-
494	435663.31	1277311.79	Аналитический метод	(Mt)=0.10	-
495	435672.20	1277349.29	Аналитический метод	(Mt)=0.10	-
496	435708.66	1277474.43	Аналитический метод	(Mt)=0.10	-
497	435801.33	1277550.99	Аналитический метод	(Mt)=0.10	-
498	435802.69	1277552.45	Аналитический метод	(Mt)=0.10	-
499	435823.46	1277576.81	Аналитический метод	(Mt)=0.10	-
500	435825.01	1277579.38	Аналитический метод	(Mt)=0.10	-
501	435826.57	1277583.06	Аналитический метод	(Mt)=0.10	-
502	435827.35	1277585.95	Аналитический метод	(Mt)=0.10	-
503	435833.20	1277614.98	Аналитический метод	(Mt)=0.10	-
504	435879.73	1278029.18	Аналитический метод	(Mt)=0.10	-
505	435912.51	1278691.82	Аналитический метод	(Mt)=0.10	-
506	435879.45	1279042.46	Аналитический метод	(Mt)=0.10	-
507	435887.75	1279092.13	Аналитический метод	(Mt)=0.10	-
508	435896.98	1279151.35	Аналитический метод	(Mt)=0.10	-
509	435899.51	1279261.54	Аналитический метод	(Mt)=0.10	-
510	435923.39	1279950.73	Аналитический метод	(Mt)=0.10	-
511	435946.70	1279920.36	Аналитический метод	(Mt)=0.10	-
512	435944.76	1279861.45	Аналитический метод	(Mt)=0.10	-
513	435938.94	1279459.32	Аналитический метод	(Mt)=0.10	-
514	435931.36	1279094.87	Аналитический метод	(Mt)=0.10	-

515	435924.88	1278662.39	Аналитический метод	(Mt)=0.10	-
516	435915.33	1278373.70	Аналитический метод	(Mt)=0.10	-
517	435907.81	1277882.05	Аналитический метод	(Mt)=0.10	-
518	435899.55	1277821.42	Аналитический метод	(Mt)=0.10	-
519	435855.18	1277660.23	Аналитический метод	(Mt)=0.10	-
520	435802.19	1277462.28	Аналитический метод	(Mt)=0.10	-
521	435773.56	1277346.04	Аналитический метод	(Mt)=0.10	-
522	435701.87	1277062.71	Аналитический метод	(Mt)=0.10	-
523	435597.37	1276628.64	Аналитический метод	(Mt)=0.10	-
524	435556.81	1276470.37	Аналитический метод	(Mt)=0.10	-
525	435418.43	1275948.76	Аналитический метод	(Mt)=0.10	-
526	435362.46	1275724.61	Аналитический метод	(Mt)=0.10	-
527	435277.87	1275391.17	Аналитический метод	(Mt)=0.10	-
528	435223.71	1275163.67	Аналитический метод	(Mt)=0.10	-
529	435101.37	1274697.54	Аналитический метод	(Mt)=0.10	-
530	435069.06	1274577.21	Аналитический метод	(Mt)=0.10	-
531	434984.17	1274224.28	Аналитический метод	(Mt)=0.10	-
532	434962.96	1274144.58	Аналитический метод	(Mt)=0.10	-
533	434922.35	1273971.11	Аналитический метод	(Mt)=0.10	-
534	434828.72	1273596.16	Аналитический метод	(Mt)=0.10	-
535	434664.15	1272956.77	Аналитический метод	(Mt)=0.10	-
536	434471.77	1272202.13	Аналитический метод	(Mt)=0.10	-
537	434331.51	1271644.58	Аналитический метод	(Mt)=0.10	-
538	434232.19	1271256.15	Аналитический метод	(Mt)=0.10	-
539	434140.77	1270884.17	Аналитический метод	(Mt)=0.10	-
540	434087.45	1270683.06	Аналитический метод	(Mt)=0.10	-
541	434034.78	1270473.57	Аналитический метод	(Mt)=0.10	-
542	433960.14	1270168.56	Аналитический метод	(Mt)=0.10	-
543	433908.54	1269946.97	Аналитический метод	(Mt)=0.10	-

544	433868.92	1269821.56	Аналитический метод	(Mt)=0.10	-
545	433808.68	1269584.18	Аналитический метод	(Mt)=0.10	-
546	433743.12	1269338.48	Аналитический метод	(Mt)=0.10	-
547	433734.54	1269302.04	Аналитический метод	(Mt)=0.10	-
548	433729.40	1269272.24	Аналитический метод	(Mt)=0.10	-
549	433729.81	1269265.27	Аналитический метод	(Mt)=0.10	-
550	433761.82	1269106.70	Аналитический метод	(Mt)=0.10	-
551	433884.31	1268530.00	Аналитический метод	(Mt)=0.10	-
552	433985.17	1268030.73	Аналитический метод	(Mt)=0.10	-
553	434145.59	1267251.37	Аналитический метод	(Mt)=0.10	-
554	434292.38	1266556.07	Аналитический метод	(Mt)=0.10	-
555	434356.02	1266246.48	Аналитический метод	(Mt)=0.10	-
556	434354.64	1266221.56	Аналитический метод	(Mt)=0.10	-
557	434295.25	1266057.85	Аналитический метод	(Mt)=0.10	-
558	434294.31	1266054.56	Аналитический метод	(Mt)=0.10	-
559	434293.75	1266049.60	Аналитический метод	(Mt)=0.10	-
560	434293.53	1266017.55	Аналитический метод	(Mt)=0.10	-
561	434294.00	1266014.59	Аналитический метод	(Mt)=0.10	-
562	434294.81	1266011.70	Аналитический метод	(Mt)=0.10	-
563	434295.96	1266008.94	Аналитический метод	(Mt)=0.10	-
564	434296.91	1266007.18	Аналитический метод	(Mt)=0.10	-
565	434314.71	1265977.45	Аналитический метод	(Mt)=0.10	-
566	434316.66	1265975.17	Аналитический метод	(Mt)=0.10	-
567	434320.47	1265971.94	Аналитический метод	(Mt)=0.10	-
568	434398.37	1265918.28	Аналитический метод	(Mt)=0.10	-
569	434633.47	1265764.06	Аналитический метод	(Mt)=0.10	-
570	435008.41	1265512.91	Аналитический метод	(Mt)=0.10	-
571	435225.21	1265368.30	Аналитический метод	(Mt)=0.10	-
572	435482.55	1265198.69	Аналитический метод	(Mt)=0.10	-

573	435709.46	1265040.66	Аналитический метод	(Mt)=0.10	-
574	435929.53	1264896.60	Аналитический метод	(Mt)=0.10	-
575	436154.65	1264750.95	Аналитический метод	(Mt)=0.10	-
576	436254.47	1264681.16	Аналитический метод	(Mt)=0.10	-
577	436288.80	1264630.38	Аналитический метод	(Mt)=0.10	-
578	436300.29	1264577.20	Аналитический метод	(Mt)=0.10	-
579	436416.98	1264158.21	Аналитический метод	(Mt)=0.10	-
580	436497.77	1263860.43	Аналитический метод	(Mt)=0.10	-
581	436568.98	1263600.89	Аналитический метод	(Mt)=0.10	-
582	436694.73	1263155.46	Аналитический метод	(Mt)=0.10	-
583	436705.19	1263133.50	Аналитический метод	(Mt)=0.10	-
584	436709.58	1263128.07	Аналитический метод	(Mt)=0.10	-
585	436728.17	1263110.94	Аналитический метод	(Mt)=0.10	-
586	436750.78	1263098.04	Аналитический метод	(Mt)=0.10	-
587	436936.30	1263041.77	Аналитический метод	(Mt)=0.10	-
588	437457.44	1262890.23	Аналитический метод	(Mt)=0.10	-
589	438009.96	1262731.35	Аналитический метод	(Mt)=0.10	-
590	438415.06	1262611.78	Аналитический метод	(Mt)=0.10	-
591	438508.75	1262586.65	Аналитический метод	(Mt)=0.10	-
592	438585.76	1262567.71	Аналитический метод	(Mt)=0.10	-
593	438587.75	1262567.49	Аналитический метод	(Mt)=0.10	-
594	438737.27	1262556.94	Аналитический метод	(Mt)=0.10	-
595	438825.46	1262551.69	Аналитический метод	(Mt)=0.10	-
596	438825.54	1262546.28	Аналитический метод	(Mt)=0.10	-
597	438832.13	1262546.13	Аналитический метод	(Mt)=0.10	-
598	438832.18	1262551.29	Аналитический метод	(Mt)=0.10	-
599	438863.07	1262549.45	Аналитический метод	(Mt)=0.10	-
600	438966.73	1262548.37	Аналитический метод	(Mt)=0.10	-
601	439095.88	1262540.02	Аналитический метод	(Mt)=0.10	-

602	439232.94	1262522.90	Аналитический метод	(Mt)=0.10	-
603	439331.62	1262507.62	Аналитический метод	(Mt)=0.10	-
604	439378.04	1262498.42	Аналитический метод	(Mt)=0.10	-
605	439390.65	1262493.20	Аналитический метод	(Mt)=0.10	-
606	439579.86	1262365.31	Аналитический метод	(Mt)=0.10	-
607	439723.64	1262266.79	Аналитический метод	(Mt)=0.10	-
608	439908.01	1262137.60	Аналитический метод	(Mt)=0.10	-
609	440018.58	1262057.35	Аналитический метод	(Mt)=0.10	-
610	440036.58	1262035.53	Аналитический метод	(Mt)=0.10	-
611	440157.48	1261812.62	Аналитический метод	(Mt)=0.10	-
612	440338.29	1261478.32	Аналитический метод	(Mt)=0.10	-
613	440499.28	1261183.25	Аналитический метод	(Mt)=0.10	-
614	440594.19	1261011.83	Аналитический метод	(Mt)=0.10	-
615	440598.19	1261007.37	Аналитический метод	(Mt)=0.10	-
616	440619.03	1260989.54	Аналитический метод	(Mt)=0.10	-
617	440639.23	1260977.06	Аналитический метод	(Mt)=0.10	-
618	440642.96	1260975.62	Аналитический метод	(Mt)=0.10	-
619	440817.68	1260923.89	Аналитический метод	(Mt)=0.10	-
620	441014.95	1260863.06	Аналитический метод	(Mt)=0.10	-
621	441200.89	1260808.73	Аналитический метод	(Mt)=0.10	-
622	441360.14	1260761.26	Аналитический метод	(Mt)=0.10	-
623	441414.54	1260742.92	Аналитический метод	(Mt)=0.10	-
624	441428.15	1260734.50	Аналитический метод	(Mt)=0.10	-
625	441446.37	1260712.88	Аналитический метод	(Mt)=0.10	-
626	441652.46	1260409.44	Аналитический метод	(Mt)=0.10	-
627	441787.24	1260210.52	Аналитический метод	(Mt)=0.10	-
628	441935.65	1259997.00	Аналитический метод	(Mt)=0.10	-
629	442118.61	1259734.60	Аналитический метод	(Mt)=0.10	-
630	442136.47	1259719.57	Аналитический метод	(Mt)=0.10	-

631	442139.98	1259717.66	Аналитический метод	(Mt)=0.10	-
632	442361.86	1259619.80	Аналитический метод	(Mt)=0.10	-
633	442566.21	1259530.49	Аналитический метод	(Mt)=0.10	-
634	442790.40	1259435.84	Аналитический метод	(Mt)=0.10	-
635	442857.86	1259409.45	Аналитический метод	(Mt)=0.10	-
636	442948.18	1259366.60	Аналитический метод	(Mt)=0.10	-
637	443012.81	1259330.58	Аналитический метод	(Mt)=0.10	-
638	443021.05	1259322.27	Аналитический метод	(Mt)=0.10	-
639	443121.85	1259119.80	Аналитический метод	(Mt)=0.10	-
640	443257.40	1258856.93	Аналитический метод	(Mt)=0.10	-
641	443302.82	1258764.26	Аналитический метод	(Mt)=0.10	-
642	443375.19	1258600.86	Аналитический метод	(Mt)=0.10	-
643	443469.38	1258409.97	Аналитический метод	(Mt)=0.10	-
644	443602.48	1258137.49	Аналитический метод	(Mt)=0.10	-
645	443635.72	1258071.38	Аналитический метод	(Mt)=0.10	-
646	443651.56	1258048.67	Аналитический метод	(Mt)=0.10	-
647	443725.60	1257966.91	Аналитический метод	(Mt)=0.10	-
648	443872.40	1257819.81	Аналитический метод	(Mt)=0.10	-
649	444075.21	1257615.01	Аналитический метод	(Mt)=0.10	-
650	444475.18	1257215.65	Аналитический метод	(Mt)=0.10	-
651	444810.63	1256879.78	Аналитический метод	(Mt)=0.10	-
652	445148.77	1256538.99	Аналитический метод	(Mt)=0.10	-
653	445357.20	1256331.18	Аналитический метод	(Mt)=0.10	-
654	445603.96	1256083.41	Аналитический метод	(Mt)=0.10	-
655	446476.88	1255214.12	Аналитический метод	(Mt)=0.10	-
656	446605.08	1255085.06	Аналитический метод	(Mt)=0.10	-
657	446619.06	1255070.14	Аналитический метод	(Mt)=0.10	-
658	446639.61	1255024.67	Аналитический метод	(Mt)=0.10	-
659	446764.02	1254662.33	Аналитический метод	(Mt)=0.10	-

660	446873.36	1254348.24	Аналитический метод	(Mt)=0.10	-
661	446887.45	1254320.75	Аналитический метод	(Mt)=0.10	-
662	446992.89	1254172.46	Аналитический метод	(Mt)=0.10	-
663	447097.54	1254028.32	Аналитический метод	(Mt)=0.10	-
664	447263.66	1253792.39	Аналитический метод	(Mt)=0.10	-
665	447462.36	1253505.26	Аналитический метод	(Mt)=0.10	-
666	447563.97	1253362.10	Аналитический метод	(Mt)=0.10	-
667	447635.20	1253255.96	Аналитический метод	(Mt)=0.10	-
668	447821.31	1252945.07	Аналитический метод	(Mt)=0.10	-
669	448112.88	1252452.60	Аналитический метод	(Mt)=0.10	-
670	448158.59	1252378.45	Аналитический метод	(Mt)=0.10	-
671	448346.74	1252087.03	Аналитический метод	(Mt)=0.10	-
672	448640.91	1251643.96	Аналитический метод	(Mt)=0.10	-
673	448782.50	1251427.07	Аналитический метод	(Mt)=0.10	-
674	448900.83	1251229.07	Аналитический метод	(Mt)=0.10	-
675	448989.92	1251072.66	Аналитический метод	(Mt)=0.10	-
676	449139.40	1250825.62	Аналитический метод	(Mt)=0.10	-
677	449224.77	1250681.76	Аналитический метод	(Mt)=0.10	-
678	449350.56	1250446.73	Аналитический метод	(Mt)=0.10	-
679	449655.05	1249872.60	Аналитический метод	(Mt)=0.10	-
680	449758.12	1249674.75	Аналитический метод	(Mt)=0.10	-
681	449844.57	1249518.27	Аналитический метод	(Mt)=0.10	-
682	449875.40	1249471.66	Аналитический метод	(Mt)=0.10	-
683	449907.63	1249430.69	Аналитический метод	(Mt)=0.10	-
684	450047.00	1249273.44	Аналитический метод	(Mt)=0.10	-
685	450264.51	1249040.15	Аналитический метод	(Mt)=0.10	-
686	450474.08	1248801.52	Аналитический метод	(Mt)=0.10	-
687	450740.72	1248503.18	Аналитический метод	(Mt)=0.10	-
688	450859.75	1248371.47	Аналитический метод	(Mt)=0.10	-

689	450900.82	1248324.54	Аналитический метод	(Mt)=0.10	-
690	451016.72	1248210.48	Аналитический метод	(Mt)=0.10	-
691	451155.89	1248053.81	Аналитический метод	(Mt)=0.10	-
692	451251.44	1247937.42	Аналитический метод	(Mt)=0.10	-
693	451372.35	1247806.95	Аналитический метод	(Mt)=0.10	-
694	451447.16	1247717.57	Аналитический метод	(Mt)=0.10	-
695	451509.78	1247632.24	Аналитический метод	(Mt)=0.10	-
696	451527.33	1247603.30	Аналитический метод	(Mt)=0.10	-
697	451633.62	1247303.36	Аналитический метод	(Mt)=0.10	-
698	451705.52	1247088.01	Аналитический метод	(Mt)=0.10	-
699	451935.63	1246447.33	Аналитический метод	(Mt)=0.10	-
700	452013.45	1246223.70	Аналитический метод	(Mt)=0.10	-
701	452129.95	1245909.53	Аналитический метод	(Mt)=0.10	-
702	452209.66	1245682.18	Аналитический метод	(Mt)=0.10	-
703	452248.84	1245582.25	Аналитический метод	(Mt)=0.10	-
704	452250.93	1245578.85	Аналитический метод	(Mt)=0.10	-
705	452264.30	1245560.79	Аналитический метод	(Mt)=0.10	-
706	452268.84	1245556.90	Аналитический метод	(Mt)=0.10	-
707	452611.04	1245328.18	Аналитический метод	(Mt)=0.10	-
708	452809.70	1245192.68	Аналитический метод	(Mt)=0.10	-
709	453019.08	1245057.23	Аналитический метод	(Mt)=0.10	-
710	453368.95	1244823.90	Аналитический метод	(Mt)=0.10	-
711	453472.77	1244755.27	Аналитический метод	(Mt)=0.10	-
712	453601.20	1244662.64	Аналитический метод	(Mt)=0.10	-
713	453630.17	1244640.99	Аналитический метод	(Mt)=0.10	-
714	453706.09	1244579.73	Аналитический метод	(Mt)=0.10	-
715	453777.60	1244523.41	Аналитический метод	(Mt)=0.10	-
716	453930.83	1244412.99	Аналитический метод	(Mt)=0.10	-
717	454059.08	1244322.75	Аналитический метод	(Mt)=0.10	-

718	454236.95	1244186.46	Аналитический метод	(Mt)=0.10	-
719	454372.53	1244081.50	Аналитический метод	(Mt)=0.10	-
720	454580.53	1243904.80	Аналитический метод	(Mt)=0.10	-
721	454757.66	1243764.76	Аналитический метод	(Mt)=0.10	-
722	454943.29	1243635.33	Аналитический метод	(Mt)=0.10	-
723	455337.50	1243348.68	Аналитический метод	(Mt)=0.10	-
724	455567.71	1243171.13	Аналитический метод	(Mt)=0.10	-
725	455728.71	1243041.90	Аналитический метод	(Mt)=0.10	-
726	455851.37	1242932.60	Аналитический метод	(Mt)=0.10	-
727	455914.01	1242872.37	Аналитический метод	(Mt)=0.10	-
728	456078.29	1242698.91	Аналитический метод	(Mt)=0.10	-
729	456170.91	1242595.45	Аналитический метод	(Mt)=0.10	-
730	456240.99	1242525.46	Аналитический метод	(Mt)=0.10	-
731	456263.97	1242505.25	Аналитический метод	(Mt)=0.10	-
732	456537.17	1242286.38	Аналитический метод	(Mt)=0.10	-
733	456608.28	1242227.25	Аналитический метод	(Mt)=0.10	-
734	456679.53	1242164.28	Аналитический метод	(Mt)=0.10	-
735	456910.13	1241953.11	Аналитический метод	(Mt)=0.10	-
736	457028.35	1241842.49	Аналитический метод	(Mt)=0.10	-
737	457182.70	1241697.06	Аналитический метод	(Mt)=0.10	-
738	457239.23	1241640.12	Аналитический метод	(Mt)=0.10	-
739	457273.94	1241592.41	Аналитический метод	(Mt)=0.10	-
740	457289.69	1241567.34	Аналитический метод	(Mt)=0.10	-
741	457341.19	1241475.57	Аналитический метод	(Mt)=0.10	-
742	457390.39	1241391.33	Аналитический метод	(Mt)=0.10	-
743	457412.96	1241367.08	Аналитический метод	(Mt)=0.10	-
744	457472.17	1241325.57	Аналитический метод	(Mt)=0.10	-
745	457511.02	1241303.10	Аналитический метод	(Mt)=0.10	-
746	457746.13	1241185.60	Аналитический метод	(Mt)=0.10	-

747	458071.23	1241026.68	Аналитический метод	(Mt)=0.10	-
748	458309.78	1240905.18	Аналитический метод	(Mt)=0.10	-
749	458371.25	1240875.83	Аналитический метод	(Mt)=0.10	-
750	458400.41	1240857.86	Аналитический метод	(Mt)=0.10	-
751	458559.87	1240619.74	Аналитический метод	(Mt)=0.10	-
752	458561.96	1240617.59	Аналитический метод	(Mt)=0.10	-
753	458592.33	1240590.17	Аналитический метод	(Mt)=0.10	-
754	458593.99	1240589.06	Аналитический метод	(Mt)=0.10	-
755	458784.75	1240471.75	Аналитический метод	(Mt)=0.10	-
756	458818.26	1240452.70	Аналитический метод	(Mt)=0.10	-
757	458824.00	1240451.01	Аналитический метод	(Mt)=0.10	-
758	458855.34	1240445.79	Аналитический метод	(Mt)=0.10	-
759	459102.64	1240422.46	Аналитический метод	(Mt)=0.10	-
760	459241.73	1240407.98	Аналитический метод	(Mt)=0.10	-
761	459252.77	1240396.38	Аналитический метод	(Mt)=0.10	-
762	459257.17	1240400.54	Аналитический метод	(Mt)=0.10	-
763	459251.07	1240407.00	Аналитический метод	(Mt)=0.10	-
764	459331.75	1240398.60	Аналитический метод	(Mt)=0.10	-
765	459703.83	1240363.61	Аналитический метод	(Mt)=0.10	-
766	460113.60	1240322.83	Аналитический метод	(Mt)=0.10	-
767	460113.77	1240321.83	Аналитический метод	(Mt)=0.10	-
768	460116.94	1240322.45	Аналитический метод	(Mt)=0.10	-
769	460241.56	1240308.30	Аналитический метод	(Mt)=0.10	-
770	460405.11	1240295.13	Аналитический метод	(Mt)=0.10	-
771	460995.37	1240241.32	Аналитический метод	(Mt)=0.10	-
772	461361.64	1240211.27	Аналитический метод	(Mt)=0.10	-
773	461711.16	1240178.71	Аналитический метод	(Mt)=0.10	-
774	462106.28	1240143.48	Аналитический метод	(Mt)=0.10	-
775	462363.55	1240122.99	Аналитический метод	(Mt)=0.10	-

776	462403.14	1240117.31	Аналитический метод	(Mt)=0.10	-
777	462751.91	1239981.15	Аналитический метод	(Mt)=0.10	-
778	462806.94	1239962.38	Аналитический метод	(Mt)=0.10	-
779	462873.08	1239945.80	Аналитический метод	(Mt)=0.10	-
780	462946.45	1239932.80	Аналитический метод	(Mt)=0.10	-
781	463066.09	1239919.48	Аналитический метод	(Mt)=0.10	-
782	463390.67	1239897.82	Аналитический метод	(Mt)=0.10	-
783	463532.81	1239888.64	Аналитический метод	(Mt)=0.10	-
784	464256.54	1239828.03	Аналитический метод	(Mt)=0.10	-
785	464407.65	1239813.00	Аналитический метод	(Mt)=0.10	-
786	464702.49	1239781.09	Аналитический метод	(Mt)=0.10	-
787	464938.38	1239744.24	Аналитический метод	(Mt)=0.10	-
788	465270.17	1239686.81	Аналитический метод	(Mt)=0.10	-
789	466071.82	1239531.53	Аналитический метод	(Mt)=0.10	-
790	466196.49	1239511.19	Аналитический метод	(Mt)=0.10	-
791	466246.06	1239492.56	Аналитический метод	(Mt)=0.10	-
792	466655.76	1239283.62	Аналитический метод	(Mt)=0.10	-
793	467288.17	1238970.38	Аналитический метод	(Mt)=0.10	-
794	467768.67	1238730.66	Аналитический метод	(Mt)=0.10	-
795	468140.46	1238546.35	Аналитический метод	(Mt)=0.10	-
796	468410.35	1238417.72	Аналитический метод	(Mt)=0.10	-
797	468713.85	1238266.12	Аналитический метод	(Mt)=0.10	-
798	468798.09	1238226.47	Аналитический метод	(Mt)=0.10	-
799	468889.83	1238193.01	Аналитический метод	(Mt)=0.10	-
800	468947.96	1238179.19	Аналитический метод	(Mt)=0.10	-
801	469126.41	1238144.54	Аналитический метод	(Mt)=0.10	-
802	469471.04	1238063.71	Аналитический метод	(Mt)=0.10	-
803	470017.63	1237934.00	Аналитический метод	(Mt)=0.10	-
804	470426.83	1237837.63	Аналитический метод	(Mt)=0.10	-

805	470653.10	1237786.65	Аналитический метод	(Mt)=0.10	-
806	471178.87	1237662.29	Аналитический метод	(Mt)=0.10	-
807	471559.94	1237571.79	Аналитический метод	(Mt)=0.10	-
808	471733.61	1237532.56	Аналитический метод	(Mt)=0.10	-
809	471761.50	1237523.18	Аналитический метод	(Mt)=0.10	-
810	471988.06	1237410.30	Аналитический метод	(Mt)=0.10	-
811	472288.13	1237260.29	Аналитический метод	(Mt)=0.10	-
812	472442.28	1237182.22	Аналитический метод	(Mt)=0.10	-
813	473050.93	1236883.15	Аналитический метод	(Mt)=0.10	-
814	473344.95	1236735.60	Аналитический метод	(Mt)=0.10	-
815	473950.86	1236426.35	Аналитический метод	(Mt)=0.10	-
816	474319.25	1236247.99	Аналитический метод	(Mt)=0.10	-
817	474777.31	1236027.39	Аналитический метод	(Mt)=0.10	-
818	475135.98	1235853.09	Аналитический метод	(Mt)=0.10	-
819	475190.04	1235821.66	Аналитический метод	(Mt)=0.10	-
820	475349.98	1235715.71	Аналитический метод	(Mt)=0.10	-
821	475685.80	1235480.67	Аналитический метод	(Mt)=0.10	-
822	476274.06	1235083.13	Аналитический метод	(Mt)=0.10	-
823	476276.73	1235081.77	Аналитический метод	(Mt)=0.10	-
824	476279.55	1235080.73	Аналитический метод	(Mt)=0.10	-
825	476282.47	1235080.04	Аналитический метод	(Mt)=0.10	-
826	476285.44	1235079.70	Аналитический метод	(Mt)=0.10	-
827	476288.44	1235079.73	Аналитический метод	(Mt)=0.10	-
828	476291.42	1235080.11	Аналитический метод	(Mt)=0.10	-
829	476294.32	1235080.84	Аналитический метод	(Mt)=0.10	-
830	476297.14	1235081.93	Аналитический метод	(Mt)=0.10	-
831	476308.59	1235074.15	Аналитический метод	(Mt)=0.10	-
832	476311.31	1235072.88	Аналитический метод	(Mt)=0.10	-
833	476314.16	1235071.95	Аналитический метод	(Mt)=0.10	-

834	476317.10	1235071.37	Аналитический метод	(Mt)=0.10	-
835	476320.09	1235071.14	Аналитический метод	(Mt)=0.10	-
836	476323.09	1235071.28	Аналитический метод	(Mt)=0.10	-
837	476326.05	1235071.77	Аналитический метод	(Mt)=0.10	-
838	476328.92	1235072.61	Аналитический метод	(Mt)=0.10	-
839	476331.68	1235073.79	Аналитический метод	(Mt)=0.10	-
840	476334.28	1235075.29	Аналитический метод	(Mt)=0.10	-
841	476337.54	1235077.92	Аналитический метод	(Mt)=0.10	-
842	476338.27	1235077.44	Аналитический метод	(Mt)=0.10	-
843	476345.01	1235086.20	Аналитический метод	(Mt)=0.10	-
844	476343.75	1235087.07	Аналитический метод	(Mt)=0.10	-
845	476344.60	1235089.56	Аналитический метод	(Mt)=0.10	-
846	476345.30	1235093.55	Аналитический метод	(Mt)=0.10	-
847	476236.26	1235183.61	Аналитический метод	(Mt)=0.10	-
848	475778.70	1235494.59	Аналитический метод	(Mt)=0.10	-
849	475496.93	1235691.43	Аналитический метод	(Mt)=0.10	-
850	475210.21	1235888.18	Аналитический метод	(Mt)=0.10	-
851	474882.03	1236044.98	Аналитический метод	(Mt)=0.10	-
852	474617.18	1236175.82	Аналитический метод	(Mt)=0.10	-
853	474389.16	1236285.82	Аналитический метод	(Mt)=0.10	-
854	473943.00	1236500.72	Аналитический метод	(Mt)=0.10	-
855	473155.65	1236901.64	Аналитический метод	(Mt)=0.10	-
856	472299.19	1237324.97	Аналитический метод	(Mt)=0.10	-
857	471783.27	1237582.83	Аналитический метод	(Mt)=0.10	-
858	471755.84	1237592.92	Аналитический метод	(Mt)=0.10	-
859	471385.43	1237679.23	Аналитический метод	(Mt)=0.10	-
860	471018.20	1237763.38	Аналитический метод	(Mt)=0.10	-
861	470179.52	1237960.30	Аналитический метод	(Mt)=0.10	-
862	469607.73	1238095.92	Аналитический метод	(Mt)=0.10	-

863	469171.71	1238198.08	Аналитический метод	(Mt)=0.10	-
864	468998.90	1238234.30	Аналитический метод	(Mt)=0.10	-
865	468908.57	1238256.28	Аналитический метод	(Mt)=0.10	-
866	468828.90	1238281.10	Аналитический метод	(Mt)=0.10	-
867	468512.07	1238439.02	Аналитический метод	(Mt)=0.10	-
868	468444.93	1238482.65	Аналитический метод	(Mt)=0.10	-
869	468355.37	1238535.76	Аналитический метод	(Mt)=0.10	-
870	468205.19	1238609.13	Аналитический метод	(Mt)=0.10	-
871	467772.71	1238828.17	Аналитический метод	(Mt)=0.10	-
872	467135.46	1239114.90	Аналитический метод	(Mt)=0.10	-
873	466569.45	1239403.55	Аналитический метод	(Mt)=0.10	-
874	466248.52	1239564.26	Аналитический метод	(Mt)=0.10	-
875	466225.01	1239571.26	Аналитический метод	(Mt)=0.10	-
876	465861.55	1239636.78	Аналитический метод	(Mt)=0.10	-
877	464999.69	1239805.72	Аналитический метод	(Mt)=0.10	-
878	464884.26	1239835.83	Аналитический метод	(Mt)=0.10	-
879	464810.40	1239845.89	Аналитический метод	(Mt)=0.10	-
880	464496.37	1239866.87	Аналитический метод	(Mt)=0.10	-
881	464055.70	1239910.78	Аналитический метод	(Mt)=0.10	-
882	463480.95	1239957.23	Аналитический метод	(Mt)=0.10	-
883	463482.08	1239960.15	Аналитический метод	(Mt)=0.10	-
884	463477.42	1239961.96	Аналитический метод	(Mt)=0.10	-
885	463475.72	1239957.60	Аналитический метод	(Mt)=0.10	-
886	462967.50	1239994.23	Аналитический метод	(Mt)=0.10	-
887	462838.73	1240023.80	Аналитический метод	(Mt)=0.10	-
888	462616.49	1240102.13	Аналитический метод	(Mt)=0.10	-
889	462414.11	1240182.10	Аналитический метод	(Mt)=0.10	-
890	462381.79	1240187.61	Аналитический метод	(Mt)=0.10	-
891	462058.45	1240211.27	Аналитический метод	(Mt)=0.10	-

892	461369.80	1240276.92	Аналитический метод	(Mt)=0.10	-
893	460689.37	1240332.90	Аналитический метод	(Mt)=0.10	-
894	460484.77	1240350.37	Аналитический метод	(Mt)=0.10	-
895	460358.60	1240364.28	Аналитический метод	(Mt)=0.10	-
896	460342.33	1240372.83	Аналитический метод	(Mt)=0.10	-
897	460282.66	1240412.55	Аналитический метод	(Mt)=0.10	-
898	460219.33	1240449.34	Аналитический метод	(Mt)=0.10	-
899	460199.02	1240456.93	Аналитический метод	(Mt)=0.10	-
900	460152.82	1240463.48	Аналитический метод	(Mt)=0.10	-
901	460018.90	1240474.17	Аналитический метод	(Mt)=0.10	-
902	459709.08	1240503.80	Аналитический метод	(Mt)=0.10	-
903	459403.81	1240535.59	Аналитический метод	(Mt)=0.10	-
904	459249.20	1240546.80	Аналитический метод	(Mt)=0.10	-
905	459249.21	1240547.67	Аналитический метод	(Mt)=0.10	-
906	459242.50	1240547.58	Аналитический метод	(Mt)=0.10	-
907	459242.50	1240547.29	Аналитический метод	(Mt)=0.10	-
908	459223.55	1240548.66	Аналитический метод	(Mt)=0.10	-
909	459141.88	1240551.59	Аналитический метод	(Mt)=0.10	-
910	459063.75	1240546.63	Аналитический метод	(Mt)=0.10	-
911	458879.61	1240523.50	Аналитический метод	(Mt)=0.10	-
912	458845.79	1240521.30	Аналитический метод	(Mt)=0.10	-
913	458835.97	1240523.15	Аналитический метод	(Mt)=0.10	-
914	458809.70	1240533.35	Аналитический метод	(Mt)=0.10	-
915	458684.01	1240606.17	Аналитический метод	(Mt)=0.10	-
916	458620.24	1240652.04	Аналитический метод	(Mt)=0.10	-
917	458569.89	1240715.93	Аналитический метод	(Mt)=0.10	-
918	458458.45	1240887.96	Аналитический метод	(Mt)=0.10	-
919	458445.15	1240904.61	Аналитический метод	(Mt)=0.10	-
920	458442.12	1240907.21	Аналитический метод	(Mt)=0.10	-

921	458427.42	1240917.77	Аналитический метод	(Mt)=0.10	-
922	458214.15	1241019.42	Аналитический метод	(Mt)=0.10	-
923	457604.14	1241325.64	Аналитический метод	(Mt)=0.10	-
924	457495.93	1241383.13	Аналитический метод	(Mt)=0.10	-
925	457452.64	1241412.47	Аналитический метод	(Mt)=0.10	-
926	457440.37	1241430.08	Аналитический метод	(Mt)=0.10	-
927	457361.17	1241566.41	Аналитический метод	(Mt)=0.10	-
928	457324.54	1241624.83	Аналитический метод	(Mt)=0.10	-
929	457287.58	1241675.96	Аналитический метод	(Mt)=0.10	-
930	457225.83	1241738.55	Аналитический метод	(Mt)=0.10	-
931	457104.88	1241851.16	Аналитический метод	(Mt)=0.10	-
932	456959.67	1241993.08	Аналитический метод	(Mt)=0.10	-
933	456812.42	1242129.91	Аналитический метод	(Mt)=0.10	-
934	456612.12	1242306.48	Аналитический метод	(Mt)=0.10	-
935	456462.92	1242427.86	Аналитический метод	(Mt)=0.10	-
936	456301.45	1242557.48	Аналитический метод	(Mt)=0.10	-
937	456249.27	1242604.22	Аналитический метод	(Mt)=0.10	-
938	456215.58	1242638.77	Аналитический метод	(Mt)=0.10	-
939	456106.08	1242763.00	Аналитический метод	(Mt)=0.10	-
940	455862.81	1243028.26	Аналитический метод	(Mt)=0.10	-
941	455818.39	1243068.90	Аналитический метод	(Mt)=0.10	-
942	455582.47	1243245.37	Аналитический метод	(Mt)=0.10	-
943	455112.77	1243590.08	Аналитический метод	(Mt)=0.10	-
944	454790.14	1243822.84	Аналитический метод	(Mt)=0.10	-
945	454565.33	1243996.15	Аналитический метод	(Mt)=0.10	-
946	454405.21	1244133.00	Аналитический метод	(Mt)=0.10	-
947	454180.72	1244304.32	Аналитический метод	(Mt)=0.10	-
948	453976.66	1244451.80	Аналитический метод	(Mt)=0.10	-
949	453865.92	1244531.10	Аналитический метод	(Mt)=0.10	-

950	453746.58	1244621.42	Аналитический метод	$(Mt)=0.10$	-
951	453672.65	1244684.24	Аналитический метод	$(Mt)=0.10$	-
952	453594.54	1244741.61	Аналитический метод	$(Mt)=0.10$	-
953	453295.27	1244944.41	Аналитический метод	$(Mt)=0.10$	-
954	453035.74	1245116.66	Аналитический метод	$(Mt)=0.10$	-
955	452856.56	1245230.01	Аналитический метод	$(Mt)=0.10$	-
956	452331.13	1245586.10	Аналитический метод	$(Mt)=0.10$	-
957	452302.75	1245607.35	Аналитический метод	$(Mt)=0.10$	-
958	452289.43	1245629.61	Аналитический метод	$(Mt)=0.10$	-
959	452175.21	1245967.69	Аналитический метод	$(Mt)=0.10$	-
960	452044.28	1246308.04	Аналитический метод	$(Mt)=0.10$	-
961	451900.55	1246728.15	Аналитический метод	$(Mt)=0.10$	-
962	451738.26	1247190.33	Аналитический метод	$(Mt)=0.10$	-
963	451607.26	1247578.81	Аналитический метод	$(Mt)=0.10$	-
964	451584.78	1247633.54	Аналитический метод	$(Mt)=0.10$	-
965	451563.14	1247675.23	Аналитический метод	$(Mt)=0.10$	-
966	451483.76	1247784.65	Аналитический метод	$(Mt)=0.10$	-
967	451414.15	1247874.07	Аналитический метод	$(Mt)=0.10$	-
968	451203.95	1248123.11	Аналитический метод	$(Mt)=0.10$	-
969	451034.72	1248307.05	Аналитический метод	$(Mt)=0.10$	-
970	450903.27	1248434.24	Аналитический метод	$(Mt)=0.10$	-
971	450905.31	1248435.28	Аналитический метод	$(Mt)=0.10$	-
972	450902.56	1248441.26	Аналитический метод	$(Mt)=0.10$	-
973	450898.18	1248439.16	Аналитический метод	$(Mt)=0.10$	-
974	450728.78	1248603.07	Аналитический метод	$(Mt)=0.10$	-
975	450598.30	1248745.71	Аналитический метод	$(Mt)=0.10$	-
976	450320.45	1249060.48	Аналитический метод	$(Mt)=0.10$	-
977	450226.42	1249166.33	Аналитический метод	$(Mt)=0.10$	-
978	450010.77	1249398.61	Аналитический метод	$(Mt)=0.10$	-

979	449952.51	1249466.92	Аналитический метод	(Mt)=0.10	-
980	449924.14	1249507.18	Аналитический метод	(Mt)=0.10	-
981	449897.21	1249551.38	Аналитический метод	(Mt)=0.10	-
982	449754.77	1249810.40	Аналитический метод	(Mt)=0.10	-
983	449673.04	1249974.20	Аналитический метод	(Mt)=0.10	-
984	449645.54	1250021.95	Аналитический метод	(Mt)=0.10	-
985	449400.94	1250471.63	Аналитический метод	(Mt)=0.10	-
986	449275.22	1250708.69	Аналитический метод	(Mt)=0.10	-
987	449198.71	1250839.41	Аналитический метод	(Mt)=0.10	-
988	449068.15	1251051.37	Аналитический метод	(Mt)=0.10	-
989	448807.17	1251499.99	Аналитический метод	(Mt)=0.10	-
990	448685.87	1251684.66	Аналитический метод	(Mt)=0.10	-
991	448394.06	1252121.79	Аналитический метод	(Mt)=0.10	-
992	448211.31	1252401.08	Аналитический метод	(Mt)=0.10	-
993	448161.67	1252482.70	Аналитический метод	(Mt)=0.10	-
994	447972.68	1252802.50	Аналитический метод	(Mt)=0.10	-
995	447690.50	1253276.56	Аналитический метод	(Mt)=0.10	-
996	447616.05	1253389.64	Аналитический метод	(Mt)=0.10	-
997	447508.63	1253541.52	Аналитический метод	(Mt)=0.10	-
998	447369.52	1253736.74	Аналитический метод	(Mt)=0.10	-
999	447311.99	1253824.56	Аналитический метод	(Mt)=0.10	-
1000	447162.84	1254037.51	Аналитический метод	(Mt)=0.10	-
1001	447042.24	1254204.64	Аналитический метод	(Mt)=0.10	-
1002	446936.32	1254348.71	Аналитический метод	(Mt)=0.10	-
1003	446927.65	1254370.56	Аналитический метод	(Mt)=0.10	-
1004	446746.37	1254882.58	Аналитический метод	(Mt)=0.10	-
1005	446691.58	1255046.17	Аналитический метод	(Mt)=0.10	-
1006	446667.09	1255100.02	Аналитический метод	(Mt)=0.10	-
1007	446648.09	1255124.81	Аналитический метод	(Mt)=0.10	-

1008	446628.83	1255145.70	Аналитический метод	(Mt)=0.10	-
1009	446517.89	1255255.61	Аналитический метод	(Mt)=0.10	-
1010	446436.13	1255333.87	Аналитический метод	(Mt)=0.10	-
1011	446062.96	1255704.97	Аналитический метод	(Mt)=0.10	-
1012	445895.94	1255872.99	Аналитический метод	(Mt)=0.10	-
1013	445626.94	1256140.18	Аналитический метод	(Mt)=0.10	-
1014	445400.54	1256366.26	Аналитический метод	(Mt)=0.10	-
1015	445298.86	1256468.12	Аналитический метод	(Mt)=0.10	-
1016	445189.26	1256578.59	Аналитический метод	(Mt)=0.10	-
1017	445034.86	1256735.76	Аналитический метод	(Mt)=0.10	-
1018	444908.09	1256863.80	Аналитический метод	(Mt)=0.10	-
1019	444366.72	1257402.80	Аналитический метод	(Mt)=0.10	-
1020	444059.07	1257711.59	Аналитический метод	(Mt)=0.10	-
1021	443834.74	1257938.84	Аналитический метод	(Mt)=0.10	-
1022	443684.50	1258106.94	Аналитический метод	(Mt)=0.10	-
1023	443672.60	1258125.08	Аналитический метод	(Mt)=0.10	-
1024	443646.92	1258170.09	Аналитический метод	(Mt)=0.10	-
1025	443554.82	1258362.60	Аналитический метод	(Mt)=0.10	-
1026	443446.93	1258586.55	Аналитический метод	(Mt)=0.10	-
1027	443410.11	1258688.71	Аналитический метод	(Mt)=0.10	-
1028	443373.44	1258797.03	Аналитический метод	(Mt)=0.10	-
1029	443242.22	1259071.90	Аналитический метод	(Mt)=0.10	-
1030	443103.59	1259353.67	Аналитический метод	(Mt)=0.10	-
1031	443090.09	1259372.09	Аналитический метод	(Mt)=0.10	-
1032	443085.59	1259376.04	Аналитический метод	(Mt)=0.10	-
1033	443060.96	1259392.75	Аналитический метод	(Mt)=0.10	-
1034	442994.87	1259430.08	Аналитический метод	(Mt)=0.10	-
1035	442975.92	1259437.97	Аналитический метод	(Mt)=0.10	-
1036	442844.05	1259486.76	Аналитический метод	(Mt)=0.10	-

1037	442754.53	1259516.98	Аналитический метод	(Mt)=0.10	-
1038	442611.99	1259574.88	Аналитический метод	(Mt)=0.10	-
1039	442379.95	1259673.25	Аналитический метод	(Mt)=0.10	-
1040	442368.42	1259678.66	Аналитический метод	(Mt)=0.10	-
1041	442172.35	1259766.32	Аналитический метод	(Mt)=0.10	-
1042	442168.42	1259769.87	Аналитический метод	(Mt)=0.10	-
1043	442160.20	1259779.32	Аналитический метод	(Mt)=0.10	-
1044	442138.32	1259806.75	Аналитический метод	(Mt)=0.10	-
1045	441988.77	1260019.56	Аналитический метод	(Mt)=0.10	-
1046	441845.32	1260227.02	Аналитический метод	(Mt)=0.10	-
1047	441609.76	1260574.91	Аналитический метод	(Mt)=0.10	-
1048	441474.34	1260769.18	Аналитический метод	(Mt)=0.10	-
1049	441464.63	1260779.32	Аналитический метод	(Mt)=0.10	-
1050	441446.38	1260791.95	Аналитический метод	(Mt)=0.10	-
1051	441441.79	1260793.91	Аналитический метод	(Mt)=0.10	-
1052	441131.56	1260890.59	Аналитический метод	(Mt)=0.10	-
1053	440932.67	1260948.42	Аналитический метод	(Mt)=0.10	-
1054	440674.23	1261024.37	Аналитический метод	(Mt)=0.10	-
1055	440663.92	1261028.33	Аналитический метод	(Mt)=0.10	-
1056	440651.82	1261035.81	Аналитический метод	(Mt)=0.10	-
1057	440638.47	1261048.50	Аналитический метод	(Mt)=0.10	-
1058	440567.20	1261177.19	Аналитический метод	(Mt)=0.10	-
1059	440412.71	1261461.57	Аналитический метод	(Mt)=0.10	-
1060	440279.41	1261707.81	Аналитический метод	(Mt)=0.10	-
1061	440182.04	1261887.19	Аналитический метод	(Mt)=0.10	-
1062	440081.19	1262070.90	Аналитический метод	(Mt)=0.10	-
1063	440060.09	1262097.06	Аналитический метод	(Mt)=0.10	-
1064	440057.04	1262099.64	Аналитический метод	(Mt)=0.10	-
1065	439996.72	1262142.81	Аналитический метод	(Mt)=0.10	-

1066	439867.86	1262238.30	Аналитический метод	(Mt)=0.10	-
1067	439527.78	1262477.94	Аналитический метод	(Mt)=0.10	-
1068	439425.02	1262544.99	Аналитический метод	(Mt)=0.10	-
1069	439387.66	1262565.46	Аналитический метод	(Mt)=0.10	-
1070	439334.71	1262587.80	Аналитический метод	(Mt)=0.10	-
1071	439249.31	1262617.78	Аналитический метод	(Mt)=0.10	-
1072	439247.35	1262618.18	Аналитический метод	(Mt)=0.10	-
1073	439185.45	1262627.93	Аналитический метод	(Mt)=0.10	-
1074	439168.20	1262628.75	Аналитический метод	(Mt)=0.10	-
1075	439084.51	1262627.04	Аналитический метод	(Mt)=0.10	-
1076	439027.39	1262623.69	Аналитический метод	(Mt)=0.10	-
1077	438864.54	1262620.88	Аналитический метод	(Mt)=0.10	-
1078	438711.23	1262625.41	Аналитический метод	(Mt)=0.10	-
1079	438607.76	1262631.61	Аналитический метод	(Mt)=0.10	-
1080	438426.78	1262670.25	Аналитический метод	(Mt)=0.10	-
1081	437460.08	1262951.09	Аналитический метод	(Mt)=0.10	-
1082	436955.14	1263100.83	Аналитический метод	(Mt)=0.10	-
1083	436771.74	1263156.68	Аналитический метод	(Mt)=0.10	-
1084	436760.51	1263161.13	Аналитический метод	(Mt)=0.10	-
1085	436754.09	1263166.34	Аналитический метод	(Mt)=0.10	-
1086	436749.74	1263173.24	Аналитический метод	(Mt)=0.10	-
1087	436704.38	1263337.18	Аналитический метод	(Mt)=0.10	-
1088	436623.29	1263615.36	Аналитический метод	(Mt)=0.10	-
1089	436514.71	1264012.00	Аналитический метод	(Mt)=0.10	-
1090	436408.61	1264400.64	Аналитический метод	(Mt)=0.10	-
1091	436355.21	1264594.54	Аналитический метод	(Mt)=0.10	-
1092	436341.76	1264649.35	Аналитический метод	(Mt)=0.10	-
1093	436339.14	1264654.74	Аналитический метод	(Mt)=0.10	-
1094	436298.08	1264718.09	Аналитический метод	(Mt)=0.10	-

1095	436292.91	1264722.78	Аналитический метод	(Mt)=0.10	-
1096	436181.51	1264798.49	Аналитический метод	(Mt)=0.10	-
1097	435731.90	1265093.71	Аналитический метод	(Mt)=0.10	-
1098	435511.53	1265246.16	Аналитический метод	(Mt)=0.10	-
1099	435356.50	1265348.73	Аналитический метод	(Mt)=0.10	-
1100	435105.03	1265516.03	Аналитический метод	(Mt)=0.10	-
1101	434922.30	1265636.36	Аналитический метод	(Mt)=0.10	-
1102	434536.85	1265894.03	Аналитический метод	(Mt)=0.10	-
1103	434368.07	1266009.11	Аналитический метод	(Mt)=0.10	-
1104	434359.99	1266016.03	Аналитический метод	(Mt)=0.10	-
1105	434357.72	1266024.37	Аналитический метод	(Mt)=0.10	-
1106	434374.96	1266088.95	Аналитический метод	(Mt)=0.10	-
1107	434412.67	1266203.86	Аналитический метод	(Mt)=0.10	-
1108	434413.21	1266209.83	Аналитический метод	(Mt)=0.10	-
1109	434411.74	1266254.18	Аналитический метод	(Mt)=0.10	-
1110	434411.41	1266256.16	Аналитический метод	(Mt)=0.10	-
1111	434346.69	1266568.82	Аналитический метод	(Mt)=0.10	-
1112	434265.75	1266944.61	Аналитический метод	(Mt)=0.10	-
1113	434100.54	1267746.70	Аналитический метод	(Mt)=0.10	-
1114	433974.07	1268374.04	Аналитический метод	(Mt)=0.10	-
1115	433899.06	1268723.06	Аналитический метод	(Mt)=0.10	-
1116	433894.86	1268744.82	Аналитический метод	(Mt)=0.10	-
1117	433815.29	1269135.55	Аналитический метод	(Mt)=0.10	-
1118	433847.23	1269088.38	Аналитический метод	(Mt)=0.10	-
1119	433878.18	1269042.96	Аналитический метод	(Mt)=0.10	-
1120	433967.96	1268910.02	Аналитический метод	(Mt)=0.10	-
1121	433996.73	1268868.28	Аналитический метод	(Mt)=0.10	-
1122	433998.22	1268866.95	Аналитический метод	(Mt)=0.10	-
1123	433999.94	1268865.95	Аналитический метод	(Mt)=0.10	-

1124	434001.83	1268865.30	Аналитический метод	(Mt)=0.10	-
1125	434003.81	1268865.04	Аналитический метод	(Mt)=0.10	-
1126	434005.81	1268865.19	Аналитический метод	(Mt)=0.10	-
1127	434007.73	1268865.72	Аналитический метод	(Mt)=0.10	-
1128	434009.51	1268866.63	Аналитический метод	(Mt)=0.10	-
1129	434011.07	1268867.87	Аналитический метод	(Mt)=0.10	-
1130	434012.36	1268869.40	Аналитический метод	(Mt)=0.10	-
1131	434013.66	1268872.10	Аналитический метод	(Mt)=0.10	-
1132	434014.05	1268874.05	Аналитический метод	(Mt)=0.10	-
1133	434014.05	1268876.05	Аналитический метод	(Mt)=0.10	-
1134	434013.65	1268878.01	Аналитический метод	(Mt)=0.10	-
1135	434012.35	1268880.70	Аналитический метод	(Mt)=0.10	-
1136	433984.47	1268921.32	Аналитический метод	(Mt)=0.10	-
1137	433955.92	1268963.41	Аналитический метод	(Mt)=0.10	-
1138	433894.72	1269054.20	Аналитический метод	(Mt)=0.10	-
1139	433805.52	1269185.66	Аналитический метод	(Mt)=0.10	-
1140	433804.09	1269190.57	Аналитический метод	(Mt)=0.10	-
1141	433786.90	1269274.95	Аналитический метод	(Mt)=0.10	-
1142	433792.44	1269307.30	Аналитический метод	(Mt)=0.10	-
1143	433815.90	1269392.02	Аналитический метод	(Mt)=0.10	-
1144	433864.33	1269574.46	Аналитический метод	(Mt)=0.10	-
1145	433917.97	1269782.00	Аналитический метод	(Mt)=0.10	-
1146	433960.44	1269933.54	Аналитический метод	(Mt)=0.10	-
1147	434090.90	1270464.45	Аналитический метод	(Mt)=0.10	-
1148	434194.58	1270869.52	Аналитический метод	(Mt)=0.10	-
1149	434283.01	1271223.65	Аналитический метод	(Mt)=0.10	-
1150	434367.09	1271552.64	Аналитический метод	(Mt)=0.10	-
1151	434444.92	1271872.09	Аналитический метод	(Mt)=0.10	-
1152	434592.39	1272445.66	Аналитический метод	(Mt)=0.10	-

1153	434666.52	1272740.07	Аналитический метод	(Mt)=0.10	-
1154	434811.12	1273296.24	Аналитический метод	(Mt)=0.10	-
1155	434972.27	1273947.43	Аналитический метод	(Mt)=0.10	-
1156	435142.10	1274629.80	Аналитический метод	(Mt)=0.10	-
1157	435191.76	1274821.50	Аналитический метод	(Mt)=0.10	-
1158	435256.99	1275066.54	Аналитический метод	(Mt)=0.10	-
1159	435321.07	1275331.96	Аналитический метод	(Mt)=0.10	-
1160	435360.97	1275481.28	Аналитический метод	(Mt)=0.10	-
1161	435473.51	1275936.97	Аналитический метод	(Mt)=0.10	-
1162	435551.55	1276233.31	Аналитический метод	(Mt)=0.10	-
1163	435591.80	1276376.20	Аналитический метод	(Mt)=0.10	-
1164	435633.59	1276538.92	Аналитический метод	(Mt)=0.10	-
1165	435678.41	1276723.20	Аналитический метод	(Mt)=0.10	-
1166	435827.61	1277331.36	Аналитический метод	(Mt)=0.10	-
1167	435840.49	1277375.37	Аналитический метод	(Mt)=0.10	-
1168	435909.55	1277646.12	Аналитический метод	(Mt)=0.10	-
1169	435953.80	1277809.54	Аналитический метод	(Mt)=0.10	-
1170	435964.57	1277877.43	Аналитический метод	(Mt)=0.10	-
1171	435968.06	1278135.26	Аналитический метод	(Mt)=0.10	-
1172	435976.43	1278482.84	Аналитический метод	(Mt)=0.10	-
1173	435988.47	1279016.99	Аналитический метод	(Mt)=0.10	-
1174	435992.57	1279454.18	Аналитический метод	(Mt)=0.10	-
1175	436000.29	1279723.28	Аналитический метод	(Mt)=0.10	-
1176	436002.85	1279923.06	Аналитический метод	(Mt)=0.10	-
1177	436002.39	1279926.03	Аналитический метод	(Mt)=0.10	-
1178	436001.57	1279928.91	Аналитический метод	(Mt)=0.10	-
1179	436000.42	1279931.68	Аналитический метод	(Mt)=0.10	-
1180	435998.94	1279934.29	Аналитический метод	(Mt)=0.10	-
1181	435997.23	1279936.66	Аналитический метод	(Mt)=0.10	-

1182	436002.77	1280107.38	Аналитический метод	(Mt)=0.10	-
1183	436002.41	1280110.36	Аналитический метод	(Mt)=0.10	-
1184	436001.70	1280113.27	Аналитический метод	(Mt)=0.10	-
1185	435994.37	1280136.48	Аналитический метод	(Mt)=0.10	-
1186	435993.04	1280139.16	Аналитический метод	(Mt)=0.10	-
1187	435991.40	1280141.67	Аналитический метод	(Mt)=0.10	-
1188	435919.72	1280238.14	Аналитический метод	(Mt)=0.10	-
1189	435910.33	1280270.40	Аналитический метод	(Mt)=0.10	-
1190	435909.05	1280273.11	Аналитический метод	(Mt)=0.10	-
1191	435907.45	1280275.65	Аналитический метод	(Mt)=0.10	-
1192	435905.56	1280277.98	Аналитический метод	(Mt)=0.10	-
1193	435903.41	1280280.07	Аналитический метод	(Mt)=0.10	-
1194	435901.02	1280281.88	Аналитический метод	(Mt)=0.10	-
1195	435898.43	1280283.39	Аналитический метод	(Mt)=0.10	-
1196	435895.68	1280284.59	Аналитический метод	(Mt)=0.10	-
1197	435892.81	1280285.44	Аналитический метод	(Mt)=0.10	-
1198	435889.85	1280285.95	Аналитический метод	(Mt)=0.10	-
1199	435886.86	1280286.10	Аналитический метод	(Mt)=0.10	-
1200	435884.22	1280285.91	Аналитический метод	(Mt)=0.10	-
1201	435786.77	1280417.05	Аналитический метод	(Mt)=0.10	-
1202	435784.62	1280419.14	Аналитический метод	(Mt)=0.10	-
1203	435782.23	1280420.95	Аналитический метод	(Mt)=0.10	-
1204	435779.65	1280422.47	Аналитический метод	(Mt)=0.10	-
1205	435776.90	1280423.67	Аналитический метод	(Mt)=0.10	-
1206	435774.03	1280424.53	Аналитический метод	(Mt)=0.10	-
1207	435771.07	1280425.04	Аналитический метод	(Mt)=0.10	-
1208	435768.08	1280425.19	Аналитический метод	(Mt)=0.10	-
1209	435765.09	1280424.98	Аналитический метод	(Mt)=0.10	-
1210	435762.14	1280424.42	Аналитический метод	(Mt)=0.10	-

1211	435759.28	1280423.50	Аналитический метод	(Mt)=0.10	-
1212	435756.56	1280422.26	Аналитический метод	(Mt)=0.10	-
1213	435754.00	1280420.69	Аналитический метод	(Mt)=0.10	-
1214	435751.65	1280418.83	Аналитический метод	(Mt)=0.10	-
1215	435749.54	1280416.70	Аналитический метод	(Mt)=0.10	-
1216	435747.70	1280414.33	Аналитический метод	(Mt)=0.10	-
1217	435746.15	1280411.77	Аналитический метод	(Mt)=0.10	-
1218	435744.59	1280408.09	Аналитический метод	(Mt)=0.10	-
1219	435743.82	1280405.19	Аналитический метод	(Mt)=0.10	-
1220	435743.39	1280402.22	Аналитический метод	(Mt)=0.10	-
1221	435743.33	1280399.22	Аналитический метод	(Mt)=0.10	-
1222	435743.62	1280396.24	Аналитический метод	(Mt)=0.10	-
1223	435744.27	1280393.31	Аналитический метод	(Mt)=0.10	-
1224	435745.27	1280390.48	Аналитический метод	(Mt)=0.10	-
1225	435746.60	1280387.80	Аналитический метод	(Mt)=0.10	-
1226	435748.24	1280385.29	Аналитический метод	(Mt)=0.10	-
1227	435817.29	1280292.29	Аналитический метод	(Mt)=0.10	-
1228	435795.28	1280318.99	Аналитический метод	(Mt)=0.10	-
1229	435734.84	1280389.85	Аналитический метод	(Mt)=0.10	-
1230	435732.55	1280391.79	Аналитический метод	(Mt)=0.10	-
1231	435730.05	1280393.45	Аналитический метод	(Mt)=0.10	-
1232	435727.37	1280394.79	Аналитический метод	(Mt)=0.10	-
1233	435724.55	1280395.80	Аналитический метод	(Mt)=0.10	-
1234	435721.62	1280396.47	Аналитический метод	(Mt)=0.10	-
1235	435718.47	1280396.78	Аналитический метод	(Mt)=0.10	-
1236	435677.93	1280445.99	Аналитический метод	(Mt)=0.10	-
1237	435675.68	1280447.96	Аналитический метод	(Mt)=0.10	-
1238	435673.20	1280449.66	Аналитический метод	(Mt)=0.10	-
1239	435670.55	1280451.05	Аналитический метод	(Mt)=0.10	-

1240	435667.74	1280452.11	Аналитический метод	(Mt)=0.10	-
1241	435664.83	1280452.82	Аналитический метод	(Mt)=0.10	-
1242	435661.85	1280453.18	Аналитический метод	(Mt)=0.10	-
1243	435658.85	1280453.19	Аналитический метод	(Mt)=0.10	-
1244	435655.88	1280452.83	Аналитический метод	(Mt)=0.10	-
1245	435652.96	1280452.12	Аналитический метод	(Mt)=0.10	-
1246	435650.16	1280451.07	Аналитический метод	(Mt)=0.10	-
1247	435647.50	1280449.68	Аналитический метод	(Mt)=0.10	-
1248	435645.02	1280447.99	Аналитический метод	(Mt)=0.10	-
1249	435642.76	1280446.02	Аналитический метод	(Mt)=0.10	-
1250	435640.76	1280443.79	Аналитический метод	(Mt)=0.10	-
1251	435639.04	1280441.33	Аналитический метод	(Mt)=0.10	-
1252	435637.62	1280438.69	Аналитический метод	(Mt)=0.10	-
1253	435636.53	1280435.90	Аналитический метод	(Mt)=0.10	-
1254	435635.79	1280432.99	Аналитический метод	(Mt)=0.10	-
1255	435635.39	1280430.02	Аналитический метод	(Mt)=0.10	-
1256	435635.36	1280427.02	Аналитический метод	(Mt)=0.10	-
1257	435635.68	1280424.04	Аналитический метод	(Mt)=0.10	-
1258	435636.36	1280421.12	Аналитический метод	(Mt)=0.10	-
1259	435637.39	1280418.30	Аналитический метод	(Mt)=0.10	-
1260	435638.74	1280415.63	Аналитический метод	(Mt)=0.10	-
1261	435641.02	1280412.35	Аналитический метод	(Mt)=0.10	-
1262	435745.32	1280285.56	Аналитический метод	(Mt)=0.10	-
1263	435769.89	1280253.98	Аналитический метод	(Mt)=0.10	-
1264	435839.45	1280168.61	Аналитический метод	(Mt)=0.10	-
1265	435843.37	1280160.03	Аналитический метод	(Mt)=0.10	-
1266	435853.27	1280063.80	Аналитический метод	(Mt)=0.10	-
1267	435854.47	1280059.99	Аналитический метод	(Mt)=0.10	-
1268	435869.76	1280022.47	Аналитический метод	(Mt)=0.10	-

1269	435871.32	1280019.91	Аналитический метод	(Mt)=0.10	-
1270	435881.83	1280004.80	Аналитический метод	(Mt)=0.10	-
1271	435868.81	1279960.10	Аналитический метод	(Mt)=0.10	-
1272	435868.34	1279956.14	Аналитический метод	(Mt)=0.10	-
1273	435838.26	1279153.96	Аналитический метод	(Mt)=0.10	-
1274	435831.36	1279100.78	Аналитический метод	(Mt)=0.10	-
1275	435820.80	1279047.56	Аналитический метод	(Mt)=0.10	-
1276	435820.75	1279042.57	Аналитический метод	(Mt)=0.10	-
1277	435852.40	1278688.78	Аналитический метод	(Mt)=0.10	-
1278	435844.72	1278535.63	Аналитический метод	(Mt)=0.10	-
1279	435824.30	1278085.18	Аналитический метод	(Mt)=0.10	-
1280	435772.18	1277625.07	Аналитический метод	(Mt)=0.10	-
1281	435768.53	1277608.73	Аналитический метод	(Mt)=0.10	-
1282	435758.67	1277599.18	Аналитический метод	(Mt)=0.10	-
1283	435655.42	1277516.02	Аналитический метод	(Mt)=0.10	-
1284	435653.42	1277513.78	Аналитический метод	(Mt)=0.10	-
1285	435651.71	1277511.32	Аналитический метод	(Mt)=0.10	-
1286	435650.31	1277508.67	Аналитический метод	(Mt)=0.10	-
1287	435649.55	1277506.82	Аналитический метод	(Mt)=0.10	-
1288	435648.70	1277503.95	Аналитический метод	(Mt)=0.10	-
1289	435648.33	1277501.98	Аналитический метод	(Mt)=0.10	-
1290	435637.05	1277425.99	Аналитический метод	(Mt)=0.10	-
1291	435615.14	1277349.09	Аналитический метод	(Mt)=0.10	-
1292	435609.30	1277323.30	Аналитический метод	(Mt)=0.10	-
1293	435550.65	1277026.28	Аналитический метод	(Mt)=0.10	-
1294	435550.54	1277023.28	Аналитический метод	(Mt)=0.10	-
1295	435550.78	1277020.29	Аналитический метод	(Mt)=0.10	-
1296	435551.37	1277017.35	Аналитический метод	(Mt)=0.10	-
1297	435551.96	1277015.44	Аналитический метод	(Mt)=0.10	-

1298	435559.42	1276994.49	Аналитический метод	(Mt)=0.10	-
1299	435581.22	1276941.29	Аналитический метод	(Mt)=0.10	-
1300	435519.77	1276709.20	Аналитический метод	(Mt)=0.10	-
1301	435499.22	1276624.21	Аналитический метод	(Mt)=0.10	-
1302	435490.10	1276577.52	Аналитический метод	(Mt)=0.10	-
1303	435476.30	1276494.81	Аналитический метод	(Mt)=0.10	-
1304	435434.51	1276280.91	Аналитический метод	(Mt)=0.10	-
1305	435331.54	1275932.31	Аналитический метод	(Mt)=0.10	-
1306	435283.30	1275738.69	Аналитический метод	(Mt)=0.10	-
1307	435253.03	1275613.73	Аналитический метод	(Mt)=0.10	-
1308	435177.35	1275328.54	Аналитический метод	(Mt)=0.10	-
1309	435152.24	1275220.02	Аналитический метод	(Mt)=0.10	-
1310	435078.02	1274862.47	Аналитический метод	(Mt)=0.10	-
1311	435076.42	1274861.88	Аналитический метод	(Mt)=0.10	-
1312	435052.92	1274855.71	Аналитический метод	(Mt)=0.10	-
1313	435050.17	1274854.54	Аналитический метод	(Mt)=0.10	-
1314	435047.57	1274853.04	Аналитический метод	(Mt)=0.10	-
1315	435033.25	1274843.38	Аналитический метод	(Mt)=0.10	-
1316	435031.09	1274841.31	Аналитический метод	(Mt)=0.10	-
1317	435029.19	1274838.99	Аналитический метод	(Mt)=0.10	-
1318	435027.58	1274836.46	Аналитический метод	(Mt)=0.10	-
1319	435025.93	1274832.82	Аналитический метод	(Mt)=0.10	-
1320	435025.08	1274829.94	Аналитический метод	(Mt)=0.10	-
1321	435024.58	1274826.99	Аналитический метод	(Mt)=0.10	-
1322	435024.44	1274823.99	Аналитический метод	(Mt)=0.10	-
1323	435024.82	1274820.01	Аналитический метод	(Mt)=0.10	-
1324	435041.23	1274726.39	Аналитический метод	(Mt)=0.10	-
1325	434891.24	1274164.44	Аналитический метод	(Mt)=0.10	-
1326	434812.98	1273850.03	Аналитический метод	(Mt)=0.10	-

1327	434575.04	1272891.52	Аналитический метод	(Mt)=0.10	-
1328	434483.88	1272502.65	Аналитический метод	(Mt)=0.10	-
1329	434319.11	1271885.13	Аналитический метод	(Mt)=0.10	-
1330	434061.40	1270945.94	Аналитический метод	(Mt)=0.10	-
1331	434025.97	1270841.31	Аналитический метод	(Mt)=0.10	-
1332	434023.30	1270832.62	Аналитический метод	(Mt)=0.10	-
1333	434021.67	1270827.87	Аналитический метод	(Mt)=0.10	-
1334	434019.99	1270823.79	Аналитический метод	(Mt)=0.10	-
1335	434018.28	1270820.72	Аналитический метод	(Mt)=0.10	-
1336	434015.64	1270817.19	Аналитический метод	(Mt)=0.10	-
1337	434006.78	1270807.24	Аналитический метод	(Mt)=0.10	-
1338	434000.97	1270799.68	Аналитический метод	(Mt)=0.10	-
1339	433995.93	1270792.18	Аналитический метод	(Mt)=0.10	-
1340	433992.15	1270785.67	Аналитический метод	(Mt)=0.10	-
1341	433985.78	1270772.38	Аналитический метод	(Mt)=0.10	-
1342	433983.73	1270767.14	Аналитический метод	(Mt)=0.10	-
1343	433963.63	1270707.28	Аналитический метод	(Mt)=0.10	-
1344	433925.90	1270590.63	Аналитический метод	(Mt)=0.10	-
1345	433917.36	1270564.84	Аналитический метод	(Mt)=0.10	-
1346	433912.82	1270546.04	Аналитический метод	(Mt)=0.10	-
1347	433674.95	1269535.98	Аналитический метод	(Mt)=0.10	-
1348	433673.08	1269530.14	Аналитический метод	(Mt)=0.10	-
1349	433671.69	1269526.48	Аналитический метод	(Mt)=0.10	-
1350	433670.08	1269522.95	Аналитический метод	(Mt)=0.10	-
1351	433666.72	1269517.16	Аналитический метод	(Mt)=0.10	-
1352	433662.66	1269511.67	Аналитический метод	(Mt)=0.10	-
1353	433659.74	1269508.42	Аналитический метод	(Mt)=0.10	-
1354	433653.01	1269501.45	Аналитический метод	(Mt)=0.10	-
1355	433554.52	1269414.27	Аналитический метод	(Mt)=0.10	-

1356	433552.52	1269412.04	Аналитический метод	(Mt)=0.10	-
1357	433549.91	1269408.47	Аналитический метод	(Mt)=0.10	-
1358	433548.49	1269405.83	Аналитический метод	(Mt)=0.10	-
1359	433546.96	1269402.28	Аналитический метод	(Mt)=0.10	-
1360	433546.14	1269399.39	Аналитический метод	(Mt)=0.10	-
1361	433545.45	1269395.27	Аналитический метод	(Mt)=0.10	-
1362	433545.38	1269391.28	Аналитический метод	(Mt)=0.10	-
1363	433555.07	1269232.34	Аналитический метод	(Mt)=0.10	-
1364	433476.35	1269136.96	Аналитический метод	(Mt)=0.10	-
1365	433461.49	1269119.28	Аналитический метод	(Mt)=0.10	-
1366	433306.18	1268930.92	Аналитический метод	(Mt)=0.10	-
1367	433200.04	1268804.27	Аналитический метод	(Mt)=0.10	-
1368	432834.40	1268363.68	Аналитический метод	(Mt)=0.10	-
1369	432633.77	1268122.78	Аналитический метод	(Mt)=0.10	-
1370	432506.05	1267968.26	Аналитический метод	(Mt)=0.10	-
1371	432400.34	1267840.71	Аналитический метод	(Mt)=0.10	-
1372	432271.17	1267686.70	Аналитический метод	(Mt)=0.10	-
1373	432099.78	1267480.61	Аналитический метод	(Mt)=0.10	-
1374	432016.72	1267379.37	Аналитический метод	(Mt)=0.10	-
1375	432013.17	1267374.14	Аналитический метод	(Mt)=0.10	-
1376	432005.33	1267360.09	Аналитический метод	(Mt)=0.10	-
1377	431997.60	1267342.60	Аналитический метод	(Mt)=0.10	-
1378	431934.52	1267190.02	Аналитический метод	(Mt)=0.10	-
1379	431901.22	1267110.52	Аналитический метод	(Mt)=0.10	-
1380	431868.21	1267029.74	Аналитический метод	(Mt)=0.10	-
1381	431824.88	1266924.79	Аналитический метод	(Mt)=0.10	-
1382	431821.16	1266917.29	Аналитический метод	(Mt)=0.10	-
1383	431800.10	1266880.52	Аналитический метод	(Mt)=0.10	-
1384	431780.24	1266846.30	Аналитический метод	(Mt)=0.10	-

1385	431685.90	1266681.09	Аналитический метод	(Mt)=0.10	-
1386	431444.19	1266258.58	Аналитический метод	(Mt)=0.10	-
1387	431260.92	1265937.47	Аналитический метод	(Mt)=0.10	-
1388	431243.12	1265906.97	Аналитический метод	(Mt)=0.10	-
1389	431024.32	1265541.31	Аналитический метод	(Mt)=0.10	-
1390	431009.61	1265515.59	Аналитический метод	(Mt)=0.10	-
1391	430984.50	1265472.45	Аналитический метод	(Mt)=0.10	-
1392	430931.44	1265382.56	Аналитический метод	(Mt)=0.10	-
1393	430530.49	1264705.52	Аналитический метод	(Mt)=0.10	-
1394	430278.09	1263933.06	Аналитический метод	(Mt)=0.10	-
1395	430202.65	1263704.95	Аналитический метод	(Mt)=0.10	-
1396	430056.93	1263275.19	Аналитический метод	(Mt)=0.10	-
1397	430000.04	1263104.66	Аналитический метод	(Mt)=0.10	-
1398	429925.03	1262884.09	Аналитический метод	(Mt)=0.10	-
1399	429858.65	1262691.07	Аналитический метод	(Mt)=0.10	-
1400	429810.15	1262547.19	Аналитический метод	(Mt)=0.10	-
1401	429789.74	1262487.50	Аналитический метод	(Mt)=0.10	-
1402	429731.51	1262314.55	Аналитический метод	(Mt)=0.10	-
1403	429637.63	1262039.55	Аналитический метод	(Mt)=0.10	-
1404	429460.05	1261516.11	Аналитический метод	(Mt)=0.10	-
1405	429328.79	1261278.10	Аналитический метод	(Mt)=0.10	-
1406	429036.54	1260924.67	Аналитический метод	(Mt)=0.10	-
1407	429030.70	1260918.31	Аналитический метод	(Mt)=0.10	-
1408	429025.05	1260913.68	Аналитический метод	(Mt)=0.10	-
1409	429020.24	1260910.10	Аналитический метод	(Mt)=0.10	-
1410	428948.76	1260872.99	Аналитический метод	(Mt)=0.10	-
1411	428935.18	1260862.50	Аналитический метод	(Mt)=0.10	-
1412	428923.76	1260851.66	Аналитический метод	(Mt)=0.10	-
1413	428914.56	1260839.39	Аналитический метод	(Mt)=0.10	-

1414	428887.90	1260787.36	Аналитический метод	(Mt)=0.10	-
1415	428753.88	1260882.27	Аналитический метод	(Mt)=0.10	-
1416	428752.03	1260883.00	Аналитический метод	(Mt)=0.10	-
1417	428750.06	1260883.35	Аналитический метод	(Mt)=0.10	-
1418	428748.06	1260883.31	Аналитический метод	(Mt)=0.10	-
1419	428746.12	1260882.86	Аналитический метод	(Mt)=0.10	-
1420	428744.29	1260882.04	Аналитический метод	(Mt)=0.10	-
1421	428742.67	1260880.87	Аналитический метод	(Mt)=0.10	-
1422	428741.32	1260879.41	Аналитический метод	(Mt)=0.10	-
1423	428739.89	1260876.78	Аналитический метод	(Mt)=0.10	-
1424	428739.31	1260873.84	Аналитический метод	(Mt)=0.10	-
1425	428739.42	1260871.85	Аналитический метод	(Mt)=0.10	-
1426	428739.92	1260869.92	Аналитический метод	(Mt)=0.10	-
1427	428740.80	1260868.12	Аналитический метод	(Mt)=0.10	-
1428	428742.01	1260866.54	Аналитический метод	(Mt)=0.10	-
1429	428743.52	1260865.22	Аналитический метод	(Mt)=0.10	-
1430	428878.75	1260769.45	Аналитический метод	(Mt)=0.10	-
1431	428708.17	1260435.49	Аналитический метод	(Mt)=0.10	-
1432	428622.46	1260321.17	Аналитический метод	(Mt)=0.10	-
1433	428616.37	1260311.97	Аналитический метод	(Mt)=0.10	-
1434	428610.39	1260300.91	Аналитический метод	(Mt)=0.10	-
1435	428605.95	1260288.70	Аналитический метод	(Mt)=0.10	-
1436	428584.69	1260197.64	Аналитический метод	(Mt)=0.10	-
1437	428582.30	1260192.02	Аналитический метод	(Mt)=0.10	-
1438	428327.93	1259733.24	Аналитический метод	(Mt)=0.10	-
1439	428193.15	1259496.98	Аналитический метод	(Mt)=0.10	-
1440	427902.20	1259057.79	Аналитический метод	(Mt)=0.10	-
1441	427820.30	1258931.15	Аналитический метод	(Mt)=0.10	-
1442	427670.71	1258639.99	Аналитический метод	(Mt)=0.10	-

1443	427541.67	1258422.25	Аналитический метод	(Mt)=0.10	-
1444	427390.49	1258205.02	Аналитический метод	(Mt)=0.10	-
1445	427320.21	1258105.87	Аналитический метод	(Mt)=0.10	-
1446	427269.11	1258025.10	Аналитический метод	(Mt)=0.10	-
1447	427267.42	1258020.40	Аналитический метод	(Mt)=0.10	-
1448	427266.13	1258014.68	Аналитический метод	(Mt)=0.10	-
1449	427265.89	1258011.69	Аналитический метод	(Mt)=0.10	-
1450	427265.99	1258006.61	Аналитический метод	(Mt)=0.10	-
1451	427266.38	1258003.63	Аналитический метод	(Mt)=0.10	-
1452	427267.71	1257997.96	Аналитический метод	(Mt)=0.10	-
1453	427269.58	1257993.33	Аналитический метод	(Mt)=0.10	-
1454	427277.12	1257978.95	Аналитический метод	(Mt)=0.10	-
1455	427231.72	1257912.41	Аналитический метод	(Mt)=0.10	-
1456	427193.54	1257864.85	Аналитический метод	(Mt)=0.10	-
1457	427185.72	1257865.56	Аналитический метод	(Mt)=0.10	-
1458	427182.73	1257865.34	Аналитический метод	(Mt)=0.10	-
1459	427175.41	1257864.24	Аналитический метод	(Mt)=0.10	-
1460	427172.54	1257863.36	Аналитический метод	(Mt)=0.10	-
1461	427169.80	1257862.15	Аналитический метод	(Mt)=0.10	-
1462	427167.23	1257860.62	Аналитический метод	(Mt)=0.10	-
1463	427164.85	1257858.79	Аналитический метод	(Mt)=0.10	-
1464	427163.40	1257857.41	Аналитический метод	(Mt)=0.10	-
1465	427157.80	1257851.22	Аналитический метод	(Mt)=0.10	-
1466	427105.91	1257777.25	Аналитический метод	(Mt)=0.10	-
1467	427073.06	1257731.28	Аналитический метод	(Mt)=0.10	-
1468	426917.96	1257559.47	Аналитический метод	(Mt)=0.10	-
1469	426786.59	1257421.30	Аналитический метод	(Mt)=0.10	-
1470	426605.10	1257170.99	Аналитический метод	(Mt)=0.10	-
1471	426215.19	1256630.49	Аналитический метод	(Mt)=0.10	-

1472	426213.83	1256627.81	Аналитический метод	(Mt)=0.10	-
1473	426211.76	1256622.75	Аналитический метод	(Mt)=0.10	-
1474	426211.02	1256619.85	Аналитический метод	(Mt)=0.10	-
1475	426210.64	1256616.87	Аналитический метод	(Mt)=0.10	-
1476	426210.45	1256611.04	Аналитический метод	(Mt)=0.10	-
1477	426212.88	1256572.86	Аналитический метод	(Mt)=0.10	-
1478	426130.20	1256458.76	Аналитический метод	(Mt)=0.10	-
1479	426023.22	1256269.28	Аналитический метод	(Mt)=0.10	-
1480	425958.44	1256173.09	Аналитический метод	(Mt)=0.10	-
1481	425667.47	1255764.90	Аналитический метод	(Mt)=0.10	-
1482	425597.13	1255669.26	Аналитический метод	(Mt)=0.10	-
1483	425578.91	1255682.48	Аналитический метод	(Mt)=0.10	-
1484	425586.86	1255693.44	Аналитический метод	(Mt)=0.10	-
1485	425554.41	1255717.42	Аналитический метод	(Mt)=0.10	-
1486	425527.42	1255680.88	Аналитический метод	(Mt)=0.10	-
1487	425559.81	1255656.95	Аналитический метод	(Mt)=0.10	-
1488	425567.62	1255667.52	Аналитический метод	(Mt)=0.10	-
1489	425586.47	1255654.76	Аналитический метод	(Mt)=0.10	-
1490	425541.72	1255593.92	Аналитический метод	(Mt)=0.10	-
1491	424896.88	1254715.40	Аналитический метод	(Mt)=0.10	-
1492	424843.39	1254651.59	Аналитический метод	(Mt)=0.10	-
1493	424767.44	1254572.23	Аналитический метод	(Mt)=0.10	-
1494	424146.43	1253924.62	Аналитический метод	(Mt)=0.10	-
1495	424140.77	1253920.54	Аналитический метод	(Mt)=0.10	-
1496	424134.21	1253916.62	Аналитический метод	(Mt)=0.10	-
1497	424077.92	1253896.29	Аналитический метод	(Mt)=0.10	-
1498	424070.80	1253919.27	Аналитический метод	(Mt)=0.10	-
1499	424100.37	1253930.49	Аналитический метод	(Mt)=0.10	-
1500	424090.61	1253968.92	Аналитический метод	(Mt)=0.10	-

1501	424030.76	1253943.94	Аналитический метод	(Mt)=0.10	-
1502	424043.49	1253907.83	Аналитический метод	(Mt)=0.10	-
1503	424053.20	1253911.46	Аналитический метод	(Mt)=0.10	-
1504	424061.66	1253890.43	Аналитический метод	(Mt)=0.10	-
1505	423929.71	1253842.78	Аналитический метод	(Mt)=0.10	-
1506	423896.16	1253863.75	Аналитический метод	(Mt)=0.10	-
1507	423875.42	1253894.44	Аналитический метод	(Mt)=0.10	-
1508	423832.25	1253866.07	Аналитический метод	(Mt)=0.10	-
1509	423858.36	1253828.68	Аналитический метод	(Mt)=0.10	-
1510	423882.67	1253846.00	Аналитический метод	(Mt)=0.10	-
1511	423896.63	1253825.94	Аналитический метод	(Mt)=0.10	-
1512	423803.37	1253762.92	Аналитический метод	(Mt)=0.10	-
1513	423708.97	1253698.03	Аналитический метод	(Mt)=0.10	-
1514	423673.68	1253674.20	Аналитический метод	(Mt)=0.10	-
1515	423670.97	1253673.12	Аналитический метод	(Mt)=0.10	-
1516	423544.08	1253628.06	Аналитический метод	(Mt)=0.10	-
1517	423536.36	1253649.25	Аналитический метод	(Mt)=0.10	-
1518	423551.06	1253654.27	Аналитический метод	(Mt)=0.10	-
1519	423537.76	1253694.46	Аналитический метод	(Mt)=0.10	-
1520	423489.69	1253677.77	Аналитический метод	(Mt)=0.10	-
1521	423504.46	1253637.94	Аналитический метод	(Mt)=0.10	-
1522	423519.06	1253643.36	Аналитический метод	(Mt)=0.10	-
1523	423526.72	1253621.89	Аналитический метод	(Mt)=0.10	-
1524	423070.61	1253459.90	Аналитический метод	(Mt)=0.10	-
1525	422913.87	1253394.21	Аналитический метод	(Mt)=0.10	-
1526	422792.07	1253349.92	Аналитический метод	(Mt)=0.10	-
1527	422591.39	1253305.76	Аналитический метод	(Mt)=0.10	-
1528	422381.45	1253282.67	Аналитический метод	(Mt)=0.10	-
1529	422165.04	1253277.50	Аналитический метод	(Mt)=0.10	-

1530	422150.83	1253274.25	Аналитический метод	(Mt)=0.10	-
1531	421728.78	1253159.83	Аналитический метод	(Mt)=0.10	-
1532	420714.80	1253124.81	Аналитический метод	(Mt)=0.10	-
1533	420586.20	1253121.85	Аналитический метод	(Mt)=0.10	-
1534	420185.28	1253127.87	Аналитический метод	(Mt)=0.10	-
1535	420022.22	1253150.03	Аналитический метод	(Mt)=0.10	-
1536	420019.22	1253149.91	Аналитический метод	(Mt)=0.10	-
1537	419539.36	1253101.06	Аналитический метод	(Mt)=0.10	-
1538	419536.48	1253100.25	Аналитический метод	(Mt)=0.10	-
1539	419533.71	1253099.10	Аналитический метод	(Mt)=0.10	-
1540	419531.09	1253097.63	Аналитический метод	(Mt)=0.10	-
1541	419528.68	1253095.85	Аналитический метод	(Mt)=0.10	-
1542	419526.49	1253093.80	Аналитический метод	(Mt)=0.10	-
1543	419525.18	1253092.30	Аналитический метод	(Mt)=0.10	-
1544	419507.18	1253069.62	Аналитический метод	(Mt)=0.10	-
1545	419505.76	1253066.98	Аналитический метод	(Mt)=0.10	-
1546	419504.66	1253064.19	Аналитический метод	(Mt)=0.10	-
1547	419503.73	1253060.30	Аналитический метод	(Mt)=0.10	-
1548	419480.72	1252912.51	Аналитический метод	(Mt)=0.10	-
1549	419426.13	1252582.48	Аналитический метод	(Mt)=0.10	-
1550	419341.93	1252273.15	Аналитический метод	(Mt)=0.10	-
1551	419303.79	1252235.10	Аналитический метод	(Mt)=0.10	-
1552	419302.01	1252232.68	Аналитический метод	(Mt)=0.10	-
1553	419300.53	1252230.07	Аналитический метод	(Mt)=0.10	-
1554	419299.38	1252227.30	Аналитический метод	(Mt)=0.10	-
1555	419298.56	1252224.42	Аналитический метод	(Mt)=0.10	-
1556	419298.10	1252221.46	Аналитический метод	(Mt)=0.10	-
1557	419298.00	1252218.46	Аналитический метод	(Mt)=0.10	-
1558	419298.25	1252215.47	Аналитический метод	(Mt)=0.10	-

1559	419298.86	1252212.54	Аналитический метод	(Mt)=0.10	-
1560	419313.79	1252157.60	Аналитический метод	(Mt)=0.10	-
1561	419098.78	1251250.81	Аналитический метод	(Mt)=0.10	-
1562	418917.97	1250443.31	Аналитический метод	(Mt)=0.10	-
1563	418866.25	1250161.48	Аналитический метод	(Mt)=0.10	-
1564	418757.01	1249704.23	Аналитический метод	(Mt)=0.10	-
1565	418718.21	1249526.31	Аналитический метод	(Mt)=0.10	-
1566	418587.48	1249169.48	Аналитический метод	(Mt)=0.10	-
1567	418231.12	1248087.78	Аналитический метод	(Mt)=0.10	-
1568	418167.30	1247916.68	Аналитический метод	(Mt)=0.10	-
1569	418005.65	1247436.11	Аналитический метод	(Mt)=0.10	-
1570	417943.76	1247301.32	Аналитический метод	(Mt)=0.10	-
1571	417727.41	1247010.33	Аналитический метод	(Mt)=0.10	-
1572	417477.66	1246524.70	Аналитический метод	(Mt)=0.10	-
1573	417173.44	1246010.39	Аналитический метод	(Mt)=0.10	-
1574	417111.30	1245898.25	Аналитический метод	(Mt)=0.10	-
1575	417058.82	1245853.29	Аналитический метод	(Mt)=0.10	-
1576	417056.86	1245851.02	Аналитический метод	(Mt)=0.10	-
1577	417055.19	1245848.53	Аналитический метод	(Mt)=0.10	-
1578	417053.83	1245845.86	Аналитический метод	(Mt)=0.10	-
1579	416953.82	1245616.75	Аналитический метод	(Mt)=0.10	-
1580	416754.26	1245295.33	Аналитический метод	(Mt)=0.10	-
1581	416441.60	1244662.04	Аналитический метод	(Mt)=0.10	-
1582	416440.85	1244659.13	Аналитический метод	(Mt)=0.10	-
1583	416440.46	1244656.16	Аналитический метод	(Mt)=0.10	-
1584	416440.42	1244653.16	Аналитический метод	(Mt)=0.10	-
1585	416440.74	1244650.18	Аналитический метод	(Mt)=0.10	-
1586	416441.41	1244647.26	Аналитический метод	(Mt)=0.10	-
1587	416442.43	1244644.44	Аналитический метод	(Mt)=0.10	-

1588	416443.78	1244641.76	Аналитический метод	(Mt)=0.10	-
1589	416445.45	1244639.27	Аналитический метод	(Mt)=0.10	-
1590	416458.94	1244621.42	Аналитический метод	(Mt)=0.10	-
1591	416411.01	1244514.01	Аналитический метод	(Mt)=0.10	-
1592	416334.68	1244313.39	Аналитический метод	(Mt)=0.10	-
1593	416333.63	1244308.51	Аналитический метод	(Mt)=0.10	-
1594	416332.20	1244295.62	Аналитический метод	(Mt)=0.10	-
1595	416311.11	1244089.73	Аналитический метод	(Mt)=0.10	-
1596	416273.48	1243553.75	Аналитический метод	(Mt)=0.10	-
1597	416253.93	1243533.84	Аналитический метод	(Mt)=0.10	-
1598	416252.19	1243531.40	Аналитический метод	(Mt)=0.10	-
1599	416250.75	1243528.77	Аналитический метод	(Mt)=0.10	-
1600	416249.64	1243525.98	Аналитический метод	(Mt)=0.10	-
1601	416248.88	1243523.08	Аналитический метод	(Mt)=0.10	-
1602	416248.46	1243520.11	Аналитический метод	(Mt)=0.10	-
1603	416248.40	1243517.11	Аналитический метод	(Mt)=0.10	-
1604	416268.36	1243026.05	Аналитический метод	(Mt)=0.10	-
1605	416270.12	1242528.29	Аналитический метод	(Mt)=0.10	-
1606	416245.14	1242416.40	Аналитический метод	(Mt)=0.10	-
1607	416244.99	1242413.41	Аналитический метод	(Mt)=0.10	-
1608	416248.08	1242090.97	Аналитический метод	(Mt)=0.10	-
1609	416241.61	1242060.18	Аналитический метод	(Mt)=0.10	-
1610	416241.49	1242058.19	Аналитический метод	(Mt)=0.10	-
1611	416229.69	1241530.56	Аналитический метод	(Mt)=0.10	-
1612	416224.33	1241031.56	Аналитический метод	(Mt)=0.10	-
1613	416205.84	1240034.40	Аналитический метод	(Mt)=0.10	-
1614	416185.38	1239033.84	Аналитический метод	(Mt)=0.10	-
1615	416178.44	1238751.72	Аналитический метод	(Mt)=0.10	-
1616	416174.07	1238531.56	Аналитический метод	(Mt)=0.10	-

1617	416177.94	1238152.85	Аналитический метод	(Mt)=0.10	-
1618	416175.36	1238031.51	Аналитический метод	(Mt)=0.10	-
1619	416167.35	1237533.97	Аналитический метод	(Mt)=0.10	-
1620	416157.60	1237030.53	Аналитический метод	(Mt)=0.10	-
1621	416153.02	1236527.64	Аналитический метод	(Mt)=0.10	-
1622	416151.32	1236024.21	Аналитический метод	(Mt)=0.10	-
1623	416153.73	1235531.25	Аналитический метод	(Mt)=0.10	-
1624	416157.76	1235031.67	Аналитический метод	(Mt)=0.10	-
1625	416166.80	1234688.38	Аналитический метод	(Mt)=0.10	-
1626	416168.41	1234651.04	Аналитический метод	(Mt)=0.10	-
1627	416090.38	1234566.27	Аналитический метод	(Mt)=0.10	-
1628	416088.69	1234563.79	Аналитический метод	(Mt)=0.10	-
1629	416087.31	1234561.13	Аналитический метод	(Mt)=0.10	-
1630	416086.57	1234559.27	Аналитический метод	(Mt)=0.10	-
1631	416085.75	1234556.39	Аналитический метод	(Mt)=0.10	-
1632	416085.20	1234552.43	Аналитический метод	(Mt)=0.10	-
1633	416057.25	1234070.94	Аналитический метод	(Mt)=0.10	-
1634	415911.70	1233590.96	Аналитический метод	(Mt)=0.10	-
1635	415759.32	1233122.66	Аналитический метод	(Mt)=0.10	-
1636	415584.79	1232653.88	Аналитический метод	(Mt)=0.10	-
1637	415416.09	1232185.37	Аналитический метод	(Mt)=0.10	-
1638	415245.89	1231713.85	Аналитический метод	(Mt)=0.10	-
1639	415078.99	1231243.44	Аналитический метод	(Mt)=0.10	-
1640	414913.46	1230770.75	Аналитический метод	(Mt)=0.10	-
1641	414749.45	1230298.43	Аналитический метод	(Mt)=0.10	-
1642	414586.94	1229826.09	Аналитический метод	(Mt)=0.10	-
1643	414354.77	1229175.04	Аналитический метод	(Mt)=0.10	-
1644	414231.88	1228783.54	Аналитический метод	(Mt)=0.10	-
1645	414071.11	1228311.53	Аналитический метод	(Mt)=0.10	-

1646	413897.51	1227849.01	Аналитический метод	(Mt)=0.10	-
1647	413601.39	1227454.72	Аналитический метод	(Mt)=0.10	-
1648	413582.89	1227434.35	Аналитический метод	(Mt)=0.10	-
1649	413237.76	1227122.50	Аналитический метод	(Mt)=0.10	-
1650	412828.76	1226834.74	Аналитический метод	(Mt)=0.10	-
1651	412425.02	1226555.83	Аналитический метод	(Mt)=0.10	-
1652	412418.38	1226552.49	Аналитический метод	(Mt)=0.10	-
1653	412394.47	1226538.51	Аналитический метод	(Mt)=0.10	-
1654	412390.14	1226535.76	Аналитический метод	(Mt)=0.10	-
1655	412367.95	1226525.37	Аналитический метод	(Mt)=0.10	-
1656	412365.47	1226523.67	Аналитический метод	(Mt)=0.10	-
1657	411937.21	1226190.94	Аналитический метод	(Mt)=0.10	-
1658	411532.44	1225899.87	Аналитический метод	(Mt)=0.10	-
1659	411126.24	1225608.19	Аналитический метод	(Mt)=0.10	-
1660	410629.06	1225270.21	Аналитический метод	(Mt)=0.10	-
1661	410546.39	1225210.56	Аналитический метод	(Mt)=0.10	-
1662	410507.36	1225179.96	Аналитический метод	(Mt)=0.10	-
1663	410428.31	1225112.00	Аналитический метод	(Mt)=0.10	-
1664	410332.64	1225002.57	Аналитический метод	(Mt)=0.10	-
1665	410302.00	1224979.97	Аналитический метод	(Mt)=0.10	-
1666	410260.58	1224944.03	Аналитический метод	(Mt)=0.10	-
1667	410225.10	1224906.11	Аналитический метод	(Mt)=0.10	-
1668	410188.11	1224856.63	Аналитический метод	(Mt)=0.10	-
1669	410137.25	1224779.09	Аналитический метод	(Mt)=0.10	-
1670	410067.27	1224698.85	Аналитический метод	(Mt)=0.10	-
1671	409797.44	1224282.25	Аналитический метод	(Mt)=0.10	-
1672	409586.53	1224062.83	Аналитический метод	(Mt)=0.10	-
1673	409583.93	1224058.57	Аналитический метод	(Mt)=0.10	-
1674	409501.27	1223887.01	Аналитический метод	(Mt)=0.10	-

1675	409274.84	1223446.31	Аналитический метод	(Mt)=0.10	-
1676	409012.30	1223020.38	Аналитический метод	(Mt)=0.10	-
1677	408751.16	1222593.50	Аналитический метод	(Mt)=0.10	-
1678	408558.51	1222275.26	Аналитический метод	(Mt)=0.10	-
1679	408504.66	1222154.08	Аналитический метод	(Mt)=0.10	-
1680	408344.47	1221682.52	Аналитический метод	(Mt)=0.10	-
1681	408189.58	1221203.72	Аналитический метод	(Mt)=0.10	-
1682	408039.10	1220733.80	Аналитический метод	(Mt)=0.10	-
1683	407888.68	1220252.28	Аналитический метод	(Mt)=0.10	-
1684	407737.97	1219775.92	Аналитический метод	(Mt)=0.10	-
1685	407558.54	1219296.65	Аналитический метод	(Mt)=0.10	-
1686	407557.71	1219293.76	Аналитический метод	(Mt)=0.10	-
1687	407493.38	1219003.65	Аналитический метод	(Mt)=0.10	-
1688	407204.02	1218648.41	Аналитический метод	(Mt)=0.10	-
1689	407182.08	1218630.44	Аналитический метод	(Mt)=0.10	-
1690	407180.12	1218628.18	Аналитический метод	(Mt)=0.10	-
1691	407178.97	1218626.54	Аналитический метод	(Mt)=0.10	-
1692	407158.91	1218595.39	Аналитический метод	(Mt)=0.10	-
1693	407099.01	1218552.42	Аналитический метод	(Mt)=0.10	-
1694	406861.00	1218365.67	Аналитический метод	(Mt)=0.10	-
1695	406607.20	1218178.20	Аналитический метод	(Mt)=0.10	-
1696	406451.04	1218055.35	Аналитический метод	(Mt)=0.10	-
1697	406233.74	1217889.82	Аналитический метод	(Mt)=0.10	-
1698	405919.21	1217645.43	Аналитический метод	(Mt)=0.10	-
1699	405731.77	1217504.29	Аналитический метод	(Mt)=0.10	-
1700	405716.70	1217489.98	Аналитический метод	(Mt)=0.10	-
1701	405714.91	1217487.58	Аналитический метод	(Mt)=0.10	-
1702	405713.42	1217484.97	Аналитический метод	(Mt)=0.10	-
1703	405712.60	1217483.15	Аналитический метод	(Mt)=0.10	-

1704	405707.03	1217469.03	Аналитический метод	(Mt)=0.10	-
1705	405706.00	1217464.14	Аналитический метод	(Mt)=0.10	-
1706	405704.62	1217450.26	Аналитический метод	(Mt)=0.10	-
1707	405704.69	1217448.26	Аналитический метод	(Mt)=0.10	-
1708	405705.85	1217434.79	Аналитический метод	(Mt)=0.10	-
1709	405706.86	1217430.92	Аналитический метод	(Mt)=0.10	-
1710	405713.68	1217411.50	Аналитический метод	(Mt)=0.10	-
1711	405782.10	1217240.72	Аналитический метод	(Mt)=0.10	-
1712	405877.63	1217017.08	Аналитический метод	(Mt)=0.10	-
1713	405925.31	1216901.09	Аналитический метод	(Mt)=0.10	-
1714	405929.92	1216888.97	Аналитический метод	(Mt)=0.10	-
1715	405930.90	1216885.21	Аналитический метод	(Mt)=0.10	-
1716	405930.41	1216882.02	Аналитический метод	(Mt)=0.10	-
1717	405930.05	1216881.18	Аналитический метод	(Mt)=0.10	-
1718	405893.51	1216846.75	Аналитический метод	(Mt)=0.10	-
1719	405817.29	1216780.53	Аналитический метод	(Mt)=0.10	-
1720	405805.30	1216766.84	Аналитический метод	(Mt)=0.10	-
1721	405794.37	1216751.56	Аналитический метод	(Mt)=0.10	-
1722	405792.72	1216747.92	Аналитический метод	(Mt)=0.10	-
1723	405778.49	1216708.40	Аналитический метод	(Mt)=0.10	-
1724	405667.91	1216378.12	Аналитический метод	(Mt)=0.10	-
1725	405600.85	1216180.05	Аналитический метод	(Mt)=0.10	-
1726	405519.18	1215926.89	Аналитический метод	(Mt)=0.10	-
1727	405416.83	1215597.03	Аналитический метод	(Mt)=0.10	-
1728	405323.40	1215306.29	Аналитический метод	(Mt)=0.10	-
1729	405214.75	1214967.39	Аналитический метод	(Mt)=0.10	-
1730	405137.98	1214733.50	Аналитический метод	(Mt)=0.10	-
1731	405055.90	1214489.41	Аналитический метод	(Mt)=0.10	-
1732	405055.84	1214489.22	Аналитический метод	(Mt)=0.10	-

1733	404913.95	1214055.75	Аналитический метод	(Mt)=0.10	-
1734	404770.99	1213612.48	Аналитический метод	(Mt)=0.10	-
1735	404689.60	1213355.54	Аналитический метод	(Mt)=0.10	-
1736	404606.96	1213104.25	Аналитический метод	(Mt)=0.10	-
1737	404489.05	1212744.44	Аналитический метод	(Mt)=0.10	-
1738	404406.56	1212500.32	Аналитический метод	(Mt)=0.10	-
1739	404077.35	1211532.85	Аналитический метод	(Mt)=0.10	-
1740	404062.58	1211492.03	Аналитический метод	(Mt)=0.10	-
1741	404037.76	1211439.52	Аналитический метод	(Mt)=0.10	-
1742	403995.79	1211371.67	Аналитический метод	(Mt)=0.10	-
1743	403777.95	1211052.89	Аналитический метод	(Mt)=0.10	-
1744	403460.75	1210596.57	Аналитический метод	(Mt)=0.10	-
1745	403069.20	1210021.34	Аналитический метод	(Mt)=0.10	-
1746	402753.95	1209552.49	Аналитический метод	(Mt)=0.10	-
1747	402306.00	1208879.61	Аналитический метод	(Mt)=0.10	-
1748	402038.37	1208480.55	Аналитический метод	(Mt)=0.10	-
1749	401829.63	1208165.27	Аналитический метод	(Mt)=0.10	-
1750	401543.66	1207738.52	Аналитический метод	(Mt)=0.10	-
1751	401387.90	1207506.65	Аналитический метод	(Mt)=0.10	-
1752	401132.37	1207124.09	Аналитический метод	(Mt)=0.10	-
1753	400985.28	1206905.16	Аналитический метод	(Mt)=0.10	-
1754	400896.08	1206766.14	Аналитический метод	(Mt)=0.10	-
1755	400758.44	1206533.78	Аналитический метод	(Mt)=0.10	-
1756	400673.72	1206394.02	Аналитический метод	(Mt)=0.10	-
1757	400568.28	1206221.11	Аналитический метод	(Mt)=0.10	-
1758	400499.33	1206105.71	Аналитический метод	(Mt)=0.10	-
1759	400485.18	1206083.87	Аналитический метод	(Mt)=0.10	-
1760	400473.70	1206067.71	Аналитический метод	(Mt)=0.10	-
1761	400459.97	1206051.00	Аналитический метод	(Mt)=0.10	-

1762	400452.77	1206047.01	Аналитический метод	(Mt)=0.10	-
1763	400443.84	1206044.92	Аналитический метод	(Mt)=0.10	-
1764	400139.95	1206002.11	Аналитический метод	(Mt)=0.10	-
1765	400115.10	1205996.21	Аналитический метод	(Mt)=0.10	-
1766	400112.34	1205995.03	Аналитический метод	(Mt)=0.10	-
1767	400110.59	1205994.06	Аналитический метод	(Mt)=0.10	-
1768	400095.45	1205984.66	Аналитический метод	(Mt)=0.10	-
1769	400093.91	1205983.37	Аналитический метод	(Mt)=0.10	-
1770	399591.67	1205526.35	Аналитический метод	(Mt)=0.10	-
1771	398918.26	1204911.50	Аналитический метод	(Mt)=0.10	-
1772	398031.77	1204110.65	Аналитический метод	(Mt)=0.10	-
1773	397142.38	1203317.62	Аналитический метод	(Mt)=0.10	-
1774	396338.11	1202604.83	Аналитический метод	(Mt)=0.10	-
1775	395667.20	1201997.55	Аналитический метод	(Mt)=0.10	-
1776	395284.44	1201651.97	Аналитический метод	(Mt)=0.10	-
1777	394811.71	1201225.82	Аналитический метод	(Mt)=0.10	-
1778	394211.79	1200673.13	Аналитический метод	(Mt)=0.10	-
1779	393579.11	1200089.36	Аналитический метод	(Mt)=0.10	-
1780	393360.64	1199891.96	Аналитический метод	(Mt)=0.10	-
1781	393332.52	1199865.09	Аналитический метод	(Mt)=0.10	-
1782	393316.50	1199840.72	Аналитический метод	(Mt)=0.10	-
1783	393022.50	1199106.17	Аналитический метод	(Mt)=0.10	-
1784	392752.49	1198432.16	Аналитический метод	(Mt)=0.10	-
1785	392610.23	1198084.29	Аналитический метод	(Mt)=0.10	-
1786	391836.96	1196275.66	Аналитический метод	(Mt)=0.10	-
1787	391440.06	1195344.51	Аналитический метод	(Mt)=0.10	-
1788	391197.43	1194776.26	Аналитический метод	(Mt)=0.10	-
1789	391013.97	1194338.06	Аналитический метод	(Mt)=0.10	-
1790	390739.70	1193692.52	Аналитический метод	(Mt)=0.10	-

1791	390707.15	1193608.08	Аналитический метод	(Mt)=0.10	-
1792	390680.10	1193534.74	Аналитический метод	(Mt)=0.10	-
1793	390679.14	1193530.86	Аналитический метод	(Mt)=0.10	-
1794	390676.84	1193515.93	Аналитический метод	(Mt)=0.10	-
1795	390676.94	1193511.93	Аналитический метод	(Mt)=0.10	-
1796	390693.76	1193352.53	Аналитический метод	(Mt)=0.10	-
1797	390719.95	1193196.33	Аналитический метод	(Mt)=0.10	-
1798	390755.65	1193015.95	Аналитический метод	(Mt)=0.10	-
1799	390846.29	1192563.01	Аналитический метод	(Mt)=0.10	-
1800	390944.61	1192060.46	Аналитический метод	(Mt)=0.10	-
1801	391041.58	1191578.64	Аналитический метод	(Mt)=0.10	-
1	391101.79	1191586.92	Аналитический метод	(Mt)=0.10	-
1802	390767.95	1193212.33	Аналитический метод	(Mt)=0.10	-
1803	390768.07	1193327.57	Аналитический метод	(Mt)=0.10	-
1804	390761.31	1193480.28	Аналитический метод	(Mt)=0.10	-
1805	390756.76	1193510.38	Аналитический метод	(Mt)=0.10	-
1806	390750.03	1193574.60	Аналитический метод	(Mt)=0.10	-
1807	390750.09	1193580.03	Аналитический метод	(Mt)=0.10	-
1808	390728.09	1193520.41	Аналитический метод	(Mt)=0.10	-
1809	390727.01	1193513.82	Аналитический метод	(Mt)=0.10	-
1810	390743.20	1193360.04	Аналитический метод	(Mt)=0.10	-
1802	390767.95	1193212.33	Аналитический метод	(Mt)=0.10	-
1811	391243.52	1194756.87	Аналитический метод	(Mt)=0.10	-
1812	391232.73	1194731.10	Аналитический метод	(Mt)=0.10	-
1813	391259.52	1194774.59	Аналитический метод	(Mt)=0.10	-
1814	391283.61	1194810.75	Аналитический метод	(Mt)=0.10	-
1815	391353.13	1194961.06	Аналитический метод	(Mt)=0.10	-
1816	391367.52	1194996.60	Аналитический метод	(Mt)=0.10	-

1817	391368.81	1194999.31	Аналитический метод	(Mt)=0.10	-
1818	391370.41	1195001.84	Аналитический метод	(Mt)=0.10	-
1819	391372.31	1195004.17	Аналитический метод	(Mt)=0.10	-
1820	391374.47	1195006.24	Аналитический метод	(Mt)=0.10	-
1821	391376.87	1195008.05	Аналитический метод	(Mt)=0.10	-
1822	391379.46	1195009.55	Аналитический метод	(Mt)=0.10	-
1823	391453.64	1195036.41	Аналитический метод	(Mt)=0.10	-
1824	391456.52	1195249.86	Аналитический метод	(Mt)=0.10	-
1825	391457.18	1195257.30	Аналитический метод	(Mt)=0.10	-
1811	391243.52	1194756.87	Аналитический метод	(Mt)=0.10	-
1826	392988.70	1198887.33	Аналитический метод	(Mt)=0.10	-
1827	392997.09	1198900.25	Аналитический метод	(Mt)=0.10	-
1828	393062.28	1199003.32	Аналитический метод	(Mt)=0.10	-
1829	393065.43	1199010.76	Аналитический метод	(Mt)=0.10	-
1830	393090.54	1199136.67	Аналитический метод	(Mt)=0.10	-
1831	393094.04	1199149.87	Аналитический метод	(Mt)=0.10	-
1832	393095.64	1199154.37	Аналитический метод	(Mt)=0.10	-
1833	393068.92	1199087.59	Аналитический метод	(Mt)=0.10	-
1826	392988.70	1198887.33	Аналитический метод	(Mt)=0.10	-
1834	401026.08	1206876.16	Аналитический метод	(Mt)=0.10	-
1835	401048.45	1206880.48	Аналитический метод	(Mt)=0.10	-
1836	401120.72	1206911.82	Аналитический метод	(Mt)=0.10	-
1837	401107.26	1206964.93	Аналитический метод	(Mt)=0.10	-
1838	401106.84	1206966.88	Аналитический метод	(Mt)=0.10	-
1839	401106.52	1206969.86	Аналитический метод	(Mt)=0.10	-
1840	401106.55	1206972.86	Аналитический метод	(Mt)=0.10	-
1841	401106.95	1206975.83	Аналитический метод	(Mt)=0.10	-
1842	401107.70	1206978.74	Аналитический метод	(Mt)=0.10	-

1843	401108.78	1206981.53	Аналитический метод	(Mt)=0.10	-
1844	401157.24	1207059.58	Аналитический метод	(Mt)=0.10	-
1845	401157.58	1207071.95	Аналитический метод	(Mt)=0.10	-
1834	401026.08	1206876.16	Аналитический метод	(Mt)=0.10	-
1846	404877.31	1213779.26	Аналитический метод	(Mt)=0.10	-
1847	404896.90	1213792.99	Аналитический метод	(Mt)=0.10	-
1848	404895.66	1213836.16	Аналитический метод	(Mt)=0.10	-
1846	404877.31	1213779.26	Аналитический метод	(Mt)=0.10	-
1849	405715.31	1216362.20	Аналитический метод	(Mt)=0.10	-
1850	405697.30	1216309.02	Аналитический метод	(Mt)=0.10	-
1851	405736.66	1216380.15	Аналитический метод	(Mt)=0.10	-
1852	405727.87	1216399.73	Аналитический метод	(Mt)=0.10	-
1849	405715.31	1216362.20	Аналитический метод	(Mt)=0.10	-
1853	405834.22	1216715.60	Аналитический метод	(Mt)=0.10	-
1854	405988.68	1216849.72	Аналитический метод	(Mt)=0.10	-
1855	405979.50	1216872.33	Аналитический метод	(Mt)=0.10	-
1856	405979.20	1216870.37	Аналитический метод	(Mt)=0.10	-
1857	405978.46	1216867.47	Аналитический метод	(Mt)=0.10	-
1858	405973.94	1216856.67	Аналитический метод	(Mt)=0.10	-
1859	405973.07	1216854.86	Аналитический метод	(Mt)=0.10	-
1860	405971.52	1216852.30	Аналитический метод	(Mt)=0.10	-
1861	405969.67	1216849.94	Аналитический метод	(Mt)=0.10	-
1862	405927.41	1216809.99	Аналитический метод	(Mt)=0.10	-
1863	405853.61	1216746.13	Аналитический метод	(Mt)=0.10	-
1864	405844.97	1216736.37	Аналитический метод	(Mt)=0.10	-
1865	405838.54	1216727.59	Аналитический метод	(Mt)=0.10	-
1853	405834.22	1216715.60	Аналитический метод	(Mt)=0.10	-

1866	407328.35	1218721.94	Аналитический метод	(Mt)=0.10	-
1867	407386.07	1218766.09	Аналитический метод	(Mt)=0.10	-
1868	407466.70	1218831.00	Аналитический метод	(Mt)=0.10	-
1869	407475.75	1218840.62	Аналитический метод	(Mt)=0.10	-
1870	407483.85	1218858.02	Аналитический метод	(Mt)=0.10	-
1871	407510.09	1218945.20	Аналитический метод	(Mt)=0.10	-
1866	407328.35	1218721.94	Аналитический метод	(Mt)=0.10	-
1872	407606.15	1219281.23	Аналитический метод	(Mt)=0.10	-
1873	407586.77	1219193.84	Аналитический метод	(Mt)=0.10	-
1874	407649.28	1219396.43	Аналитический метод	(Mt)=0.10	-
1872	407606.15	1219281.23	Аналитический метод	(Mt)=0.10	-
1875	409546.03	1223864.73	Аналитический метод	(Mt)=0.10	-
1876	409462.63	1223702.40	Аналитический метод	(Mt)=0.10	-
1877	409529.40	1223822.51	Аналитический метод	(Mt)=0.10	-
1878	409576.28	1223915.69	Аналитический метод	(Mt)=0.10	-
1879	409632.67	1224030.43	Аналитический метод	(Mt)=0.10	-
1880	409647.79	1224054.62	Аналитический метод	(Mt)=0.10	-
1881	409627.24	1224033.27	Аналитический метод	(Mt)=0.10	-
1875	409546.03	1223864.73	Аналитический метод	(Mt)=0.10	-
1882	413826.91	1227671.95	Аналитический метод	(Mt)=0.10	-
1883	413840.33	1227686.30	Аналитический метод	(Mt)=0.10	-
1884	413905.34	1227758.10	Аналитический метод	(Mt)=0.10	-
1885	413916.35	1227772.59	Аналитический метод	(Mt)=0.10	-
1886	413924.04	1227786.04	Аналитический метод	(Mt)=0.10	-
1887	413928.24	1227797.37	Аналитический метод	(Mt)=0.10	-
1888	413934.29	1227815.05	Аналитический метод	(Mt)=0.10	-
1882	413826.91	1227671.95	Аналитический метод	(Mt)=0.10	-

1889	416109.74	1234112.28	Аналитический метод	(Mt)=0.10	-
1890	416180.54	1234329.87	Аналитический метод	(Mt)=0.10	-
1891	416184.48	1234345.78	Аналитический метод	(Mt)=0.10	-
1892	416186.29	1234365.94	Аналитический метод	(Mt)=0.10	-
1893	416185.59	1234517.53	Аналитический метод	(Mt)=0.10	-
1894	416184.08	1234594.39	Аналитический метод	(Mt)=0.10	-
1895	416134.60	1234540.61	Аналитический метод	(Mt)=0.10	-
1889	416109.74	1234112.28	Аналитический метод	(Mt)=0.10	-
1896	416317.23	1243054.90	Аналитический метод	(Mt)=0.10	-
1897	416327.68	1243360.76	Аналитический метод	(Mt)=0.10	-
1898	416330.52	1243477.31	Аналитический метод	(Mt)=0.10	-
1899	416339.41	1243643.46	Аналитический метод	(Mt)=0.10	-
1900	416342.82	1243821.64	Аналитический метод	(Mt)=0.10	-
1901	416343.04	1243830.62	Аналитический метод	(Mt)=0.10	-
1902	416322.71	1243540.99	Аналитический метод	(Mt)=0.10	-
1903	416322.32	1243538.02	Аналитический метод	(Mt)=0.10	-
1904	416321.58	1243535.11	Аналитический метод	(Mt)=0.10	-
1905	416320.49	1243532.32	Аналитический метод	(Mt)=0.10	-
1906	416319.08	1243529.67	Аналитический метод	(Mt)=0.10	-
1907	416317.36	1243527.21	Аналитический метод	(Mt)=0.10	-
1908	416298.80	1243508.27	Аналитический метод	(Mt)=0.10	-
1896	416317.23	1243054.90	Аналитический метод	(Mt)=0.10	-
1909	417086.86	1245796.56	Аналитический метод	(Mt)=0.10	-
1910	417104.13	1245826.40	Аналитический метод	(Mt)=0.10	-
1911	417097.35	1245820.59	Аналитический метод	(Mt)=0.10	-
1909	417086.86	1245796.56	Аналитический метод	(Mt)=0.10	-
1912	417770.93	1246985.63	Аналитический метод	(Mt)=0.10	-

1913	417756.01	1246956.62	Аналитический метод	(Mt)=0.10	-
1914	417790.96	1247012.53	Аналитический метод	(Mt)=0.10	-
1912	417770.93	1246985.63	Аналитический метод	(Mt)=0.10	-
1915	419354.15	1252199.76	Аналитический метод	(Mt)=0.10	-
1916	419356.86	1252211.25	Аналитический метод	(Mt)=0.10	-
1917	419359.11	1252219.80	Аналитический метод	(Mt)=0.10	-
1918	419350.93	1252211.61	Аналитический метод	(Mt)=0.10	-
1915	419354.15	1252199.76	Аналитический метод	(Mt)=0.10	-
1919	419534.85	1252935.19	Аналитический метод	(Mt)=0.10	-
1920	419720.07	1253042.38	Аналитический метод	(Mt)=0.10	-
1921	419722.85	1253043.50	Аналитический метод	(Mt)=0.10	-
1922	419725.74	1253044.29	Аналитический метод	(Mt)=0.10	-
1923	419727.14	1253044.54	Аналитический метод	(Mt)=0.10	-
1924	419788.57	1253053.71	Аналитический метод	(Mt)=0.10	-
1925	419993.07	1253085.09	Аналитический метод	(Mt)=0.10	-
1926	419994.53	1253085.16	Аналитический метод	(Mt)=0.10	-
1927	420116.48	1253086.93	Аналитический метод	(Mt)=0.10	-
1928	420021.30	1253099.86	Аналитический метод	(Mt)=0.10	-
1929	419557.59	1253052.81	Аналитический метод	(Mt)=0.10	-
1930	419552.11	1253046.00	Аналитический метод	(Mt)=0.10	-
1919	419534.85	1252935.19	Аналитический метод	(Mt)=0.10	-
1931	421911.02	1253157.43	Аналитический метод	(Mt)=0.10	-
1932	422080.49	1253174.63	Аналитический метод	(Mt)=0.10	-
1933	422359.92	1253232.24	Аналитический метод	(Mt)=0.10	-
1934	422179.18	1253227.98	Аналитический метод	(Mt)=0.10	-
1935	422171.28	1253227.75	Аналитический метод	(Mt)=0.10	-
1936	422163.57	1253225.90	Аналитический метод	(Mt)=0.10	-

1931	421911.02	1253157.43	Аналитический метод	(Mt)=0.10	-
1937	423888.95	1253760.41	Аналитический метод	(Mt)=0.10	-
1938	423986.81	1253805.34	Аналитический метод	(Mt)=0.10	-
1939	424065.79	1253833.66	Аналитический метод	(Mt)=0.10	-
1940	424076.53	1253842.79	Аналитический метод	(Mt)=0.10	-
1941	423937.29	1253792.50	Аналитический метод	(Mt)=0.10	-
1942	423935.39	1253791.80	Аналитический метод	(Mt)=0.10	-
1937	423888.95	1253760.41	Аналитический метод	(Mt)=0.10	-
1943	423906.12	1253832.35	Аналитический метод	(Mt)=0.10	-
1944	423910.67	1253835.43	Аналитический метод	(Mt)=0.10	-
1945	423912.94	1253836.66	Аналитический метод	(Mt)=0.10	-
1946	423894.76	1253849.98	Аналитический метод	(Mt)=0.10	-
1943	423906.12	1253832.35	Аналитический метод	(Mt)=0.10	-
1947	426260.72	1256608.33	Аналитический метод	(Mt)=0.10	-
1948	426261.39	1256597.91	Аналитический метод	(Mt)=0.10	-
1949	426292.05	1256646.83	Аналитический метод	(Mt)=0.10	-
1950	426328.67	1256702.49	Аналитический метод	(Mt)=0.10	-
1947	426260.72	1256608.33	Аналитический метод	(Mt)=0.10	-
1951	428654.26	1260275.71	Аналитический метод	(Mt)=0.10	-
1952	428646.73	1260243.33	Аналитический метод	(Mt)=0.10	-
1953	428712.89	1260358.56	Аналитический метод	(Mt)=0.10	-
1954	428663.56	1260292.69	Аналитический метод	(Mt)=0.10	-
1955	428659.57	1260286.78	Аналитический метод	(Mt)=0.10	-
1956	428656.09	1260280.50	Аналитический метод	(Mt)=0.10	-
1951	428654.26	1260275.71	Аналитический метод	(Mt)=0.10	-
1957	428822.70	1260549.80	Аналитический метод	(Mt)=0.10	-

1958	428891.37	1260669.27	Аналитический метод	(Mt)=0.10	-
1959	428932.96	1260731.06	Аналитический метод	(Mt)=0.10	-
1960	428919.98	1260740.25	Аналитический метод	(Mt)=0.10	-
1957	428822.70	1260549.80	Аналитический метод	(Mt)=0.10	-
1961	428943.95	1260747.67	Аналитический метод	(Mt)=0.10	-
1962	428946.53	1260751.72	Аналитический метод	(Mt)=0.10	-
1963	428953.60	1260762.34	Аналитический метод	(Mt)=0.10	-
1964	429006.75	1260832.64	Аналитический метод	(Mt)=0.10	-
1965	429026.62	1260857.26	Аналитический метод	(Mt)=0.10	-
1966	428975.84	1260830.83	Аналитический метод	(Mt)=0.10	-
1967	428968.46	1260825.16	Аналитический метод	(Mt)=0.10	-
1968	428961.14	1260818.31	Аналитический метод	(Mt)=0.10	-
1969	428957.12	1260812.98	Аналитический метод	(Mt)=0.10	-
1970	428929.13	1260758.16	Аналитический метод	(Mt)=0.10	-
1961	428943.95	1260747.67	Аналитический метод	(Mt)=0.10	-
1971	433597.55	1269357.25	Аналитический метод	(Mt)=0.10	-
1972	433618.07	1269397.14	Аналитический метод	(Mt)=0.10	-
1973	433619.70	1269399.66	Аналитический метод	(Mt)=0.10	-
1974	433651.36	1269433.19	Аналитический метод	(Mt)=0.10	-
1975	433595.92	1269383.92	Аналитический метод	(Mt)=0.10	-
1971	433597.55	1269357.25	Аналитический метод	(Mt)=0.10	-
1976	433800.37	1269850.09	Аналитический метод	(Mt)=0.10	-
1977	433892.09	1270219.75	Аналитический метод	(Mt)=0.10	-
1978	433966.66	1270554.80	Аналитический метод	(Mt)=0.10	-
1979	433965.15	1270550.15	Аналитический метод	(Mt)=0.10	-
1976	433800.37	1269850.09	Аналитический метод	(Mt)=0.10	-
1980	435949.73	1280012.29	Аналитический метод	(Mt)=0.10	-

1981	435952.69	1280102.47	Аналитический метод	(Mt)=0.10	-
1982	435948.72	1280115.29	Аналитический метод	(Mt)=0.10	-
1983	435942.15	1280124.13	Аналитический метод	(Mt)=0.10	-
1984	435935.36	1280109.86	Аналитический метод	(Mt)=0.10	-
1980	435949.73	1280012.29	Аналитический метод	(Mt)=0.10	-
1985	458973.34	1240484.88	Аналитический метод	(Mt)=0.10	-
1986	459107.46	1240472.23	Аналитический метод	(Mt)=0.10	-
1987	459336.56	1240448.37	Аналитический метод	(Mt)=0.10	-
1988	459708.58	1240413.38	Аналитический метод	(Mt)=0.10	-
1989	460117.68	1240372.69	Аналитический метод	(Mt)=0.10	-
1990	460245.99	1240358.11	Аналитический метод	(Mt)=0.10	-
1991	460278.26	1240355.51	Аналитический метод	(Mt)=0.10	-
1992	460256.83	1240369.73	Аналитический метод	(Mt)=0.10	-
1993	460197.91	1240404.06	Аналитический метод	(Mt)=0.10	-
1994	460186.44	1240408.38	Аналитический метод	(Mt)=0.10	-
1995	460148.12	1240413.70	Аналитический метод	(Mt)=0.10	-
1996	460014.73	1240424.34	Аналитический метод	(Mt)=0.10	-
1997	459704.23	1240454.03	Аналитический метод	(Mt)=0.10	-
1998	459399.80	1240485.75	Аналитический метод	(Mt)=0.10	-
1999	459221.25	1240498.71	Аналитический метод	(Mt)=0.10	-
2000	459143.77	1240501.61	Аналитический метод	(Mt)=0.10	-
2001	459069.21	1240496.93	Аналитический метод	(Mt)=0.10	-
1985	458973.34	1240484.88	Аналитический метод	(Mt)=0.10	-
2002	406588.33	1218171.96	Аналитический метод	(Mt)=0.10	-
2003	406588.33	1218174.98	Аналитический метод	(Mt)=0.10	-
2004	406586.35	1218174.98	Аналитический метод	(Mt)=0.10	-
2005	406586.35	1218171.96	Аналитический метод	(Mt)=0.10	-
2002	406588.33	1218171.96	Аналитический метод	(Mt)=0.10	-

2006	409686.50	1223983.82	Аналитический метод	(Mt)=0.10	-
2007	409688.09	1223986.37	Аналитический метод	(Mt)=0.10	-
2008	409685.54	1223987.96	Аналитический метод	(Mt)=0.10	-
2009	409683.95	1223985.41	Аналитический метод	(Mt)=0.10	-
2006	409686.50	1223983.82	Аналитический метод	(Mt)=0.10	-
2010	416238.27	1235782.97	Аналитический метод	(Mt)=0.10	-
2011	416237.80	1235785.01	Аналитический метод	(Mt)=0.10	-
2012	416234.38	1235784.17	Аналитический метод	(Mt)=0.10	-
2013	416234.93	1235782.15	Аналитический метод	(Mt)=0.10	-
2010	416238.27	1235782.97	Аналитический метод	(Mt)=0.10	-
2014	416309.09	1239753.09	Аналитический метод	(Mt)=0.10	-
2015	416309.34	1239756.34	Аналитический метод	(Mt)=0.10	-
2016	416303.34	1239758.02	Аналитический метод	(Mt)=0.10	-
2017	416302.98	1239754.79	Аналитический метод	(Mt)=0.10	-
2014	416309.09	1239753.09	Аналитический метод	(Mt)=0.10	-
2018	416556.29	1244544.43	Аналитический метод	(Mt)=0.10	-
2019	416557.93	1244550.92	Аналитический метод	(Mt)=0.10	-
2020	416550.76	1244552.73	Аналитический метод	(Mt)=0.10	-
2021	416549.12	1244546.24	Аналитический метод	(Mt)=0.10	-
2018	416556.29	1244544.43	Аналитический метод	(Mt)=0.10	-
2022	417454.24	1246304.02	Аналитический метод	(Mt)=0.10	-
2023	417455.20	1246306.04	Аналитический метод	(Mt)=0.10	-
2024	417453.39	1246306.90	Аналитический метод	(Mt)=0.10	-
2025	417452.44	1246304.88	Аналитический метод	(Mt)=0.10	-
2022	417454.24	1246304.02	Аналитический метод	(Mt)=0.10	-
2026	419977.83	1253016.30	Аналитический метод	(Mt)=0.10	-

2027	419977.83	1253019.30	Аналитический метод	(Mt)=0.10	-
2028	419976.87	1253019.30	Аналитический метод	(Mt)=0.10	-
2029	419974.83	1253019.30	Аналитический метод	(Mt)=0.10	-
2030	419974.83	1253016.30	Аналитический метод	(Mt)=0.10	-
2026	419977.83	1253016.30	Аналитический метод	(Mt)=0.10	-
2031	420001.39	1253030.88	Аналитический метод	(Mt)=0.10	-
2032	420001.39	1253033.88	Аналитический метод	(Mt)=0.10	-
2033	419998.39	1253033.88	Аналитический метод	(Mt)=0.10	-
2034	419998.39	1253030.88	Аналитический метод	(Mt)=0.10	-
2031	420001.39	1253030.88	Аналитический метод	(Mt)=0.10	-
2035	420088.06	1252908.95	Аналитический метод	(Mt)=0.10	-
2036	420165.48	1252915.85	Аналитический метод	(Mt)=0.10	-
2037	420164.84	1252946.50	Аналитический метод	(Mt)=0.10	-
2038	420202.17	1252917.58	Аналитический метод	(Mt)=0.10	-
2039	420261.00	1252949.61	Аналитический метод	(Mt)=0.10	-
2040	420258.90	1252953.08	Аналитический метод	(Mt)=0.10	-
2041	420222.78	1252933.98	Аналитический метод	(Mt)=0.10	-
2042	420221.98	1252935.50	Аналитический метод	(Mt)=0.10	-
2043	420204.08	1252928.35	Аналитический метод	(Mt)=0.10	-
2044	420170.46	1252957.13	Аналитический метод	(Mt)=0.10	-
2045	420175.02	1252960.90	Аналитический метод	(Mt)=0.10	-
2046	420180.54	1252970.62	Аналитический метод	(Mt)=0.10	-
2047	420181.55	1252974.76	Аналитический метод	(Mt)=0.10	-
2048	420179.85	1252986.19	Аналитический метод	(Mt)=0.10	-
2049	420178.67	1252990.10	Аналитический метод	(Mt)=0.10	-
2050	420179.87	1253001.12	Аналитический метод	(Mt)=0.10	-
2051	420178.57	1253012.94	Аналитический метод	(Mt)=0.10	-
2052	420174.24	1253012.46	Аналитический метод	(Mt)=0.10	-

2053	420175.37	1253002.23	Аналитический метод	(Mt)=0.10	-
2054	420173.95	1252988.63	Аналитический метод	(Mt)=0.10	-
2055	420172.64	1252976.15	Аналитический метод	(Mt)=0.10	-
2056	420168.42	1252968.53	Аналитический метод	(Mt)=0.10	-
2057	420164.23	1252964.74	Аналитический метод	(Mt)=0.10	-
2058	420164.23	1252976.74	Аналитический метод	(Mt)=0.10	-
2059	420090.93	1252983.24	Аналитический метод	(Mt)=0.10	-
2035	420088.06	1252908.95	Аналитический метод	(Mt)=0.10	-
2060	420274.62	1253009.06	Аналитический метод	(Mt)=0.10	-
2061	420274.58	1253013.06	Аналитический метод	(Mt)=0.10	-
2062	420270.58	1253013.02	Аналитический метод	(Mt)=0.10	-
2063	420270.62	1253009.02	Аналитический метод	(Mt)=0.10	-
2060	420274.62	1253009.06	Аналитический метод	(Mt)=0.10	-
2064	420290.03	1252987.99	Аналитический метод	(Mt)=0.10	-
2065	420292.61	1252991.05	Аналитический метод	(Mt)=0.10	-
2066	420289.55	1252993.63	Аналитический метод	(Mt)=0.10	-
2067	420286.97	1252990.57	Аналитический метод	(Mt)=0.10	-
2064	420290.03	1252987.99	Аналитический метод	(Mt)=0.10	-
2068	420301.32	1252976.55	Аналитический метод	(Mt)=0.10	-
2069	420301.32	1252984.08	Аналитический метод	(Mt)=0.10	-
2070	420302.03	1252987.88	Аналитический метод	(Mt)=0.10	-
2071	420297.20	1252988.77	Аналитический метод	(Mt)=0.10	-
2072	420296.35	1252984.16	Аналитический метод	(Mt)=0.10	-
2073	420294.19	1252984.12	Аналитический метод	(Mt)=0.10	-
2074	420294.30	1252976.42	Аналитический метод	(Mt)=0.10	-
2068	420301.32	1252976.55	Аналитический метод	(Mt)=0.10	-
2075	424076.18	1253722.20	Аналитический метод	(Mt)=0.10	-

2076	424074.94	1253724.93	Аналитический метод	(Mt)=0.10	-
2077	424072.21	1253723.69	Аналитический метод	(Mt)=0.10	-
2078	424073.45	1253720.96	Аналитический метод	(Mt)=0.10	-
2075	424076.18	1253722.20	Аналитический метод	(Mt)=0.10	-
2079	424069.39	1253737.73	Аналитический метод	(Mt)=0.10	-
2080	424068.15	1253740.46	Аналитический метод	(Mt)=0.10	-
2081	424065.42	1253739.22	Аналитический метод	(Mt)=0.10	-
2082	424066.66	1253736.49	Аналитический метод	(Mt)=0.10	-
2079	424069.39	1253737.73	Аналитический метод	(Mt)=0.10	-
2083	424420.90	1254044.94	Аналитический метод	(Mt)=0.10	-
2084	424423.97	1254048.25	Аналитический метод	(Mt)=0.10	-
2085	424420.47	1254051.38	Аналитический метод	(Mt)=0.10	-
2086	424417.72	1254047.63	Аналитический метод	(Mt)=0.10	-
2083	424420.90	1254044.94	Аналитический метод	(Mt)=0.10	-
2087	427500.30	1258167.36	Аналитический метод	(Mt)=0.10	-
2088	427501.91	1258169.26	Аналитический метод	(Mt)=0.10	-
2089	427499.63	1258171.20	Аналитический метод	(Mt)=0.10	-
2090	427497.99	1258169.28	Аналитический метод	(Mt)=0.10	-
2087	427500.30	1258167.36	Аналитический метод	(Mt)=0.10	-
2091	427712.28	1258508.80	Аналитический метод	(Mt)=0.10	-
2092	427713.83	1258511.37	Аналитический метод	(Mt)=0.10	-
2093	427711.26	1258512.92	Аналитический метод	(Mt)=0.10	-
2094	427709.71	1258510.35	Аналитический метод	(Mt)=0.10	-
2091	427712.28	1258508.80	Аналитический метод	(Mt)=0.10	-
2095	428916.13	1260563.28	Аналитический метод	(Mt)=0.10	-
2096	428918.13	1260566.75	Аналитический метод	(Mt)=0.10	-

2097	428914.66	1260568.74	Аналитический метод	(Mt)=0.10	-
2098	428912.67	1260565.28	Аналитический метод	(Mt)=0.10	-
2095	428916.13	1260563.28	Аналитический метод	(Mt)=0.10	-
2099	428910.32	1260584.03	Аналитический метод	(Mt)=0.10	-
2100	428912.32	1260587.50	Аналитический метод	(Mt)=0.10	-
2101	428908.85	1260589.49	Аналитический метод	(Mt)=0.10	-
2102	428906.85	1260586.02	Аналитический метод	(Mt)=0.10	-
2099	428910.32	1260584.03	Аналитический метод	(Mt)=0.10	-
2103	432013.78	1267148.98	Аналитический метод	(Mt)=0.10	-
2104	432014.86	1267151.78	Аналитический метод	(Mt)=0.10	-
2105	432012.06	1267152.86	Аналитический метод	(Mt)=0.10	-
2106	432010.98	1267150.06	Аналитический метод	(Mt)=0.10	-
2103	432013.78	1267148.98	Аналитический метод	(Mt)=0.10	-
2107	432021.54	1267147.90	Аналитический метод	(Mt)=0.10	-
2108	432022.62	1267150.70	Аналитический метод	(Mt)=0.10	-
2109	432019.82	1267151.78	Аналитический метод	(Mt)=0.10	-
2110	432018.74	1267148.98	Аналитический метод	(Mt)=0.10	-
2107	432021.54	1267147.90	Аналитический метод	(Mt)=0.10	-
2111	433711.79	1269259.87	Аналитический метод	(Mt)=0.10	-
2112	433713.73	1269262.15	Аналитический метод	(Mt)=0.10	-
2113	433711.45	1269264.09	Аналитический метод	(Mt)=0.10	-
2114	433709.51	1269261.81	Аналитический метод	(Mt)=0.10	-
2111	433711.79	1269259.87	Аналитический метод	(Mt)=0.10	-
2115	433809.34	1269338.61	Аналитический метод	(Mt)=0.10	-
2116	433809.34	1269341.61	Аналитический метод	(Mt)=0.10	-
2117	433806.34	1269341.61	Аналитический метод	(Mt)=0.10	-

2118	433806.34	1269338.61	Аналитический метод	(Mt)=0.10	-
2115	433809.34	1269338.61	Аналитический метод	(Mt)=0.10	-
2119	435565.77	1276600.28	Аналитический метод	(Mt)=0.10	-
2120	435567.14	1276604.67	Аналитический метод	(Mt)=0.10	-
2121	435561.79	1276606.34	Аналитический метод	(Mt)=0.10	-
2122	435560.43	1276601.94	Аналитический метод	(Mt)=0.10	-
2119	435565.77	1276600.28	Аналитический метод	(Mt)=0.10	-
2123	450942.62	1248433.69	Аналитический метод	(Mt)=0.10	-
2124	450948.25	1248439.29	Аналитический метод	(Mt)=0.10	-
2125	450930.89	1248455.92	Аналитический метод	(Mt)=0.10	-
2126	450925.66	1248450.92	Аналитический метод	(Mt)=0.10	-
2123	450942.62	1248433.69	Аналитический метод	(Mt)=0.10	-
2127	451358.67	1247975.13	Аналитический метод	(Mt)=0.10	-
2128	451365.76	1247980.22	Аналитический метод	(Mt)=0.10	-
2129	451348.61	1248001.80	Аналитический метод	(Mt)=0.10	-
2130	451341.53	1247996.70	Аналитический метод	(Mt)=0.10	-
2127	451358.67	1247975.13	Аналитический метод	(Mt)=0.10	-
2131	459261.83	1240387.00	Аналитический метод	(Mt)=0.10	-
2132	459266.56	1240392.02	Аналитический метод	(Mt)=0.10	-
2133	459261.57	1240396.49	Аналитический метод	(Mt)=0.10	-
2134	459256.83	1240391.36	Аналитический метод	(Mt)=0.10	-
2131	459261.83	1240387.00	Аналитический метод	(Mt)=0.10	-
2135	460246.53	1240475.20	Аналитический метод	(Mt)=0.10	-
2136	460247.57	1240481.22	Аналитический метод	(Mt)=0.10	-
2137	460243.41	1240481.94	Аналитический метод	(Mt)=0.10	-
2138	460243.74	1240483.87	Аналитический метод	(Mt)=0.10	-

2139	460223.90	1240487.30	Аналитический метод	(Mt)=0.10	-
2140	460222.40	1240478.61	Аналитический метод	(Mt)=0.10	-
2141	460242.24	1240475.18	Аналитический метод	(Mt)=0.10	-
2142	460242.37	1240475.92	Аналитический метод	(Mt)=0.10	-
2135	460246.53	1240475.20	Аналитический метод	(Mt)=0.10	-
2143	435718.35	1280496.72	Аналитический метод	(Mt)=0.10	-
2144	435716.68	1280499.21	Аналитический метод	(Mt)=0.10	-
2145	435597.21	1280656.20	Аналитический метод	(Mt)=0.10	-
2146	435586.18	1280670.14	Аналитический метод	(Mt)=0.10	-
2147	435583.86	1280675.01	Аналитический метод	(Mt)=0.10	-
2148	435576.79	1280693.16	Аналитический метод	(Mt)=0.10	-
2149	435564.01	1280731.03	Аналитический метод	(Mt)=0.10	-
2150	435562.43	1280734.22	Аналитический метод	(Mt)=0.10	-
2151	435560.77	1280736.72	Аналитический метод	(Mt)=0.10	-
2152	435557.30	1280740.86	Аналитический метод	(Mt)=0.10	-
2153	435555.60	1280742.42	Аналитический метод	(Mt)=0.10	-
2154	435556.39	1280755.50	Аналитический метод	(Mt)=0.10	-
2155	435570.12	1281038.49	Аналитический метод	(Mt)=0.10	-
2156	435555.84	1281202.36	Аналитический метод	(Mt)=0.10	-
2157	435561.35	1281254.97	Аналитический метод	(Mt)=0.10	-
2158	435579.02	1281314.04	Аналитический метод	(Mt)=0.10	-
2159	435593.54	1281384.91	Аналитический метод	(Mt)=0.10	-
2160	435604.90	1281509.10	Аналитический метод	(Mt)=0.10	-
2161	435618.26	1281723.02	Аналитический метод	(Mt)=0.10	-
2162	435652.34	1282182.86	Аналитический метод	(Mt)=0.10	-
2163	435669.70	1282366.44	Аналитический метод	(Mt)=0.10	-
2164	435679.36	1282509.96	Аналитический метод	(Mt)=0.10	-
2165	435679.02	1282512.94	Аналитический метод	(Mt)=0.10	-

2166	435672.91	1282547.40	Аналитический метод	(Mt)=0.10	-
2167	435671.94	1282550.24	Аналитический метод	(Mt)=0.10	-
2168	435633.10	1282644.88	Аналитический метод	(Mt)=0.10	-
2169	435535.83	1282889.97	Аналитический метод	(Mt)=0.10	-
2170	435412.06	1283212.58	Аналитический метод	(Mt)=0.10	-
2171	435363.33	1283346.26	Аналитический метод	(Mt)=0.10	-
2172	435288.69	1283544.61	Аналитический метод	(Mt)=0.10	-
2173	435233.25	1283690.51	Аналитический метод	(Mt)=0.10	-
2174	435188.79	1283806.33	Аналитический метод	(Mt)=0.10	-
2175	435091.25	1284058.26	Аналитический метод	(Mt)=0.10	-
2176	435081.68	1284084.70	Аналитический метод	(Mt)=0.10	-
2177	435078.64	1284096.51	Аналитический метод	(Mt)=0.10	-
2178	435075.78	1284112.59	Аналитический метод	(Mt)=0.10	-
2179	435075.83	1284115.98	Аналитический метод	(Mt)=0.10	-
2180	435076.84	1284118.39	Аналитический метод	(Mt)=0.10	-
2181	435102.51	1284148.23	Аналитический метод	(Mt)=0.10	-
2182	435168.52	1284216.68	Аналитический метод	(Mt)=0.10	-
2183	435239.00	1284287.85	Аналитический метод	(Mt)=0.10	-
2184	435308.29	1284359.83	Аналитический метод	(Mt)=0.10	-
2185	435433.98	1284488.67	Аналитический метод	(Mt)=0.10	-
2186	435534.21	1284592.02	Аналитический метод	(Mt)=0.10	-
2187	435615.24	1284675.27	Аналитический метод	(Mt)=0.10	-
2188	435687.14	1284750.28	Аналитический метод	(Mt)=0.10	-
2189	435854.64	1284921.88	Аналитический метод	(Mt)=0.10	-
2190	435915.37	1284983.39	Аналитический метод	(Mt)=0.10	-
2191	436118.37	1285190.15	Аналитический метод	(Mt)=0.10	-
2192	436354.43	1285434.72	Аналитический метод	(Mt)=0.10	-
2193	436427.05	1285509.03	Аналитический метод	(Mt)=0.10	-
2194	436578.36	1285663.27	Аналитический метод	(Mt)=0.10	-

2195	436626.88	1285713.15	Аналитический метод	(Mt)=0.10	-
2196	436572.01	1285628.54	Аналитический метод	(Mt)=0.10	-
2197	436490.74	1285534.35	Аналитический метод	(Mt)=0.10	-
2198	436364.29	1285388.55	Аналитический метод	(Mt)=0.10	-
2199	436298.34	1285312.07	Аналитический метод	(Mt)=0.10	-
2200	436235.68	1285240.05	Аналитический метод	(Mt)=0.10	-
2201	436148.18	1285218.68	Аналитический метод	(Mt)=0.10	-
2202	436144.93	1285216.39	Аналитический метод	(Mt)=0.10	-
2203	436081.62	1285149.18	Аналитический метод	(Mt)=0.10	-
2204	435694.64	1284741.22	Аналитический метод	(Mt)=0.10	-
2205	435531.59	1284570.06	Аналитический метод	(Mt)=0.10	-
2206	435441.75	1284475.29	Аналитический метод	(Mt)=0.10	-
2207	435427.30	1284460.74	Аналитический метод	(Mt)=0.10	-
2208	435279.76	1284315.45	Аналитический метод	(Mt)=0.10	-
2209	435173.05	1284210.86	Аналитический метод	(Mt)=0.10	-
2210	435134.17	1284167.46	Аналитический метод	(Mt)=0.10	-
2211	435133.29	1284165.67	Аналитический метод	(Mt)=0.10	-
2212	435132.78	1284163.73	Аналитический метод	(Mt)=0.10	-
2213	435132.67	1284161.74	Аналитический метод	(Mt)=0.10	-
2214	435132.95	1284159.76	Аналитический метод	(Mt)=0.10	-
2215	435146.95	1284103.37	Аналитический метод	(Mt)=0.10	-
2216	435164.46	1284045.10	Аналитический метод	(Mt)=0.10	-
2217	435182.13	1283987.96	Аналитический метод	(Mt)=0.10	-
2218	435199.55	1283930.22	Аналитический метод	(Mt)=0.10	-
2219	435217.46	1283872.40	Аналитический метод	(Mt)=0.10	-
2220	435269.68	1283699.93	Аналитический метод	(Mt)=0.10	-
2221	435287.60	1283641.81	Аналитический метод	(Mt)=0.10	-
2222	435304.93	1283584.52	Аналитический метод	(Mt)=0.10	-
2223	435322.62	1283526.91	Аналитический метод	(Mt)=0.10	-

2224	435340.00	1283469.04	Аналитический метод	(Mt)=0.10	-
2225	435401.77	1283266.75	Аналитический метод	(Mt)=0.10	-
2226	435424.75	1283207.66	Аналитический метод	(Mt)=0.10	-
2227	435507.54	1282997.88	Аналитический метод	(Mt)=0.10	-
2228	435551.60	1282885.54	Аналитический метод	(Mt)=0.10	-
2229	435576.66	1282822.89	Аналитический метод	(Mt)=0.10	-
2230	435597.78	1282768.91	Аналитический метод	(Mt)=0.10	-
2231	435617.19	1282718.14	Аналитический метод	(Mt)=0.10	-
2232	435638.97	1282663.09	Аналитический метод	(Mt)=0.10	-
2233	435683.29	1282550.32	Аналитический метод	(Mt)=0.10	-
2234	435697.40	1282516.11	Аналитический метод	(Mt)=0.10	-
2235	435693.38	1282455.83	Аналитический метод	(Mt)=0.10	-
2236	435683.80	1282337.00	Аналитический метод	(Mt)=0.10	-
2237	435655.58	1282008.06	Аналитический метод	(Mt)=0.10	-
2238	435649.92	1281939.95	Аналитический метод	(Mt)=0.10	-
2239	435653.00	1281866.66	Аналитический метод	(Mt)=0.10	-
2240	435655.92	1281809.00	Аналитический метод	(Mt)=0.10	-
2241	435657.99	1281758.91	Аналитический метод	(Mt)=0.10	-
2242	435636.23	1281750.09	Аналитический метод	(Mt)=0.10	-
2243	435634.58	1281748.97	Аналитический метод	(Mt)=0.10	-
2244	435633.18	1281747.55	Аналитический метод	(Mt)=0.10	-
2245	435632.09	1281745.87	Аналитический метод	(Mt)=0.10	-
2246	435631.50	1281744.57	Аналитический метод	(Mt)=0.10	-
2247	435631.01	1281742.05	Аналитический метод	(Mt)=0.10	-
2248	435627.13	1281691.01	Аналитический метод	(Mt)=0.10	-
2249	435622.61	1281636.80	Аналитический метод	(Mt)=0.10	-
2250	435612.71	1281528.89	Аналитический метод	(Mt)=0.10	-
2251	435609.41	1281471.59	Аналитический метод	(Mt)=0.10	-
2252	435593.26	1281268.77	Аналитический метод	(Mt)=0.10	-

2253	435586.01	1281171.49	Аналитический метод	(Mt)=0.10	-
2254	435595.81	1281111.00	Аналитический метод	(Mt)=0.10	-
2255	435605.35	1281053.80	Аналитический метод	(Mt)=0.10	-
2256	435574.08	1281009.36	Аналитический метод	(Mt)=0.10	-
2257	435573.32	1281007.51	Аналитический метод	(Mt)=0.10	-
2258	435572.94	1281005.55	Аналитический метод	(Mt)=0.10	-
2259	435568.89	1280960.57	Аналитический метод	(Mt)=0.10	-
2260	435565.58	1280914.65	Аналитический метод	(Mt)=0.10	-
2261	435565.91	1280912.68	Аналитический метод	(Mt)=0.10	-
2262	435566.63	1280910.81	Аналитический метод	(Mt)=0.10	-
2263	435567.70	1280909.13	Аналитический метод	(Mt)=0.10	-
2264	435569.09	1280907.69	Аналитический метод	(Mt)=0.10	-
2265	435570.73	1280906.55	Аналитический метод	(Mt)=0.10	-
2266	435572.57	1280905.77	Аналитический метод	(Mt)=0.10	-
2267	435574.52	1280905.36	Аналитический метод	(Mt)=0.10	-
2268	435576.52	1280905.36	Аналитический метод	(Mt)=0.10	-
2269	435578.48	1280905.75	Аналитический метод	(Mt)=0.10	-
2270	435580.32	1280906.52	Аналитический метод	(Mt)=0.10	-
2271	435581.98	1280907.64	Аналитический метод	(Mt)=0.10	-
2272	435583.37	1280909.07	Аналитический метод	(Mt)=0.10	-
2273	435584.67	1280911.20	Аналитический метод	(Mt)=0.10	-
2274	435585.53	1280914.57	Аналитический метод	(Mt)=0.10	-
2275	435588.83	1280959.01	Аналитический метод	(Mt)=0.10	-
2276	435592.62	1281001.08	Аналитический метод	(Mt)=0.10	-
2277	435624.96	1281047.18	Аналитический метод	(Mt)=0.10	-
2278	435625.33	1281048.10	Аналитический метод	(Mt)=0.10	-
2279	435625.80	1281050.05	Аналитический метод	(Mt)=0.10	-
2280	435625.87	1281052.04	Аналитический метод	(Mt)=0.10	-
2281	435625.75	1281053.04	Аналитический метод	(Mt)=0.10	-

2282	435615.54	1281114.28	Аналитический метод	(Mt)=0.10	-
2283	435606.05	1281172.53	Аналитический метод	(Mt)=0.10	-
2284	435613.20	1281267.25	Аналитический метод	(Mt)=0.10	-
2285	435629.37	1281470.34	Аналитический метод	(Mt)=0.10	-
2286	435632.66	1281527.58	Аналитический метод	(Mt)=0.10	-
2287	435642.54	1281635.09	Аналитический метод	(Mt)=0.10	-
2288	435647.07	1281689.46	Аналитический метод	(Mt)=0.10	-
2289	435650.48	1281734.33	Аналитический метод	(Mt)=0.10	-
2290	435673.17	1281743.55	Аналитический метод	(Mt)=0.10	-
2291	435674.80	1281744.70	Аналитический метод	(Mt)=0.10	-
2292	435676.18	1281746.15	Аналитический метод	(Mt)=0.10	-
2293	435677.44	1281748.30	Аналитический метод	(Mt)=0.10	-
2294	435678.14	1281750.69	Аналитический метод	(Mt)=0.10	-
2295	435678.26	1281752.68	Аналитический метод	(Mt)=0.10	-
2296	435675.90	1281809.97	Аналитический метод	(Mt)=0.10	-
2297	435672.98	1281867.63	Аналитический метод	(Mt)=0.10	-
2298	435669.93	1281940.16	Аналитический метод	(Mt)=0.10	-
2299	435691.88	1282198.94	Аналитический метод	(Mt)=0.10	-
2300	435703.74	1282335.36	Аналитический метод	(Mt)=0.10	-
2301	435713.33	1282454.43	Аналитический метод	(Mt)=0.10	-
2302	435717.49	1282518.68	Аналитический метод	(Mt)=0.10	-
2303	435716.77	1282521.58	Аналитический метод	(Mt)=0.10	-
2304	435701.80	1282557.87	Аналитический метод	(Mt)=0.10	-
2305	435635.81	1282725.45	Аналитический метод	(Mt)=0.10	-
2306	435616.42	1282776.16	Аналитический метод	(Mt)=0.10	-
2307	435595.24	1282830.28	Аналитический метод	(Mt)=0.10	-
2308	435570.18	1282892.94	Аналитический метод	(Mt)=0.10	-
2309	435420.55	1283273.63	Аналитический метод	(Mt)=0.10	-
2310	435411.96	1283302.18	Аналитический метод	(Mt)=0.10	-

2311	435359.14	1283474.85	Аналитический метод	(Mt)=0.10	-
2312	435341.75	1283532.76	Аналитический метод	(Mt)=0.10	-
2313	435324.06	1283590.38	Аналитический метод	(Mt)=0.10	-
2314	435306.72	1283647.68	Аналитический метод	(Mt)=0.10	-
2315	435288.80	1283705.81	Аналитический метод	(Mt)=0.10	-
2316	435201.24	1283993.83	Аналитический метод	(Mt)=0.10	-
2317	435183.58	1284050.97	Аналитический метод	(Mt)=0.10	-
2318	435166.18	1284108.89	Аналитический метод	(Mt)=0.10	-
2319	435153.64	1284159.42	Аналитический метод	(Mt)=0.10	-
2320	435187.70	1284197.24	Аналитический метод	(Mt)=0.10	-
2321	435229.31	1284237.88	Аналитический метод	(Mt)=0.10	-
2322	435441.46	1284446.61	Аналитический метод	(Mt)=0.10	-
2323	435456.19	1284461.45	Аналитический метод	(Mt)=0.10	-
2324	435597.87	1284610.65	Аналитический метод	(Mt)=0.10	-
2325	435752.84	1284773.49	Аналитический метод	(Mt)=0.10	-
2326	435836.22	1284861.56	Аналитический метод	(Mt)=0.10	-
2327	435900.28	1284928.81	Аналитический метод	(Mt)=0.10	-
2328	436157.45	1285200.51	Аналитический метод	(Mt)=0.10	-
2329	436244.60	1285221.70	Аналитический метод	(Mt)=0.10	-
2330	436248.67	1285224.52	Аналитический метод	(Mt)=0.10	-
2331	436313.47	1285298.99	Аналитический метод	(Mt)=0.10	-
2332	436379.42	1285375.48	Аналитический метод	(Mt)=0.10	-
2333	436505.87	1285521.28	Аналитический метод	(Mt)=0.10	-
2334	436588.42	1285617.09	Аналитический метод	(Mt)=0.10	-
2335	436644.48	1285703.54	Аналитический метод	(Mt)=0.10	-
2336	436700.54	1285790.67	Аналитический метод	(Mt)=0.10	-
2337	436727.67	1285822.70	Аналитический метод	(Mt)=0.10	-
2338	436777.43	1285892.99	Аналитический метод	(Mt)=0.10	-
2339	436832.62	1285976.32	Аналитический метод	(Mt)=0.10	-

2340	436899.36	1286076.30	Аналитический метод	(Mt)=0.10	-
2341	436984.01	1286206.20	Аналитический метод	(Mt)=0.10	-
2342	437010.75	1286247.87	Аналитический метод	(Mt)=0.10	-
2343	437040.13	1286295.12	Аналитический метод	(Mt)=0.10	-
2344	437062.28	1286328.54	Аналитический метод	(Mt)=0.10	-
2345	437150.41	1286466.74	Аналитический метод	(Mt)=0.10	-
2346	437202.30	1286547.65	Аналитический метод	(Mt)=0.10	-
2347	437247.21	1286618.48	Аналитический метод	(Mt)=0.10	-
2348	437301.70	1286702.31	Аналитический метод	(Mt)=0.10	-
2349	437333.99	1286752.67	Аналитический метод	(Mt)=0.10	-
2350	437366.99	1286802.47	Аналитический метод	(Mt)=0.10	-
2351	437442.28	1286914.78	Аналитический метод	(Mt)=0.10	-
2352	437468.93	1286962.07	Аналитический метод	(Mt)=0.10	-
2353	437522.17	1287003.87	Аналитический метод	(Mt)=0.10	-
2354	437523.78	1287006.39	Аналитический метод	(Mt)=0.10	-
2355	437565.81	1287101.12	Аналитический метод	(Mt)=0.10	-
2356	437608.75	1287206.00	Аналитический метод	(Mt)=0.10	-
2357	437689.86	1287395.23	Аналитический метод	(Mt)=0.10	-
2358	437726.32	1287482.20	Аналитический метод	(Mt)=0.10	-
2359	437766.77	1287575.06	Аналитический метод	(Mt)=0.10	-
2360	437842.64	1287753.25	Аналитический метод	(Mt)=0.10	-
2361	437866.83	1287809.52	Аналитический метод	(Mt)=0.10	-
2362	437917.59	1287912.22	Аналитический метод	(Mt)=0.10	-
2363	438059.30	1288201.27	Аналитический метод	(Mt)=0.10	-
2364	438105.42	1288293.63	Аналитический метод	(Mt)=0.10	-
2365	438147.26	1288358.92	Аналитический метод	(Mt)=0.10	-
2366	438241.22	1288454.43	Аналитический метод	(Mt)=0.10	-
2367	438307.79	1288533.20	Аналитический метод	(Mt)=0.10	-
2368	438504.80	1288767.57	Аналитический метод	(Mt)=0.10	-

2369	438566.12	1288840.93	Аналитический метод	(Mt)=0.10	-
2370	438678.10	1288973.50	Аналитический метод	(Mt)=0.10	-
2371	438703.68	1289004.10	Аналитический метод	(Mt)=0.10	-
2372	438717.22	1289001.25	Аналитический метод	(Mt)=0.10	-
2373	438733.89	1288998.49	Аналитический метод	(Mt)=0.10	-
2374	438736.89	1288998.52	Аналитический метод	(Mt)=0.10	-
2375	438741.44	1288999.04	Аналитический метод	(Mt)=0.10	-
2376	438744.36	1288999.73	Аналитический метод	(Mt)=0.10	-
2377	438747.18	1289000.76	Аналитический метод	(Mt)=0.10	-
2378	438749.85	1289002.12	Аналитический метод	(Mt)=0.10	-
2379	438752.34	1289003.79	Аналитический метод	(Mt)=0.10	-
2380	438754.61	1289005.74	Аналитический метод	(Mt)=0.10	-
2381	438757.26	1289008.69	Аналитический метод	(Mt)=0.10	-
2382	438759.95	1289012.90	Аналитический метод	(Mt)=0.10	-
2383	438782.07	1289056.71	Аналитический метод	(Mt)=0.10	-
2384	438828.37	1289152.91	Аналитический метод	(Mt)=0.10	-
2385	438840.96	1289176.66	Аналитический метод	(Mt)=0.10	-
2386	438861.86	1289200.43	Аналитический метод	(Mt)=0.10	-
2387	438922.92	1289271.03	Аналитический метод	(Mt)=0.10	-
2388	438927.03	1289278.71	Аналитический метод	(Mt)=0.10	-
2389	438936.69	1289304.05	Аналитический метод	(Mt)=0.10	-
2390	438947.83	1289343.65	Аналитический метод	(Mt)=0.10	-
2391	439017.16	1289569.88	Аналитический метод	(Mt)=0.10	-
2392	439077.71	1289771.89	Аналитический метод	(Mt)=0.10	-
2393	439087.62	1289802.27	Аналитический метод	(Mt)=0.10	-
2394	439089.91	1289811.42	Аналитический метод	(Mt)=0.10	-
2395	439094.05	1289817.78	Аналитический метод	(Mt)=0.10	-
2396	439181.22	1289975.55	Аналитический метод	(Mt)=0.10	-
2397	439196.88	1290006.58	Аналитический метод	(Mt)=0.10	-

2398	439197.66	1290009.47	Аналитический метод	(Mt)=0.10	-
2399	439198.09	1290012.44	Аналитический метод	(Mt)=0.10	-
2400	439198.15	1290015.44	Аналитический метод	(Mt)=0.10	-
2401	439197.79	1290019.79	Аналитический метод	(Mt)=0.10	-
2402	439197.21	1290022.74	Аналитический метод	(Mt)=0.10	-
2403	439196.28	1290025.59	Аналитический метод	(Mt)=0.10	-
2404	439195.01	1290028.30	Аналитический метод	(Mt)=0.10	-
2405	439192.16	1290032.64	Аналитический метод	(Mt)=0.10	-
2406	439250.30	1290099.50	Аналитический метод	(Mt)=0.10	-
2407	439297.67	1290154.57	Аналитический метод	(Mt)=0.10	-
2408	439354.41	1290219.44	Аналитический метод	(Mt)=0.10	-
2409	439400.59	1290272.84	Аналитический метод	(Mt)=0.10	-
2410	439479.66	1290364.62	Аналитический метод	(Mt)=0.10	-
2411	439862.48	1290806.08	Аналитический метод	(Mt)=0.10	-
2412	440019.32	1290987.59	Аналитический метод	(Mt)=0.10	-
2413	440068.30	1291043.34	Аналитический метод	(Mt)=0.10	-
2414	440131.68	1291117.55	Аналитический метод	(Mt)=0.10	-
2415	440257.90	1291265.99	Аналитический метод	(Mt)=0.10	-
2416	440325.41	1291340.70	Аналитический метод	(Mt)=0.10	-
2417	440394.20	1291410.29	Аналитический метод	(Mt)=0.10	-
2418	440460.64	1291481.77	Аналитический метод	(Mt)=0.10	-
2419	440530.85	1291550.04	Аналитический метод	(Mt)=0.10	-
2420	440596.33	1291618.97	Аналитический метод	(Mt)=0.10	-
2421	440667.70	1291688.26	Аналитический метод	(Mt)=0.10	-
2422	440737.34	1291759.00	Аналитический метод	(Mt)=0.10	-
2423	440793.22	1291816.31	Аналитический метод	(Mt)=0.10	-
2424	440842.27	1291864.92	Аналитический метод	(Mt)=0.10	-
2425	440958.04	1292000.76	Аналитический метод	(Mt)=0.10	-
2426	440997.27	1292045.59	Аналитический метод	(Mt)=0.10	-

2427	441074.45	1292136.82	Аналитический метод	(Mt)=0.10	-
2428	441113.67	1292181.61	Аналитический метод	(Mt)=0.10	-
2429	441151.75	1292227.23	Аналитический метод	(Mt)=0.10	-
2430	441190.48	1292272.68	Аналитический метод	(Mt)=0.10	-
2431	441229.73	1292320.45	Аналитический метод	(Mt)=0.10	-
2432	441266.64	1292362.95	Аналитический метод	(Mt)=0.10	-
2433	441308.30	1292407.59	Аналитический метод	(Mt)=0.10	-
2434	441348.95	1292454.39	Аналитический метод	(Mt)=0.10	-
2435	441385.60	1292497.85	Аналитический метод	(Mt)=0.10	-
2436	441422.45	1292543.08	Аналитический метод	(Mt)=0.10	-
2437	441455.46	1292588.26	Аналитический метод	(Mt)=0.10	-
2438	441496.07	1292628.93	Аналитический метод	(Mt)=0.10	-
2439	441533.37	1292672.18	Аналитический метод	(Mt)=0.10	-
2440	441573.94	1292721.89	Аналитический метод	(Mt)=0.10	-
2441	441615.47	1292770.07	Аналитический метод	(Mt)=0.10	-
2442	441652.23	1292820.60	Аналитический метод	(Mt)=0.10	-
2443	441688.93	1292862.96	Аналитический метод	(Mt)=0.10	-
2444	441739.76	1292922.07	Аналитический метод	(Mt)=0.10	-
2445	441777.36	1292966.58	Аналитический метод	(Mt)=0.10	-
2446	441798.38	1292990.61	Аналитический метод	(Mt)=0.10	-
2447	441891.93	1293100.82	Аналитический метод	(Mt)=0.10	-
2448	441930.00	1293144.81	Аналитический метод	(Mt)=0.10	-
2449	441968.03	1293190.21	Аналитический метод	(Mt)=0.10	-
2450	442005.85	1293234.28	Аналитический метод	(Mt)=0.10	-
2451	442045.10	1293280.42	Аналитический метод	(Mt)=0.10	-
2452	442084.34	1293326.15	Аналитический метод	(Mt)=0.10	-
2453	442085.83	1293329.84	Аналитический метод	(Mt)=0.10	-
2454	442091.41	1293359.91	Аналитический метод	(Mt)=0.10	-
2455	442103.81	1293416.42	Аналитический метод	(Mt)=0.10	-

2456	442116.77	1293474.53	Аналитический метод	(Mt)=0.10	-
2457	442129.10	1293532.39	Аналитический метод	(Mt)=0.10	-
2458	442140.85	1293588.86	Аналитический метод	(Mt)=0.10	-
2459	442153.48	1293646.50	Аналитический метод	(Mt)=0.10	-
2460	442165.27	1293704.92	Аналитический метод	(Mt)=0.10	-
2461	442178.31	1293764.28	Аналитический метод	(Mt)=0.10	-
2462	442187.34	1293821.18	Аналитический метод	(Mt)=0.10	-
2463	442202.46	1293876.38	Аналитический метод	(Mt)=0.10	-
2464	442251.75	1294108.06	Аналитический метод	(Mt)=0.10	-
2465	442264.81	1294163.75	Аналитический метод	(Mt)=0.10	-
2466	442276.41	1294221.06	Аналитический метод	(Mt)=0.10	-
2467	442288.66	1294278.80	Аналитический метод	(Mt)=0.10	-
2468	442302.00	1294337.02	Аналитический метод	(Mt)=0.10	-
2469	442314.08	1294394.65	Аналитический метод	(Mt)=0.10	-
2470	442326.94	1294451.90	Аналитический метод	(Mt)=0.10	-
2471	442339.02	1294511.37	Аналитический метод	(Mt)=0.10	-
2472	442364.32	1294625.74	Аналитический метод	(Mt)=0.10	-
2473	442376.07	1294681.72	Аналитический метод	(Mt)=0.10	-
2474	442412.21	1294848.90	Аналитический метод	(Mt)=0.10	-
2475	442444.10	1294896.12	Аналитический метод	(Mt)=0.10	-
2476	442476.42	1294944.39	Аналитический метод	(Mt)=0.10	-
2477	442509.96	1294992.97	Аналитический метод	(Mt)=0.10	-
2478	442542.81	1295042.93	Аналитический метод	(Mt)=0.10	-
2479	442609.09	1295140.68	Аналитический метод	(Mt)=0.10	-
2480	442642.28	1295189.06	Аналитический метод	(Mt)=0.10	-
2481	442672.93	1295235.29	Аналитический метод	(Mt)=0.10	-
2482	442692.88	1295270.37	Аналитический метод	(Mt)=0.10	-
2483	442708.44	1295288.96	Аналитический метод	(Mt)=0.10	-
2484	442751.55	1295349.31	Аналитический метод	(Mt)=0.10	-

2485	442802.25	1295419.68	Аналитический метод	(Mt)=0.10	-
2486	443064.64	1295787.52	Аналитический метод	(Mt)=0.10	-
2487	443115.84	1295858.72	Аналитический метод	(Mt)=0.10	-
2488	443278.21	1296085.84	Аналитический метод	(Mt)=0.10	-
2489	443340.02	1296172.96	Аналитический метод	(Mt)=0.10	-
2490	443399.72	1296255.91	Аналитический метод	(Mt)=0.10	-
2491	443570.14	1296497.72	Аналитический метод	(Mt)=0.10	-
2492	443616.97	1296562.75	Аналитический метод	(Mt)=0.10	-
2493	443666.64	1296640.96	Аналитический метод	(Mt)=0.10	-
2494	443731.01	1296721.32	Аналитический метод	(Mt)=0.10	-
2495	443782.85	1296796.31	Аналитический метод	(Mt)=0.10	-
2496	443783.20	1296797.24	Аналитический метод	(Mt)=0.10	-
2497	443783.62	1296799.20	Аналитический метод	(Mt)=0.10	-
2498	443783.68	1296800.20	Аналитический метод	(Mt)=0.10	-
2499	443784.66	1296894.29	Аналитический метод	(Mt)=0.10	-
2500	443782.08	1297080.88	Аналитический метод	(Mt)=0.10	-
2501	443779.16	1297352.21	Аналитический метод	(Mt)=0.10	-
2502	443777.59	1297461.09	Аналитический метод	(Mt)=0.10	-
2503	443776.45	1297556.94	Аналитический метод	(Mt)=0.10	-
2504	443774.64	1297737.99	Аналитический метод	(Mt)=0.10	-
2505	443772.49	1297931.78	Аналитический метод	(Mt)=0.10	-
2506	443771.99	1298023.61	Аналитический метод	(Mt)=0.10	-
2507	443800.50	1298097.60	Аналитический метод	(Mt)=0.10	-
2508	443825.22	1298173.56	Аналитический метод	(Mt)=0.10	-
2509	443852.94	1298246.24	Аналитический метод	(Mt)=0.10	-
2510	443891.88	1298345.92	Аналитический метод	(Mt)=0.10	-
2511	444098.87	1298874.88	Аналитический метод	(Mt)=0.10	-
2512	444133.35	1298965.04	Аналитический метод	(Mt)=0.10	-
2513	444133.88	1298966.98	Аналитический метод	(Mt)=0.10	-

2514	444134.00	1298968.98	Аналитический метод	(Mt)=0.10	-
2515	444133.73	1298970.96	Аналитический метод	(Mt)=0.10	-
2516	444133.07	1298972.84	Аналитический метод	(Mt)=0.10	-
2517	444100.88	1299041.76	Аналитический метод	(Mt)=0.10	-
2518	443898.30	1299465.55	Аналитический метод	(Mt)=0.10	-
2519	443851.05	1299544.11	Аналитический метод	(Mt)=0.10	-
2520	443811.20	1299609.52	Аналитический метод	(Mt)=0.10	-
2521	443730.24	1299744.56	Аналитический метод	(Mt)=0.10	-
2522	443689.98	1299810.68	Аналитический метод	(Mt)=0.10	-
2523	443562.54	1300021.98	Аналитический метод	(Mt)=0.10	-
2524	443518.87	1300093.29	Аналитический метод	(Mt)=0.10	-
2525	443498.90	1300123.90	Аналитический метод	(Mt)=0.10	-
2526	443451.28	1300205.53	Аналитический метод	(Mt)=0.10	-
2527	443396.21	1300306.27	Аналитический метод	(Mt)=0.10	-
2528	443362.53	1300395.64	Аналитический метод	(Mt)=0.10	-
2529	443335.12	1300440.57	Аналитический метод	(Mt)=0.10	-
2530	443333.74	1300495.99	Аналитический метод	(Mt)=0.10	-
2531	443330.45	1300793.88	Аналитический метод	(Mt)=0.10	-
2532	443329.30	1300913.87	Аналитический метод	(Mt)=0.10	-
2533	443327.79	1301034.02	Аналитический метод	(Mt)=0.10	-
2534	443328.35	1301093.78	Аналитический метод	(Mt)=0.10	-
2535	443350.64	1301148.97	Аналитический метод	(Mt)=0.10	-
2536	443374.42	1301204.72	Аналитический метод	(Mt)=0.10	-
2537	443398.53	1301260.46	Аналитический метод	(Mt)=0.10	-
2538	443422.54	1301316.51	Аналитический метод	(Mt)=0.10	-
2539	443470.63	1301428.18	Аналитический метод	(Mt)=0.10	-
2540	443494.05	1301483.75	Аналитический метод	(Mt)=0.10	-
2541	443494.52	1301485.69	Аналитический метод	(Mt)=0.10	-
2542	443494.60	1301487.69	Аналитический метод	(Mt)=0.10	-

2543	443493.98	1301490.61	Аналитический метод	(Mt)=0.10	-
2544	443477.91	1301533.32	Аналитический метод	(Mt)=0.10	-
2545	443459.69	1301577.69	Аналитический метод	(Mt)=0.10	-
2546	443437.83	1301633.30	Аналитический метод	(Mt)=0.10	-
2547	443513.39	1301856.31	Аналитический метод	(Mt)=0.10	-
2548	443532.91	1301912.93	Аналитический метод	(Mt)=0.10	-
2549	443537.99	1301927.92	Аналитический метод	(Mt)=0.10	-
2550	443546.09	1301927.33	Аналитический метод	(Mt)=0.10	-
2551	443549.07	1301927.67	Аналитический метод	(Mt)=0.10	-
2552	443551.99	1301928.35	Аналитический метод	(Mt)=0.10	-
2553	443553.88	1301929.00	Аналитический метод	(Mt)=0.10	-
2554	443560.43	1301931.68	Аналитический метод	(Mt)=0.10	-
2555	443563.02	1301933.19	Аналитический метод	(Mt)=0.10	-
2556	443565.41	1301935.00	Аналитический метод	(Mt)=0.10	-
2557	443569.60	1301938.83	Аналитический метод	(Mt)=0.10	-
2558	443571.49	1301941.16	Аналитический метод	(Mt)=0.10	-
2559	443573.09	1301943.70	Аналитический метод	(Mt)=0.10	-
2560	443575.04	1301948.29	Аналитический метод	(Mt)=0.10	-
2561	443578.56	1301959.59	Аналитический метод	(Mt)=0.10	-
2562	443644.92	1302155.48	Аналитический метод	(Mt)=0.10	-
2563	443806.97	1302629.69	Аналитический метод	(Mt)=0.10	-
2564	443829.48	1302693.71	Аналитический метод	(Mt)=0.10	-
2565	443924.91	1302975.61	Аналитический метод	(Mt)=0.10	-
2566	443931.92	1302993.47	Аналитический метод	(Mt)=0.10	-
2567	443978.19	1303091.34	Аналитический метод	(Mt)=0.10	-
2568	443985.68	1303107.73	Аналитический метод	(Mt)=0.10	-
2569	444085.40	1303315.10	Аналитический метод	(Mt)=0.10	-
2570	444193.16	1303541.63	Аналитический метод	(Mt)=0.10	-
2571	444200.26	1303555.90	Аналитический метод	(Mt)=0.10	-

2572	444331.45	1303832.25	Аналитический метод	(Mt)=0.10	-
2573	444338.71	1303843.42	Аналитический метод	(Mt)=0.10	-
2574	444362.44	1303875.55	Аналитический метод	(Mt)=0.10	-
2575	444390.87	1303913.23	Аналитический метод	(Mt)=0.10	-
2576	444408.64	1303939.10	Аналитический метод	(Mt)=0.10	-
2577	444431.84	1303985.57	Аналитический метод	(Mt)=0.10	-
2578	444441.94	1304010.13	Аналитический метод	(Mt)=0.10	-
2579	444456.07	1304042.83	Аналитический метод	(Mt)=0.10	-
2580	444460.40	1304054.59	Аналитический метод	(Mt)=0.10	-
2581	444501.04	1304190.40	Аналитический метод	(Mt)=0.10	-
2582	444504.32	1304199.11	Аналитический метод	(Mt)=0.10	-
2583	444622.70	1304449.97	Аналитический метод	(Mt)=0.10	-
2584	444728.80	1304673.53	Аналитический метод	(Mt)=0.10	-
2585	444835.36	1304898.55	Аналитический метод	(Mt)=0.10	-
2586	445056.49	1305364.81	Аналитический метод	(Mt)=0.10	-
2587	445219.23	1305443.03	Аналитический метод	(Mt)=0.10	-
2588	445225.53	1305446.91	Аналитический метод	(Mt)=0.10	-
2589	445227.83	1305448.84	Аналитический метод	(Mt)=0.10	-
2590	445229.87	1305451.03	Аналитический метод	(Mt)=0.10	-
2591	445231.65	1305453.45	Аналитический метод	(Mt)=0.10	-
2592	445237.50	1305462.99	Аналитический метод	(Mt)=0.10	-
2593	445254.18	1305499.18	Аналитический метод	(Mt)=0.10	-
2594	445256.81	1305508.20	Аналитический метод	(Mt)=0.10	-
2595	445365.15	1305828.98	Аналитический метод	(Mt)=0.10	-
2596	445371.22	1305841.61	Аналитический метод	(Mt)=0.10	-
2597	445431.27	1305940.02	Аналитический метод	(Mt)=0.10	-
2598	445495.40	1306048.47	Аналитический метод	(Mt)=0.10	-
2599	445612.01	1306045.07	Аналитический метод	(Mt)=0.10	-
2600	445614.00	1306045.27	Аналитический метод	(Mt)=0.10	-

2601	445621.11	1306046.39	Аналитический метод	(Mt)=0.10	-
2602	445625.83	1306048.02	Аналитический метод	(Mt)=0.10	-
2603	445631.84	1306050.91	Аналитический метод	(Mt)=0.10	-
2604	445634.34	1306052.56	Аналитический метод	(Mt)=0.10	-
2605	445636.63	1306054.50	Аналитический метод	(Mt)=0.10	-
2606	445638.67	1306056.69	Аналитический метод	(Mt)=0.10	-
2607	445640.96	1306059.97	Аналитический метод	(Mt)=0.10	-
2608	445815.64	1306359.37	Аналитический метод	(Mt)=0.10	-
2609	445816.39	1306361.23	Аналитический метод	(Mt)=0.10	-
2610	445817.22	1306364.11	Аналитический метод	(Mt)=0.10	-
2611	445817.59	1306366.07	Аналитический метод	(Mt)=0.10	-
2612	445818.22	1306371.39	Аналитический метод	(Mt)=0.10	-
2613	445818.16	1306374.39	Аналитический метод	(Mt)=0.10	-
2614	445817.75	1306377.36	Аналитический метод	(Mt)=0.10	-
2615	445817.27	1306379.30	Аналитический метод	(Mt)=0.10	-
2616	445814.10	1306389.31	Аналитический метод	(Mt)=0.10	-
2617	445800.56	1306418.75	Аналитический метод	(Mt)=0.10	-
2618	445827.05	1306457.46	Аналитический метод	(Mt)=0.10	-
2619	445970.61	1306667.73	Аналитический метод	(Mt)=0.10	-
2620	446072.50	1306819.24	Аналитический метод	(Mt)=0.10	-
2621	446073.86	1306821.91	Аналитический метод	(Mt)=0.10	-
2622	446076.21	1306828.03	Аналитический метод	(Mt)=0.10	-
2623	446076.96	1306830.93	Аналитический метод	(Mt)=0.10	-
2624	446077.36	1306833.90	Аналитический метод	(Mt)=0.10	-
2625	446077.34	1306837.90	Аналитический метод	(Mt)=0.10	-
2626	446069.29	1306930.85	Аналитический метод	(Mt)=0.10	-
2627	446107.97	1306985.23	Аналитический метод	(Mt)=0.10	-
2628	446123.06	1307001.89	Аналитический метод	(Mt)=0.10	-
2629	446126.76	1307004.98	Аналитический метод	(Mt)=0.10	-

2630	446128.77	1307007.21	Аналитический метод	(Mt)=0.10	-
2631	446130.50	1307009.66	Аналитический метод	(Mt)=0.10	-
2632	446132.62	1307013.61	Аналитический метод	(Mt)=0.10	-
2633	446146.93	1307032.42	Аналитический метод	(Mt)=0.10	-
2634	446331.18	1307290.36	Аналитический метод	(Mt)=0.10	-
2635	446477.23	1307499.47	Аналитический метод	(Mt)=0.10	-
2636	446529.30	1307575.40	Аналитический метод	(Mt)=0.10	-
2637	446575.90	1307573.81	Аналитический метод	(Mt)=0.10	-
2638	446578.97	1307574.05	Аналитический метод	(Mt)=0.10	-
2639	446581.91	1307574.64	Аналитический метод	(Mt)=0.10	-
2640	446584.76	1307575.58	Аналитический метод	(Mt)=0.10	-
2641	446589.31	1307577.65	Аналитический метод	(Mt)=0.10	-
2642	446591.86	1307579.22	Аналитический метод	(Mt)=0.10	-
2643	446594.21	1307581.09	Аналитический метод	(Mt)=0.10	-
2644	446596.32	1307583.22	Аналитический метод	(Mt)=0.10	-
2645	446598.15	1307585.59	Аналитический метод	(Mt)=0.10	-
2646	446649.27	1307660.42	Аналитический метод	(Mt)=0.10	-
2647	446673.47	1307691.99	Аналитический метод	(Mt)=0.10	-
2648	446740.99	1307783.22	Аналитический метод	(Mt)=0.10	-
2649	446751.70	1307799.04	Аналитический метод	(Mt)=0.10	-
2650	446839.72	1307920.37	Аналитический метод	(Mt)=0.10	-
2651	446848.60	1307930.82	Аналитический метод	(Mt)=0.10	-
2652	446860.07	1307946.32	Аналитический метод	(Mt)=0.10	-
2653	446946.83	1308060.70	Аналитический метод	(Mt)=0.10	-
2654	446977.31	1308099.67	Аналитический метод	(Mt)=0.10	-
2655	446983.85	1308106.66	Аналитический метод	(Mt)=0.10	-
2656	447102.76	1308227.30	Аналитический метод	(Mt)=0.10	-
2657	447278.45	1308403.88	Аналитический метод	(Mt)=0.10	-
2658	447282.59	1308408.89	Аналитический метод	(Mt)=0.10	-

2659	447284.15	1308411.45	Аналитический метод	(Mt)=0.10	-
2660	447285.73	1308415.12	Аналитический метод	(Mt)=0.10	-
2661	447286.52	1308418.01	Аналитический метод	(Mt)=0.10	-
2662	447286.96	1308420.98	Аналитический метод	(Mt)=0.10	-
2663	447287.05	1308423.97	Аналитический метод	(Mt)=0.10	-
2664	447286.62	1308428.50	Аналитический метод	(Mt)=0.10	-
2665	447285.93	1308431.42	Аналитический метод	(Mt)=0.10	-
2666	447284.90	1308434.23	Аналитический метод	(Mt)=0.10	-
2667	447283.15	1308438.02	Аналитический метод	(Mt)=0.10	-
2668	447282.12	1308439.73	Аналитический метод	(Mt)=0.10	-
2669	447278.45	1308445.01	Аналитический метод	(Mt)=0.10	-
2670	447277.10	1308446.49	Аналитический метод	(Mt)=0.10	-
2671	447202.01	1308522.57	Аналитический метод	(Mt)=0.10	-
2672	447121.40	1308600.58	Аналитический метод	(Mt)=0.10	-
2673	447082.52	1308639.19	Аналитический метод	(Mt)=0.10	-
2674	447157.44	1308776.14	Аналитический метод	(Mt)=0.10	-
2675	447161.33	1308787.39	Аналитический метод	(Mt)=0.10	-
2676	447206.56	1308971.27	Аналитический метод	(Mt)=0.10	-
2677	447209.31	1308977.70	Аналитический метод	(Mt)=0.10	-
2678	447243.64	1309053.96	Аналитический метод	(Mt)=0.10	-
2679	447350.16	1309293.19	Аналитический метод	(Mt)=0.10	-
2680	447488.71	1309603.82	Аналитический метод	(Mt)=0.10	-
2681	447490.26	1309606.67	Аналитический метод	(Mt)=0.10	-
2682	447493.03	1309610.31	Аналитический метод	(Mt)=0.10	-
2683	447548.72	1309678.21	Аналитический метод	(Mt)=0.10	-
2684	447552.43	1309683.37	Аналитический метод	(Mt)=0.10	-
2685	447554.59	1309687.86	Аналитический метод	(Mt)=0.10	-
2686	447556.26	1309693.13	Аналитический метод	(Mt)=0.10	-
2687	447557.03	1309698.06	Аналитический метод	(Mt)=0.10	-

2688	447557.57	1309707.68	Аналитический метод	(Mt)=0.10	-
2689	447563.08	1309777.15	Аналитический метод	(Mt)=0.10	-
2690	447563.19	1309777.42	Аналитический метод	(Mt)=0.10	-
2691	447582.42	1309810.66	Аналитический метод	(Mt)=0.10	-
2692	447583.88	1309813.96	Аналитический метод	(Mt)=0.10	-
2693	447585.06	1309818.02	Аналитический метод	(Mt)=0.10	-
2694	447585.70	1309821.20	Аналитический метод	(Mt)=0.10	-
2695	447585.92	1309824.19	Аналитический метод	(Mt)=0.10	-
2696	447585.86	1309826.19	Аналитический метод	(Mt)=0.10	-
2697	447585.12	1309833.92	Аналитический метод	(Mt)=0.10	-
2698	447554.55	1309982.87	Аналитический метод	(Mt)=0.10	-
2699	447535.81	1310078.62	Аналитический метод	(Mt)=0.10	-
2700	447498.43	1310238.94	Аналитический метод	(Mt)=0.10	-
2701	447485.42	1310292.47	Аналитический метод	(Mt)=0.10	-
2702	447522.67	1310324.61	Аналитический метод	(Mt)=0.10	-
2703	447527.94	1310330.27	Аналитический метод	(Mt)=0.10	-
2704	447529.68	1310332.72	Аналитический метод	(Mt)=0.10	-
2705	447531.10	1310335.36	Аналитический метод	(Mt)=0.10	-
2706	447532.20	1310338.15	Аналитический метод	(Mt)=0.10	-
2707	447532.75	1310340.07	Аналитический метод	(Mt)=0.10	-
2708	447533.85	1310345.04	Аналитический метод	(Mt)=0.10	-
2709	447534.11	1310348.03	Аналитический метод	(Mt)=0.10	-
2710	447534.02	1310351.03	Аналитический метод	(Mt)=0.10	-
2711	447533.33	1310354.97	Аналитический метод	(Mt)=0.10	-
2712	447481.73	1310555.65	Аналитический метод	(Mt)=0.10	-
2713	447434.82	1310769.00	Аналитический метод	(Mt)=0.10	-
2714	447396.31	1310929.97	Аналитический метод	(Mt)=0.10	-
2715	447367.02	1311066.92	Аналитический метод	(Mt)=0.10	-
2716	447367.33	1311198.70	Аналитический метод	(Mt)=0.10	-

2717	447367.78	1311249.66	Аналитический метод	(Mt)=0.10	-
2718	447367.68	1311341.03	Аналитический метод	(Mt)=0.10	-
2719	447367.08	1311343.97	Аналитический метод	(Mt)=0.10	-
2720	447366.13	1311346.81	Аналитический метод	(Mt)=0.10	-
2721	447364.21	1311351.27	Аналитический метод	(Mt)=0.10	-
2722	447362.67	1311353.83	Аналитический метод	(Mt)=0.10	-
2723	447361.47	1311355.44	Аналитический метод	(Mt)=0.10	-
2724	447357.41	1311360.29	Аналитический метод	(Mt)=0.10	-
2725	447325.49	1311393.35	Аналитический метод	(Mt)=0.10	-
2726	447232.86	1311492.08	Аналитический метод	(Mt)=0.10	-
2727	447236.18	1311609.88	Аналитический метод	(Mt)=0.10	-
2728	447236.63	1311612.04	Аналитический метод	(Mt)=0.10	-
2729	447302.58	1311784.32	Аналитический метод	(Mt)=0.10	-
2730	447472.48	1312225.37	Аналитический метод	(Mt)=0.10	-
2731	447551.40	1312434.56	Аналитический метод	(Mt)=0.10	-
2732	447552.16	1312437.46	Аналитический метод	(Mt)=0.10	-
2733	447552.76	1312441.90	Аналитический метод	(Mt)=0.10	-
2734	447552.93	1312444.71	Аналитический метод	(Mt)=0.10	-
2735	447552.76	1312447.70	Аналитический метод	(Mt)=0.10	-
2736	447552.24	1312450.65	Аналитический метод	(Mt)=0.10	-
2737	447551.37	1312453.52	Аналитический метод	(Mt)=0.10	-
2738	447550.16	1312456.26	Аналитический метод	(Mt)=0.10	-
2739	447546.84	1312462.10	Аналитический метод	(Mt)=0.10	-
2740	447472.70	1312565.12	Аналитический метод	(Mt)=0.10	-
2741	447389.19	1312682.88	Аналитический метод	(Mt)=0.10	-
2742	447415.67	1312753.59	Аналитический метод	(Mt)=0.10	-
2743	447503.41	1312984.83	Аналитический метод	(Mt)=0.10	-
2744	447592.07	1313217.64	Аналитический метод	(Mt)=0.10	-
2745	447681.87	1313457.71	Аналитический метод	(Mt)=0.10	-

2746	447770.37	1313689.66	Аналитический метод	(Mt)=0.10	-
2747	447805.17	1313782.71	Аналитический метод	(Mt)=0.10	-
2748	447807.22	1313785.83	Аналитический метод	(Mt)=0.10	-
2749	447894.64	1313890.20	Аналитический метод	(Mt)=0.10	-
2750	448113.20	1314150.19	Аналитический метод	(Mt)=0.10	-
2751	448116.12	1314155.06	Аналитический метод	(Mt)=0.10	-
2752	448117.30	1314157.81	Аналитический метод	(Mt)=0.10	-
2753	448118.14	1314160.69	Аналитический метод	(Mt)=0.10	-
2754	448118.63	1314163.65	Аналитический метод	(Mt)=0.10	-
2755	448119.10	1314171.38	Аналитический метод	(Mt)=0.10	-
2756	448119.09	1314334.89	Аналитический метод	(Mt)=0.10	-
2757	448119.75	1314594.59	Аналитический метод	(Mt)=0.10	-
2758	448120.63	1314597.66	Аналитический метод	(Mt)=0.10	-
2759	448230.86	1314881.60	Аналитический метод	(Mt)=0.10	-
2760	448233.47	1314889.52	Аналитический метод	(Mt)=0.10	-
2761	448327.47	1315136.33	Аналитический метод	(Mt)=0.10	-
2762	448427.78	1315407.26	Аналитический метод	(Mt)=0.10	-
2763	448430.40	1315415.56	Аналитический метод	(Mt)=0.10	-
2764	448433.49	1315423.39	Аналитический метод	(Mt)=0.10	-
2765	448465.05	1315509.11	Аналитический метод	(Mt)=0.10	-
2766	448469.33	1315511.40	Аналитический метод	(Mt)=0.10	-
2767	448471.77	1315513.15	Аналитический метод	(Mt)=0.10	-
2768	448475.64	1315516.74	Аналитический метод	(Mt)=0.10	-
2769	448636.40	1315606.93	Аналитический метод	(Mt)=0.10	-
2770	448648.22	1315614.44	Аналитический метод	(Mt)=0.10	-
2771	448650.45	1315616.44	Аналитический метод	(Mt)=0.10	-
2772	448652.43	1315618.69	Аналитический метод	(Mt)=0.10	-
2773	448654.12	1315621.17	Аналитический метод	(Mt)=0.10	-
2774	448655.51	1315623.83	Аналитический метод	(Mt)=0.10	-

2775	448656.84	1315627.59	Аналитический метод	$(Mt)=0.10$	-
2776	448658.36	1315633.69	Аналитический метод	$(Mt)=0.10$	-
2777	448658.69	1315636.67	Аналитический метод	$(Mt)=0.10$	-
2778	448659.22	1315648.07	Аналитический метод	$(Mt)=0.10$	-
2779	448658.49	1315728.77	Аналитический метод	$(Mt)=0.10$	-
2780	448658.29	1315816.44	Аналитический метод	$(Mt)=0.10$	-
2781	448657.41	1315822.45	Аналитический метод	$(Mt)=0.10$	-
2782	448656.54	1315825.32	Аналитический метод	$(Mt)=0.10$	-
2783	448655.33	1315828.07	Аналитический метод	$(Mt)=0.10$	-
2784	448653.80	1315830.65	Аналитический метод	$(Mt)=0.10$	-
2785	448650.21	1315835.72	Аналитический метод	$(Mt)=0.10$	-
2786	448646.62	1315839.20	Аналитический метод	$(Mt)=0.10$	-
2787	448633.36	1315849.69	Аналитический метод	$(Mt)=0.10$	-
2788	448584.55	1315885.32	Аналитический метод	$(Mt)=0.10$	-
2789	448604.24	1315938.29	Аналитический метод	$(Mt)=0.10$	-
2790	448701.46	1316189.04	Аналитический метод	$(Mt)=0.10$	-
2791	448712.54	1316214.94	Аналитический метод	$(Mt)=0.10$	-
2792	448728.55	1316258.64	Аналитический метод	$(Mt)=0.10$	-
2793	448766.62	1316356.59	Аналитический метод	$(Mt)=0.10$	-
2794	448785.65	1316406.72	Аналитический метод	$(Mt)=0.10$	-
2795	448811.89	1316472.96	Аналитический метод	$(Mt)=0.10$	-
2796	448867.17	1316616.10	Аналитический метод	$(Mt)=0.10$	-
2797	448885.78	1316664.87	Аналитический метод	$(Mt)=0.10$	-
2798	448927.18	1316772.12	Аналитический метод	$(Mt)=0.10$	-
2799	448943.42	1316814.95	Аналитический метод	$(Mt)=0.10$	-
2800	448983.51	1316917.70	Аналитический метод	$(Mt)=0.10$	-
2801	449003.09	1316968.81	Аналитический метод	$(Mt)=0.10$	-
2802	449024.08	1317022.78	Аналитический метод	$(Mt)=0.10$	-
2803	449045.03	1317077.96	Аналитический метод	$(Mt)=0.10$	-

2804	449159.18	1317372.90	Аналитический метод	(Mt)=0.10	-
2805	449180.40	1317424.73	Аналитический метод	(Mt)=0.10	-
2806	449206.12	1317491.80	Аналитический метод	(Mt)=0.10	-
2807	449221.36	1317532.33	Аналитический метод	(Mt)=0.10	-
2808	449242.67	1317586.93	Аналитический метод	(Mt)=0.10	-
2809	449255.92	1317623.27	Аналитический метод	(Mt)=0.10	-
2810	449273.81	1317668.96	Аналитический метод	(Mt)=0.10	-
2811	449297.90	1317729.85	Аналитический метод	(Mt)=0.10	-
2812	449316.16	1317780.13	Аналитический метод	(Mt)=0.10	-
2813	449353.84	1317866.84	Аналитический метод	(Mt)=0.10	-
2814	449356.53	1317871.27	Аналитический метод	(Mt)=0.10	-
2815	449359.32	1317869.79	Аналитический метод	(Mt)=0.10	-
2816	449362.15	1317875.10	Аналитический метод	(Mt)=0.10	-
2817	449359.66	1317876.42	Аналитический метод	(Mt)=0.10	-
2818	449363.29	1317882.39	Аналитический метод	(Mt)=0.10	-
2819	449487.13	1318089.28	Аналитический метод	(Mt)=0.10	-
2820	449514.19	1318137.54	Аналитический метод	(Mt)=0.10	-
2821	449540.85	1318182.18	Аналитический метод	(Mt)=0.10	-
2822	449568.43	1318228.84	Аналитический метод	(Mt)=0.10	-
2823	449595.39	1318273.31	Аналитический метод	(Mt)=0.10	-
2824	449628.73	1318324.69	Аналитический метод	(Mt)=0.10	-
2825	449754.03	1318511.68	Аналитический метод	(Mt)=0.10	-
2826	449786.70	1318558.41	Аналитический метод	(Mt)=0.10	-
2827	449875.51	1318683.10	Аналитический метод	(Mt)=0.10	-
2828	449940.35	1318775.13	Аналитический метод	(Mt)=0.10	-
2829	449972.36	1318821.83	Аналитический метод	(Mt)=0.10	-
2830	449994.39	1318866.34	Аналитический метод	(Mt)=0.10	-
2831	450044.15	1318968.53	Аналитический метод	(Mt)=0.10	-
2832	450084.21	1319052.69	Аналитический метод	(Mt)=0.10	-

2833	450099.61	1319084.19	Аналитический метод	(Mt)=0.10	-
2834	450152.03	1319192.49	Аналитический метод	(Mt)=0.10	-
2835	450196.22	1319291.43	Аналитический метод	(Mt)=0.10	-
2836	450216.37	1319341.57	Аналитический метод	(Mt)=0.10	-
2837	450238.21	1319397.45	Аналитический метод	(Mt)=0.10	-
2838	450260.94	1319453.19	Аналитический метод	(Mt)=0.10	-
2839	450284.86	1319515.67	Аналитический метод	(Mt)=0.10	-
2840	450308.82	1319575.98	Аналитический метод	(Mt)=0.10	-
2841	450332.66	1319638.45	Аналитический метод	(Mt)=0.10	-
2842	450378.81	1319757.99	Аналитический метод	(Mt)=0.10	-
2843	450423.22	1319874.57	Аналитический метод	(Mt)=0.10	-
2844	450447.18	1319935.08	Аналитический метод	(Mt)=0.10	-
2845	450514.85	1320110.18	Аналитический метод	(Mt)=0.10	-
2846	450538.20	1320171.48	Аналитический метод	(Mt)=0.10	-
2847	450562.53	1320232.34	Аналитический метод	(Mt)=0.10	-
2848	450585.16	1320291.60	Аналитический метод	(Mt)=0.10	-
2849	450609.15	1320352.42	Аналитический метод	(Mt)=0.10	-
2850	450652.45	1320464.53	Аналитический метод	(Mt)=0.10	-
2851	450677.20	1320527.40	Аналитический метод	(Mt)=0.10	-
2852	450796.98	1320838.58	Аналитический метод	(Mt)=0.10	-
2853	450819.50	1320895.68	Аналитический метод	(Mt)=0.10	-
2854	450838.13	1320946.34	Аналитический метод	(Mt)=0.10	-
2855	450857.25	1320996.59	Аналитический метод	(Mt)=0.10	-
2856	450875.19	1321040.84	Аналитический метод	(Mt)=0.10	-
2857	450934.64	1321190.49	Аналитический метод	(Mt)=0.10	-
2858	450959.57	1321257.51	Аналитический метод	(Mt)=0.10	-
2859	450991.94	1321333.80	Аналитический метод	(Mt)=0.10	-
2860	451051.38	1321483.57	Аналитический метод	(Mt)=0.10	-
2861	451112.94	1321636.73	Аналитический метод	(Mt)=0.10	-

2862	451140.19	1321708.41	Аналитический метод	(Mt)=0.10	-
2863	451169.79	1321780.41	Аналитический метод	(Mt)=0.10	-
2864	451258.64	1322003.11	Аналитический метод	(Mt)=0.10	-
2865	451285.82	1322075.00	Аналитический метод	(Mt)=0.10	-
2866	451318.11	1322153.20	Аналитический метод	(Mt)=0.10	-
2867	451332.95	1322189.99	Аналитический метод	(Mt)=0.10	-
2868	451342.98	1322189.54	Аналитический метод	(Mt)=0.10	-
2869	451344.97	1322189.76	Аналитический метод	(Mt)=0.10	-
2870	451352.33	1322191.03	Аналитический метод	(Mt)=0.10	-
2871	451356.98	1322192.85	Аналитический метод	(Mt)=0.10	-
2872	451362.22	1322195.73	Аналитический метод	(Mt)=0.10	-
2873	451364.60	1322197.56	Аналитический метод	(Mt)=0.10	-
2874	451369.22	1322202.00	Аналитический метод	(Mt)=0.10	-
2875	451372.16	1322206.03	Аналитический метод	(Mt)=0.10	-
2876	451375.45	1322212.26	Аналитический метод	(Mt)=0.10	-
2877	451573.50	1322721.45	Аналитический метод	(Mt)=0.10	-
2878	451665.85	1322735.71	Аналитический метод	(Mt)=0.10	-
2879	451667.74	1322736.37	Аналитический метод	(Mt)=0.10	-
2880	451673.72	1322738.89	Аналитический метод	(Mt)=0.10	-
2881	451677.88	1322741.66	Аналитический метод	(Mt)=0.10	-
2882	451682.90	1322745.94	Аналитический метод	(Mt)=0.10	-
2883	451686.61	1322750.64	Аналитический метод	(Mt)=0.10	-
2884	451689.88	1322756.20	Аналитический метод	(Mt)=0.10	-
2885	451690.69	1322758.02	Аналитический метод	(Mt)=0.10	-
2886	451751.28	1322910.56	Аналитический метод	(Mt)=0.10	-
2887	451752.78	1322916.02	Аналитический метод	(Mt)=0.10	-
2888	451753.30	1322920.99	Аналитический метод	(Mt)=0.10	-
2889	451753.21	1322927.22	Аналитический метод	(Mt)=0.10	-
2890	451752.26	1322932.12	Аналитический метод	(Mt)=0.10	-

2891	451750.45	1322937.77	Аналитический метод	(Mt)=0.10	-
2892	451748.13	1322942.19	Аналитический метод	(Mt)=0.10	-
2893	451744.29	1322947.69	Аналитический метод	(Mt)=0.10	-
2894	451694.14	1323006.78	Аналитический метод	(Mt)=0.10	-
2895	451939.18	1323643.45	Аналитический метод	(Mt)=0.10	-
2896	451939.78	1323645.36	Аналитический метод	(Mt)=0.10	-
2897	451941.27	1323651.54	Аналитический метод	(Mt)=0.10	-
2898	451941.54	1323654.53	Аналитический метод	(Mt)=0.10	-
2899	451941.45	1323657.52	Аналитический метод	(Mt)=0.10	-
2900	451941.10	1323661.23	Аналитический метод	(Mt)=0.10	-
2901	451938.00	1323690.86	Аналитический метод	(Mt)=0.10	-
2902	451960.90	1323748.24	Аналитический метод	(Mt)=0.10	-
2903	452030.20	1323776.81	Аналитический метод	(Mt)=0.10	-
2904	452036.97	1323780.74	Аналитический метод	(Mt)=0.10	-
2905	452041.65	1323784.47	Аналитический метод	(Mt)=0.10	-
2906	452047.59	1323790.98	Аналитический метод	(Mt)=0.10	-
2907	452051.23	1323796.20	Аналитический метод	(Mt)=0.10	-
2908	452054.49	1323803.09	Аналитический метод	(Mt)=0.10	-
2909	452055.19	1323804.96	Аналитический метод	(Mt)=0.10	-
2910	452083.44	1323889.95	Аналитический метод	(Mt)=0.10	-
2911	452333.70	1324558.17	Аналитический метод	(Mt)=0.10	-
2912	452333.98	1324559.13	Аналитический метод	(Mt)=0.10	-
2913	452379.07	1324728.06	Аналитический метод	(Mt)=0.10	-
2914	452379.27	1324730.04	Аналитический метод	(Mt)=0.10	-
2915	452379.55	1324737.75	Аналитический метод	(Mt)=0.10	-
2916	452378.73	1324742.67	Аналитический метод	(Mt)=0.10	-
2917	452377.30	1324747.58	Аналитический метод	(Mt)=0.10	-
2918	452376.10	1324750.33	Аналитический метод	(Mt)=0.10	-
2919	452373.32	1324755.18	Аналитический метод	(Mt)=0.10	-

2920	452371.53	1324757.58	Аналитический метод	(Mt)=0.10	-
2921	452370.17	1324759.05	Аналитический метод	(Mt)=0.10	-
2922	452368.09	1324761.07	Аналитический метод	(Mt)=0.10	-
2923	452413.33	1324877.48	Аналитический метод	(Mt)=0.10	-
2924	452447.32	1324967.22	Аналитический метод	(Mt)=0.10	-
2925	452471.17	1325045.98	Аналитический метод	(Mt)=0.10	-
2926	452521.27	1325220.62	Аналитический метод	(Mt)=0.10	-
2927	452546.81	1325310.21	Аналитический метод	(Mt)=0.10	-
2928	452595.29	1325476.98	Аналитический метод	(Mt)=0.10	-
2929	452619.72	1325563.08	Аналитический метод	(Mt)=0.10	-
2930	452647.75	1325658.95	Аналитический метод	(Mt)=0.10	-
2931	452769.49	1326082.81	Аналитический метод	(Mt)=0.10	-
2932	452794.95	1326170.89	Аналитический метод	(Mt)=0.10	-
2933	452819.38	1326256.28	Аналитический метод	(Mt)=0.10	-
2934	452844.84	1326344.17	Аналитический метод	(Mt)=0.10	-
2935	452870.81	1326434.54	Аналитический метод	(Mt)=0.10	-
2936	452893.49	1326514.37	Аналитический метод	(Mt)=0.10	-
2937	452919.08	1326602.59	Аналитический метод	(Mt)=0.10	-
2938	452943.42	1326689.08	Аналитический метод	(Mt)=0.10	-
2939	452968.40	1326780.35	Аналитический метод	(Mt)=0.10	-
2940	452973.55	1326865.09	Аналитический метод	(Mt)=0.10	-
2941	452978.07	1326951.95	Аналитический метод	(Mt)=0.10	-
2942	452981.46	1327034.87	Аналитический метод	(Mt)=0.10	-
2943	452985.17	1327112.89	Аналитический метод	(Mt)=0.10	-
2944	452987.21	1327199.79	Аналитический метод	(Mt)=0.10	-
2945	452992.65	1327274.39	Аналитический метод	(Mt)=0.10	-
2946	452997.17	1327363.35	Аналитический метод	(Mt)=0.10	-
2947	453000.45	1327437.55	Аналитический метод	(Mt)=0.10	-
2948	453003.84	1327509.55	Аналитический метод	(Mt)=0.10	-

2949	453008.48	1327620.84	Аналитический метод	(Mt)=0.10	-
2950	453012.96	1327713.11	Аналитический метод	(Mt)=0.10	-
2951	453017.04	1327809.53	Аналитический метод	(Mt)=0.10	-
2952	453038.40	1328273.29	Аналитический метод	(Mt)=0.10	-
2953	453038.97	1328370.09	Аналитический метод	(Mt)=0.10	-
2954	453047.80	1328470.37	Аналитический метод	(Mt)=0.10	-
2955	453053.02	1328566.55	Аналитический метод	(Mt)=0.10	-
2956	453056.90	1328669.80	Аналитический метод	(Mt)=0.10	-
2957	453061.40	1328763.66	Аналитический метод	(Mt)=0.10	-
2958	453065.11	1328861.27	Аналитический метод	(Mt)=0.10	-
2959	453069.99	1328956.65	Аналитический метод	(Mt)=0.10	-
2960	453074.15	1329049.70	Аналитический метод	(Mt)=0.10	-
2961	453073.13	1329150.16	Аналитический метод	(Mt)=0.10	-
2962	453057.42	1329237.97	Аналитический метод	(Mt)=0.10	-
2963	453022.42	1329389.60	Аналитический метод	(Mt)=0.10	-
2964	453008.00	1329451.19	Аналитический метод	(Mt)=0.10	-
2965	452914.95	1329855.60	Аналитический метод	(Mt)=0.10	-
2966	452894.33	1329944.42	Аналитический метод	(Mt)=0.10	-
2967	452864.83	1330070.31	Аналитический метод	(Mt)=0.10	-
2968	452853.88	1330117.48	Аналитический метод	(Mt)=0.10	-
2969	452826.11	1330235.59	Аналитический метод	(Mt)=0.10	-
2970	452745.95	1330577.44	Аналитический метод	(Mt)=0.10	-
2971	452747.76	1330638.09	Аналитический метод	(Mt)=0.10	-
2972	452755.17	1330692.54	Аналитический метод	(Mt)=0.10	-
2973	452762.68	1330745.13	Аналитический метод	(Mt)=0.10	-
2974	452762.53	1330747.12	Аналитический метод	(Mt)=0.10	-
2975	452762.00	1330749.05	Аналитический метод	(Mt)=0.10	-
2976	452761.09	1330750.83	Аналитический метод	(Mt)=0.10	-
2977	452759.84	1330752.39	Аналитический метод	(Mt)=0.10	-

2978	452758.31	1330753.67	Аналитический метод	(Mt)=0.10	-
2979	452735.91	1330768.95	Аналитический метод	(Mt)=0.10	-
2980	452738.25	1330798.54	Аналитический метод	(Mt)=0.10	-
2981	452742.38	1330837.06	Аналитический метод	(Mt)=0.10	-
2982	452742.14	1330839.04	Аналитический метод	(Mt)=0.10	-
2983	452741.51	1330840.94	Аналитический метод	(Mt)=0.10	-
2984	452740.52	1330842.67	Аналитический метод	(Mt)=0.10	-
2985	452739.20	1330844.17	Аналитический метод	(Mt)=0.10	-
2986	452709.83	1330871.57	Аналитический метод	(Mt)=0.10	-
2987	452672.65	1330912.05	Аналитический метод	(Mt)=0.10	-
2988	452659.66	1330966.77	Аналитический метод	(Mt)=0.10	-
2989	452644.83	1331026.15	Аналитический метод	(Mt)=0.10	-
2990	452508.35	1331599.23	Аналитический метод	(Mt)=0.10	-
2991	452501.90	1331646.68	Аналитический метод	(Mt)=0.10	-
2992	452501.90	1331703.34	Аналитический метод	(Mt)=0.10	-
2993	452505.46	1331756.40	Аналитический метод	(Mt)=0.10	-
2994	452512.97	1331808.15	Аналитический метод	(Mt)=0.10	-
2995	452520.33	1331866.97	Аналитический метод	(Mt)=0.10	-
2996	452579.91	1332171.36	Аналитический метод	(Mt)=0.10	-
2997	452627.41	1332422.07	Аналитический метод	(Mt)=0.10	-
2998	452674.70	1332672.74	Аналитический метод	(Mt)=0.10	-
2999	452687.42	1332735.22	Аналитический метод	(Mt)=0.10	-
3000	452746.41	1333031.82	Аналитический метод	(Mt)=0.10	-
3001	452753.51	1333086.00	Аналитический метод	(Mt)=0.10	-
3002	452762.86	1333144.90	Аналитический метод	(Mt)=0.10	-
3003	452784.61	1333253.23	Аналитический метод	(Mt)=0.10	-
3004	452806.69	1333328.56	Аналитический метод	(Mt)=0.10	-
3005	452817.70	1333390.03	Аналитический метод	(Mt)=0.10	-
3006	452830.09	1333451.10	Аналитический метод	(Mt)=0.10	-

3007	452853.01	1333571.43	Аналитический метод	(Mt)=0.10	-
3008	452864.97	1333635.94	Аналитический метод	(Mt)=0.10	-
3009	452874.66	1333692.17	Аналитический метод	(Mt)=0.10	-
3010	452884.58	1333752.99	Аналитический метод	(Mt)=0.10	-
3011	452896.88	1333811.42	Аналитический метод	(Mt)=0.10	-
3012	452911.21	1333873.10	Аналитический метод	(Mt)=0.10	-
3013	452921.99	1333932.53	Аналитический метод	(Mt)=0.10	-
3014	452932.84	1334018.87	Аналитический метод	(Mt)=0.10	-
3015	452934.88	1334031.57	Аналитический метод	(Mt)=0.10	-
3016	452937.30	1334043.42	Аналитический метод	(Mt)=0.10	-
3017	452940.14	1334055.68	Аналитический метод	(Mt)=0.10	-
3018	452935.60	1334076.61	Аналитический метод	(Mt)=0.10	-
3019	452966.40	1334222.77	Аналитический метод	(Mt)=0.10	-
3020	452993.53	1334353.33	Аналитический метод	(Mt)=0.10	-
3021	453026.23	1334509.88	Аналитический метод	(Mt)=0.10	-
3022	453034.63	1334553.24	Аналитический метод	(Mt)=0.10	-
3023	453138.24	1335049.67	Аналитический метод	(Mt)=0.10	-
3024	453208.56	1335383.64	Аналитический метод	(Mt)=0.10	-
3025	453227.56	1335487.43	Аналитический метод	(Mt)=0.10	-
3026	453271.32	1335721.64	Аналитический метод	(Mt)=0.10	-
3027	453431.25	1336582.60	Аналитический метод	(Mt)=0.10	-
3028	453442.01	1336638.41	Аналитический метод	(Mt)=0.10	-
3029	453462.71	1336750.59	Аналитический метод	(Mt)=0.10	-
3030	453494.01	1336918.83	Аналитический метод	(Mt)=0.10	-
3031	453505.18	1336977.93	Аналитический метод	(Mt)=0.10	-
3032	453524.93	1337084.64	Аналитический метод	(Mt)=0.10	-
3033	453585.30	1337229.72	Аналитический метод	(Mt)=0.10	-
3034	453645.81	1337376.02	Аналитический метод	(Mt)=0.10	-
3035	453673.38	1337425.69	Аналитический метод	(Mt)=0.10	-

3036	453728.53	1337524.33	Аналитический метод	(Mt)=0.10	-
3037	454005.32	1338020.90	Аналитический метод	(Mt)=0.10	-
3038	454033.11	1338070.39	Аналитический метод	(Mt)=0.10	-
3039	454116.07	1338219.13	Аналитический метод	(Mt)=0.10	-
3040	454276.08	1338506.35	Аналитический метод	(Mt)=0.10	-
3041	454309.74	1338567.15	Аналитический метод	(Mt)=0.10	-
3042	454312.44	1338565.53	Аналитический метод	(Mt)=0.10	-
3043	454357.49	1338645.15	Аналитический метод	(Mt)=0.10	-
3044	454358.36	1338645.83	Аналитический метод	(Mt)=0.10	-
3045	454358.95	1338645.94	Аналитический метод	(Mt)=0.10	-
3046	454360.03	1338645.81	Аналитический метод	(Mt)=0.10	-
3047	454360.93	1338645.37	Аналитический метод	(Mt)=0.10	-
3048	454369.83	1338639.82	Аналитический метод	(Mt)=0.10	-
3049	454370.68	1338638.84	Аналитический метод	(Mt)=0.10	-
3050	454371.07	1338637.94	Аналитический метод	(Mt)=0.10	-
3051	454370.98	1338636.75	Аналитический метод	(Mt)=0.10	-
3052	454332.94	1338567.93	Аналитический метод	(Mt)=0.10	-
3053	454332.83	1338566.04	Аналитический метод	(Mt)=0.10	-
3054	454332.96	1338563.70	Аналитический метод	(Mt)=0.10	-
3055	454333.58	1338562.64	Аналитический метод	(Mt)=0.10	-
3056	454334.59	1338561.75	Аналитический метод	(Mt)=0.10	-
3057	454384.25	1338533.76	Аналитический метод	(Mt)=0.10	-
3058	454386.05	1338533.03	Аналитический метод	(Mt)=0.10	-
3059	454387.18	1338532.92	Аналитический метод	(Mt)=0.10	-
3060	454388.98	1338533.84	Аналитический метод	(Mt)=0.10	-
3061	454392.45	1338539.73	Аналитический метод	(Mt)=0.10	-
3062	454441.32	1338629.10	Аналитический метод	(Mt)=0.10	-
3063	454442.53	1338631.96	Аналитический метод	(Mt)=0.10	-
3064	454442.95	1338633.26	Аналитический метод	(Mt)=0.10	-

3065	454443.11	1338634.45	Аналитический метод	(Mt)=0.10	-
3066	454442.65	1338635.82	Аналитический метод	(Mt)=0.10	-
3067	454441.06	1338637.33	Аналитический метод	(Mt)=0.10	-
3068	454437.99	1338639.22	Аналитический метод	(Mt)=0.10	-
3069	454391.72	1338664.81	Аналитический метод	(Mt)=0.10	-
3070	454388.89	1338665.39	Аналитический метод	(Mt)=0.10	-
3071	454387.76	1338665.28	Аналитический метод	(Mt)=0.10	-
3072	454386.69	1338664.77	Аналитический метод	(Mt)=0.10	-
3073	454385.52	1338663.42	Аналитический метод	(Mt)=0.10	-
3074	454378.48	1338649.51	Аналитический метод	(Mt)=0.10	-
3075	454377.40	1338648.90	Аналитический метод	(Mt)=0.10	-
3076	454376.31	1338648.87	Аналитический метод	(Mt)=0.10	-
3077	454364.39	1338655.54	Аналитический метод	(Mt)=0.10	-
3078	454363.92	1338656.49	Аналитический метод	(Mt)=0.10	-
3079	454364.17	1338657.60	Аналитический метод	(Mt)=0.10	-
3080	454449.21	1338807.42	Аналитический метод	(Mt)=0.10	-
3081	454467.04	1338839.98	Аналитический метод	(Mt)=0.10	-
3082	454491.47	1338883.46	Аналитический метод	(Mt)=0.10	-
3083	454516.91	1338928.18	Аналитический метод	(Mt)=0.10	-
3084	454530.01	1338950.79	Аналитический метод	(Mt)=0.10	-
3085	454556.66	1338999.10	Аналитический метод	(Mt)=0.10	-
3086	454565.45	1339014.47	Аналитический метод	(Mt)=0.10	-
3087	454580.06	1339041.89	Аналитический метод	(Mt)=0.10	-
3088	454604.49	1339084.97	Аналитический метод	(Mt)=0.10	-
3089	454655.93	1339177.22	Аналитический метод	(Mt)=0.10	-
3090	454665.46	1339193.22	Аналитический метод	(Mt)=0.10	-
3091	454672.84	1339206.23	Аналитический метод	(Mt)=0.10	-
3092	454678.64	1339216.05	Аналитический метод	(Mt)=0.10	-
3093	454681.05	1339219.33	Аналитический метод	(Mt)=0.10	-

3094	454704.27	1339249.97	Аналитический метод	(Mt)=0.10	-
3095	454714.22	1339267.97	Аналитический метод	(Mt)=0.10	-
3096	454721.18	1339281.70	Аналитический метод	(Mt)=0.10	-
3097	454730.41	1339297.82	Аналитический метод	(Mt)=0.10	-
3098	454749.55	1339332.87	Аналитический метод	(Mt)=0.10	-
3099	454755.32	1339343.04	Аналитический метод	(Mt)=0.10	-
3100	454766.16	1339362.93	Аналитический метод	(Mt)=0.10	-
3101	454774.78	1339377.54	Аналитический метод	(Mt)=0.10	-
3102	454775.67	1339378.32	Аналитический метод	(Mt)=0.10	-
3103	454776.87	1339379.11	Аналитический метод	(Mt)=0.10	-
3104	454779.33	1339380.34	Аналитический метод	(Mt)=0.10	-
3105	454811.90	1339397.14	Аналитический метод	(Mt)=0.10	-
3106	454829.30	1339405.01	Аналитический метод	(Mt)=0.10	-
3107	454833.12	1339406.97	Аналитический метод	(Mt)=0.10	-
3108	454836.76	1339409.06	Аналитический метод	(Mt)=0.10	-
3109	454849.85	1339415.70	Аналитический метод	(Mt)=0.10	-
3110	454851.31	1339417.00	Аналитический метод	(Mt)=0.10	-
3111	454855.95	1339421.79	Аналитический метод	(Mt)=0.10	-
3112	454860.68	1339427.03	Аналитический метод	(Mt)=0.10	-
3113	454894.95	1339464.22	Аналитический метод	(Mt)=0.10	-
3114	454896.18	1339465.94	Аналитический метод	(Mt)=0.10	-
3115	454897.43	1339468.65	Аналитический метод	(Mt)=0.10	-
3116	454898.72	1339472.57	Аналитический метод	(Mt)=0.10	-
3117	454899.69	1339476.70	Аналитический метод	(Mt)=0.10	-
3118	454900.81	1339482.34	Аналитический метод	(Mt)=0.10	-
3119	454903.50	1339492.31	Аналитический метод	(Mt)=0.10	-
3120	454906.73	1339502.86	Аналитический метод	(Mt)=0.10	-
3121	454911.79	1339521.32	Аналитический метод	(Mt)=0.10	-
3122	454915.75	1339537.74	Аналитический метод	(Mt)=0.10	-

3123	454915.95	1339540.93	Аналитический метод	(Mt)=0.10	-
3124	454912.22	1339559.82	Аналитический метод	(Mt)=0.10	-
3125	454909.47	1339572.88	Аналитический метод	(Mt)=0.10	-
3126	454904.47	1339597.47	Аналитический метод	(Mt)=0.10	-
3127	454904.48	1339600.07	Аналитический метод	(Mt)=0.10	-
3128	454905.06	1339603.16	Аналитический метод	(Mt)=0.10	-
3129	454905.79	1339605.20	Аналитический метод	(Mt)=0.10	-
3130	454913.81	1339619.84	Аналитический метод	(Mt)=0.10	-
3131	454927.22	1339643.59	Аналитический метод	(Mt)=0.10	-
3132	454936.40	1339660.82	Аналитический метод	(Mt)=0.10	-
3133	454944.68	1339675.74	Аналитический метод	(Mt)=0.10	-
3134	454951.96	1339688.40	Аналитический метод	(Mt)=0.10	-
3135	454960.82	1339704.46	Аналитический метод	(Mt)=0.10	-
3136	454995.42	1339765.78	Аналитический метод	(Mt)=0.10	-
3137	454997.57	1339769.96	Аналитический метод	(Mt)=0.10	-
3138	455001.62	1339777.26	Аналитический метод	(Mt)=0.10	-
3139	455005.60	1339785.70	Аналитический метод	(Mt)=0.10	-
3140	455008.29	1339790.53	Аналитический метод	(Mt)=0.10	-
3141	455052.08	1339866.46	Аналитический метод	(Mt)=0.10	-
3142	455056.34	1339863.81	Аналитический метод	(Mt)=0.10	-
3143	455026.92	1339810.67	Аналитический метод	(Mt)=0.10	-
3144	455026.80	1339809.54	Аналитический метод	(Mt)=0.10	-
3145	455027.60	1339808.90	Аналитический метод	(Mt)=0.10	-
3146	455032.05	1339806.06	Аналитический метод	(Mt)=0.10	-
3147	455049.52	1339796.05	Аналитический метод	(Mt)=0.10	-
3148	455057.48	1339791.96	Аналитический метод	(Mt)=0.10	-
3149	455074.48	1339782.89	Аналитический метод	(Mt)=0.10	-
3150	455075.96	1339782.87	Аналитический метод	(Mt)=0.10	-
3151	455077.48	1339783.88	Аналитический метод	(Mt)=0.10	-

3152	455079.40	1339787.00	Аналитический метод	(Mt)=0.10	-
3153	455133.30	1339886.20	Аналитический метод	(Mt)=0.10	-
3154	455133.43	1339887.28	Аналитический метод	(Mt)=0.10	-
3155	455132.88	1339888.11	Аналитический метод	(Mt)=0.10	-
3156	455131.59	1339888.99	Аналитический метод	(Mt)=0.10	-
3157	455113.36	1339900.01	Аналитический метод	(Mt)=0.10	-
3158	455096.66	1339909.30	Аналитический метод	(Mt)=0.10	-
3159	455088.37	1339914.16	Аналитический метод	(Mt)=0.10	-
3160	455086.50	1339914.91	Аналитический метод	(Mt)=0.10	-
3161	455085.65	1339914.87	Аналитический метод	(Mt)=0.10	-
3162	455084.79	1339914.28	Аналитический метод	(Mt)=0.10	-
3163	455082.96	1339911.57	Аналитический метод	(Mt)=0.10	-
3164	455062.57	1339874.93	Аналитический метод	(Mt)=0.10	-
3165	455058.60	1339877.15	Аналитический метод	(Mt)=0.10	-
3166	455131.52	1340000.15	Аналитический метод	(Mt)=0.10	-
3167	455124.64	1340004.24	Аналитический метод	(Mt)=0.10	-
3168	455051.83	1339881.94	Аналитический метод	(Mt)=0.10	-
3169	454997.26	1339787.99	Аналитический метод	(Mt)=0.10	-
3170	454974.04	1339746.87	Аналитический метод	(Mt)=0.10	-
3171	454941.27	1339687.18	Аналитический метод	(Mt)=0.10	-
3172	454928.63	1339664.59	Аналитический метод	(Mt)=0.10	-
3173	454923.75	1339655.43	Аналитический метод	(Mt)=0.10	-
3174	454894.56	1339603.65	Аналитический метод	(Mt)=0.10	-
3175	454894.20	1339601.64	Аналитический метод	(Mt)=0.10	-
3176	454894.25	1339599.72	Аналитический метод	(Mt)=0.10	-
3177	454895.34	1339593.37	Аналитический метод	(Mt)=0.10	-
3178	454905.42	1339548.15	Аналитический метод	(Mt)=0.10	-
3179	454906.14	1339539.42	Аналитический метод	(Mt)=0.10	-
3180	454906.01	1339536.58	Аналитический метод	(Mt)=0.10	-

3181	454905.22	1339531.98	Аналитический метод	(Mt)=0.10	-
3182	454903.76	1339527.09	Аналитический метод	(Mt)=0.10	-
3183	454902.64	1339521.92	Аналитический метод	(Mt)=0.10	-
3184	454901.16	1339515.91	Аналитический метод	(Mt)=0.10	-
3185	454893.69	1339489.57	Аналитический метод	(Mt)=0.10	-
3186	454890.08	1339474.51	Аналитический метод	(Mt)=0.10	-
3187	454889.33	1339472.74	Аналитический метод	(Mt)=0.10	-
3188	454885.44	1339467.10	Аналитический метод	(Mt)=0.10	-
3189	454875.73	1339455.52	Аналитический метод	(Mt)=0.10	-
3190	454849.37	1339427.55	Аналитический метод	(Mt)=0.10	-
3191	454845.60	1339424.64	Аналитический метод	(Mt)=0.10	-
3192	454834.73	1339418.23	Аналитический метод	(Mt)=0.10	-
3193	454792.09	1339396.27	Аналитический метод	(Mt)=0.10	-
3194	454769.94	1339385.72	Аналитический метод	(Mt)=0.10	-
3195	454769.23	1339385.16	Аналитический метод	(Mt)=0.10	-
3196	454766.25	1339381.41	Аналитический метод	(Mt)=0.10	-
3197	454764.43	1339378.33	Аналитический метод	(Mt)=0.10	-
3198	454762.27	1339373.82	Аналитический метод	(Mt)=0.10	-
3199	454753.22	1339356.18	Аналитический метод	(Mt)=0.10	-
3200	454748.11	1339347.15	Аналитический метод	(Mt)=0.10	-
3201	454706.71	1339273.08	Аналитический метод	(Mt)=0.10	-
3202	454699.79	1339259.61	Аналитический метод	(Mt)=0.10	-
3203	454691.61	1339247.18	Аналитический метод	(Mt)=0.10	-
3204	454679.99	1339231.95	Аналитический метод	(Mt)=0.10	-
3205	454774.53	1339401.91	Аналитический метод	(Mt)=0.10	-
3206	454803.72	1339453.54	Аналитический метод	(Mt)=0.10	-
3207	454890.43	1339608.95	Аналитический метод	(Mt)=0.10	-
3208	454920.10	1339659.12	Аналитический метод	(Mt)=0.10	-
3209	454978.82	1339759.30	Аналитический метод	(Mt)=0.10	-

3210	455097.20	1339959.83	Аналитический метод	(Mt)=0.10	-
3211	455126.60	1340010.01	Аналитический метод	(Mt)=0.10	-
3212	455157.46	1340061.06	Аналитический метод	(Mt)=0.10	-
3213	455189.57	1340111.49	Аналитический метод	(Mt)=0.10	-
3214	455218.60	1340164.19	Аналитический метод	(Mt)=0.10	-
3215	455364.47	1340425.76	Аналитический метод	(Mt)=0.10	-
3216	455393.40	1340478.13	Аналитический метод	(Mt)=0.10	-
3217	455422.83	1340530.35	Аналитический метод	(Mt)=0.10	-
3218	455585.10	1340821.88	Аналитический метод	(Mt)=0.10	-
3219	455594.35	1340820.06	Аналитический метод	(Mt)=0.10	-
3220	455649.96	1340920.27	Аналитический метод	(Mt)=0.10	-
3221	455657.70	1340915.83	Аналитический метод	(Mt)=0.10	-
3222	455653.70	1340908.80	Аналитический метод	(Mt)=0.10	-
3223	455649.28	1340900.66	Аналитический метод	(Mt)=0.10	-
3224	455648.93	1340899.21	Аналитический метод	(Mt)=0.10	-
3225	455649.27	1340898.37	Аналитический метод	(Mt)=0.10	-
3226	455650.33	1340897.36	Аналитический метод	(Mt)=0.10	-
3227	455668.63	1340887.52	Аналитический метод	(Mt)=0.10	-
3228	455694.52	1340872.71	Аналитический метод	(Mt)=0.10	-
3229	455695.17	1340872.58	Аналитический метод	(Mt)=0.10	-
3230	455695.77	1340872.62	Аналитический метод	(Mt)=0.10	-
3231	455696.38	1340872.92	Аналитический метод	(Mt)=0.10	-
3232	455697.04	1340873.59	Аналитический метод	(Mt)=0.10	-
3233	455721.00	1340916.67	Аналитический метод	(Mt)=0.10	-
3234	455725.24	1340923.85	Аналитический метод	(Mt)=0.10	-
3235	455727.25	1340927.69	Аналитический метод	(Mt)=0.10	-
3236	455729.88	1340932.02	Аналитический метод	(Mt)=0.10	-
3237	455734.93	1340940.90	Аналитический метод	(Mt)=0.10	-
3238	455736.78	1340944.63	Аналитический метод	(Mt)=0.10	-

3239	455743.41	1340956.41	Аналитический метод	(Mt)=0.10	-
3240	455753.49	1340973.89	Аналитический метод	(Mt)=0.10	-
3241	455753.44	1340975.14	Аналитический метод	(Mt)=0.10	-
3242	455753.09	1340975.73	Аналитический метод	(Mt)=0.10	-
3243	455751.50	1340977.08	Аналитический метод	(Mt)=0.10	-
3244	455744.53	1340980.90	Аналитический метод	(Mt)=0.10	-
3245	455740.49	1340983.38	Аналитический метод	(Mt)=0.10	-
3246	455736.61	1340985.36	Аналитический метод	(Mt)=0.10	-
3247	455710.31	1341000.64	Аналитический метод	(Mt)=0.10	-
3248	455708.06	1341002.22	Аналитический метод	(Mt)=0.10	-
3249	455706.85	1341002.38	Аналитический метод	(Mt)=0.10	-
3250	455706.19	1341002.20	Аналитический метод	(Mt)=0.10	-
3251	455704.85	1341001.42	Аналитический метод	(Mt)=0.10	-
3252	455704.42	1341000.73	Аналитический метод	(Mt)=0.10	-
3253	455703.72	1340998.93	Аналитический метод	(Mt)=0.10	-
3254	455691.28	1340975.43	Аналитический метод	(Mt)=0.10	-
3255	455679.64	1340954.19	Аналитический метод	(Mt)=0.10	-
3256	455676.44	1340948.83	Аналитический метод	(Mt)=0.10	-
3257	455670.82	1340938.27	Аналитический метод	(Mt)=0.10	-
3258	455664.83	1340928.50	Аналитический метод	(Mt)=0.10	-
3259	455661.61	1340922.69	Аналитический метод	(Mt)=0.10	-
3260	455653.90	1340927.10	Аналитический метод	(Mt)=0.10	-
3261	455703.80	1341017.08	Аналитический метод	(Mt)=0.10	-
3262	455813.38	1341212.60	Аналитический метод	(Mt)=0.10	-
3263	455893.18	1341356.14	Аналитический метод	(Mt)=0.10	-
3264	455895.04	1341359.99	Аналитический метод	(Mt)=0.10	-
3265	455893.91	1341361.62	Аналитический метод	(Mt)=0.10	-
3266	455890.47	1341363.76	Аналитический метод	(Mt)=0.10	-
3267	455888.80	1341363.53	Аналитический метод	(Mt)=0.10	-

3268	455881.61	1341352.43	Аналитический метод	(Mt)=0.10	-
3269	455844.55	1341285.95	Аналитический метод	(Mt)=0.10	-
3270	455805.76	1341215.84	Аналитический метод	(Mt)=0.10	-
3271	455767.61	1341148.49	Аналитический метод	(Mt)=0.10	-
3272	455730.29	1341081.47	Аналитический метод	(Mt)=0.10	-
3273	455696.99	1341019.44	Аналитический метод	(Mt)=0.10	-
3274	455630.82	1340903.56	Аналитический метод	(Mt)=0.10	-
3275	455655.49	1340947.55	Аналитический метод	(Mt)=0.10	-
3276	455683.96	1340998.96	Аналитический метод	(Mt)=0.10	-
3277	455884.58	1341358.37	Аналитический метод	(Mt)=0.10	-
3278	456086.17	1341718.67	Аналитический метод	(Mt)=0.10	-
3279	456086.70	1341720.59	Аналитический метод	(Mt)=0.10	-
3280	456086.85	1341722.58	Аналитический метод	(Mt)=0.10	-
3281	456086.59	1341724.56	Аналитический метод	(Mt)=0.10	-
3282	456085.95	1341726.46	Аналитический метод	(Mt)=0.10	-
3283	456084.94	1341728.18	Аналитический метод	(Mt)=0.10	-
3284	456058.85	1341764.06	Аналитический метод	(Mt)=0.10	-
3285	456116.72	1341869.73	Аналитический метод	(Mt)=0.10	-
3286	456282.30	1342165.78	Аналитический метод	(Mt)=0.10	-
3287	456738.21	1342993.32	Аналитический метод	(Mt)=0.10	-
3288	456842.60	1343185.56	Аналитический метод	(Mt)=0.10	-
3289	457092.52	1343637.26	Аналитический метод	(Mt)=0.10	-
3290	457404.82	1344203.31	Аналитический метод	(Mt)=0.10	-
3291	457755.81	1344841.39	Аналитический метод	(Mt)=0.10	-
3292	457789.29	1344854.45	Аналитический метод	(Mt)=0.10	-
3293	457790.97	1344855.53	Аналитический метод	(Mt)=0.10	-
3294	457792.40	1344856.93	Аналитический метод	(Mt)=0.10	-
3295	457793.52	1344858.58	Аналитический метод	(Mt)=0.10	-
3296	457836.23	1344937.58	Аналитический метод	(Mt)=0.10	-

3297	457857.69	1344977.71	Аналитический метод	(Mt)=0.10	-
3298	457879.39	1345017.44	Аналитический метод	(Mt)=0.10	-
3299	458009.92	1345254.03	Аналитический метод	(Mt)=0.10	-
3300	458209.43	1345614.37	Аналитический метод	(Mt)=0.10	-
3301	458235.94	1345662.90	Аналитический метод	(Mt)=0.10	-
3302	458378.52	1345919.49	Аналитический метод	(Mt)=0.10	-
3303	458406.68	1345970.92	Аналитический метод	(Mt)=0.10	-
3304	458435.32	1346022.43	Аналитический метод	(Mt)=0.10	-
3305	458492.11	1346125.32	Аналитический метод	(Mt)=0.10	-
3306	458606.17	1346331.29	Аналитический метод	(Mt)=0.10	-
3307	458691.67	1346485.94	Аналитический метод	(Mt)=0.10	-
3308	458729.23	1346552.03	Аналитический метод	(Mt)=0.10	-
3309	458777.94	1346640.59	Аналитический метод	(Mt)=0.10	-
3310	458804.45	1346689.48	Аналитический метод	(Mt)=0.10	-
3311	458857.03	1346784.74	Аналитический метод	(Mt)=0.10	-
3312	458910.10	1346879.78	Аналитический метод	(Mt)=0.10	-
3313	458984.67	1347015.07	Аналитический метод	(Mt)=0.10	-
3314	459005.99	1347049.51	Аналитический метод	(Mt)=0.10	-
3315	459057.57	1347142.91	Аналитический метод	(Mt)=0.10	-
3316	459112.16	1347242.67	Аналитический метод	(Mt)=0.10	-
3317	459169.98	1347347.62	Аналитический метод	(Mt)=0.10	-
3318	459198.93	1347399.40	Аналитический метод	(Mt)=0.10	-
3319	459566.17	1348065.56	Аналитический метод	(Mt)=0.10	-
3320	459607.12	1348141.99	Аналитический метод	(Mt)=0.10	-
3321	459650.55	1348219.78	Аналитический метод	(Mt)=0.10	-
3322	459788.15	1348470.66	Аналитический метод	(Mt)=0.10	-
3323	459867.69	1348622.66	Аналитический метод	(Mt)=0.10	-
3324	459868.14	1348625.62	Аналитический метод	(Mt)=0.10	-
3325	459868.14	1348717.18	Аналитический метод	(Mt)=0.10	-

3326	459866.21	1348803.55	Аналитический метод	(Mt)=0.10	-
3327	459863.95	1348890.86	Аналитический метод	(Mt)=0.10	-
3328	459860.91	1348978.76	Аналитический метод	(Mt)=0.10	-
3329	459859.43	1349063.05	Аналитический метод	(Mt)=0.10	-
3330	459854.60	1349246.46	Аналитический метод	(Mt)=0.10	-
3331	459851.22	1349338.26	Аналитический метод	(Mt)=0.10	-
3332	459847.27	1349492.92	Аналитический метод	(Mt)=0.10	-
3333	459844.67	1349585.09	Аналитический метод	(Mt)=0.10	-
3334	459841.60	1349679.89	Аналитический метод	(Mt)=0.10	-
3335	459839.53	1349772.10	Аналитический метод	(Mt)=0.10	-
3336	459837.07	1349861.89	Аналитический метод	(Mt)=0.10	-
3337	459834.64	1349958.81	Аналитический метод	(Mt)=0.10	-
3338	459832.15	1350041.17	Аналитический метод	(Mt)=0.10	-
3339	459831.29	1350137.65	Аналитический метод	(Mt)=0.10	-
3340	459829.95	1350216.42	Аналитический метод	(Mt)=0.10	-
3341	459829.23	1350279.75	Аналитический метод	(Mt)=0.10	-
3342	459829.23	1350366.47	Аналитический метод	(Mt)=0.10	-
3343	459828.51	1350519.51	Аналитический метод	(Mt)=0.10	-
3344	459828.35	1350596.11	Аналитический метод	(Mt)=0.10	-
3345	459827.32	1350662.02	Аналитический метод	(Mt)=0.10	-
3346	459827.32	1350738.07	Аналитический метод	(Mt)=0.10	-
3347	459826.68	1350824.63	Аналитический метод	(Mt)=0.10	-
3348	459826.31	1351088.20	Аналитический метод	(Mt)=0.10	-
3349	459825.15	1351268.45	Аналитический метод	(Mt)=0.10	-
3350	459825.15	1351359.04	Аналитический метод	(Mt)=0.10	-
3351	459823.86	1351447.43	Аналитический метод	(Mt)=0.10	-
3352	459823.22	1351529.94	Аналитический метод	(Mt)=0.10	-
3353	459822.30	1351619.53	Аналитический метод	(Mt)=0.10	-
3354	459817.76	1351709.42	Аналитический метод	(Mt)=0.10	-

3355	459812.40	1351810.14	Аналитический метод	(Mt)=0.10	-
3356	459806.93	1351907.78	Аналитический метод	(Mt)=0.10	-
3357	459805.84	1351935.33	Аналитический метод	(Mt)=0.10	-
3358	459806.58	1351936.93	Аналитический метод	(Mt)=0.10	-
3359	459807.00	1351938.12	Аналитический метод	(Mt)=0.10	-
3360	459807.51	1351940.37	Аналитический метод	(Mt)=0.10	-
3361	459807.55	1351943.50	Аналитический метод	(Mt)=0.10	-
3362	459807.42	1351944.49	Аналитический метод	(Mt)=0.10	-
3363	459804.94	1351958.09	Аналитический метод	(Mt)=0.10	-
3364	459803.76	1351987.93	Аналитический метод	(Mt)=0.10	-
3365	459782.70	1352110.63	Аналитический метод	(Mt)=0.10	-
3366	459773.58	1352172.14	Аналитический метод	(Mt)=0.10	-
3367	459772.33	1352174.85	Аналитический метод	(Mt)=0.10	-
3368	459676.94	1352319.32	Аналитический метод	(Mt)=0.10	-
3369	459646.58	1352392.35	Аналитический метод	(Mt)=0.10	-
3370	459620.86	1352459.55	Аналитический метод	(Mt)=0.10	-
3371	459604.43	1352494.31	Аналитический метод	(Mt)=0.10	-
3372	459566.15	1352590.59	Аналитический метод	(Mt)=0.10	-
3373	459570.39	1352661.99	Аналитический метод	(Mt)=0.10	-
3374	459577.15	1352734.13	Аналитический метод	(Mt)=0.10	-
3375	459584.38	1352806.62	Аналитический метод	(Mt)=0.10	-
3376	459599.82	1352971.86	Аналитический метод	(Mt)=0.10	-
3377	459599.75	1352974.28	Аналитический метод	(Mt)=0.10	-
3378	459598.86	1352977.14	Аналитический метод	(Mt)=0.10	-
3379	459555.66	1353066.42	Аналитический метод	(Mt)=0.10	-
3380	459528.52	1353141.12	Аналитический метод	(Mt)=0.10	-
3381	459550.95	1353110.86	Аналитический метод	(Mt)=0.10	-
3382	459554.99	1353086.73	Аналитический метод	(Mt)=0.10	-
3383	459569.97	1353074.26	Аналитический метод	(Mt)=0.10	-

3384	459593.02	1353037.97	Аналитический метод	(Mt)=0.10	-
3385	459627.14	1353061.45	Аналитический метод	(Mt)=0.10	-
3386	459617.05	1353079.66	Аналитический метод	(Mt)=0.10	-
3387	459649.45	1353078.67	Аналитический метод	(Mt)=0.10	-
3388	459649.56	1353075.67	Аналитический метод	(Mt)=0.10	-
3389	459650.04	1353072.71	Аналитический метод	(Mt)=0.10	-
3390	459650.87	1353069.83	Аналитический метод	(Mt)=0.10	-
3391	459652.03	1353067.07	Аналитический метод	(Mt)=0.10	-
3392	459653.52	1353064.46	Аналитический метод	(Mt)=0.10	-
3393	459655.31	1353062.06	Аналитический метод	(Mt)=0.10	-
3394	459657.37	1353059.88	Аналитический метод	(Mt)=0.10	-
3395	459659.68	1353057.97	Аналитический метод	(Mt)=0.10	-
3396	459662.21	1353056.35	Аналитический метод	(Mt)=0.10	-
3397	459664.90	1353055.04	Аналитический метод	(Mt)=0.10	-
3398	459667.74	1353054.06	Аналитический метод	(Mt)=0.10	-
3399	459670.67	1353053.44	Аналитический метод	(Mt)=0.10	-
3400	459673.66	1353053.16	Аналитический метод	(Mt)=0.10	-
3401	459676.65	1353053.25	Аналитический метод	(Mt)=0.10	-
3402	459679.62	1353053.69	Аналитический метод	(Mt)=0.10	-
3403	459682.51	1353054.49	Аналитический метод	(Mt)=0.10	-
3404	459685.28	1353055.62	Аналитический метод	(Mt)=0.10	-
3405	459687.90	1353057.08	Аналитический метод	(Mt)=0.10	-
3406	459690.33	1353058.85	Аналитический метод	(Mt)=0.10	-
3407	459692.52	1353060.89	Аналитический метод	(Mt)=0.10	-
3408	459694.46	1353063.18	Аналитический метод	(Mt)=0.10	-
3409	459696.11	1353065.68	Аналитический метод	(Mt)=0.10	-
3410	459697.45	1353068.37	Аналитический метод	(Mt)=0.10	-
3411	459698.15	1353070.24	Аналитический метод	(Mt)=0.10	-
3412	459698.93	1353073.13	Аналитический метод	(Mt)=0.10	-

3413	459699.42	1353077.10	Аналитический метод	(Mt)=0.10	-
3414	459700.44	1353104.67	Аналитический метод	(Mt)=0.10	-
3415	459700.07	1353107.65	Аналитический метод	(Mt)=0.10	-
3416	459699.35	1353110.56	Аналитический метод	(Mt)=0.10	-
3417	459698.29	1353113.36	Аналитический метод	(Mt)=0.10	-
3418	459696.90	1353116.02	Аналитический метод	(Mt)=0.10	-
3419	459695.20	1353118.49	Аналитический метод	(Mt)=0.10	-
3420	459693.22	1353120.74	Аналитический метод	(Mt)=0.10	-
3421	459690.98	1353122.73	Аналитический метод	(Mt)=0.10	-
3422	459688.52	1353124.45	Аналитический метод	(Mt)=0.10	-
3423	459685.87	1353125.85	Аналитический метод	(Mt)=0.10	-
3424	459683.07	1353126.93	Аналитический метод	(Mt)=0.10	-
3425	459680.17	1353127.67	Аналитический метод	(Mt)=0.10	-
3426	459676.19	1353128.10	Аналитический метод	(Mt)=0.10	-
3427	459598.64	1353130.29	Аналитический метод	(Mt)=0.10	-
3428	459536.73	1353213.99	Аналитический метод	(Mt)=0.10	-
3429	459509.69	1353248.52	Аналитический метод	(Mt)=0.10	-
3430	459474.47	1353462.88	Аналитический метод	(Mt)=0.10	-
3431	459426.16	1353449.27	Аналитический метод	(Mt)=0.10	-
3432	459434.84	1353396.49	Аналитический метод	(Mt)=0.10	-
3433	459430.84	1353407.71	Аналитический метод	(Mt)=0.10	-
3434	459420.68	1353448.50	Аналитический метод	(Mt)=0.10	-
3435	459399.07	1353452.98	Аналитический метод	(Mt)=0.10	-
3436	459411.83	1353401.48	Аналитический метод	(Mt)=0.10	-
3437	459441.63	1353317.80	Аналитический метод	(Mt)=0.10	-
3438	459452.68	1353287.86	Аналитический метод	(Mt)=0.10	-
3439	459461.92	1353231.62	Аналитический метод	(Mt)=0.10	-
3440	459462.87	1353228.77	Аналитический метод	(Mt)=0.10	-
3441	459464.16	1353226.07	Аналитический метод	(Mt)=0.10	-

3442	459466.37	1353222.73	Аналитический метод	(Mt)=0.10	-
3443	459486.20	1353197.41	Аналитический метод	(Mt)=0.10	-
3444	459507.24	1353141.12	Аналитический метод	(Mt)=0.10	-
3445	459537.44	1353058.16	Аналитический метод	(Mt)=0.10	-
3446	459579.65	1352970.93	Аналитический метод	(Mt)=0.10	-
3447	459571.25	1352881.14	Аналитический метод	(Mt)=0.10	-
3448	459561.59	1352912.57	Аналитический метод	(Mt)=0.10	-
3449	459566.84	1352913.40	Аналитический метод	(Mt)=0.10	-
3450	459554.00	1352978.58	Аналитический метод	(Mt)=0.10	-
3451	459544.42	1352977.07	Аналитический метод	(Mt)=0.10	-
3452	459522.17	1353028.55	Аналитический метод	(Mt)=0.10	-
3453	459516.32	1353040.10	Аналитический метод	(Mt)=0.10	-
3454	459514.59	1353042.55	Аналитический метод	(Mt)=0.10	-
3455	459511.39	1353046.10	Аналитический метод	(Mt)=0.10	-
3456	459509.11	1353048.05	Аналитический метод	(Mt)=0.10	-
3457	459506.95	1353049.59	Аналитический метод	(Mt)=0.10	-
3458	459476.49	1353070.73	Аналитический метод	(Mt)=0.10	-
3459	459472.45	1353075.49	Аналитический метод	(Mt)=0.10	-
3460	459430.79	1353123.03	Аналитический метод	(Mt)=0.10	-
3461	459281.52	1353290.89	Аналитический метод	(Mt)=0.10	-
3462	459271.83	1353479.39	Аналитический метод	(Mt)=0.10	-
3463	459221.35	1353489.87	Аналитический метод	(Mt)=0.10	-
3464	459231.10	1353300.15	Аналитический метод	(Mt)=0.10	-
3465	459225.80	1353306.25	Аналитический метод	(Mt)=0.10	-
3466	459221.75	1353317.72	Аналитический метод	(Mt)=0.10	-
3467	459207.40	1353413.76	Аналитический метод	(Mt)=0.10	-
3468	459203.93	1353493.48	Аналитический метод	(Mt)=0.10	-
3469	459153.55	1353503.94	Аналитический метод	(Mt)=0.10	-
3470	459157.75	1353407.69	Аналитический метод	(Mt)=0.10	-

3471	459173.22	1353305.25	Аналитический метод	(Mt)=0.10	-
3472	459173.81	1353303.34	Аналитический метод	(Mt)=0.10	-
3473	459181.14	1353282.92	Аналитический метод	(Mt)=0.10	-
3474	459182.56	1353280.28	Аналитический метод	(Mt)=0.10	-
3475	459184.93	1353277.06	Аналитический метод	(Mt)=0.10	-
3476	459386.82	1353044.48	Аналитический метод	(Mt)=0.10	-
3477	459491.24	1352920.73	Аналитический метод	(Mt)=0.10	-
3478	459475.31	1352563.92	Аналитический метод	(Mt)=0.10	-
3479	459476.03	1352558.98	Аналитический метод	(Mt)=0.10	-
3480	459584.05	1352123.70	Аналитический метод	(Mt)=0.10	-
3481	459612.31	1352007.94	Аналитический метод	(Mt)=0.10	-
3482	459628.30	1351964.06	Аналитический метод	(Mt)=0.10	-
3483	459629.91	1351958.17	Аналитический метод	(Mt)=0.10	-
3484	459645.94	1351893.27	Аналитический метод	(Mt)=0.10	-
3485	459650.57	1351857.57	Аналитический метод	(Mt)=0.10	-
3486	459655.05	1351819.74	Аналитический метод	(Mt)=0.10	-
3487	459659.45	1351787.85	Аналитический метод	(Mt)=0.10	-
3488	459671.95	1351686.92	Аналитический метод	(Mt)=0.10	-
3489	459672.33	1351663.72	Аналитический метод	(Mt)=0.10	-
3490	459674.93	1351596.34	Аналитический метод	(Mt)=0.10	-
3491	459676.17	1351527.31	Аналитический метод	(Mt)=0.10	-
3492	459678.52	1351425.59	Аналитический метод	(Mt)=0.10	-
3493	459678.84	1351342.28	Аналитический метод	(Mt)=0.10	-
3494	459679.59	1351270.77	Аналитический метод	(Mt)=0.10	-
3495	459681.21	1351149.08	Аналитический метод	(Mt)=0.10	-
3496	459681.39	1351091.27	Аналитический метод	(Mt)=0.10	-
3497	459685.31	1350754.40	Аналитический метод	(Mt)=0.10	-
3498	459686.89	1350547.99	Аналитический метод	(Mt)=0.10	-
3499	459686.40	1350539.18	Аналитический метод	(Mt)=0.10	-

3500	459683.10	1350462.31	Аналитический метод	(Mt)=0.10	-
3501	459681.62	1350440.42	Аналитический метод	(Mt)=0.10	-
3502	459690.52	1349973.65	Аналитический метод	(Mt)=0.10	-
3503	459694.99	1349704.42	Аналитический метод	(Mt)=0.10	-
3504	459699.06	1349529.64	Аналитический метод	(Mt)=0.10	-
3505	459701.22	1349483.88	Аналитический метод	(Mt)=0.10	-
3506	459705.90	1349409.76	Аналитический метод	(Mt)=0.10	-
3507	459714.09	1349285.56	Аналитический метод	(Mt)=0.10	-
3508	459719.72	1349204.50	Аналитический метод	(Mt)=0.10	-
3509	459729.18	1349061.49	Аналитический метод	(Mt)=0.10	-
3510	459729.47	1349047.03	Аналитический метод	(Mt)=0.10	-
3511	459729.76	1348956.19	Аналитический метод	(Mt)=0.10	-
3512	459730.72	1348759.19	Аналитический метод	(Mt)=0.10	-
3513	459730.31	1348754.81	Аналитический метод	(Mt)=0.10	-
3514	459710.22	1348641.36	Аналитический метод	(Mt)=0.10	-
3515	459708.10	1348634.17	Аналитический метод	(Mt)=0.10	-
3516	459705.42	1348627.39	Аналитический метод	(Mt)=0.10	-
3517	459703.66	1348623.69	Аналитический метод	(Mt)=0.10	-
3518	459586.83	1348401.90	Аналитический метод	(Mt)=0.10	-
3519	459580.77	1348394.44	Аналитический метод	(Mt)=0.10	-
3520	459502.96	1348308.41	Аналитический метод	(Mt)=0.10	-
3521	459501.03	1348305.48	Аналитический метод	(Mt)=0.10	-
3522	459499.63	1348302.80	Аналитический метод	(Mt)=0.10	-
3523	459498.38	1348299.75	Аналитический метод	(Mt)=0.10	-
3524	459497.46	1348296.63	Аналитический метод	(Mt)=0.10	-
3525	459496.91	1348293.80	Аналитический метод	(Mt)=0.10	-
3526	459496.58	1348290.41	Аналитический метод	(Mt)=0.10	-
3527	459496.55	1348287.59	Аналитический метод	(Mt)=0.10	-
3528	459498.47	1348243.76	Аналитический метод	(Mt)=0.10	-

3529	459490.96	1348230.45	Аналитический метод	(Mt)=0.10	-
3530	459424.39	1348110.04	Аналитический метод	(Mt)=0.10	-
3531	459356.15	1347985.10	Аналитический метод	(Mt)=0.10	-
3532	459041.42	1347413.39	Аналитический метод	(Mt)=0.10	-
3533	458955.63	1347258.28	Аналитический метод	(Mt)=0.10	-
3534	458893.31	1347144.86	Аналитический метод	(Mt)=0.10	-
3535	458886.04	1347130.93	Аналитический метод	(Mt)=0.10	-
3536	458879.65	1347119.33	Аналитический метод	(Mt)=0.10	-
3537	458849.69	1347061.89	Аналитический метод	(Mt)=0.10	-
3538	458838.08	1347038.34	Аналитический метод	(Mt)=0.10	-
3539	458797.77	1346957.50	Аналитический метод	(Mt)=0.10	-
3540	458736.66	1346836.89	Аналитический метод	(Mt)=0.10	-
3541	458735.86	1346833.92	Аналитический метод	(Mt)=0.10	-
3542	458735.31	1346830.72	Аналитический метод	(Mt)=0.10	-
3543	458735.15	1346827.36	Аналитический метод	(Mt)=0.10	-
3544	458735.32	1346824.36	Аналитический метод	(Mt)=0.10	-
3545	458735.90	1346820.94	Аналитический метод	(Mt)=0.10	-
3546	458736.95	1346817.44	Аналитический метод	(Mt)=0.10	-
3547	458738.06	1346814.79	Аналитический метод	(Mt)=0.10	-
3548	458739.89	1346811.55	Аналитический метод	(Mt)=0.10	-
3549	458753.58	1346790.47	Аналитический метод	(Mt)=0.10	-
3550	458765.23	1346773.80	Аналитический метод	(Mt)=0.10	-
3551	458571.20	1346421.86	Аналитический метод	(Mt)=0.10	-
3552	458563.03	1346422.70	Аналитический метод	(Mt)=0.10	-
3553	458522.56	1346427.11	Аналитический метод	(Mt)=0.10	-
3554	458517.91	1346426.89	Аналитический метод	(Mt)=0.10	-
3555	458513.77	1346426.10	Аналитический метод	(Mt)=0.10	-
3556	458510.91	1346425.19	Аналитический метод	(Mt)=0.10	-
3557	458507.63	1346423.78	Аналитический метод	(Mt)=0.10	-

3558	458504.07	1346421.69	Аналитический метод	(Mt)=0.10	-
3559	458501.09	1346419.39	Аналитический метод	(Mt)=0.10	-
3560	458498.87	1346417.23	Аналитический метод	(Mt)=0.10	-
3561	458496.69	1346414.67	Аналитический метод	(Mt)=0.10	-
3562	458493.70	1346409.89	Аналитический метод	(Mt)=0.10	-
3563	458349.88	1346156.31	Аналитический метод	(Mt)=0.10	-
3564	458160.09	1345822.49	Аналитический метод	(Mt)=0.10	-
3565	458077.64	1345676.44	Аналитический метод	(Mt)=0.10	-
3566	457865.72	1345302.65	Аналитический метод	(Mt)=0.10	-
3567	457845.69	1345266.22	Аналитический метод	(Mt)=0.10	-
3568	457617.10	1344832.80	Аналитический метод	(Mt)=0.10	-
3569	457593.24	1344789.11	Аналитический метод	(Mt)=0.10	-
3570	457536.72	1344687.74	Аналитический метод	(Mt)=0.10	-
3571	457457.00	1344543.22	Аналитический метод	(Mt)=0.10	-
3572	457297.71	1344259.43	Аналитический метод	(Mt)=0.10	-
3573	457196.09	1344076.71	Аналитический метод	(Mt)=0.10	-
3574	457056.38	1343826.23	Аналитический метод	(Mt)=0.10	-
3575	456994.07	1343715.39	Аналитический метод	(Mt)=0.10	-
3576	456938.39	1343615.09	Аналитический метод	(Mt)=0.10	-
3577	456828.92	1343419.15	Аналитический метод	(Mt)=0.10	-
3578	456814.50	1343392.45	Аналитический метод	(Mt)=0.10	-
3579	456785.71	1343371.66	Аналитический метод	(Mt)=0.10	-
3580	456554.82	1343202.44	Аналитический метод	(Mt)=0.10	-
3581	456552.73	1343200.29	Аналитический метод	(Mt)=0.10	-
3582	456550.91	1343197.91	Аналитический метод	(Mt)=0.10	-
3583	456549.39	1343195.32	Аналитический метод	(Mt)=0.10	-
3584	456547.86	1343191.63	Аналитический метод	(Mt)=0.10	-
3585	456547.11	1343188.73	Аналитический метод	(Mt)=0.10	-
3586	456546.72	1343185.75	Аналитический метод	(Mt)=0.10	-

3587	456546.68	1343182.76	Аналитический метод	(Mt)=0.10	-
3588	456547.19	1343178.79	Аналитический метод	(Mt)=0.10	-
3589	456561.37	1343111.53	Аналитический метод	(Mt)=0.10	-
3590	456537.40	1343078.96	Аналитический метод	(Mt)=0.10	-
3591	456460.63	1342973.87	Аналитический метод	(Mt)=0.10	-
3592	456264.21	1342705.61	Аналитический метод	(Mt)=0.10	-
3593	456263.02	1342702.86	Аналитический метод	(Mt)=0.10	-
3594	456262.70	1342701.91	Аналитический метод	(Mt)=0.10	-
3595	456261.73	1342698.08	Аналитический метод	(Mt)=0.10	-
3596	456261.33	1342695.87	Аналитический метод	(Mt)=0.10	-
3597	456252.12	1342630.27	Аналитический метод	(Mt)=0.10	-
3598	456240.09	1342615.67	Аналитический метод	(Mt)=0.10	-
3599	456227.59	1342599.14	Аналитический метод	(Mt)=0.10	-
3600	456225.91	1342597.79	Аналитический метод	(Mt)=0.10	-
3601	456224.70	1342597.21	Аналитический метод	(Mt)=0.10	-
3602	456222.31	1342596.42	Аналитический метод	(Mt)=0.10	-
3603	456208.53	1342593.14	Аналитический метод	(Mt)=0.10	-
3604	456200.16	1342590.96	Аналитический метод	(Mt)=0.10	-
3605	456175.38	1342585.85	Аналитический метод	(Mt)=0.10	-
3606	456181.87	1342596.11	Аналитический метод	(Mt)=0.10	-
3607	456186.23	1342602.45	Аналитический метод	(Mt)=0.10	-
3608	456189.79	1342608.52	Аналитический метод	(Mt)=0.10	-
3609	456190.03	1342609.68	Аналитический метод	(Mt)=0.10	-
3610	456189.96	1342610.09	Аналитический метод	(Mt)=0.10	-
3611	456189.57	1342611.03	Аналитический метод	(Mt)=0.10	-
3612	456188.51	1342612.41	Аналитический метод	(Mt)=0.10	-
3613	456186.87	1342613.74	Аналитический метод	(Mt)=0.10	-
3614	456182.26	1342616.88	Аналитический метод	(Mt)=0.10	-
3615	456140.63	1342642.61	Аналитический метод	(Mt)=0.10	-

3616	456138.52	1342643.59	Аналитический метод	(Mt)=0.10	-
3617	456137.18	1342643.84	Аналитический метод	(Mt)=0.10	-
3618	456135.79	1342643.62	Аналитический метод	(Mt)=0.10	-
3619	456135.01	1342643.11	Аналитический метод	(Mt)=0.10	-
3620	456134.01	1342642.26	Аналитический метод	(Mt)=0.10	-
3621	456129.76	1342635.97	Аналитический метод	(Mt)=0.10	-
3622	456121.09	1342620.86	Аналитический метод	(Mt)=0.10	-
3623	456107.96	1342598.38	Аналитический метод	(Mt)=0.10	-
3624	456105.55	1342594.72	Аналитический метод	(Mt)=0.10	-
3625	456103.84	1342591.26	Аналитический метод	(Mt)=0.10	-
3626	456103.74	1342590.26	Аналитический метод	(Mt)=0.10	-
3627	456108.39	1342586.55	Аналитический метод	(Mt)=0.10	-
3628	456113.84	1342583.57	Аналитический метод	(Mt)=0.10	-
3629	456118.43	1342581.44	Аналитический метод	(Mt)=0.10	-
3630	456117.69	1342580.11	Аналитический метод	(Mt)=0.10	-
3631	456119.35	1342579.08	Аналитический метод	(Mt)=0.10	-
3632	456120.24	1342580.42	Аналитический метод	(Mt)=0.10	-
3633	456127.18	1342574.90	Аналитический метод	(Mt)=0.10	-
3634	456131.02	1342572.61	Аналитический метод	(Mt)=0.10	-
3635	456132.21	1342572.08	Аналитический метод	(Mt)=0.10	-
3636	456127.33	1342563.98	Аналитический метод	(Mt)=0.10	-
3637	456132.81	1342539.98	Аналитический метод	(Mt)=0.10	-
3638	456140.77	1342525.42	Аналитический метод	(Mt)=0.10	-
3639	456150.66	1342508.12	Аналитический метод	(Mt)=0.10	-
3640	456159.69	1342492.02	Аналитический метод	(Mt)=0.10	-
3641	456161.66	1342491.32	Аналитический метод	(Mt)=0.10	-
3642	456167.12	1342494.38	Аналитический метод	(Mt)=0.10	-
3643	456168.15	1342496.20	Аналитический метод	(Mt)=0.10	-
3644	456163.18	1342504.47	Аналитический метод	(Mt)=0.10	-

3645	456157.05	1342516.17	Аналитический метод	(Mt)=0.10	-
3646	456142.29	1342541.97	Аналитический метод	(Mt)=0.10	-
3647	456137.37	1342561.39	Аналитический метод	(Mt)=0.10	-
3648	456140.16	1342567.17	Аналитический метод	(Mt)=0.10	-
3649	456152.71	1342559.75	Аналитический метод	(Mt)=0.10	-
3650	456157.07	1342557.69	Аналитический метод	(Mt)=0.10	-
3651	456157.98	1342557.48	Аналитический метод	(Mt)=0.10	-
3652	456159.58	1342558.11	Аналитический метод	(Mt)=0.10	-
3653	456160.06	1342558.60	Аналитический метод	(Mt)=0.10	-
3654	456166.87	1342571.17	Аналитический метод	(Mt)=0.10	-
3655	456169.75	1342576.08	Аналитический метод	(Mt)=0.10	-
3656	456173.11	1342576.28	Аналитический метод	(Mt)=0.10	-
3657	456186.83	1342578.26	Аналитический метод	(Mt)=0.10	-
3658	456204.67	1342581.79	Аналитический метод	(Mt)=0.10	-
3659	456229.28	1342588.35	Аналитический метод	(Mt)=0.10	-
3660	456230.32	1342588.86	Аналитический метод	(Mt)=0.10	-
3661	456232.54	1342590.16	Аналитический метод	(Mt)=0.10	-
3662	456234.77	1342592.31	Аналитический метод	(Mt)=0.10	-
3663	456236.36	1342594.15	Аналитический метод	(Mt)=0.10	-
3664	456240.56	1342600.30	Аналитический метод	(Mt)=0.10	-
3665	456249.50	1342611.70	Аналитический метод	(Mt)=0.10	-
3666	456244.92	1342579.18	Аналитический метод	(Mt)=0.10	-
3667	456228.62	1342470.94	Аналитический метод	(Mt)=0.10	-
3668	456220.40	1342414.21	Аналитический метод	(Mt)=0.10	-
3669	456215.38	1342381.06	Аналитический метод	(Mt)=0.10	-
3670	456197.19	1342403.01	Аналитический метод	(Mt)=0.10	-
3671	456194.17	1342403.50	Аналитический метод	(Mt)=0.10	-
3672	456195.05	1342409.02	Аналитический метод	(Mt)=0.10	-
3673	456196.87	1342421.67	Аналитический метод	(Mt)=0.10	-

3674	456196.47	1342423.32	Аналитический метод	(Mt)=0.10	-
3675	456195.58	1342424.20	Аналитический метод	(Mt)=0.10	-
3676	456193.31	1342425.37	Аналитический метод	(Mt)=0.10	-
3677	456186.76	1342426.68	Аналитический метод	(Mt)=0.10	-
3678	456175.74	1342428.70	Аналитический метод	(Mt)=0.10	-
3679	456180.45	1342457.18	Аналитический метод	(Mt)=0.10	-
3680	456192.88	1342475.09	Аналитический метод	(Mt)=0.10	-
3681	456190.91	1342479.58	Аналитический метод	(Mt)=0.10	-
3682	456185.84	1342479.26	Аналитический метод	(Mt)=0.10	-
3683	456181.29	1342476.64	Аналитический метод	(Mt)=0.10	-
3684	456170.98	1342460.06	Аналитический метод	(Mt)=0.10	-
3685	456167.18	1342429.58	Аналитический метод	(Mt)=0.10	-
3686	456153.86	1342431.19	Аналитический метод	(Mt)=0.10	-
3687	456150.51	1342431.38	Аналитический метод	(Mt)=0.10	-
3688	456148.78	1342431.28	Аналитический метод	(Mt)=0.10	-
3689	456148.30	1342431.00	Аналитический метод	(Mt)=0.10	-
3690	456147.77	1342430.34	Аналитический метод	(Mt)=0.10	-
3691	456147.39	1342429.44	Аналитический метод	(Mt)=0.10	-
3692	456146.61	1342426.52	Аналитический метод	(Mt)=0.10	-
3693	456145.35	1342410.20	Аналитический метод	(Mt)=0.10	-
3694	456143.99	1342410.34	Аналитический метод	(Mt)=0.10	-
3695	456143.62	1342408.47	Аналитический метод	(Mt)=0.10	-
3696	456145.06	1342407.89	Аналитический метод	(Mt)=0.10	-
3697	456142.33	1342390.41	Аналитический метод	(Mt)=0.10	-
3698	456134.53	1342338.65	Аналитический метод	(Mt)=0.10	-
3699	456134.58	1342337.62	Аналитический метод	(Mt)=0.10	-
3700	456135.13	1342336.24	Аналитический метод	(Mt)=0.10	-
3701	456136.23	1342335.08	Аналитический метод	(Mt)=0.10	-
3702	456139.09	1342334.43	Аналитический метод	(Mt)=0.10	-

3703	456175.15	1342328.38	Аналитический метод	(Mt)=0.10	-
3704	456179.05	1342327.89	Аналитический метод	(Mt)=0.10	-
3705	456180.54	1342328.11	Аналитический метод	(Mt)=0.10	-
3706	456181.77	1342329.43	Аналитический метод	(Mt)=0.10	-
3707	456182.91	1342333.10	Аналитический метод	(Mt)=0.10	-
3708	456188.66	1342369.89	Аналитический метод	(Mt)=0.10	-
3709	456192.63	1342394.21	Аналитический метод	(Mt)=0.10	-
3710	456194.42	1342393.83	Аналитический метод	(Mt)=0.10	-
3711	456213.78	1342370.47	Аналитический метод	(Mt)=0.10	-
3712	456203.97	1342305.68	Аналитический метод	(Mt)=0.10	-
3713	456202.95	1342301.47	Аналитический метод	(Mt)=0.10	-
3714	456201.27	1342296.35	Аналитический метод	(Mt)=0.10	-
3715	456199.52	1342292.30	Аналитический метод	(Mt)=0.10	-
3716	456191.26	1342275.98	Аналитический метод	(Mt)=0.10	-
3717	456180.62	1342256.64	Аналитический метод	(Mt)=0.10	-
3718	456159.75	1342247.97	Аналитический метод	(Mt)=0.10	-
3719	456158.36	1342247.02	Аналитический метод	(Mt)=0.10	-
3720	456156.73	1342245.31	Аналитический метод	(Mt)=0.10	-
3721	456156.15	1342243.65	Аналитический метод	(Mt)=0.10	-
3722	456155.80	1342241.96	Аналитический метод	(Mt)=0.10	-
3723	456155.60	1342239.75	Аналитический метод	(Mt)=0.10	-
3724	456155.73	1342234.37	Аналитический метод	(Mt)=0.10	-
3725	456157.34	1342214.32	Аналитический метод	(Mt)=0.10	-
3726	456144.49	1342190.96	Аналитический метод	(Mt)=0.10	-
3727	456076.10	1342067.40	Аналитический метод	(Mt)=0.10	-
3728	455956.43	1341847.49	Аналитический метод	(Mt)=0.10	-
3729	455947.22	1341829.59	Аналитический метод	(Mt)=0.10	-
3730	455887.14	1341714.58	Аналитический метод	(Mt)=0.10	-
3731	455756.69	1341463.62	Аналитический метод	(Mt)=0.10	-

3732	455744.33	1341440.47	Аналитический метод	(Mt)=0.10	-
3733	455721.27	1341401.73	Аналитический метод	(Mt)=0.10	-
3734	455693.76	1341356.17	Аналитический метод	(Mt)=0.10	-
3735	455661.60	1341302.18	Аналитический метод	(Mt)=0.10	-
3736	455641.88	1341270.48	Аналитический метод	(Mt)=0.10	-
3737	455636.12	1341261.61	Аналитический метод	(Mt)=0.10	-
3738	455597.11	1341201.12	Аналитический метод	(Mt)=0.10	-
3739	455546.28	1341124.16	Аналитический метод	(Mt)=0.10	-
3740	455463.29	1340954.76	Аналитический метод	(Mt)=0.10	-
3741	455426.77	1340882.17	Аналитический метод	(Mt)=0.10	-
3742	455421.08	1340880.91	Аналитический метод	(Mt)=0.10	-
3743	455363.06	1340865.93	Аналитический метод	(Mt)=0.10	-
3744	455163.41	1340817.99	Аналитический метод	(Mt)=0.10	-
3745	455156.21	1340815.14	Аналитический метод	(Mt)=0.10	-
3746	455153.58	1340813.70	Аналитический метод	(Mt)=0.10	-
3747	455151.14	1340811.96	Аналитический метод	(Mt)=0.10	-
3748	455148.93	1340809.93	Аналитический метод	(Mt)=0.10	-
3749	455146.98	1340807.66	Аналитический метод	(Mt)=0.10	-
3750	455144.01	1340803.50	Аналитический метод	(Mt)=0.10	-
3751	455141.88	1340798.99	Аналитический метод	(Mt)=0.10	-
3752	455140.61	1340794.70	Аналитический метод	(Mt)=0.10	-
3753	455140.12	1340791.74	Аналитический метод	(Mt)=0.10	-
3754	455139.94	1340787.11	Аналитический метод	(Mt)=0.10	-
3755	455140.12	1340783.47	Аналитический метод	(Mt)=0.10	-
3756	455142.43	1340764.78	Аналитический метод	(Mt)=0.10	-
3757	455153.32	1340672.74	Аналитический метод	(Mt)=0.10	-
3758	455160.39	1340607.87	Аналитический метод	(Mt)=0.10	-
3759	455179.97	1340446.93	Аналитический метод	(Mt)=0.10	-
3760	455181.55	1340432.21	Аналитический метод	(Mt)=0.10	-

3761	455179.62	1340428.66	Аналитический метод	(Mt)=0.10	-
3762	455058.67	1340213.18	Аналитический метод	(Mt)=0.10	-
3763	455003.29	1340115.07	Аналитический метод	(Mt)=0.10	-
3764	454941.80	1340004.75	Аналитический метод	(Mt)=0.10	-
3765	454907.98	1339944.82	Аналитический метод	(Mt)=0.10	-
3766	454818.40	1339783.96	Аналитический метод	(Mt)=0.10	-
3767	454490.71	1339199.75	Аналитический метод	(Mt)=0.10	-
3768	454344.54	1338937.84	Аналитический метод	(Mt)=0.10	-
3769	454312.44	1338879.78	Аналитический метод	(Mt)=0.10	-
3770	454271.45	1338806.10	Аналитический метод	(Mt)=0.10	-
3771	453933.28	1338196.16	Аналитический метод	(Mt)=0.10	-
3772	453844.19	1338034.91	Аналитический метод	(Mt)=0.10	-
3773	453727.69	1337825.33	Аналитический метод	(Mt)=0.10	-
3774	453642.82	1337671.94	Аналитический метод	(Mt)=0.10	-
3775	453609.50	1337611.13	Аналитический метод	(Mt)=0.10	-
3776	453602.66	1337596.07	Аналитический метод	(Mt)=0.10	-
3777	453588.22	1337565.58	Аналитический метод	(Mt)=0.10	-
3778	453359.13	1337089.52	Аналитический метод	(Mt)=0.10	-
3779	453355.41	1337079.66	Аналитический метод	(Mt)=0.10	-
3780	453354.84	1337077.74	Аналитический метод	(Mt)=0.10	-
3781	453353.48	1337072.31	Аналитический метод	(Mt)=0.10	-
3782	453350.54	1337059.37	Аналитический метод	(Mt)=0.10	-
3783	453328.15	1336931.74	Аналитический метод	(Mt)=0.10	-
3784	453248.98	1336468.62	Аналитический метод	(Mt)=0.10	-
3785	453221.96	1336312.29	Аналитический метод	(Mt)=0.10	-
3786	453198.62	1336174.13	Аналитический метод	(Mt)=0.10	-
3787	453195.66	1336154.97	Аналитический метод	(Mt)=0.10	-
3788	453178.21	1336053.13	Аналитический метод	(Mt)=0.10	-
3789	453156.76	1335932.33	Аналитический метод	(Mt)=0.10	-

3790	453153.02	1335909.63	Аналитический метод	(Mt)=0.10	-
3791	453130.31	1335787.46	Аналитический метод	(Mt)=0.10	-
3792	453108.57	1335669.07	Аналитический метод	(Mt)=0.10	-
3793	453074.53	1335487.79	Аналитический метод	(Mt)=0.10	-
3794	453069.50	1335458.47	Аналитический метод	(Mt)=0.10	-
3795	453054.75	1335382.61	Аналитический метод	(Mt)=0.10	-
3796	453050.31	1335358.33	Аналитический метод	(Mt)=0.10	-
3797	453032.70	1335264.00	Аналитический метод	(Mt)=0.10	-
3798	453024.52	1335217.88	Аналитический метод	(Mt)=0.10	-
3799	453020.61	1335201.32	Аналитический метод	(Mt)=0.10	-
3800	453013.35	1335180.48	Аналитический метод	(Mt)=0.10	-
3801	452967.17	1335051.33	Аналитический метод	(Mt)=0.10	-
3802	452910.71	1334894.77	Аналитический метод	(Mt)=0.10	-
3803	452907.91	1334889.10	Аналитический метод	(Mt)=0.10	-
3804	452900.95	1334878.65	Аналитический метод	(Mt)=0.10	-
3805	452838.88	1334800.81	Аналитический метод	(Mt)=0.10	-
3806	452837.45	1334798.17	Аналитический метод	(Mt)=0.10	-
3807	452835.87	1334794.41	Аналитический метод	(Mt)=0.10	-
3808	452834.60	1334789.99	Аналитический метод	(Mt)=0.10	-
3809	452834.11	1334787.03	Аналитический метод	(Mt)=0.10	-
3810	452833.98	1334785.04	Аналитический метод	(Mt)=0.10	-
3811	452833.72	1334774.56	Аналитический метод	(Mt)=0.10	-
3812	452833.21	1334741.34	Аналитический метод	(Mt)=0.10	-
3813	452812.96	1334718.68	Аналитический метод	(Mt)=0.10	-
3814	452809.93	1334714.31	Аналитический метод	(Mt)=0.10	-
3815	452807.79	1334709.77	Аналитический метод	(Mt)=0.10	-
3816	452806.50	1334705.33	Аналитический метод	(Mt)=0.10	-
3817	452806.05	1334702.36	Аналитический метод	(Mt)=0.10	-
3818	452805.94	1334699.39	Аналитический метод	(Mt)=0.10	-

3819	452806.13	1334696.01	Аналитический метод	(Mt)=0.10	-
3820	452806.69	1334693.07	Аналитический метод	(Mt)=0.10	-
3821	452807.63	1334689.74	Аналитический метод	(Mt)=0.10	-
3822	452808.80	1334686.98	Аналитический метод	(Mt)=0.10	-
3823	452810.83	1334683.47	Аналитический метод	(Mt)=0.10	-
3824	452812.60	1334681.05	Аналитический метод	(Mt)=0.10	-
3825	452813.93	1334679.57	Аналитический метод	(Mt)=0.10	-
3826	452832.11	1334660.86	Аналитический метод	(Mt)=0.10	-
3827	452918.96	1334573.20	Аналитический метод	(Mt)=0.10	-
3828	452918.91	1334572.94	Аналитический метод	(Mt)=0.10	-
3829	452912.65	1334542.99	Аналитический метод	(Mt)=0.10	-
3830	452907.66	1334517.54	Аналитический метод	(Mt)=0.10	-
3831	452862.18	1334286.70	Аналитический метод	(Mt)=0.10	-
3832	452849.48	1334220.07	Аналитический метод	(Mt)=0.10	-
3833	452818.37	1334062.16	Аналитический метод	(Mt)=0.10	-
3834	452807.61	1334005.44	Аналитический метод	(Mt)=0.10	-
3835	452786.98	1333900.18	Аналитический метод	(Mt)=0.10	-
3836	452723.73	1333567.94	Аналитический метод	(Mt)=0.10	-
3837	452664.79	1333260.06	Аналитический метод	(Mt)=0.10	-
3838	452588.82	1332859.89	Аналитический метод	(Mt)=0.10	-
3839	452497.91	1332382.99	Аналитический метод	(Mt)=0.10	-
3840	452479.65	1332294.50	Аналитический метод	(Mt)=0.10	-
3841	452396.43	1331894.05	Аналитический метод	(Mt)=0.10	-
3842	452337.16	1331869.87	Аналитический метод	(Mt)=0.10	-
3843	452334.59	1331868.34	Аналитический метод	(Mt)=0.10	-
3844	452332.22	1331866.50	Аналитический метод	(Mt)=0.10	-
3845	452330.08	1331864.40	Аналитический метод	(Mt)=0.10	-
3846	452328.21	1331862.05	Аналитический метод	(Mt)=0.10	-
3847	452326.64	1331859.50	Аналитический метод	(Mt)=0.10	-

3848	452324.40	1331854.43	Аналитический метод	(Mt)=0.10	-
3849	452323.64	1331851.53	Аналитический метод	(Mt)=0.10	-
3850	452323.23	1331848.56	Аналитический метод	(Mt)=0.10	-
3851	452323.15	1331846.56	Аналитический метод	(Mt)=0.10	-
3852	452323.39	1331842.01	Аналитический метод	(Mt)=0.10	-
3853	452324.68	1331835.14	Аналитический метод	(Mt)=0.10	-
3854	452349.77	1331710.90	Аналитический метод	(Mt)=0.10	-
3855	452366.02	1331638.27	Аналитический метод	(Mt)=0.10	-
3856	452485.23	1331102.22	Аналитический метод	(Mt)=0.10	-
3857	452520.48	1330970.33	Аналитический метод	(Mt)=0.10	-
3858	452552.94	1330857.41	Аналитический метод	(Mt)=0.10	-
3859	452554.27	1330854.72	Аналитический метод	(Mt)=0.10	-
3860	452555.92	1330852.21	Аналитический метод	(Mt)=0.10	-
3861	452558.81	1330848.79	Аналитический метод	(Mt)=0.10	-
3862	452561.20	1330846.41	Аналитический метод	(Mt)=0.10	-
3863	452563.58	1330844.58	Аналитический метод	(Mt)=0.10	-
3864	452566.15	1330843.05	Аналитический метод	(Mt)=0.10	-
3865	452571.39	1330840.50	Аналитический метод	(Mt)=0.10	-
3866	452574.24	1330839.58	Аналитический метод	(Mt)=0.10	-
3867	452577.18	1330839.00	Аналитический метод	(Mt)=0.10	-
3868	452580.17	1330838.78	Аналитический метод	(Mt)=0.10	-
3869	452583.17	1330838.92	Аналитический метод	(Mt)=0.10	-
3870	452593.30	1330840.02	Аналитический метод	(Mt)=0.10	-
3871	452603.32	1330841.31	Аналитический метод	(Mt)=0.10	-
3872	452667.68	1330577.71	Аналитический метод	(Mt)=0.10	-
3873	452764.27	1330139.71	Аналитический метод	(Mt)=0.10	-
3874	452888.73	1329598.13	Аналитический метод	(Mt)=0.10	-
3875	452875.76	1329588.59	Аналитический метод	(Mt)=0.10	-
3876	452873.65	1329586.46	Аналитический метод	(Mt)=0.10	-

3877	452872.40	1329584.90	Аналитический метод	(Mt)=0.10	-
3878	452861.95	1329570.48	Аналитический метод	(Mt)=0.10	-
3879	452860.63	1329567.79	Аналитический метод	(Mt)=0.10	-
3880	452859.94	1329565.91	Аналитический метод	(Mt)=0.10	-
3881	452859.18	1329563.01	Аналитический метод	(Mt)=0.10	-
3882	452857.10	1329551.97	Аналитический метод	(Mt)=0.10	-
3883	452857.05	1329550.75	Аналитический метод	(Mt)=0.10	-
3884	452740.25	1329576.94	Аналитический метод	(Mt)=0.10	-
3885	452743.54	1329588.73	Аналитический метод	(Mt)=0.10	-
3886	452742.93	1329590.40	Аналитический метод	(Mt)=0.10	-
3887	452735.22	1329592.97	Аналитический метод	(Mt)=0.10	-
3888	452712.65	1329519.08	Аналитический метод	(Mt)=0.10	-
3889	452711.55	1329516.98	Аналитический метод	(Mt)=0.10	-
3890	452710.84	1329516.58	Аналитический метод	(Mt)=0.10	-
3891	452708.82	1329516.58	Аналитический метод	(Mt)=0.10	-
3892	452712.63	1329533.55	Аналитический метод	(Mt)=0.10	-
3893	452712.41	1329535.86	Аналитический метод	(Mt)=0.10	-
3894	452711.21	1329537.43	Аналитический метод	(Mt)=0.10	-
3895	452708.49	1329538.52	Аналитический метод	(Mt)=0.10	-
3896	452666.13	1329548.67	Аналитический метод	(Mt)=0.10	-
3897	452663.70	1329548.75	Аналитический метод	(Mt)=0.10	-
3898	452661.50	1329547.69	Аналитический метод	(Mt)=0.10	-
3899	452660.29	1329546.15	Аналитический метод	(Mt)=0.10	-
3900	452659.41	1329543.30	Аналитический метод	(Mt)=0.10	-
3901	452652.52	1329503.85	Аналитический метод	(Mt)=0.10	-
3902	452652.69	1329502.01	Аналитический метод	(Mt)=0.10	-
3903	452653.91	1329500.36	Аналитический метод	(Mt)=0.10	-
3904	452655.29	1329499.77	Аналитический метод	(Mt)=0.10	-
3905	452699.41	1329490.84	Аналитический метод	(Mt)=0.10	-

3906	452700.88	1329491.00	Аналитический метод	(Mt)=0.10	-
3907	452702.32	1329492.32	Аналитический метод	(Mt)=0.10	-
3908	452703.07	1329494.70	Аналитический метод	(Mt)=0.10	-
3909	452706.54	1329507.39	Аналитический метод	(Mt)=0.10	-
3910	452709.64	1329506.54	Аналитический метод	(Mt)=0.10	-
3911	452713.84	1329507.01	Аналитический метод	(Mt)=0.10	-
3912	452718.12	1329508.99	Аналитический метод	(Mt)=0.10	-
3913	452721.32	1329512.46	Аналитический метод	(Mt)=0.10	-
3914	452723.25	1329517.36	Аналитический метод	(Mt)=0.10	-
3915	452737.56	1329567.63	Аналитический метод	(Mt)=0.10	-
3916	452858.26	1329540.86	Аналитический метод	(Mt)=0.10	-
3917	452932.66	1329204.52	Аналитический метод	(Mt)=0.10	-
3918	452931.63	1329179.38	Аналитический метод	(Mt)=0.10	-
3919	452894.14	1329180.78	Аналитический метод	(Mt)=0.10	-
3920	452894.45	1329188.18	Аналитический метод	(Mt)=0.10	-
3921	452894.30	1329189.75	Аналитический метод	(Mt)=0.10	-
3922	452893.20	1329191.38	Аналитический метод	(Mt)=0.10	-
3923	452891.48	1329192.33	Аналитический метод	(Mt)=0.10	-
3924	452868.71	1329193.39	Аналитический метод	(Mt)=0.10	-
3925	452848.41	1329193.44	Аналитический метод	(Mt)=0.10	-
3926	452846.59	1329192.66	Аналитический метод	(Mt)=0.10	-
3927	452845.44	1329190.75	Аналитический метод	(Mt)=0.10	-
3928	452845.10	1329183.26	Аналитический метод	(Mt)=0.10	-
3929	452843.06	1329165.47	Аналитический метод	(Mt)=0.10	-
3930	452842.46	1329157.02	Аналитический метод	(Mt)=0.10	-
3931	452842.12	1329144.75	Аналитический метод	(Mt)=0.10	-
3932	452843.13	1329142.30	Аналитический метод	(Mt)=0.10	-
3933	452844.53	1329141.24	Аналитический метод	(Mt)=0.10	-
3934	452846.55	1329140.81	Аналитический метод	(Mt)=0.10	-

3935	452889.56	1329140.95	Аналитический метод	(Mt)=0.10	-
3936	452890.69	1329141.90	Аналитический метод	(Mt)=0.10	-
3937	452891.19	1329143.28	Аналитический метод	(Mt)=0.10	-
3938	452893.14	1329166.70	Аналитический метод	(Mt)=0.10	-
3939	452931.04	1329164.96	Аналитический метод	(Mt)=0.10	-
3940	452904.84	1328522.82	Аналитический метод	(Mt)=0.10	-
3941	452877.58	1328523.71	Аналитический метод	(Mt)=0.10	-
3942	452877.48	1328541.03	Аналитический метод	(Mt)=0.10	-
3943	452876.45	1328542.62	Аналитический метод	(Mt)=0.10	-
3944	452875.28	1328543.00	Аналитический метод	(Mt)=0.10	-
3945	452832.28	1328544.90	Аналитический метод	(Mt)=0.10	-
3946	452828.94	1328544.61	Аналитический метод	(Mt)=0.10	-
3947	452827.91	1328543.61	Аналитический метод	(Mt)=0.10	-
3948	452827.24	1328539.22	Аналитический метод	(Mt)=0.10	-
3949	452824.53	1328500.77	Аналитический метод	(Mt)=0.10	-
3950	452825.56	1328497.70	Аналитический метод	(Mt)=0.10	-
3951	452826.71	1328496.75	Аналитический метод	(Mt)=0.10	-
3952	452829.85	1328496.11	Аналитический метод	(Mt)=0.10	-
3953	452873.71	1328494.45	Аналитический метод	(Mt)=0.10	-
3954	452875.97	1328495.35	Аналитический метод	(Mt)=0.10	-
3955	452876.82	1328496.25	Аналитический метод	(Mt)=0.10	-
3956	452877.51	1328498.61	Аналитический метод	(Mt)=0.10	-
3957	452877.80	1328513.98	Аналитический метод	(Mt)=0.10	-
3958	452904.43	1328512.63	Аналитический метод	(Mt)=0.10	-
3959	452895.84	1328302.08	Аналитический метод	(Mt)=0.10	-
3960	452860.81	1328313.98	Аналитический метод	(Mt)=0.10	-
3961	452859.24	1328315.21	Аналитический метод	(Mt)=0.10	-
3962	452859.24	1328316.85	Аналитический метод	(Mt)=0.10	-
3963	452866.54	1328316.54	Аналитический метод	(Mt)=0.10	-

3964	452868.15	1328317.29	Аналитический метод	(Mt)=0.10	-
3965	452868.98	1328318.52	Аналитический метод	(Mt)=0.10	-
3966	452869.30	1328321.40	Аналитический метод	(Mt)=0.10	-
3967	452871.14	1328347.62	Аналитический метод	(Mt)=0.10	-
3968	452872.64	1328357.29	Аналитический метод	(Mt)=0.10	-
3969	452873.01	1328361.28	Аналитический метод	(Mt)=0.10	-
3970	452872.37	1328364.14	Аналитический метод	(Mt)=0.10	-
3971	452870.88	1328365.72	Аналитический метод	(Mt)=0.10	-
3972	452868.86	1328366.50	Аналитический метод	(Mt)=0.10	-
3973	452866.02	1328366.46	Аналитический метод	(Mt)=0.10	-
3974	452854.01	1328365.98	Аналитический метод	(Mt)=0.10	-
3975	452823.01	1328368.15	Аналитический метод	(Mt)=0.10	-
3976	452820.24	1328367.50	Аналитический метод	(Mt)=0.10	-
3977	452818.33	1328365.39	Аналитический метод	(Mt)=0.10	-
3978	452817.89	1328363.53	Аналитический метод	(Mt)=0.10	-
3979	452816.98	1328321.53	Аналитический метод	(Mt)=0.10	-
3980	452817.45	1328319.64	Аналитический метод	(Mt)=0.10	-
3981	452818.72	1328318.15	Аналитический метод	(Mt)=0.10	-
3982	452820.94	1328317.41	Аналитический метод	(Mt)=0.10	-
3983	452848.66	1328317.34	Аналитический метод	(Mt)=0.10	-
3984	452849.46	1328312.64	Аналитический метод	(Mt)=0.10	-
3985	452851.07	1328309.13	Аналитический метод	(Mt)=0.10	-
3986	452852.92	1328307.07	Аналитический метод	(Mt)=0.10	-
3987	452857.60	1328304.22	Аналитический метод	(Mt)=0.10	-
3988	452895.41	1328291.72	Аналитический метод	(Mt)=0.10	-
3989	452882.79	1327982.39	Аналитический метод	(Mt)=0.10	-
3990	452872.75	1327682.53	Аналитический метод	(Mt)=0.10	-
3991	452847.06	1326829.46	Аналитический метод	(Mt)=0.10	-
3992	452653.07	1326118.90	Аналитический метод	(Mt)=0.10	-

3993	452587.07	1326013.45	Аналитический метод	(Mt)=0.10	-
3994	452568.58	1326025.09	Аналитический метод	(Mt)=0.10	-
3995	452566.41	1326027.14	Аналитический метод	(Mt)=0.10	-
3996	452565.13	1326030.12	Аналитический метод	(Mt)=0.10	-
3997	452563.63	1326052.76	Аналитический метод	(Mt)=0.10	-
3998	452575.80	1326053.82	Аналитический метод	(Mt)=0.10	-
3999	452576.73	1326054.08	Аналитический метод	(Mt)=0.10	-
4000	452577.52	1326054.64	Аналитический метод	(Mt)=0.10	-
4001	452578.22	1326055.88	Аналитический метод	(Mt)=0.10	-
4002	452578.29	1326058.07	Аналитический метод	(Mt)=0.10	-
4003	452576.17	1326088.80	Аналитический метод	(Mt)=0.10	-
4004	452574.95	1326100.74	Аналитический метод	(Mt)=0.10	-
4005	452574.27	1326102.19	Аналитический метод	(Mt)=0.10	-
4006	452573.22	1326102.78	Аналитический метод	(Mt)=0.10	-
4007	452570.44	1326102.84	Аналитический метод	(Mt)=0.10	-
4008	452503.88	1326099.99	Аналитический метод	(Mt)=0.10	-
4009	452501.75	1326099.44	Аналитический метод	(Mt)=0.10	-
4010	452500.42	1326098.26	Аналитический метод	(Mt)=0.10	-
4011	452499.70	1326096.65	Аналитический метод	(Mt)=0.10	-
4012	452499.70	1326093.59	Аналитический метод	(Mt)=0.10	-
4013	452501.98	1326051.65	Аналитический метод	(Mt)=0.10	-
4014	452502.54	1326049.71	Аналитический метод	(Mt)=0.10	-
4015	452503.68	1326048.30	Аналитический метод	(Mt)=0.10	-
4016	452505.29	1326047.47	Аналитический метод	(Mt)=0.10	-
4017	452507.09	1326047.27	Аналитический метод	(Mt)=0.10	-
4018	452553.96	1326051.70	Аналитический метод	(Mt)=0.10	-
4019	452555.71	1326029.03	Аналитический метод	(Mt)=0.10	-
4020	452557.82	1326023.11	Аналитический метод	(Mt)=0.10	-
4021	452560.40	1326019.88	Аналитический метод	(Mt)=0.10	-

4022	452582.49	1326005.61	Аналитический метод	(Mt)=0.10	-
4023	452577.64	1325994.64	Аналитический метод	(Mt)=0.10	-
4024	452576.84	1325991.75	Аналитический метод	(Mt)=0.10	-
4025	452576.39	1325988.78	Аналитический метод	(Mt)=0.10	-
4026	452575.35	1325973.98	Аналитический метод	(Mt)=0.10	-
4027	452582.40	1325874.54	Аналитический метод	(Mt)=0.10	-
4028	452386.48	1325196.96	Аналитический метод	(Mt)=0.10	-
4029	452309.50	1325090.63	Аналитический метод	(Mt)=0.10	-
4030	452308.14	1325087.96	Аналитический метод	(Mt)=0.10	-
4031	452307.42	1325086.10	Аналитический метод	(Mt)=0.10	-
4032	452306.43	1325082.22	Аналитический метод	(Mt)=0.10	-
4033	452284.05	1324951.69	Аналитический метод	(Mt)=0.10	-
4034	452276.10	1324952.72	Аналитический метод	(Mt)=0.10	-
4035	452274.83	1324945.33	Аналитический метод	(Mt)=0.10	-
4036	452282.61	1324943.28	Аналитический метод	(Mt)=0.10	-
4037	452279.82	1324926.98	Аналитический метод	(Mt)=0.10	-
4038	452263.04	1324930.62	Аналитический метод	(Mt)=0.10	-
4039	452258.45	1324930.26	Аналитический метод	(Mt)=0.10	-
4040	452254.87	1324932.56	Аналитический метод	(Mt)=0.10	-
4041	452256.16	1324934.29	Аналитический метод	(Mt)=0.10	-
4042	452255.42	1324937.77	Аналитический метод	(Mt)=0.10	-
4043	452254.27	1324939.05	Аналитический метод	(Mt)=0.10	-
4044	452252.89	1324939.83	Аналитический метод	(Mt)=0.10	-
4045	452238.15	1324942.33	Аналитический метод	(Mt)=0.10	-
4046	452197.16	1324952.11	Аналитический метод	(Mt)=0.10	-
4047	452194.97	1324952.11	Аналитический метод	(Mt)=0.10	-
4048	452193.28	1324951.31	Аналитический метод	(Mt)=0.10	-
4049	452192.20	1324950.16	Аналитический метод	(Mt)=0.10	-
4050	452191.48	1324948.32	Аналитический метод	(Mt)=0.10	-

4051	452182.76	1324892.60	Аналитический метод	(Mt)=0.10	-
4052	452182.99	1324891.03	Аналитический метод	(Mt)=0.10	-
4053	452184.07	1324889.37	Аналитический метод	(Mt)=0.10	-
4054	452185.43	1324888.54	Аналитический метод	(Mt)=0.10	-
4055	452187.56	1324888.11	Аналитический метод	(Mt)=0.10	-
4056	452242.74	1324880.78	Аналитический метод	(Mt)=0.10	-
4057	452243.78	1324880.99	Аналитический метод	(Mt)=0.10	-
4058	452244.34	1324881.40	Аналитический метод	(Mt)=0.10	-
4059	452244.83	1324882.34	Аналитический метод	(Mt)=0.10	-
4060	452250.49	1324913.27	Аналитический метод	(Mt)=0.10	-
4061	452276.78	1324909.27	Аналитический метод	(Mt)=0.10	-
4062	452259.72	1324809.74	Аналитический метод	(Mt)=0.10	-
4063	452259.46	1324802.64	Аналитический метод	(Mt)=0.10	-
4064	452259.64	1324799.65	Аналитический метод	(Mt)=0.10	-
4065	452260.17	1324796.70	Аналитический метод	(Mt)=0.10	-
4066	452261.06	1324793.84	Аналитический метод	(Mt)=0.10	-
4067	452262.47	1324790.23	Аналитический метод	(Mt)=0.10	-
4068	452261.33	1324782.98	Аналитический метод	(Mt)=0.10	-
4069	452257.83	1324768.70	Аналитический метод	(Mt)=0.10	-
4070	452255.49	1324755.28	Аналитический метод	(Mt)=0.10	-
4071	452253.45	1324739.33	Аналитический метод	(Mt)=0.10	-
4072	452247.75	1324705.30	Аналитический метод	(Mt)=0.10	-
4073	452137.82	1324438.94	Аналитический метод	(Mt)=0.10	-
4074	452102.73	1324355.06	Аналитический метод	(Mt)=0.10	-
4075	452101.92	1324352.18	Аналитический метод	(Mt)=0.10	-
4076	452101.45	1324349.21	Аналитический метод	(Mt)=0.10	-
4077	452101.35	1324346.22	Аналитический метод	(Mt)=0.10	-
4078	452101.60	1324343.23	Аналитический метод	(Mt)=0.10	-
4079	452102.21	1324340.29	Аналитический метод	(Mt)=0.10	-

4080	452103.17	1324337.45	Аналитический метод	(Mt)=0.10	-
4081	452104.45	1324334.75	Аналитический метод	(Mt)=0.10	-
4082	452106.40	1324331.75	Аналитический метод	(Mt)=0.10	-
4083	452001.84	1324084.37	Аналитический метод	(Mt)=0.10	-
4084	451935.20	1323922.86	Аналитический метод	(Mt)=0.10	-
4085	451905.25	1323924.21	Аналитический метод	(Mt)=0.10	-
4086	451897.89	1323921.67	Аналитический метод	(Mt)=0.10	-
4087	451895.40	1323919.69	Аналитический метод	(Mt)=0.10	-
4088	451891.44	1323913.98	Аналитический метод	(Mt)=0.10	-
4089	451889.11	1323908.82	Аналитический метод	(Mt)=0.10	-
4090	451882.13	1323910.35	Аналитический метод	(Mt)=0.10	-
4091	451879.07	1323903.50	Аналитический метод	(Mt)=0.10	-
4092	451885.09	1323899.65	Аналитический метод	(Mt)=0.10	-
4093	451880.70	1323890.07	Аналитический метод	(Mt)=0.10	-
4094	451856.33	1323827.16	Аналитический метод	(Mt)=0.10	-
4095	451787.51	1323654.39	Аналитический метод	(Mt)=0.10	-
4096	451641.62	1323291.45	Аналитический метод	(Mt)=0.10	-
4097	451635.41	1323294.17	Аналитический метод	(Mt)=0.10	-
4098	451646.44	1323324.21	Аналитический метод	(Mt)=0.10	-
4099	451646.61	1323325.96	Аналитический метод	(Mt)=0.10	-
4100	451645.90	1323327.57	Аналитический метод	(Mt)=0.10	-
4101	451644.43	1323328.64	Аналитический метод	(Mt)=0.10	-
4102	451593.06	1323348.29	Аналитический метод	(Mt)=0.10	-
4103	451591.22	1323348.49	Аналитический метод	(Mt)=0.10	-
4104	451590.13	1323348.21	Аналитический метод	(Mt)=0.10	-
4105	451589.19	1323347.60	Аналитический метод	(Mt)=0.10	-
4106	451588.11	1323346.08	Аналитический метод	(Mt)=0.10	-
4107	451568.34	1323295.82	Аналитический метод	(Mt)=0.10	-
4108	451568.08	1323293.53	Аналитический метод	(Mt)=0.10	-

4109	451568.67	1323291.79	Аналитический метод	(Mt)=0.10	-
4110	451570.68	1323289.93	Аналитический метод	(Mt)=0.10	-
4111	451573.17	1323288.99	Аналитический метод	(Mt)=0.10	-
4112	451622.93	1323271.29	Аналитический метод	(Mt)=0.10	-
4113	451624.74	1323271.14	Аналитический метод	(Mt)=0.10	-
4114	451626.12	1323271.62	Аналитический метод	(Mt)=0.10	-
4115	451627.20	1323272.60	Аналитический метод	(Mt)=0.10	-
4116	451627.75	1323273.55	Аналитический метод	(Mt)=0.10	-
4117	451630.76	1323280.18	Аналитический метод	(Mt)=0.10	-
4118	451678.33	1323261.66	Аналитический метод	(Mt)=0.10	-
4119	451614.47	1323094.20	Аналитический метод	(Mt)=0.10	-
4120	451613.65	1323091.31	Аналитический метод	(Mt)=0.10	-
4121	451596.31	1323012.49	Аналитический метод	(Mt)=0.10	-
4122	451430.88	1322634.10	Аналитический метод	(Mt)=0.10	-
4123	451275.27	1322243.50	Аналитический метод	(Mt)=0.10	-
4124	451272.05	1322243.71	Аналитический метод	(Mt)=0.10	-
4125	451227.24	1322245.27	Аналитический метод	(Mt)=0.10	-
4126	451221.50	1322244.84	Аналитический метод	(Mt)=0.10	-
4127	451218.58	1322244.18	Аналитический метод	(Mt)=0.10	-
4128	451215.75	1322243.19	Аналитический метод	(Mt)=0.10	-
4129	451213.06	1322241.86	Аналитический метод	(Mt)=0.10	-
4130	451210.55	1322240.22	Аналитический метод	(Mt)=0.10	-
4131	451208.26	1322238.29	Аналитический метод	(Mt)=0.10	-
4132	451205.23	1322235.17	Аналитический метод	(Mt)=0.10	-
4133	451203.46	1322232.75	Аналитический метод	(Mt)=0.10	-
4134	451202.00	1322230.14	Аналитический метод	(Mt)=0.10	-
4135	451200.54	1322227.03	Аналитический метод	(Mt)=0.10	-
4136	451167.23	1322145.66	Аналитический метод	(Mt)=0.10	-
4137	451159.50	1322127.85	Аналитический метод	(Mt)=0.10	-

4138	451153.63	1322112.09	Аналитический метод	(Mt)=0.10	-
4139	450988.16	1321696.08	Аналитический метод	(Mt)=0.10	-
4140	450896.98	1321468.84	Аналитический метод	(Mt)=0.10	-
4141	450795.67	1321217.42	Аналитический метод	(Mt)=0.10	-
4142	450785.89	1321193.97	Аналитический метод	(Mt)=0.10	-
4143	450773.95	1321166.65	Аналитический метод	(Mt)=0.10	-
4144	450721.39	1321049.30	Аналитический метод	(Mt)=0.10	-
4145	450717.59	1321039.68	Аналитический метод	(Mt)=0.10	-
4146	450715.76	1321033.52	Аналитический метод	(Mt)=0.10	-
4147	450680.65	1320929.37	Аналитический метод	(Mt)=0.10	-
4148	450631.74	1320809.14	Аналитический метод	(Mt)=0.10	-
4149	450528.54	1320551.41	Аналитический метод	(Mt)=0.10	-
4150	450431.77	1320310.76	Аналитический метод	(Mt)=0.10	-
4151	450340.05	1320081.84	Аналитический метод	(Mt)=0.10	-
4152	449968.30	1319159.54	Аналитический метод	(Mt)=0.10	-
4153	449966.15	1319158.23	Аналитический метод	(Mt)=0.10	-
4154	449909.78	1319151.61	Аналитический метод	(Mt)=0.10	-
4155	449906.89	1319150.83	Аналитический метод	(Mt)=0.10	-
4156	449901.90	1319149.00	Аналитический метод	(Mt)=0.10	-
4157	449898.13	1319146.97	Аналитический метод	(Mt)=0.10	-
4158	449895.82	1319145.49	Аналитический метод	(Mt)=0.10	-
4159	449893.49	1319143.60	Аналитический метод	(Mt)=0.10	-
4160	449891.40	1319141.45	Аналитический метод	(Mt)=0.10	-
4161	449889.59	1319139.06	Аналитический метод	(Mt)=0.10	-
4162	449888.55	1319137.35	Аналитический метод	(Mt)=0.10	-
4163	449801.04	1318980.29	Аналитический метод	(Mt)=0.10	-
4164	449687.34	1318778.07	Аналитический метод	(Mt)=0.10	-
4165	449449.79	1318352.51	Аналитический метод	(Mt)=0.10	-
4166	449421.65	1318329.91	Аналитический метод	(Mt)=0.10	-

4167	449415.53	1318325.34	Аналитический метод	(Mt)=0.10	-
4168	449412.19	1318321.63	Аналитический метод	(Mt)=0.10	-
4169	449407.60	1318315.09	Аналитический метод	(Mt)=0.10	-
4170	449295.70	1318118.28	Аналитический метод	(Mt)=0.10	-
4171	449285.51	1318099.40	Аналитический метод	(Mt)=0.10	-
4172	449279.11	1318092.05	Аналитический метод	(Mt)=0.10	-
4173	449228.12	1318045.71	Аналитический метод	(Mt)=0.10	-
4174	449222.31	1318038.92	Аналитический метод	(Mt)=0.10	-
4175	449217.86	1318031.54	Аналитический метод	(Mt)=0.10	-
4176	449213.07	1318021.21	Аналитический метод	(Mt)=0.10	-
4177	449193.70	1317982.04	Аналитический метод	(Mt)=0.10	-
4178	449156.95	1317909.35	Аналитический метод	(Mt)=0.10	-
4179	449099.99	1317884.89	Аналитический метод	(Mt)=0.10	-
4180	449090.05	1317881.17	Аналитический метод	(Mt)=0.10	-
4181	449087.45	1317879.68	Аналитический метод	(Mt)=0.10	-
4182	449085.04	1317877.89	Аналитический метод	(Mt)=0.10	-
4183	449082.87	1317875.82	Аналитический метод	(Mt)=0.10	-
4184	449080.96	1317873.51	Аналитический метод	(Mt)=0.10	-
4185	449079.84	1317871.85	Аналитический метод	(Mt)=0.10	-
4186	449077.35	1317867.62	Аналитический метод	(Mt)=0.10	-
4187	449076.18	1317864.86	Аналитический метод	(Mt)=0.10	-
4188	449073.91	1317858.49	Аналитический метод	(Mt)=0.10	-
4189	449072.98	1317854.61	Аналитический метод	(Mt)=0.10	-
4190	449060.85	1317777.14	Аналитический метод	(Mt)=0.10	-
4191	449044.54	1317684.28	Аналитический метод	(Mt)=0.10	-
4192	449040.93	1317655.37	Аналитический метод	(Mt)=0.10	-
4193	449040.57	1317646.72	Аналитический метод	(Mt)=0.10	-
4194	449040.90	1317643.74	Аналитический метод	(Mt)=0.10	-
4195	449042.92	1317634.24	Аналитический метод	(Mt)=0.10	-

4196	449061.72	1317544.52	Аналитический метод	(Mt)=0.10	-
4197	448953.59	1317253.61	Аналитический метод	(Mt)=0.10	-
4198	448865.91	1317018.61	Аналитический метод	(Mt)=0.10	-
4199	448691.73	1316548.50	Аналитический метод	(Mt)=0.10	-
4200	448549.29	1316166.83	Аналитический метод	(Mt)=0.10	-
4201	448516.27	1316076.28	Аналитический метод	(Mt)=0.10	-
4202	448466.08	1315940.01	Аналитический метод	(Mt)=0.10	-
4203	448463.76	1315931.62	Аналитический метод	(Mt)=0.10	-
4204	448463.29	1315928.66	Аналитический метод	(Mt)=0.10	-
4205	448463.18	1315925.66	Аналитический метод	(Mt)=0.10	-
4206	448463.42	1315922.67	Аналитический метод	(Mt)=0.10	-
4207	448464.02	1315919.73	Аналитический метод	(Mt)=0.10	-
4208	448464.97	1315916.89	Аналитический метод	(Mt)=0.10	-
4209	448466.25	1315914.18	Аналитический метод	(Mt)=0.10	-
4210	448468.99	1315909.68	Аналитический метод	(Mt)=0.10	-
4211	448470.82	1315907.31	Аналитический метод	(Mt)=0.10	-
4212	448474.47	1315903.90	Аналитический метод	(Mt)=0.10	-
4213	448479.41	1315900.15	Аналитический метод	(Mt)=0.10	-
4214	448506.56	1315880.33	Аналитический метод	(Mt)=0.10	-
4215	448453.77	1315742.26	Аналитический метод	(Mt)=0.10	-
4216	448380.02	1315575.78	Аналитический метод	(Mt)=0.10	-
4217	448269.96	1315290.04	Аналитический метод	(Mt)=0.10	-
4218	448158.28	1314996.26	Аналитический метод	(Mt)=0.10	-
4219	448009.23	1314603.21	Аналитический метод	(Mt)=0.10	-
4220	447941.96	1314371.75	Аналитический метод	(Mt)=0.10	-
4221	447894.87	1314193.56	Аналитический метод	(Mt)=0.10	-
4222	447801.44	1314015.02	Аналитический метод	(Mt)=0.10	-
4223	447682.24	1313777.98	Аналитический метод	(Mt)=0.10	-
4224	447643.51	1313681.55	Аналитический метод	(Mt)=0.10	-

4225	447518.69	1313348.83	Аналитический метод	(Mt)=0.10	-
4226	447404.20	1313062.88	Аналитический метод	(Mt)=0.10	-
4227	447290.19	1312765.09	Аналитический метод	(Mt)=0.10	-
4228	447163.83	1312440.10	Аналитический метод	(Mt)=0.10	-
4229	447138.91	1312341.78	Аналитический метод	(Mt)=0.10	-
4230	447131.22	1312318.47	Аналитический метод	(Mt)=0.10	-
4231	447047.62	1312312.71	Аналитический метод	(Mt)=0.10	-
4232	447041.82	1312311.67	Аналитический метод	(Mt)=0.10	-
4233	447038.98	1312310.71	Аналитический метод	(Mt)=0.10	-
4234	447036.27	1312309.41	Аналитический метод	(Mt)=0.10	-
4235	447033.74	1312307.80	Аналитический метод	(Mt)=0.10	-
4236	447031.42	1312305.90	Аналитический метод	(Mt)=0.10	-
4237	447029.35	1312303.74	Аналитический метод	(Mt)=0.10	-
4238	447027.55	1312301.34	Аналитический метод	(Mt)=0.10	-
4239	447026.51	1312299.63	Аналитический метод	(Mt)=0.10	-
4240	447023.60	1312294.09	Аналитический метод	(Mt)=0.10	-
4241	447022.33	1312290.30	Аналитический метод	(Mt)=0.10	-
4242	446888.82	1311752.35	Аналитический метод	(Mt)=0.10	-
4243	446888.82	1311746.36	Аналитический метод	(Mt)=0.10	-
4244	446952.49	1311221.59	Аналитический метод	(Mt)=0.10	-
4245	446954.75	1311212.30	Аналитический метод	(Mt)=0.10	-
4246	446957.07	1311206.78	Аналитический метод	(Mt)=0.10	-
4247	446962.71	1311197.10	Аналитический метод	(Mt)=0.10	-
4248	447116.46	1310979.52	Аналитический метод	(Mt)=0.10	-
4249	447113.57	1310832.84	Аналитический метод	(Mt)=0.10	-
4250	447114.20	1310823.51	Аналитический метод	(Mt)=0.10	-
4251	447114.86	1310820.59	Аналитический метод	(Mt)=0.10	-
4252	447115.87	1310817.76	Аналитический метод	(Mt)=0.10	-
4253	447117.21	1310815.08	Аналитический метод	(Mt)=0.10	-

4254	447118.86	1310812.58	Аналитический метод	(Mt)=0.10	-
4255	447120.80	1310810.29	Аналитический метод	(Mt)=0.10	-
4256	447122.23	1310808.90	Аналитический метод	(Mt)=0.10	-
4257	447127.27	1310804.53	Аналитический метод	(Mt)=0.10	-
4258	447227.04	1310729.63	Аналитический метод	(Mt)=0.10	-
4259	447243.79	1310649.18	Аналитический метод	(Mt)=0.10	-
4260	447307.63	1310364.34	Аналитический метод	(Mt)=0.10	-
4261	447385.12	1310010.90	Аналитический метод	(Mt)=0.10	-
4262	447430.48	1309794.04	Аналитический метод	(Mt)=0.10	-
4263	447428.15	1309756.12	Аналитический метод	(Mt)=0.10	-
4264	447419.61	1309726.40	Аналитический метод	(Mt)=0.10	-
4265	447325.45	1309506.84	Аналитический метод	(Mt)=0.10	-
4266	447169.76	1309143.05	Аналитический метод	(Mt)=0.10	-
4267	447062.02	1308898.24	Аналитический метод	(Mt)=0.10	-
4268	446932.37	1308609.70	Аналитический метод	(Mt)=0.10	-
4269	446816.41	1308341.30	Аналитический метод	(Mt)=0.10	-
4270	446815.57	1308338.42	Аналитический метод	(Mt)=0.10	-
4271	446815.09	1308335.47	Аналитический метод	(Mt)=0.10	-
4272	446814.95	1308332.47	Аналитический метод	(Mt)=0.10	-
4273	446815.18	1308329.48	Аналитический метод	(Mt)=0.10	-
4274	446817.63	1308312.49	Аналитический метод	(Mt)=0.10	-
4275	446818.51	1308309.62	Аналитический метод	(Mt)=0.10	-
4276	446820.19	1308306.00	Аналитический метод	(Mt)=0.10	-
4277	446872.66	1308213.47	Аналитический метод	(Mt)=0.10	-
4278	446872.66	1308206.04	Аналитический метод	(Mt)=0.10	-
4279	446779.79	1308081.47	Аналитический метод	(Mt)=0.10	-
4280	446595.10	1307820.55	Аналитический метод	(Mt)=0.10	-
4281	446481.65	1307666.63	Аналитический метод	(Mt)=0.10	-
4282	446277.83	1307390.85	Аналитический метод	(Mt)=0.10	-

4283	446026.39	1307065.08	Аналитический метод	(Mt)=0.10	-
4284	445914.97	1306930.49	Аналитический метод	(Mt)=0.10	-
4285	445747.31	1306666.75	Аналитический метод	(Mt)=0.10	-
4286	445569.20	1306376.11	Аналитический метод	(Mt)=0.10	-
4287	445369.95	1306047.26	Аналитический метод	(Mt)=0.10	-
4288	445249.28	1305842.91	Аналитический метод	(Mt)=0.10	-
4289	445111.03	1305633.72	Аналитический метод	(Mt)=0.10	-
4290	445004.71	1305467.17	Аналитический метод	(Mt)=0.10	-
4291	444920.43	1305312.81	Аналитический метод	(Mt)=0.10	-
4292	444874.37	1305221.75	Аналитический метод	(Mt)=0.10	-
4293	444783.02	1305036.14	Аналитический метод	(Mt)=0.10	-
4294	444611.63	1304667.94	Аналитический метод	(Mt)=0.10	-
4295	444531.84	1304507.18	Аналитический метод	(Mt)=0.10	-
4296	444351.91	1304118.29	Аналитический метод	(Mt)=0.10	-
4297	444109.25	1303611.99	Аналитический метод	(Mt)=0.10	-
4298	443937.69	1303250.31	Аналитический метод	(Mt)=0.10	-
4299	443884.34	1303135.53	Аналитический метод	(Mt)=0.10	-
4300	443708.98	1302686.42	Аналитический метод	(Mt)=0.10	-
4301	443572.56	1302302.55	Аналитический метод	(Mt)=0.10	-
4302	443458.30	1301983.68	Аналитический метод	(Mt)=0.10	-
4303	443446.44	1301984.55	Аналитический метод	(Mt)=0.10	-
4304	443443.46	1301984.24	Аналитический метод	(Mt)=0.10	-
4305	443440.53	1301983.57	Аналитический метод	(Mt)=0.10	-
4306	443436.15	1301982.08	Аналитический метод	(Mt)=0.10	-
4307	443433.44	1301980.81	Аналитический метод	(Mt)=0.10	-
4308	443430.90	1301979.21	Аналитический метод	(Mt)=0.10	-
4309	443428.57	1301977.33	Аналитический метод	(Mt)=0.10	-
4310	443426.48	1301975.18	Аналитический метод	(Mt)=0.10	-
4311	443424.24	1301972.24	Аналитический метод	(Mt)=0.10	-

4312	443422.56	1301969.60	Аналитический метод	(Mt)=0.10	-
4313	443418.69	1301961.07	Аналитический метод	(Mt)=0.10	-
4314	443362.75	1301805.64	Аналитический метод	(Mt)=0.10	-
4315	443255.33	1301505.08	Аналитический метод	(Mt)=0.10	-
4316	443252.80	1301494.50	Аналитический метод	(Mt)=0.10	-
4317	443226.37	1301395.78	Аналитический метод	(Mt)=0.10	-
4318	443154.15	1301120.29	Аналитический метод	(Mt)=0.10	-
4319	443142.49	1301077.72	Аналитический метод	(Mt)=0.10	-
4320	443139.45	1301063.53	Аналитический метод	(Mt)=0.10	-
4321	443139.32	1301061.53	Аналитический метод	(Mt)=0.10	-
4322	443139.27	1301055.78	Аналитический метод	(Mt)=0.10	-
4323	443139.64	1301052.81	Аналитический метод	(Mt)=0.10	-
4324	443140.36	1301049.90	Аналитический метод	(Mt)=0.10	-
4325	443141.42	1301047.09	Аналитический метод	(Mt)=0.10	-
4326	443142.81	1301044.44	Аналитический метод	(Mt)=0.10	-
4327	443145.67	1301040.10	Аналитический метод	(Mt)=0.10	-
4328	443148.68	1301035.93	Аналитический метод	(Mt)=0.10	-
4329	443214.13	1300941.88	Аналитический метод	(Mt)=0.10	-
4330	443212.29	1300846.69	Аналитический метод	(Mt)=0.10	-
4331	443212.05	1300802.57	Аналитический метод	(Mt)=0.10	-
4332	443211.43	1300782.98	Аналитический метод	(Mt)=0.10	-
4333	443211.96	1300772.03	Аналитический метод	(Mt)=0.10	-
4334	443217.86	1300588.91	Аналитический метод	(Mt)=0.10	-
4335	443224.61	1300408.80	Аналитический метод	(Mt)=0.10	-
4336	443225.71	1300364.14	Аналитический метод	(Mt)=0.10	-
4337	443226.59	1300347.63	Аналитический метод	(Mt)=0.10	-
4338	443226.94	1300345.05	Аналитический метод	(Mt)=0.10	-
4339	443227.68	1300342.14	Аналитический метод	(Mt)=0.10	-
4340	443228.76	1300339.35	Аналитический метод	(Mt)=0.10	-

4341	443230.71	1300335.86	Аналитический метод	(Mt)=0.10	-
4342	443255.87	1300298.17	Аналитический метод	(Mt)=0.10	-
4343	443329.77	1300189.28	Аналитический метод	(Mt)=0.10	-
4344	443343.38	1300168.42	Аналитический метод	(Mt)=0.10	-
4345	443511.35	1299894.72	Аналитический метод	(Mt)=0.10	-
4346	443598.00	1299755.18	Аналитический метод	(Mt)=0.10	-
4347	443604.27	1299744.63	Аналитический метод	(Mt)=0.10	-
4348	443609.29	1299735.74	Аналитический метод	(Mt)=0.10	-
4349	443628.40	1299703.06	Аналитический метод	(Mt)=0.10	-
4350	443671.88	1299627.38	Аналитический метод	(Mt)=0.10	-
4351	443712.09	1299554.63	Аналитический метод	(Mt)=0.10	-
4352	443746.67	1299494.35	Аналитический метод	(Mt)=0.10	-
4353	443794.15	1299409.91	Аналитический метод	(Mt)=0.10	-
4354	443820.61	1299356.92	Аналитический метод	(Mt)=0.10	-
4355	443871.42	1299254.09	Аналитический метод	(Mt)=0.10	-
4356	443923.38	1299152.14	Аналитический метод	(Mt)=0.10	-
4357	443959.00	1299077.97	Аналитический метод	(Mt)=0.10	-
4358	443975.31	1299044.69	Аналитический метод	(Mt)=0.10	-
4359	444018.06	1298960.23	Аналитический метод	(Mt)=0.10	-
4360	443985.58	1298900.72	Аналитический метод	(Mt)=0.10	-
4361	443870.53	1298687.56	Аналитический метод	(Mt)=0.10	-
4362	443838.57	1298629.75	Аналитический метод	(Mt)=0.10	-
4363	443773.37	1298510.04	Аналитический метод	(Mt)=0.10	-
4364	443769.61	1298501.85	Аналитический метод	(Mt)=0.10	-
4365	443766.37	1298492.98	Аналитический метод	(Mt)=0.10	-
4366	443741.58	1298421.46	Аналитический метод	(Mt)=0.10	-
4367	443630.82	1298101.18	Аналитический метод	(Mt)=0.10	-
4368	443630.24	1298099.25	Аналитический метод	(Mt)=0.10	-
4369	443624.70	1298077.31	Аналитический метод	(Mt)=0.10	-

4370	443624.01	1298070.68	Аналитический метод	(Mt)=0.10	-
4371	443624.00	1298067.69	Аналитический метод	(Mt)=0.10	-
4372	443624.36	1298064.71	Аналитический метод	(Mt)=0.10	-
4373	443626.45	1298053.12	Аналитический метод	(Mt)=0.10	-
4374	443635.76	1297996.08	Аналитический метод	(Mt)=0.10	-
4375	443645.59	1297941.05	Аналитический метод	(Mt)=0.10	-
4376	443646.43	1297928.67	Аналитический метод	(Mt)=0.10	-
4377	443646.66	1297909.14	Аналитический метод	(Mt)=0.10	-
4378	443653.48	1297663.92	Аналитический метод	(Mt)=0.10	-
4379	443657.94	1297484.58	Аналитический метод	(Mt)=0.10	-
4380	443658.12	1297465.34	Аналитический метод	(Mt)=0.10	-
4381	443666.04	1297169.60	Аналитический метод	(Mt)=0.10	-
4382	443667.02	1297125.44	Аналитический метод	(Mt)=0.10	-
4383	443672.89	1296894.65	Аналитический метод	(Mt)=0.10	-
4384	443672.89	1296883.63	Аналитический метод	(Mt)=0.10	-
4385	443653.21	1296847.11	Аналитический метод	(Mt)=0.10	-
4386	443594.61	1296737.49	Аналитический метод	(Mt)=0.10	-
4387	443592.58	1296734.22	Аналитический метод	(Mt)=0.10	-
4388	443564.05	1296692.44	Аналитический метод	(Mt)=0.10	-
4389	443401.81	1296461.18	Аналитический метод	(Mt)=0.10	-
4390	443365.27	1296410.89	Аналитический метод	(Mt)=0.10	-
4391	443294.54	1296311.46	Аналитический метод	(Mt)=0.10	-
4392	443127.61	1296080.18	Аналитический метод	(Mt)=0.10	-
4393	443084.61	1296019.93	Аналитический метод	(Mt)=0.10	-
4394	443064.17	1295992.26	Аналитический метод	(Mt)=0.10	-
4395	443058.90	1295983.57	Аналитический метод	(Mt)=0.10	-
4396	443037.39	1295955.45	Аналитический метод	(Mt)=0.10	-
4397	442981.01	1295880.15	Аналитический метод	(Mt)=0.10	-
4398	442926.47	1295808.05	Аналитический метод	(Mt)=0.10	-

4399	442912.84	1295791.37	Аналитический метод	(Mt)=0.10	-
4400	442904.42	1295780.35	Аналитический метод	(Mt)=0.10	-
4401	442762.94	1295601.69	Аналитический метод	(Mt)=0.10	-
4402	442732.38	1295553.11	Аналитический метод	(Mt)=0.10	-
4403	442708.77	1295514.64	Аналитический метод	(Mt)=0.10	-
4404	442694.03	1295491.08	Аналитический метод	(Mt)=0.10	-
4405	442664.86	1295444.82	Аналитический метод	(Mt)=0.10	-
4406	442659.00	1295434.34	Аналитический метод	(Mt)=0.10	-
4407	442655.49	1295429.49	Аналитический метод	(Mt)=0.10	-
4408	442590.30	1295342.38	Аналитический метод	(Mt)=0.10	-
4409	442577.33	1295327.53	Аналитический метод	(Mt)=0.10	-
4410	442524.46	1295258.38	Аналитический метод	(Mt)=0.10	-
4411	442412.42	1295106.69	Аналитический метод	(Mt)=0.10	-
4412	442409.96	1295102.00	Аналитический метод	(Mt)=0.10	-
4413	442407.54	1295098.86	Аналитический метод	(Mt)=0.10	-
4414	442406.51	1295097.15	Аналитический метод	(Mt)=0.10	-
4415	442396.60	1295079.19	Аналитический метод	(Mt)=0.10	-
4416	442264.98	1294856.06	Аналитический метод	(Mt)=0.10	-
4417	442261.04	1294847.63	Аналитический метод	(Mt)=0.10	-
4418	442259.82	1294842.79	Аналитический метод	(Mt)=0.10	-
4419	442258.66	1294834.92	Аналитический метод	(Mt)=0.10	-
4420	442240.03	1294746.14	Аналитический метод	(Mt)=0.10	-
4421	442213.88	1294615.20	Аналитический метод	(Mt)=0.10	-
4422	442165.27	1294369.49	Аналитический метод	(Mt)=0.10	-
4423	442066.18	1293872.59	Аналитический метод	(Mt)=0.10	-
4424	442016.98	1293633.60	Аналитический метод	(Mt)=0.10	-
4425	441980.49	1293444.39	Аналитический метод	(Mt)=0.10	-
4426	441975.54	1293431.57	Аналитический метод	(Mt)=0.10	-
4427	441937.22	1293352.94	Аналитический метод	(Mt)=0.10	-

4428	441923.33	1293325.89	Аналитический метод	(Mt)=0.10	-
4429	441907.72	1293306.62	Аналитический метод	(Mt)=0.10	-
4430	441740.00	1293098.89	Аналитический метод	(Mt)=0.10	-
4431	441725.35	1293082.42	Аналитический метод	(Mt)=0.10	-
4432	441567.73	1292903.08	Аналитический метод	(Mt)=0.10	-
4433	441495.53	1292819.93	Аналитический метод	(Mt)=0.10	-
4434	441282.47	1292576.80	Аналитический метод	(Mt)=0.10	-
4435	441272.11	1292566.13	Аналитический метод	(Mt)=0.10	-
4436	441166.21	1292443.23	Аналитический метод	(Mt)=0.10	-
4437	441049.64	1292307.59	Аналитический метод	(Mt)=0.10	-
4438	440856.26	1292083.07	Аналитический метод	(Mt)=0.10	-
4439	440843.18	1292068.37	Аналитический метод	(Mt)=0.10	-
4440	440692.11	1291893.34	Аналитический метод	(Mt)=0.10	-
4441	440674.21	1291874.88	Аналитический метод	(Mt)=0.10	-
4442	440523.74	1291711.34	Аналитический метод	(Mt)=0.10	-
4443	440466.48	1291650.22	Аналитический метод	(Mt)=0.10	-
4444	440432.30	1291612.92	Аналитический метод	(Mt)=0.10	-
4445	440174.44	1291336.51	Аналитический метод	(Mt)=0.10	-
4446	440162.30	1291322.88	Аналитический метод	(Mt)=0.10	-
4447	440126.29	1291284.36	Аналитический метод	(Mt)=0.10	-
4448	440094.65	1291250.10	Аналитический метод	(Mt)=0.10	-
4449	440069.61	1291223.08	Аналитический метод	(Mt)=0.10	-
4450	440028.35	1291176.85	Аналитический метод	(Mt)=0.10	-
4451	439984.35	1291128.03	Аналитический метод	(Mt)=0.10	-
4452	439735.85	1290849.48	Аналитический метод	(Mt)=0.10	-
4453	439721.46	1290833.39	Аналитический метод	(Mt)=0.10	-
4454	439674.84	1290780.02	Аналитический метод	(Mt)=0.10	-
4455	439516.97	1290598.29	Аналитический метод	(Mt)=0.10	-
4456	439492.85	1290571.65	Аналитический метод	(Mt)=0.10	-

4457	439451.47	1290522.63	Аналитический метод	(Mt)=0.10	-
4458	439437.24	1290508.97	Аналитический метод	(Mt)=0.10	-
4459	439304.39	1290374.23	Аналитический метод	(Mt)=0.10	-
4460	439259.91	1290329.98	Аналитический метод	(Mt)=0.10	-
4461	439204.58	1290272.75	Аналитический метод	(Mt)=0.10	-
4462	439163.55	1290228.05	Аналитический метод	(Mt)=0.10	-
4463	439106.48	1290165.25	Аналитический метод	(Mt)=0.10	-
4464	439082.13	1290136.33	Аналитический метод	(Mt)=0.10	-
4465	439080.58	1290133.76	Аналитический метод	(Mt)=0.10	-
4466	439079.01	1290130.09	Аналитический метод	(Mt)=0.10	-
4467	439078.45	1290128.17	Аналитический метод	(Mt)=0.10	-
4468	439077.09	1290121.95	Аналитический метод	(Mt)=0.10	-
4469	439076.90	1290118.95	Аналитический метод	(Mt)=0.10	-
4470	439077.07	1290115.96	Аналитический метод	(Mt)=0.10	-
4471	439077.60	1290113.01	Аналитический метод	(Mt)=0.10	-
4472	439079.02	1290107.66	Аналитический метод	(Mt)=0.10	-
4473	439080.17	1290104.90	Аналитический метод	(Mt)=0.10	-
4474	439082.21	1290101.46	Аналитический метод	(Mt)=0.10	-
4475	439099.97	1290076.37	Аналитический метод	(Mt)=0.10	-
4476	439044.64	1289962.72	Аналитический метод	(Mt)=0.10	-
4477	438969.16	1289803.77	Аналитический метод	(Mt)=0.10	-
4478	438875.31	1289585.52	Аналитический метод	(Mt)=0.10	-
4479	438711.40	1289168.99	Аналитический метод	(Mt)=0.10	-
4480	438691.09	1289126.88	Аналитический метод	(Mt)=0.10	-
4481	438661.99	1289078.05	Аналитический метод	(Mt)=0.10	-
4482	438651.93	1289066.01	Аналитический метод	(Mt)=0.10	-
4483	438629.46	1289070.71	Аналитический метод	(Mt)=0.10	-
4484	438627.46	1289070.86	Аналитический метод	(Mt)=0.10	-
4485	438621.21	1289070.95	Аналитический метод	(Mt)=0.10	-

4486	438619.22	1289070.74	Аналитический метод	(Mt)=0.10	-
4487	438613.50	1289069.75	Аналитический метод	(Mt)=0.10	-
4488	438610.64	1289068.83	Аналитический метод	(Mt)=0.10	-
4489	438607.92	1289067.57	Аналитический метод	(Mt)=0.10	-
4490	438605.37	1289066.00	Аналитический метод	(Mt)=0.10	-
4491	438603.02	1289064.13	Аналитический метод	(Mt)=0.10	-
4492	438597.30	1289058.80	Аналитический метод	(Mt)=0.10	-
4493	438541.32	1288996.73	Аналитический метод	(Mt)=0.10	-
4494	438443.79	1288887.79	Аналитический метод	(Mt)=0.10	-
4495	438390.96	1288829.14	Аналитический метод	(Mt)=0.10	-
4496	438212.72	1288627.52	Аналитический метод	(Mt)=0.10	-
4497	438094.17	1288494.53	Аналитический метод	(Mt)=0.10	-
4498	437989.17	1288519.90	Аналитический метод	(Mt)=0.10	-
4499	437915.04	1288537.06	Аналитический метод	(Mt)=0.10	-
4500	437813.09	1288561.86	Аналитический метод	(Mt)=0.10	-
4501	437799.24	1288563.64	Аналитический метод	(Mt)=0.10	-
4502	437796.25	1288563.59	Аналитический метод	(Mt)=0.10	-
4503	437793.28	1288563.18	Аналитический метод	(Mt)=0.10	-
4504	437790.38	1288562.41	Аналитический метод	(Mt)=0.10	-
4505	437788.50	1288561.71	Аналитический метод	(Mt)=0.10	-
4506	437783.75	1288559.58	Аналитический метод	(Mt)=0.10	-
4507	437781.20	1288557.99	Аналитический метод	(Mt)=0.10	-
4508	437778.87	1288556.11	Аналитический метод	(Mt)=0.10	-
4509	437776.77	1288553.97	Аналитический метод	(Mt)=0.10	-
4510	437774.95	1288551.58	Аналитический метод	(Mt)=0.10	-
4511	437773.43	1288549.00	Аналитический метод	(Mt)=0.10	-
4512	437769.81	1288541.41	Аналитический метод	(Mt)=0.10	-
4513	437741.95	1288449.96	Аналитический метод	(Mt)=0.10	-
4514	437695.91	1288295.48	Аналитический метод	(Mt)=0.10	-

4515	437673.73	1288224.25	Аналитический метод	(Mt)=0.10	-
4516	437646.41	1288133.20	Аналитический метод	(Mt)=0.10	-
4517	437625.51	1288066.24	Аналитический метод	(Mt)=0.10	-
4518	437599.19	1287980.77	Аналитический метод	(Mt)=0.10	-
4519	437584.36	1287976.09	Аналитический метод	(Mt)=0.10	-
4520	437500.67	1287953.69	Аналитический метод	(Mt)=0.10	-
4521	437368.62	1287914.53	Аналитический метод	(Mt)=0.10	-
4522	437319.16	1287901.84	Аналитический метод	(Mt)=0.10	-
4523	437316.42	1287900.61	Аналитический метод	(Mt)=0.10	-
4524	437313.86	1287899.06	Аналитический метод	(Mt)=0.10	-
4525	437309.46	1287895.92	Аналитический метод	(Mt)=0.10	-
4526	437307.26	1287893.87	Аналитический метод	(Mt)=0.10	-
4527	437305.34	1287891.57	Аналитический метод	(Mt)=0.10	-
4528	437303.69	1287889.06	Аналитический метод	(Mt)=0.10	-
4529	437302.37	1287886.38	Аналитический метод	(Mt)=0.10	-
4530	437300.89	1287881.61	Аналитический метод	(Mt)=0.10	-
4531	437299.85	1287874.84	Аналитический метод	(Mt)=0.10	-
4532	437299.76	1287871.84	Аналитический метод	(Mt)=0.10	-
4533	437300.20	1287867.87	Аналитический метод	(Mt)=0.10	-
4534	437303.07	1287853.43	Аналитический метод	(Mt)=0.10	-
4535	437319.16	1287795.08	Аналитический метод	(Mt)=0.10	-
4536	437339.86	1287711.67	Аналитический метод	(Mt)=0.10	-
4537	437369.92	1287598.63	Аналитический метод	(Mt)=0.10	-
4538	437378.91	1287560.88	Аналитический метод	(Mt)=0.10	-
4539	437393.87	1287503.88	Аналитический метод	(Mt)=0.10	-
4540	437384.45	1287487.07	Аналитический метод	(Mt)=0.10	-
4541	437363.20	1287449.89	Аналитический метод	(Mt)=0.10	-
4542	437073.81	1286941.06	Аналитический метод	(Mt)=0.10	-
4543	437046.38	1286894.41	Аналитический метод	(Mt)=0.10	-

4544	436944.21	1286712.75	Аналитический метод	(Mt)=0.10	-
4545	436862.46	1286568.96	Аналитический метод	(Mt)=0.10	-
4546	436817.79	1286492.03	Аналитический метод	(Mt)=0.10	-
4547	436739.34	1286352.55	Аналитический метод	(Mt)=0.10	-
4548	436699.27	1286283.74	Аналитический метод	(Mt)=0.10	-
4549	436618.45	1286140.31	Аналитический метод	(Mt)=0.10	-
4550	436562.52	1286042.71	Аналитический метод	(Mt)=0.10	-
4551	436454.06	1285852.49	Аналитический метод	(Mt)=0.10	-
4552	436349.00	1285667.47	Аналитический метод	(Mt)=0.10	-
4553	436306.66	1285594.40	Аналитический метод	(Mt)=0.10	-
4554	436179.02	1285371.29	Аналитический метод	(Mt)=0.10	-
4555	436017.18	1285206.65	Аналитический метод	(Mt)=0.10	-
4556	435957.73	1285145.13	Аналитический метод	(Mt)=0.10	-
4557	435867.09	1285052.26	Аналитический метод	(Mt)=0.10	-
4558	435797.08	1284981.65	Аналитический метод	(Mt)=0.10	-
4559	435735.26	1284917.35	Аналитический метод	(Mt)=0.10	-
4560	435696.55	1284878.70	Аналитический метод	(Mt)=0.10	-
4561	435596.89	1284776.94	Аналитический метод	(Mt)=0.10	-
4562	435577.00	1284756.32	Аналитический метод	(Mt)=0.10	-
4563	435562.88	1284742.55	Аналитический метод	(Mt)=0.10	-
4564	435556.08	1284734.31	Аналитический метод	(Mt)=0.10	-
4565	435532.60	1284711.87	Аналитический метод	(Mt)=0.10	-
4566	435487.25	1284669.53	Аналитический метод	(Mt)=0.10	-
4567	435416.54	1284600.70	Аналитический метод	(Mt)=0.10	-
4568	435374.39	1284558.24	Аналитический метод	(Mt)=0.10	-
4569	435340.55	1284522.48	Аналитический метод	(Mt)=0.10	-
4570	435327.15	1284509.33	Аналитический метод	(Mt)=0.10	-
4571	435290.94	1284470.96	Аналитический метод	(Mt)=0.10	-
4572	435237.49	1284412.10	Аналитический метод	(Mt)=0.10	-

4573	435187.99	1284359.69	Аналитический метод	(Mt)=0.10	-
4574	435142.33	1284310.21	Аналитический метод	(Mt)=0.10	-
4575	435107.17	1284271.53	Аналитический метод	(Mt)=0.10	-
4576	435055.40	1284214.99	Аналитический метод	(Mt)=0.10	-
4577	434993.06	1284147.80	Аналитический метод	(Mt)=0.10	-
4578	434984.15	1284136.07	Аналитический метод	(Mt)=0.10	-
4579	434982.70	1284133.44	Аналитический метод	(Mt)=0.10	-
4580	434981.59	1284130.65	Аналитический метод	(Mt)=0.10	-
4581	434980.81	1284127.76	Аналитический метод	(Mt)=0.10	-
4582	434980.39	1284124.79	Аналитический метод	(Mt)=0.10	-
4583	434980.19	1284119.83	Аналитический метод	(Mt)=0.10	-
4584	434980.37	1284116.84	Аналитический метод	(Mt)=0.10	-
4585	434980.91	1284113.89	Аналитический метод	(Mt)=0.10	-
4586	434981.80	1284111.03	Аналитический метод	(Mt)=0.10	-
4587	435013.52	1284031.50	Аналитический метод	(Mt)=0.10	-
4588	435056.03	1283919.22	Аналитический метод	(Mt)=0.10	-
4589	435080.54	1283856.04	Аналитический метод	(Mt)=0.10	-
4590	435113.68	1283769.34	Аналитический метод	(Mt)=0.10	-
4591	435141.89	1283694.64	Аналитический метод	(Mt)=0.10	-
4592	435171.57	1283616.84	Аналитический метод	(Mt)=0.10	-
4593	435208.03	1283522.15	Аналитический метод	(Mt)=0.10	-
4594	435240.68	1283434.86	Аналитический метод	(Mt)=0.10	-
4595	435276.39	1283344.09	Аналитический метод	(Mt)=0.10	-
4596	435303.38	1283274.30	Аналитический метод	(Mt)=0.10	-
4597	435327.73	1283209.62	Аналитический метод	(Mt)=0.10	-
4598	435327.51	1283204.20	Аналитический метод	(Mt)=0.10	-
4599	435326.21	1283161.06	Аналитический метод	(Mt)=0.10	-
4600	435324.72	1283071.62	Аналитический метод	(Mt)=0.10	-
4601	435325.44	1283060.11	Аналитический метод	(Mt)=0.10	-

4602	435327.15	1283052.90	Аналитический метод	(Mt)=0.10	-
4603	435328.27	1283050.12	Аналитический метод	(Mt)=0.10	-
4604	435329.71	1283047.49	Аналитический метод	(Mt)=0.10	-
4605	435331.46	1283045.06	Аналитический метод	(Mt)=0.10	-
4606	435333.49	1283042.85	Аналитический метод	(Mt)=0.10	-
4607	435337.41	1283039.76	Аналитический метод	(Mt)=0.10	-
4608	435349.49	1283032.05	Аналитический метод	(Mt)=0.10	-
4609	435404.95	1282995.62	Аналитический метод	(Mt)=0.10	-
4610	435410.54	1282991.42	Аналитический метод	(Mt)=0.10	-
4611	435411.17	1282989.01	Аналитический метод	(Mt)=0.10	-
4612	435420.69	1282946.95	Аналитический метод	(Mt)=0.10	-
4613	435445.18	1282842.20	Аналитический метод	(Mt)=0.10	-
4614	435460.59	1282779.61	Аналитический метод	(Mt)=0.10	-
4615	435480.03	1282691.07	Аналитический метод	(Mt)=0.10	-
4616	435484.85	1282668.23	Аналитический метод	(Mt)=0.10	-
4617	435485.89	1282665.42	Аналитический метод	(Mt)=0.10	-
4618	435487.26	1282662.76	Аналитический метод	(Mt)=0.10	-
4619	435488.94	1282660.27	Аналитический метод	(Mt)=0.10	-
4620	435490.91	1282658.01	Аналитический метод	(Mt)=0.10	-
4621	435495.85	1282653.10	Аналитический метод	(Mt)=0.10	-
4622	435498.24	1282651.29	Аналитический метод	(Mt)=0.10	-
4623	435499.95	1282650.25	Аналитический метод	(Mt)=0.10	-
4624	435513.45	1282642.76	Аналитический метод	(Mt)=0.10	-
4625	435555.17	1282619.93	Аналитический метод	(Mt)=0.10	-
4626	435566.92	1282590.57	Аналитический метод	(Mt)=0.10	-
4627	435576.67	1282566.93	Аналитический метод	(Mt)=0.10	-
4628	435577.57	1282563.13	Аналитический метод	(Mt)=0.10	-
4629	435577.26	1282554.18	Аналитический метод	(Mt)=0.10	-
4630	435583.51	1282464.31	Аналитический метод	(Mt)=0.10	-

4631	435585.67	1282427.92	Аналитический метод	(Mt)=0.10	-
4632	435587.53	1282385.85	Аналитический метод	(Mt)=0.10	-
4633	435587.67	1282367.77	Аналитический метод	(Mt)=0.10	-
4634	435586.67	1282361.09	Аналитический метод	(Mt)=0.10	-
4635	435581.40	1282307.61	Аналитический метод	(Mt)=0.10	-
4636	435569.43	1282181.27	Аналитический метод	(Mt)=0.10	-
4637	435567.45	1282157.47	Аналитический метод	(Mt)=0.10	-
4638	435565.87	1282144.74	Аналитический метод	(Mt)=0.10	-
4639	435558.25	1282043.60	Аналитический метод	(Mt)=0.10	-
4640	435553.27	1281970.54	Аналитический метод	(Mt)=0.10	-
4641	435549.53	1281919.48	Аналитический метод	(Mt)=0.10	-
4642	435548.64	1281899.20	Аналитический метод	(Mt)=0.10	-
4643	435544.05	1281895.80	Аналитический метод	(Mt)=0.10	-
4644	435521.91	1281881.98	Аналитический метод	(Mt)=0.10	-
4645	435512.93	1281875.19	Аналитический метод	(Mt)=0.10	-
4646	435508.29	1281870.51	Аналитический метод	(Mt)=0.10	-
4647	435506.45	1281868.14	Аналитический метод	(Mt)=0.10	-
4648	435504.90	1281865.58	Аналитический метод	(Mt)=0.10	-
4649	435503.34	1281861.90	Аналитический метод	(Mt)=0.10	-
4650	435502.56	1281859.00	Аналитический метод	(Mt)=0.10	-
4651	435502.05	1281854.04	Аналитический метод	(Mt)=0.10	-
4652	435502.02	1281840.38	Аналитический метод	(Mt)=0.10	-
4653	435504.67	1281640.10	Аналитический метод	(Mt)=0.10	-
4654	435506.82	1281530.55	Аналитический метод	(Mt)=0.10	-
4655	435509.27	1281420.26	Аналитический метод	(Mt)=0.10	-
4656	435509.44	1281397.68	Аналитический метод	(Mt)=0.10	-
4657	435481.16	1281272.95	Аналитический метод	(Mt)=0.10	-
4658	435472.59	1281231.43	Аналитический метод	(Mt)=0.10	-
4659	435472.45	1281228.43	Аналитический метод	(Mt)=0.10	-

4660	435473.10	1281187.22	Аналитический метод	(Mt)=0.10	-
4661	435480.66	1281092.59	Аналитический метод	(Mt)=0.10	-
4662	435482.14	1281069.98	Аналитический метод	(Mt)=0.10	-
4663	435480.57	1281049.38	Аналитический метод	(Mt)=0.10	-
4664	435479.35	1281037.78	Аналитический метод	(Mt)=0.10	-
4665	435465.80	1280961.30	Аналитический метод	(Mt)=0.10	-
4666	435459.92	1280930.53	Аналитический метод	(Mt)=0.10	-
4667	435453.01	1280890.32	Аналитический метод	(Mt)=0.10	-
4668	435431.64	1280769.65	Аналитический метод	(Mt)=0.10	-
4669	435431.61	1280767.65	Аналитический метод	(Mt)=0.10	-
4670	435431.91	1280760.88	Аналитический метод	(Mt)=0.10	-
4671	435432.48	1280757.93	Аналитический метод	(Mt)=0.10	-
4672	435433.40	1280755.08	Аналитический метод	(Mt)=0.10	-
4673	435434.65	1280752.35	Аналитический метод	(Mt)=0.10	-
4674	435436.22	1280749.80	Аналитический метод	(Mt)=0.10	-
4675	435438.08	1280747.45	Аналитический метод	(Mt)=0.10	-
4676	435440.21	1280745.34	Аналитический метод	(Mt)=0.10	-
4677	435442.58	1280743.50	Аналитический метод	(Mt)=0.10	-
4678	435448.06	1280739.88	Аналитический метод	(Mt)=0.10	-
4679	435450.76	1280738.57	Аналитический метод	(Mt)=0.10	-
4680	435493.24	1280721.13	Аналитический метод	(Mt)=0.10	-
4681	435503.96	1280715.41	Аналитический метод	(Mt)=0.10	-
4682	435502.01	1280681.98	Аналитический метод	(Mt)=0.10	-
4683	435507.47	1280650.42	Аналитический метод	(Mt)=0.10	-
4684	435516.48	1280627.08	Аналитический метод	(Mt)=0.10	-
4685	435570.93	1280543.72	Аналитический метод	(Mt)=0.10	-
4686	435590.16	1280517.41	Аналитический метод	(Mt)=0.10	-
4687	435592.29	1280515.30	Аналитический метод	(Mt)=0.10	-
4688	435594.65	1280513.46	Аналитический метод	(Mt)=0.10	-

4689	435597.22	1280511.91	Аналитический метод	(Mt)=0.10	-
4690	435599.96	1280510.68	Аналитический метод	(Mt)=0.10	-
4691	435602.82	1280509.79	Аналитический метод	(Mt)=0.10	-
4692	435605.77	1280509.25	Аналитический метод	(Mt)=0.10	-
4693	435608.76	1280509.06	Аналитический метод	(Mt)=0.10	-
4694	435611.75	1280509.23	Аналитический метод	(Mt)=0.10	-
4695	435614.70	1280509.76	Аналитический метод	(Mt)=0.10	-
4696	435617.57	1280510.65	Аналитический метод	(Mt)=0.10	-
4697	435620.31	1280511.86	Аналитический метод	(Mt)=0.10	-
4698	435622.89	1280513.40	Аналитический метод	(Mt)=0.10	-
4699	435625.26	1280515.23	Аналитический метод	(Mt)=0.10	-
4700	435627.39	1280517.34	Аналитический метод	(Mt)=0.10	-
4701	435629.26	1280519.68	Аналитический метод	(Mt)=0.10	-
4702	435630.84	1280522.23	Аналитический метод	(Mt)=0.10	-
4703	435632.76	1280527.06	Аналитический метод	(Mt)=0.10	-
4704	435678.53	1280466.99	Аналитический метод	(Mt)=0.10	-
4705	435680.71	1280464.93	Аналитический метод	(Mt)=0.10	-
4706	435683.11	1280463.14	Аналитический метод	(Mt)=0.10	-
4707	435685.72	1280461.66	Аналитический метод	(Mt)=0.10	-
4708	435688.48	1280460.49	Аналитический метод	(Mt)=0.10	-
4709	435691.36	1280459.67	Аналитический метод	(Mt)=0.10	-
4710	435694.32	1280459.19	Аналитический метод	(Mt)=0.10	-
4711	435697.32	1280459.08	Аналитический метод	(Mt)=0.10	-
4712	435700.31	1280459.32	Аналитический метод	(Mt)=0.10	-
4713	435703.24	1280459.92	Аналитический метод	(Mt)=0.10	-
4714	435706.09	1280460.86	Аналитический метод	(Mt)=0.10	-
4715	435708.80	1280462.14	Аналитический метод	(Mt)=0.10	-
4716	435711.34	1280463.74	Аналитический метод	(Mt)=0.10	-
4717	435713.67	1280465.63	Аналитический метод	(Mt)=0.10	-

4718	435715.76	1280467.78	Аналитический метод	(Mt)=0.10	-
4719	435717.57	1280470.17	Аналитический метод	(Mt)=0.10	-
4720	435719.08	1280472.76	Аналитический метод	(Mt)=0.10	-
4721	435720.60	1280476.45	Аналитический метод	(Mt)=0.10	-
4722	435721.34	1280479.36	Аналитический метод	(Mt)=0.10	-
4723	435721.73	1280482.33	Аналитический метод	(Mt)=0.10	-
4724	435721.76	1280485.33	Аналитический метод	(Mt)=0.10	-
4725	435721.43	1280488.31	Аналитический метод	(Mt)=0.10	-
4726	435720.74	1280491.23	Аналитический метод	(Mt)=0.10	-
4727	435719.71	1280494.05	Аналитический метод	(Mt)=0.10	-
2143	435718.35	1280496.72	Аналитический метод	(Mt)=0.10	-
4728	435507.02	1280769.52	Аналитический метод	(Mt)=0.10	-
4729	435516.44	1280960.55	Аналитический метод	(Mt)=0.10	-
4730	435515.01	1280952.41	Аналитический метод	(Mt)=0.10	-
4731	435509.16	1280921.83	Аналитический метод	(Mt)=0.10	-
4732	435502.28	1280881.78	Аналитический метод	(Mt)=0.10	-
4733	435483.92	1280779.01	Аналитический метод	(Mt)=0.10	-
4728	435507.02	1280769.52	Аналитический метод	(Mt)=0.10	-
4734	435556.66	1281538.87	Аналитический метод	(Mt)=0.10	-
4735	435568.37	1281726.28	Аналитический метод	(Mt)=0.10	-
4736	435578.20	1281858.92	Аналитический метод	(Mt)=0.10	-
4737	435572.98	1281855.00	Аналитический метод	(Mt)=0.10	-
4738	435552.02	1281841.91	Аналитический метод	(Mt)=0.10	-
4739	435554.67	1281641.00	Аналитический метод	(Mt)=0.10	-
4734	435556.66	1281538.87	Аналитический метод	(Mt)=0.10	-
4740	435569.75	1282668.96	Аналитический метод	(Mt)=0.10	-
4741	435490.11	1282869.62	Аналитический метод	(Mt)=0.10	-

4742	435493.76	1282854.01	Аналитический метод	(Mt)=0.10	-
4743	435509.21	1282791.26	Аналитический метод	(Mt)=0.10	-
4744	435528.90	1282701.64	Аналитический метод	(Mt)=0.10	-
4745	435531.30	1282690.04	Аналитический метод	(Mt)=0.10	-
4740	435569.75	1282668.96	Аналитический метод	(Mt)=0.10	-
4746	435423.46	1283043.27	Аналитический метод	(Mt)=0.10	-
4747	435376.37	1283166.01	Аналитический метод	(Mt)=0.10	-
4748	435376.20	1283160.03	Аналитический метод	(Mt)=0.10	-
4749	435374.72	1283075.26	Аналитический метод	(Mt)=0.10	-
4746	435423.46	1283043.27	Аналитический метод	(Mt)=0.10	-
4750	436255.70	1285404.42	Аналитический метод	(Mt)=0.10	-
4751	436318.51	1285469.50	Аналитический метод	(Mt)=0.10	-
4752	436542.56	1285698.18	Аналитический метод	(Mt)=0.10	-
4753	436653.37	1285812.33	Аналитический метод	(Mt)=0.10	-
4754	436687.51	1285852.50	Аналитический метод	(Mt)=0.10	-
4755	436735.96	1285920.92	Аналитический метод	(Mt)=0.10	-
4756	436790.96	1286003.96	Аналитический метод	(Mt)=0.10	-
4757	436857.57	1286103.75	Аналитический метод	(Mt)=0.10	-
4758	436941.97	1286233.28	Аналитический метод	(Mt)=0.10	-
4759	436968.38	1286274.42	Аналитический метод	(Mt)=0.10	-
4760	436997.86	1286321.83	Аналитический метод	(Mt)=0.10	-
4761	437020.22	1286355.58	Аналитический метод	(Mt)=0.10	-
4762	437086.67	1286459.99	Аналитический метод	(Mt)=0.10	-
4763	437160.11	1286574.48	Аналитический метод	(Mt)=0.10	-
4764	437205.06	1286645.37	Аналитический метод	(Mt)=0.10	-
4765	437259.66	1286729.37	Аналитический метод	(Mt)=0.10	-
4766	437292.01	1286779.82	Аналитический метод	(Mt)=0.10	-
4767	437325.35	1286830.15	Аналитический метод	(Mt)=0.10	-

4768	437399.20	1286940.18	Аналитический метод	(Mt)=0.10	-
4769	437431.37	1286997.25	Аналитический метод	(Mt)=0.10	-
4770	437440.57	1287014.11	Аналитический метод	(Mt)=0.10	-
4771	437460.29	1287058.62	Аналитический метод	(Mt)=0.10	-
4772	437480.20	1287117.48	Аналитический метод	(Mt)=0.10	-
4773	437488.32	1287155.18	Аналитический метод	(Mt)=0.10	-
4774	437522.61	1287298.69	Аналитический метод	(Mt)=0.10	-
4775	437525.17	1287305.19	Аналитический метод	(Mt)=0.10	-
4776	437547.27	1287335.22	Аналитический метод	(Mt)=0.10	-
4777	437579.54	1287369.61	Аналитический метод	(Mt)=0.10	-
4778	437602.02	1287398.78	Аналитический метод	(Mt)=0.10	-
4779	437753.49	1287763.65	Аналитический метод	(Mt)=0.10	-
4780	437871.31	1288045.08	Аналитический метод	(Mt)=0.10	-
4781	437943.86	1288225.63	Аналитический метод	(Mt)=0.10	-
4782	437966.97	1288277.60	Аналитический метод	(Mt)=0.10	-
4783	438001.45	1288344.23	Аналитический метод	(Mt)=0.10	-
4784	438003.57	1288347.61	Аналитический метод	(Mt)=0.10	-
4785	438078.22	1288430.34	Аналитический метод	(Mt)=0.10	-
4786	438090.73	1288444.02	Аналитический метод	(Mt)=0.10	-
4787	438090.32	1288444.08	Аналитический метод	(Mt)=0.10	-
4788	437977.77	1288471.21	Аналитический метод	(Mt)=0.10	-
4789	437903.61	1288488.38	Аналитический метод	(Mt)=0.10	-
4790	437812.69	1288510.63	Аналитический метод	(Mt)=0.10	-
4791	437789.83	1288435.56	Аналитический метод	(Mt)=0.10	-
4792	437743.79	1288281.08	Аналитический метод	(Mt)=0.10	-
4793	437721.59	1288209.75	Аналитический метод	(Mt)=0.10	-
4794	437694.27	1288118.69	Аналитический метод	(Mt)=0.10	-
4795	437673.28	1288051.45	Аналитический метод	(Mt)=0.10	-
4796	437647.73	1287968.72	Аналитический метод	(Mt)=0.10	-

4797	437644.59	1287957.27	Аналитический метод	(Mt)=0.10	-
4798	437643.62	1287954.43	Аналитический метод	(Mt)=0.10	-
4799	437642.32	1287951.73	Аналитический метод	(Mt)=0.10	-
4800	437638.83	1287946.44	Аналитический метод	(Mt)=0.10	-
4801	437637.63	1287944.83	Аналитический метод	(Mt)=0.10	-
4802	437635.61	1287942.62	Аналитический метод	(Mt)=0.10	-
4803	437633.34	1287940.66	Аналитический метод	(Mt)=0.10	-
4804	437630.85	1287938.99	Аналитический метод	(Mt)=0.10	-
4805	437628.17	1287937.64	Аналитический метод	(Mt)=0.10	-
4806	437598.89	1287928.24	Аналитический метод	(Mt)=0.10	-
4807	437514.57	1287905.66	Аналитический метод	(Mt)=0.10	-
4808	437382.35	1287866.45	Аналитический метод	(Mt)=0.10	-
4809	437353.37	1287859.10	Аналитический метод	(Mt)=0.10	-
4810	437367.45	1287808.06	Аналитический метод	(Mt)=0.10	-
4811	437388.23	1287724.31	Аналитический метод	(Mt)=0.10	-
4812	437418.32	1287611.16	Аналитический метод	(Mt)=0.10	-
4813	437427.34	1287573.30	Аналитический метод	(Mt)=0.10	-
4814	437444.08	1287509.52	Аналитический метод	(Mt)=0.10	-
4815	437444.67	1287506.57	Аналитический метод	(Mt)=0.10	-
4816	437445.10	1287500.18	Аналитический метод	(Mt)=0.10	-
4817	437444.99	1287497.19	Аналитический метод	(Mt)=0.10	-
4818	437444.51	1287494.23	Аналитический метод	(Mt)=0.10	-
4819	437443.68	1287491.34	Аналитический метод	(Mt)=0.10	-
4820	437441.22	1287485.91	Аналитический метод	(Mt)=0.10	-
4821	437254.94	1287158.44	Аналитический метод	(Mt)=0.10	-
4822	437210.73	1287080.32	Аналитический метод	(Mt)=0.10	-
4823	437117.17	1286916.15	Аналитический метод	(Mt)=0.10	-
4824	437089.84	1286869.69	Аналитический метод	(Mt)=0.10	-
4825	436987.76	1286688.19	Аналитический метод	(Mt)=0.10	-

4826	436905.87	1286544.14	Аналитический метод	(Mt)=0.10	-
4827	436861.29	1286467.36	Аналитический метод	(Mt)=0.10	-
4828	436782.83	1286327.87	Аналитический метод	(Mt)=0.10	-
4829	436742.74	1286259.04	Аналитический метод	(Mt)=0.10	-
4830	436661.97	1286115.69	Аналитический метод	(Mt)=0.10	-
4831	436605.94	1286017.92	Аналитический метод	(Mt)=0.10	-
4832	436497.53	1285827.79	Аналитический метод	(Mt)=0.10	-
4833	436392.43	1285642.69	Аналитический метод	(Mt)=0.10	-
4834	436350.04	1285569.53	Аналитический метод	(Mt)=0.10	-
4750	436255.70	1285404.42	Аналитический метод	(Mt)=0.10	-
4835	437491.06	1287004.69	Аналитический метод	(Mt)=0.10	-
4836	437506.51	1287016.79	Аналитический метод	(Mt)=0.10	-
4837	437547.36	1287108.83	Аналитический метод	(Mt)=0.10	-
4838	437590.28	1287213.66	Аналитический метод	(Mt)=0.10	-
4839	437671.43	1287403.00	Аналитический метод	(Mt)=0.10	-
4840	437707.90	1287490.00	Аналитический метод	(Mt)=0.10	-
4841	437748.39	1287582.92	Аналитический метод	(Mt)=0.10	-
4842	437824.25	1287761.10	Аналитический метод	(Mt)=0.10	-
4843	437848.56	1287817.66	Аналитический метод	(Mt)=0.10	-
4844	438041.36	1288210.12	Аналитический метод	(Mt)=0.10	-
4845	438087.76	1288303.05	Аналитический метод	(Mt)=0.10	-
4846	438131.56	1288371.40	Аналитический метод	(Mt)=0.10	-
4847	438226.19	1288467.62	Аналитический метод	(Mt)=0.10	-
4848	438489.47	1288780.41	Аналитический метод	(Mt)=0.10	-
4849	438550.79	1288853.77	Аналитический метод	(Mt)=0.10	-
4850	438662.78	1288986.36	Аналитический метод	(Mt)=0.10	-
4851	438681.53	1289008.77	Аналитический метод	(Mt)=0.10	-
4852	438669.61	1289011.27	Аналитический метод	(Mt)=0.10	-

4853	438647.62	1288987.35	Аналитический метод	(Mt)=0.10	-
4854	438558.33	1288885.20	Аналитический метод	(Mt)=0.10	-
4855	438216.59	1288504.59	Аналитический метод	(Mt)=0.10	-
4856	438142.97	1288427.03	Аналитический метод	(Mt)=0.10	-
4857	438115.25	1288396.75	Аналитический метод	(Mt)=0.10	-
4858	438044.36	1288318.35	Аналитический метод	(Mt)=0.10	-
4859	438012.35	1288256.60	Аналитический метод	(Mt)=0.10	-
4860	437990.09	1288206.56	Аналитический метод	(Mt)=0.10	-
4861	437917.64	1288026.27	Аналитический метод	(Mt)=0.10	-
4862	437799.66	1287744.44	Аналитический метод	(Mt)=0.10	-
4863	437646.93	1287376.55	Аналитический метод	(Mt)=0.10	-
4864	437645.11	1287373.00	Аналитический метод	(Mt)=0.10	-
4865	437618.37	1287338.09	Аналитический метод	(Mt)=0.10	-
4866	437586.51	1287304.19	Аналитический метод	(Mt)=0.10	-
4867	437570.05	1287282.07	Аналитический метод	(Mt)=0.10	-
4868	437537.14	1287144.38	Аналитический метод	(Mt)=0.10	-
4869	437528.78	1287105.56	Аналитический метод	(Mt)=0.10	-
4870	437507.29	1287041.52	Аналитический метод	(Mt)=0.10	-
4835	437491.06	1287004.69	Аналитический метод	(Mt)=0.10	-
4871	438717.88	1289052.19	Аналитический метод	(Mt)=0.10	-
4872	438724.08	1289059.60	Аналитический метод	(Mt)=0.10	-
4873	438760.04	1289145.87	Аналитический метод	(Mt)=0.10	-
4874	438795.89	1289236.67	Аналитический метод	(Mt)=0.10	-
4875	438840.70	1289342.79	Аналитический метод	(Mt)=0.10	-
4876	438879.29	1289435.82	Аналитический метод	(Mt)=0.10	-
4877	438911.91	1289515.14	Аналитический метод	(Mt)=0.10	-
4878	438974.25	1289665.80	Аналитический метод	(Mt)=0.10	-
4879	439071.65	1289903.06	Аналитический метод	(Mt)=0.10	-

4880	439014.91	1289783.58	Аналитический метод	(Mt)=0.10	-
4881	438921.69	1289566.85	Аналитический метод	(Mt)=0.10	-
4882	438757.58	1289149.82	Аналитический метод	(Mt)=0.10	-
4883	438735.65	1289104.17	Аналитический метод	(Mt)=0.10	-
4884	438706.23	1289054.63	Аналитический метод	(Mt)=0.10	-
4871	438717.88	1289052.19	Аналитический метод	(Mt)=0.10	-
4885	438809.41	1289216.46	Аналитический метод	(Mt)=0.10	-
4886	438881.26	1289299.01	Аналитический метод	(Mt)=0.10	-
4887	438889.15	1289319.63	Аналитический метод	(Mt)=0.10	-
4888	438899.77	1289357.45	Аналитический метод	(Mt)=0.10	-
4889	438969.29	1289584.32	Аналитический метод	(Mt)=0.10	-
4890	438988.02	1289646.82	Аналитический метод	(Mt)=0.10	-
4891	438962.54	1289585.25	Аналитический метод	(Mt)=0.10	-
4892	438897.78	1289428.20	Аналитический метод	(Mt)=0.10	-
4893	438859.16	1289335.10	Аналитический метод	(Mt)=0.10	-
4894	438814.45	1289229.22	Аналитический метод	(Mt)=0.10	-
4885	438809.41	1289216.46	Аналитический метод	(Mt)=0.10	-
4895	439093.81	1289949.50	Аналитический метод	(Mt)=0.10	-
4896	439137.55	1289999.96	Аналитический метод	(Mt)=0.10	-
4897	439144.50	1290013.44	Аналитический метод	(Mt)=0.10	-
4898	439132.91	1290029.81	Аналитический метод	(Mt)=0.10	-
4895	439093.81	1289949.50	Аналитический метод	(Mt)=0.10	-
4899	439180.35	1290049.33	Аналитический метод	(Mt)=0.10	-
4900	439235.15	1290112.56	Аналитический метод	(Mt)=0.10	-
4901	439282.54	1290167.64	Аналитический метод	(Mt)=0.10	-
4902	439339.30	1290232.54	Аналитический метод	(Mt)=0.10	-
4903	439603.36	1290538.05	Аналитический метод	(Mt)=0.10	-

4904	439668.29	1290612.66	Аналитический метод	(Mt)=0.10	-
4905	439721.11	1290673.99	Аналитический метод	(Mt)=0.10	-
4906	439847.35	1290819.17	Аналитический метод	(Mt)=0.10	-
4907	440004.21	1291000.70	Аналитический метод	(Mt)=0.10	-
4908	440053.14	1291056.38	Аналитический метод	(Mt)=0.10	-
4909	440242.76	1291279.06	Аналитический метод	(Mt)=0.10	-
4910	440310.72	1291354.27	Аналитический метод	(Mt)=0.10	-
4911	440379.66	1291424.02	Аналитический метод	(Mt)=0.10	-
4912	440446.17	1291495.57	Аналитический метод	(Mt)=0.10	-
4913	440516.49	1291563.96	Аналитический метод	(Mt)=0.10	-
4914	440581.97	1291632.89	Аналитический метод	(Mt)=0.10	-
4915	440653.52	1291702.38	Аналитический метод	(Mt)=0.10	-
4916	440723.04	1291772.98	Аналитический метод	(Mt)=0.10	-
4917	440778.96	1291830.33	Аналитический метод	(Mt)=0.10	-
4918	440827.32	1291878.21	Аналитический метод	(Mt)=0.10	-
4919	440903.93	1291967.87	Аналитический метод	(Mt)=0.10	-
4920	440942.83	1292013.76	Аналитический метод	(Mt)=0.10	-
4921	440982.06	1292058.59	Аналитический метод	(Mt)=0.10	-
4922	441059.23	1292149.79	Аналитический метод	(Mt)=0.10	-
4923	441098.39	1292194.52	Аналитический метод	(Mt)=0.10	-
4924	441136.43	1292240.09	Аналитический метод	(Mt)=0.10	-
4925	441175.08	1292285.45	Аналитический метод	(Mt)=0.10	-
4926	441214.36	1292333.25	Аналитический метод	(Mt)=0.10	-
4927	441251.66	1292376.20	Аналитический метод	(Mt)=0.10	-
4928	441293.32	1292420.84	Аналитический метод	(Mt)=0.10	-
4929	441333.71	1292467.34	Аналитический метод	(Mt)=0.10	-
4930	441370.15	1292510.55	Аналитический метод	(Mt)=0.10	-
4931	441406.46	1292555.09	Аналитический метод	(Mt)=0.10	-
4932	441439.77	1292600.68	Аналитический метод	(Mt)=0.10	-

4933	441481.17	1292642.27	Аналитический метод	(Mt)=0.10	-
4934	441517.96	1292684.93	Аналитический метод	(Mt)=0.10	-
4935	441558.53	1292734.64	Аналитический метод	(Mt)=0.10	-
4936	441599.54	1292782.17	Аналитический метод	(Mt)=0.10	-
4937	441636.30	1292832.71	Аналитический метод	(Mt)=0.10	-
4938	441673.78	1292876.01	Аналитический метод	(Mt)=0.10	-
4939	441724.51	1292935.01	Аналитический метод	(Mt)=0.10	-
4940	441762.14	1292979.55	Аналитический метод	(Mt)=0.10	-
4941	441783.17	1293003.61	Аналитический метод	(Mt)=0.10	-
4942	441876.72	1293113.81	Аналитический метод	(Mt)=0.10	-
4943	441914.72	1293157.71	Аналитический метод	(Mt)=0.10	-
4944	441952.73	1293203.10	Аналитический метод	(Mt)=0.10	-
4945	441990.63	1293247.26	Аналитический метод	(Mt)=0.10	-
4946	442029.88	1293293.40	Аналитический метод	(Mt)=0.10	-
4947	442066.66	1293336.14	Аналитический метод	(Mt)=0.10	-
4948	442071.84	1293364.03	Аналитический метод	(Mt)=0.10	-
4949	442097.22	1293478.74	Аналитический метод	(Mt)=0.10	-
4950	442109.52	1293536.49	Аналитический метод	(Mt)=0.10	-
4951	442121.28	1293592.99	Аналитический метод	(Mt)=0.10	-
4952	442133.89	1293650.54	Аналитический метод	(Mt)=0.10	-
4953	442145.68	1293708.96	Аналитический метод	(Mt)=0.10	-
4954	442158.60	1293767.71	Аналитический метод	(Mt)=0.10	-
4955	442167.67	1293824.86	Аналитический метод	(Mt)=0.10	-
4956	442182.96	1293880.82	Аналитический метод	(Mt)=0.10	-
4957	442207.50	1293996.41	Аналитический метод	(Mt)=0.10	-
4958	442232.21	1294112.31	Аналитический метод	(Mt)=0.10	-
4959	442245.24	1294167.86	Аналитический метод	(Mt)=0.10	-
4960	442256.82	1294225.07	Аналитический метод	(Mt)=0.10	-
4961	442269.11	1294283.02	Аналитический метод	(Mt)=0.10	-

4962	442282.44	1294341.21	Аналитический метод	(Mt)=0.10	-
4963	442294.52	1294398.82	Аналитический метод	(Mt)=0.10	-
4964	442307.36	1294455.98	Аналитический метод	(Mt)=0.10	-
4965	442319.44	1294515.43	Аналитический метод	(Mt)=0.10	-
4966	442344.76	1294629.90	Аналитический метод	(Mt)=0.10	-
4967	442356.50	1294685.86	Аналитический метод	(Mt)=0.10	-
4968	442368.79	1294742.54	Аналитический метод	(Mt)=0.10	-
4969	442393.06	1294854.99	Аналитический метод	(Mt)=0.10	-
4970	442393.67	1294856.89	Аналитический метод	(Mt)=0.10	-
4971	442427.49	1294907.26	Аналитический метод	(Mt)=0.10	-
4972	442459.84	1294955.57	Аналитический метод	(Mt)=0.10	-
4973	442493.31	1295004.05	Аналитический метод	(Mt)=0.10	-
4974	442526.13	1295053.97	Аналитический метод	(Mt)=0.10	-
4975	442592.56	1295151.94	Аналитический метод	(Mt)=0.10	-
4976	442625.66	1295200.18	Аналитический метод	(Mt)=0.10	-
4977	442655.72	1295245.47	Аналитический метод	(Mt)=0.10	-
4978	442675.95	1295281.04	Аналитический метод	(Mt)=0.10	-
4979	442692.39	1295300.90	Аналитический метод	(Mt)=0.10	-
4980	442735.28	1295360.95	Аналитический метод	(Mt)=0.10	-
4981	442785.98	1295431.31	Аналитический метод	(Mt)=0.10	-
4982	442840.68	1295508.04	Аналитический метод	(Mt)=0.10	-
4983	442944.15	1295653.16	Аналитический метод	(Mt)=0.10	-
4984	443261.91	1296097.43	Аналитический метод	(Mt)=0.10	-
4985	443323.72	1296184.56	Аналитический метод	(Mt)=0.10	-
4986	443383.41	1296267.47	Аналитический метод	(Mt)=0.10	-
4987	443439.89	1296347.59	Аналитический метод	(Mt)=0.10	-
4988	443553.81	1296509.27	Аналитический метод	(Mt)=0.10	-
4989	443600.25	1296573.72	Аналитический метод	(Mt)=0.10	-
4990	443650.05	1296652.15	Аналитический метод	(Mt)=0.10	-

4991	443714.78	1296733.01	Аналитический метод	(Mt)=0.10	-
4992	443763.71	1296803.48	Аналитический метод	(Mt)=0.10	-
4993	443764.66	1296894.12	Аналитический метод	(Mt)=0.10	-
4994	443759.95	1297261.85	Аналитический метод	(Mt)=0.10	-
4995	443759.16	1297351.95	Аналитический метод	(Mt)=0.10	-
4996	443757.59	1297460.82	Аналитический метод	(Mt)=0.10	-
4997	443756.45	1297556.71	Аналитический метод	(Mt)=0.10	-
4998	443752.49	1297931.60	Аналитический метод	(Mt)=0.10	-
4999	443751.98	1298025.39	Аналитический метод	(Mt)=0.10	-
5000	443752.41	1298028.34	Аналитический метод	(Mt)=0.10	-
5001	443781.56	1298104.04	Аналитический метод	(Mt)=0.10	-
5002	443806.28	1298179.98	Аналитический метод	(Mt)=0.10	-
5003	443834.27	1298253.40	Аналитический метод	(Mt)=0.10	-
5004	444045.38	1298792.72	Аналитический метод	(Mt)=0.10	-
5005	444080.20	1298882.05	Аналитический метод	(Mt)=0.10	-
5006	444113.15	1298968.22	Аналитический метод	(Mt)=0.10	-
5007	444082.82	1299033.18	Аналитический метод	(Mt)=0.10	-
5008	444005.88	1299194.60	Аналитический метод	(Mt)=0.10	-
5009	443965.61	1299278.57	Аналитический метод	(Mt)=0.10	-
5010	443880.91	1299455.66	Аналитический метод	(Mt)=0.10	-
5011	443833.96	1299533.73	Аналитический метод	(Mt)=0.10	-
5012	443794.10	1299599.14	Аналитический метод	(Mt)=0.10	-
5013	443713.14	1299734.19	Аналитический метод	(Mt)=0.10	-
5014	443672.88	1299800.30	Аналитический метод	(Mt)=0.10	-
5015	443622.57	1299883.98	Аналитический метод	(Mt)=0.10	-
5016	443545.47	1300011.56	Аналитический метод	(Mt)=0.10	-
5017	443502.04	1300082.49	Аналитический метод	(Mt)=0.10	-
5018	443482.01	1300113.19	Аналитический метод	(Mt)=0.10	-
5019	443433.93	1300195.57	Аналитический метод	(Mt)=0.10	-

5020	443378.32	1300297.30	Аналитический метод	(Mt)=0.10	-
5021	443344.96	1300386.03	Аналитический метод	(Mt)=0.10	-
5022	443318.81	1300428.90	Аналитический метод	(Mt)=0.10	-
5023	443318.85	1300393.62	Аналитический метод	(Mt)=0.10	-
5024	443486.03	1300094.69	Аналитический метод	(Mt)=0.10	-
5025	443486.43	1300094.18	Аналитический метод	(Mt)=0.10	-
5026	443656.07	1299812.75	Аналитический метод	(Mt)=0.10	-
5027	443765.82	1299629.14	Аналитический метод	(Mt)=0.10	-
5028	443842.98	1299497.21	Аналитический метод	(Mt)=0.10	-
5029	444051.69	1299083.61	Аналитический метод	(Mt)=0.10	-
5030	444091.02	1298998.68	Аналитический метод	(Mt)=0.10	-
5031	444091.42	1298997.77	Аналитический метод	(Mt)=0.10	-
5032	444098.23	1298974.78	Аналитический метод	(Mt)=0.10	-
5033	444098.49	1298973.82	Аналитический метод	(Mt)=0.10	-
5034	444099.03	1298970.87	Аналитический метод	(Mt)=0.10	-
5035	444099.21	1298967.87	Аналитический метод	(Mt)=0.10	-
5036	444096.89	1298945.39	Аналитический метод	(Mt)=0.10	-
5037	444096.59	1298943.41	Аналитический метод	(Mt)=0.10	-
5038	444095.85	1298940.50	Аналитический метод	(Mt)=0.10	-
5039	443841.72	1298315.72	Аналитический метод	(Mt)=0.10	-
5040	443840.42	1298313.01	Аналитический метод	(Mt)=0.10	-
5041	443838.81	1298310.48	Аналитический метод	(Mt)=0.10	-
5042	443836.91	1298308.16	Аналитический метод	(Mt)=0.10	-
5043	443834.75	1298306.09	Аналитический метод	(Mt)=0.10	-
5044	443832.35	1298304.29	Аналитический метод	(Mt)=0.10	-
5045	443829.75	1298302.79	Аналитический метод	(Mt)=0.10	-
5046	443827.00	1298301.61	Аналитический метод	(Mt)=0.10	-
5047	443824.12	1298300.77	Аналитический метод	(Mt)=0.10	-
5048	443821.78	1298300.35	Аналитический метод	(Mt)=0.10	-

5049	443756.59	1298121.20	Аналитический метод	(Mt)=0.10	-
5050	443745.73	1298083.86	Аналитический метод	(Mt)=0.10	-
5051	443748.30	1298081.41	Аналитический метод	(Mt)=0.10	-
5052	443750.18	1298079.07	Аналитический метод	(Mt)=0.10	-
5053	443751.76	1298076.52	Аналитический метод	(Mt)=0.10	-
5054	443753.03	1298073.81	Аналитический метод	(Mt)=0.10	-
5055	443753.97	1298070.96	Аналитический метод	(Mt)=0.10	-
5056	443754.56	1298068.02	Аналитический метод	(Mt)=0.10	-
5057	443754.79	1298065.03	Аналитический метод	(Mt)=0.10	-
5058	443754.66	1298062.03	Аналитический метод	(Mt)=0.10	-
5059	443740.19	1297994.51	Аналитический метод	(Mt)=0.10	-
5060	443739.38	1297991.62	Аналитический метод	(Mt)=0.10	-
5061	443738.66	1297989.76	Аналитический метод	(Mt)=0.10	-
5062	443737.29	1297987.09	Аналитический метод	(Mt)=0.10	-
5063	443735.61	1297984.61	Аналитический метод	(Mt)=0.10	-
5064	443733.65	1297982.34	Аналитический метод	(Mt)=0.10	-
5065	443731.43	1297980.32	Аналитический метод	(Mt)=0.10	-
5066	443729.01	1297978.60	Аналитический метод	(Mt)=0.10	-
5067	443728.00	1297971.12	Аналитический метод	(Mt)=0.10	-
5068	443726.51	1297815.90	Аналитический метод	(Mt)=0.10	-
5069	443731.89	1297688.29	Аналитический метод	(Mt)=0.10	-
5070	443735.06	1297518.37	Аналитический метод	(Mt)=0.10	-
5071	443741.88	1297279.79	Аналитический метод	(Mt)=0.10	-
5072	443749.63	1297093.53	Аналитический метод	(Mt)=0.10	-
5073	443759.23	1296962.33	Аналитический метод	(Mt)=0.10	-
5074	443761.09	1296903.12	Аналитический метод	(Mt)=0.10	-
5075	443761.00	1296900.13	Аналитический метод	(Mt)=0.10	-
5076	443760.56	1296897.16	Аналитический метод	(Mt)=0.10	-
5077	443759.76	1296894.27	Аналитический метод	(Mt)=0.10	-

5078	443758.62	1296891.50	Аналитический метод	(Mt)=0.10	-
5079	443757.16	1296888.88	Аналитический метод	(Mt)=0.10	-
5080	443755.40	1296886.45	Аналитический метод	(Mt)=0.10	-
5081	443753.35	1296884.26	Аналитический метод	(Mt)=0.10	-
5082	443751.06	1296882.32	Аналитический метод	(Mt)=0.10	-
5083	443748.56	1296880.68	Аналитический метод	(Mt)=0.10	-
5084	443746.55	1296879.64	Аналитический метод	(Mt)=0.10	-
5085	443736.95	1296853.26	Аналитический метод	(Mt)=0.10	-
5086	443716.07	1296807.68	Аналитический метод	(Mt)=0.10	-
5087	443691.26	1296757.44	Аналитический метод	(Mt)=0.10	-
5088	443655.12	1296701.02	Аналитический метод	(Mt)=0.10	-
5089	443612.12	1296641.97	Аналитический метод	(Mt)=0.10	-
5090	443591.16	1296609.18	Аналитический метод	(Mt)=0.10	-
5091	443572.62	1296579.75	Аналитический метод	(Mt)=0.10	-
5092	443521.67	1296510.12	Аналитический метод	(Mt)=0.10	-
5093	443498.45	1296474.45	Аналитический метод	(Mt)=0.10	-
5094	443448.36	1296403.04	Аналитический метод	(Mt)=0.10	-
5095	443358.86	1296283.18	Аналитический метод	(Mt)=0.10	-
5096	443311.35	1296217.51	Аналитический метод	(Mt)=0.10	-
5097	443313.40	1296205.52	Аналитический метод	(Mt)=0.10	-
5098	443313.73	1296202.54	Аналитический метод	(Mt)=0.10	-
5099	443313.70	1296199.54	Аналитический метод	(Mt)=0.10	-
5100	443313.31	1296196.57	Аналитический метод	(Mt)=0.10	-
5101	443312.57	1296193.67	Аналитический метод	(Mt)=0.10	-
5102	443311.88	1296191.79	Аналитический метод	(Mt)=0.10	-
5103	443310.57	1296189.09	Аналитический метод	(Mt)=0.10	-
5104	443163.45	1295986.28	Аналитический метод	(Mt)=0.10	-
5105	443145.48	1295955.01	Аналитический метод	(Mt)=0.10	-
5106	443109.90	1295909.45	Аналитический метод	(Mt)=0.10	-

5107	442890.31	1295590.56	Аналитический метод	(Mt)=0.10	-
5108	442682.30	1295300.65	Аналитический метод	(Mt)=0.10	-
5109	442410.51	1294919.19	Аналитический метод	(Mt)=0.10	-
5110	442364.87	1294844.99	Аналитический метод	(Mt)=0.10	-
5111	442339.60	1294780.01	Аналитический метод	(Mt)=0.10	-
5112	442313.50	1294679.14	Аналитический метод	(Mt)=0.10	-
5113	442181.40	1294000.25	Аналитический метод	(Mt)=0.10	-
5114	442080.58	1293477.42	Аналитический метод	(Mt)=0.10	-
5115	442064.96	1293418.60	Аналитический метод	(Mt)=0.10	-
5116	442064.36	1293416.69	Аналитический метод	(Mt)=0.10	-
5117	442013.69	1293304.35	Аналитический метод	(Mt)=0.10	-
5118	442011.76	1293300.86	Аналитический метод	(Mt)=0.10	-
5119	441756.16	1292981.51	Аналитический метод	(Mt)=0.10	-
5120	441245.28	1292399.51	Аналитический метод	(Mt)=0.10	-
5121	440694.45	1291766.97	Аналитический метод	(Mt)=0.10	-
5122	440445.65	1291501.84	Аналитический метод	(Mt)=0.10	-
5123	440136.95	1291165.09	Аналитический метод	(Mt)=0.10	-
5124	439774.76	1290763.18	Аналитический метод	(Mt)=0.10	-
5125	439464.56	1290406.36	Аналитический метод	(Mt)=0.10	-
5126	439305.92	1290247.75	Аналитический метод	(Mt)=0.10	-
5127	439174.07	1290109.49	Аналитический метод	(Mt)=0.10	-
5128	439159.74	1290084.92	Аналитический метод	(Mt)=0.10	-
5129	439157.88	1290081.09	Аналитический метод	(Mt)=0.10	-
4899	439180.35	1290049.33	Аналитический метод	(Mt)=0.10	-
5130	442440.21	1295054.73	Аналитический метод	(Mt)=0.10	-
5131	442413.50	1295009.46	Аналитический метод	(Mt)=0.10	-
5132	442624.23	1295305.31	Аналитический метод	(Mt)=0.10	-
5133	442616.53	1295296.48	Аналитический метод	(Mt)=0.10	-

5134	442564.54	1295228.49	Аналитический метод	(Mt)=0.10	-
5135	442455.12	1295080.51	Аналитический метод	(Mt)=0.10	-
5136	442453.29	1295076.89	Аналитический метод	(Mt)=0.10	-
5137	442451.78	1295074.30	Аналитический метод	(Mt)=0.10	-
5138	442449.13	1295070.90	Аналитический метод	(Mt)=0.10	-
5130	442440.21	1295054.73	Аналитический метод	(Mt)=0.10	-
5139	442751.33	1295488.39	Аналитический метод	(Mt)=0.10	-
5140	442721.68	1295441.31	Аналитический метод	(Mt)=0.10	-
5141	442849.27	1295619.12	Аналитический метод	(Mt)=0.10	-
5142	442907.96	1295704.35	Аналитический метод	(Mt)=0.10	-
5143	442804.54	1295573.92	Аналитический метод	(Mt)=0.10	-
5144	442774.92	1295526.84	Аналитический метод	(Mt)=0.10	-
5139	442751.33	1295488.39	Аналитический метод	(Mt)=0.10	-
5145	443683.93	1298011.25	Аналитический метод	(Mt)=0.10	-
5146	443684.81	1298013.16	Аналитический метод	(Mt)=0.10	-
5147	443686.39	1298015.71	Аналитический метод	(Mt)=0.10	-
5148	443688.26	1298018.05	Аналитический метод	(Mt)=0.10	-
5149	443690.39	1298020.16	Аналитический метод	(Mt)=0.10	-
5150	443692.77	1298021.99	Аналитический метод	(Mt)=0.10	-
5151	443695.31	1298023.51	Аналитический метод	(Mt)=0.10	-
5152	443700.57	1298047.77	Аналитический метод	(Mt)=0.10	-
5153	443699.53	1298048.55	Аналитический метод	(Mt)=0.10	-
5154	443697.30	1298050.56	Аналитический метод	(Mt)=0.10	-
5155	443695.33	1298052.82	Аналитический метод	(Mt)=0.10	-
5156	443693.64	1298055.30	Аналитический метод	(Mt)=0.10	-
5157	443692.26	1298057.96	Аналитический метод	(Mt)=0.10	-
5158	443691.22	1298060.77	Аналитический метод	(Mt)=0.10	-
5159	443690.51	1298063.68	Аналитический метод	(Mt)=0.10	-

5160	443690.16	1298066.66	Аналитический метод	(Mt)=0.10	-
5161	443690.17	1298069.66	Аналитический метод	(Mt)=0.10	-
5162	443690.53	1298072.66	Аналитический метод	(Mt)=0.10	-
5163	443709.11	1298136.92	Аналитический метод	(Mt)=0.10	-
5164	443782.90	1298339.73	Аналитический метод	(Mt)=0.10	-
5165	443783.66	1298341.58	Аналитический метод	(Mt)=0.10	-
5166	443785.06	1298344.23	Аналитический метод	(Mt)=0.10	-
5167	443786.78	1298346.68	Аналитический метод	(Mt)=0.10	-
5168	443788.78	1298348.92	Аналитический метод	(Mt)=0.10	-
5169	443791.03	1298350.90	Аналитический метод	(Mt)=0.10	-
5170	443793.50	1298352.60	Аналитический метод	(Mt)=0.10	-
5171	443796.16	1298353.99	Аналитический метод	(Mt)=0.10	-
5172	443798.96	1298355.05	Аналитический метод	(Mt)=0.10	-
5173	443801.87	1298355.77	Аналитический метод	(Mt)=0.10	-
5174	443804.16	1298356.08	Аналитический метод	(Mt)=0.10	-
5175	443974.83	1298775.53	Аналитический метод	(Mt)=0.10	-
5176	443914.47	1298663.71	Аналитический метод	(Mt)=0.10	-
5177	443882.44	1298605.75	Аналитический метод	(Mt)=0.10	-
5178	443818.25	1298488.00	Аналитический метод	(Mt)=0.10	-
5179	443816.18	1298483.62	Аналитический метод	(Mt)=0.10	-
5180	443813.54	1298476.41	Аналитический метод	(Mt)=0.10	-
5181	443703.54	1298158.14	Аналитический метод	(Mt)=0.10	-
5182	443678.39	1298085.73	Аналитический метод	(Mt)=0.10	-
5183	443674.25	1298069.77	Аналитический метод	(Mt)=0.10	-
5145	443683.93	1298011.25	Аналитический метод	(Mt)=0.10	-
5184	443297.30	1300326.17	Аналитический метод	(Mt)=0.10	-
5185	443308.77	1300309.27	Аналитический метод	(Mt)=0.10	-
5186	443275.62	1300368.50	Аналитический метод	(Mt)=0.10	-

5187	443275.68	1300366.02	Аналитический метод	(Mt)=0.10	-
5188	443276.01	1300358.05	Аналитический метод	(Mt)=0.10	-
5184	443297.30	1300326.17	Аналитический метод	(Mt)=0.10	-
5189	443259.18	1300965.01	Аналитический метод	(Mt)=0.10	-
5190	443252.35	1301297.70	Аналитический метод	(Mt)=0.10	-
5191	443202.48	1301107.48	Аналитический метод	(Mt)=0.10	-
5192	443190.50	1301063.36	Аналитический метод	(Mt)=0.10	-
5189	443259.18	1300965.01	Аналитический метод	(Mt)=0.10	-
5193	443307.81	1301032.41	Аналитический метод	(Mt)=0.10	-
5194	443308.37	1301095.86	Аналитический метод	(Mt)=0.10	-
5195	443308.85	1301098.82	Аналитический метод	(Mt)=0.10	-
5196	443332.13	1301156.54	Аналитический метод	(Mt)=0.10	-
5197	443356.03	1301212.59	Аналитический метод	(Mt)=0.10	-
5198	443452.22	1301435.99	Аналитический метод	(Mt)=0.10	-
5199	443473.86	1301487.30	Аналитический метод	(Mt)=0.10	-
5200	443459.35	1301525.86	Аналитический метод	(Mt)=0.10	-
5201	443441.16	1301570.16	Аналитический метод	(Mt)=0.10	-
5202	443417.88	1301629.39	Аналитический метод	(Mt)=0.10	-
5203	443417.56	1301630.34	Аналитический метод	(Mt)=0.10	-
5204	443417.22	1301632.31	Аналитический метод	(Mt)=0.10	-
5205	443417.27	1301634.30	Аналитический метод	(Mt)=0.10	-
5206	443494.46	1301862.74	Аналитический метод	(Mt)=0.10	-
5207	443513.98	1301919.37	Аналитический метод	(Mt)=0.10	-
5208	443517.38	1301929.41	Аналитический метод	(Mt)=0.10	-
5209	443492.78	1301931.19	Аналитический метод	(Mt)=0.10	-
5210	443358.35	1301500.28	Аналитический метод	(Mt)=0.10	-
5211	443301.63	1301333.00	Аналитический метод	(Mt)=0.10	-
5193	443307.81	1301032.41	Аналитический метод	(Mt)=0.10	-

5212	443532.11	1301978.32	Аналитический метод	(Mt)=0.10	-
5213	443597.59	1302171.61	Аналитический метод	(Mt)=0.10	-
5214	443597.59	1302171.61	Аналитический метод	(Mt)=0.10	-
5215	443759.70	1302645.97	Аналитический метод	(Mt)=0.10	-
5216	443782.17	1302709.89	Аналитический метод	(Mt)=0.10	-
5217	443825.79	1302838.68	Аналитический метод	(Mt)=0.10	-
5218	443829.51	1302856.44	Аналитический метод	(Mt)=0.10	-
5219	443829.89	1302857.79	Аналитический метод	(Mt)=0.10	-
5220	443833.99	1302869.11	Аналитический метод	(Mt)=0.10	-
5221	443755.97	1302669.32	Аналитический метод	(Mt)=0.10	-
5222	443619.67	1302285.78	Аналитический метод	(Mt)=0.10	-
5223	443510.06	1301979.92	Аналитический метод	(Mt)=0.10	-
5212	443532.11	1301978.32	Аналитический метод	(Mt)=0.10	-
5224	443930.63	1303116.61	Аналитический метод	(Mt)=0.10	-
5225	443910.54	1303065.17	Аналитический метод	(Mt)=0.10	-
5226	443932.78	1303112.27	Аналитический метод	(Mt)=0.10	-
5227	443940.30	1303128.73	Аналитический метод	(Mt)=0.10	-
5228	444040.27	1303336.63	Аналитический метод	(Mt)=0.10	-
5229	444148.10	1303563.32	Аналитический метод	(Mt)=0.10	-
5230	444155.20	1303577.56	Аналитический метод	(Mt)=0.10	-
5231	444287.17	1303855.54	Аналитический метод	(Mt)=0.10	-
5232	444290.10	1303860.44	Аналитический метод	(Mt)=0.10	-
5233	444326.47	1303939.75	Аналитический метод	(Mt)=0.10	-
5234	444354.32	1303999.74	Аналитический метод	(Mt)=0.10	-
5235	444380.84	1304054.76	Аналитический метод	(Mt)=0.10	-
5236	444409.12	1304114.44	Аналитический метод	(Mt)=0.10	-
5237	444435.46	1304169.32	Аналитический метод	(Mt)=0.10	-
5238	444455.34	1304211.19	Аналитический метод	(Mt)=0.10	-

5239	444458.21	1304218.45	Аналитический метод	(Mt)=0.10	-
5240	444577.49	1304471.33	Аналитический метод	(Mt)=0.10	-
5241	444624.07	1304569.57	Аналитический метод	(Mt)=0.10	-
5242	444691.78	1304713.16	Аналитический метод	(Mt)=0.10	-
5243	444775.76	1304891.48	Аналитический метод	(Mt)=0.10	-
5244	444831.08	1305007.04	Аналитический метод	(Mt)=0.10	-
5245	444855.02	1305056.92	Аналитический метод	(Mt)=0.10	-
5246	444869.15	1305086.43	Аналитический метод	(Mt)=0.10	-
5247	444970.60	1305300.37	Аналитический метод	(Mt)=0.10	-
5248	444964.87	1305289.88	Аналитический метод	(Mt)=0.10	-
5249	444919.17	1305199.55	Аналитический метод	(Mt)=0.10	-
5250	444828.23	1305014.79	Аналитический метод	(Mt)=0.10	-
5251	444656.82	1304646.56	Аналитический метод	(Mt)=0.10	-
5252	444577.08	1304485.87	Аналитический метод	(Mt)=0.10	-
5253	444397.22	1304097.14	Аналитический метод	(Mt)=0.10	-
5254	444154.41	1303590.52	Аналитический метод	(Mt)=0.10	-
5255	443982.99	1303229.13	Аналитический метод	(Mt)=0.10	-
5224	443930.63	1303116.61	Аналитический метод	(Mt)=0.10	-
5256	444348.93	1303940.64	Аналитический метод	(Mt)=0.10	-
5257	444350.11	1303942.20	Аналитический метод	(Mt)=0.10	-
5258	444363.02	1303960.75	Аналитический метод	(Mt)=0.10	-
5259	444364.82	1303963.26	Аналитический метод	(Mt)=0.10	-
5260	444385.95	1304005.45	Аналитический метод	(Mt)=0.10	-
5261	444395.79	1304029.36	Аналитический метод	(Mt)=0.10	-
5262	444409.45	1304060.91	Аналитический метод	(Mt)=0.10	-
5263	444412.74	1304069.72	Аналитический метод	(Mt)=0.10	-
5264	444417.32	1304085.05	Аналитический метод	(Mt)=0.10	-
5265	444398.90	1304046.17	Аналитический метод	(Mt)=0.10	-

5266	444372.43	1303991.25	Аналитический метод	(Mt)=0.10	-
5256	444348.93	1303940.64	Аналитический метод	(Mt)=0.10	-
5267	445028.67	1305406.73	Аналитический метод	(Mt)=0.10	-
5268	445030.42	1305407.57	Аналитический метод	(Mt)=0.10	-
5269	445085.96	1305493.79	Аналитический метод	(Mt)=0.10	-
5270	445120.77	1305547.41	Аналитический метод	(Mt)=0.10	-
5271	445155.83	1305601.02	Аналитический метод	(Mt)=0.10	-
5272	445199.70	1305666.37	Аналитический метод	(Mt)=0.10	-
5273	445247.05	1305738.02	Аналитический метод	(Mt)=0.10	-
5274	445298.41	1305813.86	Аналитический метод	(Mt)=0.10	-
5275	445322.11	1305855.57	Аналитический метод	(Mt)=0.10	-
5276	445327.58	1305866.02	Аналитический метод	(Mt)=0.10	-
5277	445351.27	1305904.86	Аналитический метод	(Mt)=0.10	-
5278	445374.28	1305944.56	Аналитический метод	(Mt)=0.10	-
5279	445498.14	1306158.35	Аналитический метод	(Mt)=0.10	-
5280	445549.30	1306246.14	Аналитический метод	(Mt)=0.10	-
5281	445555.80	1306257.50	Аналитический метод	(Mt)=0.10	-
5282	445412.94	1306021.72	Аналитический метод	(Mt)=0.10	-
5283	445292.02	1305816.94	Аналитический метод	(Mt)=0.10	-
5284	445153.06	1305606.64	Аналитический метод	(Mt)=0.10	-
5285	445048.18	1305442.46	Аналитический метод	(Mt)=0.10	-
5267	445028.67	1305406.73	Аналитический метод	(Mt)=0.10	-
5286	445064.84	1305424.13	Аналитический метод	(Mt)=0.10	-
5287	445192.96	1305485.78	Аналитический метод	(Mt)=0.10	-
5288	445206.98	1305515.89	Аналитический метод	(Mt)=0.10	-
5289	445208.94	1305522.64	Аналитический метод	(Mt)=0.10	-
5290	445276.11	1305721.28	Аналитический метод	(Mt)=0.10	-
5291	445292.22	1305769.08	Аналитический метод	(Mt)=0.10	-

5292	445263.70	1305726.94	Аналитический метод	(Mt)=0.10	-
5293	445216.36	1305655.32	Аналитический метод	(Mt)=0.10	-
5294	445172.54	1305590.03	Аналитический метод	(Mt)=0.10	-
5295	445137.54	1305536.50	Аналитический метод	(Mt)=0.10	-
5296	445102.76	1305482.94	Аналитический метод	(Mt)=0.10	-
5286	445064.84	1305424.13	Аналитический метод	(Mt)=0.10	-
5297	445486.60	1306098.60	Аналитический метод	(Mt)=0.10	-
5298	445603.65	1306095.24	Аналитический метод	(Mt)=0.10	-
5299	445766.26	1306373.68	Аналитический метод	(Mt)=0.10	-
5300	445750.28	1306408.42	Аналитический метод	(Mt)=0.10	-
5301	445749.51	1306410.27	Аналитический метод	(Mt)=0.10	-
5302	445748.65	1306413.15	Аналитический метод	(Mt)=0.10	-
5303	445748.12	1306416.34	Аналитический метод	(Mt)=0.10	-
5304	445747.77	1306420.59	Аналитический метод	(Mt)=0.10	-
5305	445747.88	1306423.59	Аналитический метод	(Mt)=0.10	-
5306	445748.35	1306426.55	Аналитический метод	(Mt)=0.10	-
5307	445749.53	1306430.37	Аналитический метод	(Mt)=0.10	-
5308	445752.39	1306436.56	Аналитический метод	(Mt)=0.10	-
5309	445929.19	1306695.73	Аналитический метод	(Mt)=0.10	-
5310	446026.91	1306840.72	Аналитический метод	(Mt)=0.10	-
5311	446024.56	1306867.88	Аналитический метод	(Mt)=0.10	-
5312	445919.58	1306719.86	Аналитический метод	(Mt)=0.10	-
5313	445894.26	1306682.78	Аналитический метод	(Mt)=0.10	-
5314	445838.37	1306635.25	Аналитический метод	(Mt)=0.10	-
5315	445788.28	1306591.75	Аналитический метод	(Mt)=0.10	-
5316	445717.20	1306480.98	Аналитический метод	(Mt)=0.10	-
5317	445636.79	1306354.52	Аналитический метод	(Mt)=0.10	-
5318	445595.26	1306286.22	Аналитический метод	(Mt)=0.10	-

5297	445486.60	1306098.60	Аналитический метод	(Mt)=0.10	-
5319	445655.29	1306420.90	Аналитический метод	(Mt)=0.10	-
5320	445700.34	1306491.74	Аналитический метод	(Mt)=0.10	-
5321	445772.81	1306604.58	Аналитический метод	(Mt)=0.10	-
5322	445825.30	1306650.39	Аналитический метод	(Mt)=0.10	-
5323	445879.10	1306695.96	Аналитический метод	(Mt)=0.10	-
5324	445903.11	1306731.20	Аналитический метод	(Mt)=0.10	-
5325	446021.89	1306898.69	Аналитический метод	(Mt)=0.10	-
5326	446018.12	1306943.16	Аналитический метод	(Mt)=0.10	-
5327	446018.96	1306952.09	Аналитический метод	(Mt)=0.10	-
5328	446019.27	1306954.06	Аналитический метод	(Mt)=0.10	-
5329	446020.03	1306956.97	Аналитический метод	(Mt)=0.10	-
5330	446020.72	1306958.84	Аналитический метод	(Mt)=0.10	-
5331	446023.94	1306965.87	Аналитический метод	(Mt)=0.10	-
5332	446025.46	1306968.45	Аналитический метод	(Mt)=0.10	-
5333	446087.48	1307037.09	Аналитический метод	(Mt)=0.10	-
5334	446089.51	1307039.09	Аналитический метод	(Mt)=0.10	-
5335	446090.13	1307040.15	Аналитический метод	(Mt)=0.10	-
5336	446106.47	1307061.79	Аналитический метод	(Mt)=0.10	-
5337	446290.26	1307319.09	Аналитический метод	(Mt)=0.10	-
5338	446346.78	1307400.02	Аналитический метод	(Mt)=0.10	-
5339	446317.89	1307360.92	Аналитический метод	(Mt)=0.10	-
5340	446065.70	1307034.18	Аналитический метод	(Mt)=0.10	-
5341	445956.32	1306902.33	Аналитический метод	(Mt)=0.10	-
5342	445789.84	1306640.45	Аналитический метод	(Mt)=0.10	-
5319	445655.29	1306420.90	Аналитический метод	(Mt)=0.10	-
5343	446512.64	1307624.43	Аналитический метод	(Mt)=0.10	-
5344	446513.57	1307624.65	Аналитический метод	(Mt)=0.10	-

5345	446523.88	1307625.49	Аналитический метод	(Mt)=0.10	-
5346	446537.48	1307625.03	Аналитический метод	(Mt)=0.10	-
5347	446595.54	1307706.82	Аналитический метод	(Mt)=0.10	-
5348	446641.28	1307771.56	Аналитический метод	(Mt)=0.10	-
5349	446681.32	1307833.11	Аналитический метод	(Mt)=0.10	-
5350	446717.05	1307881.59	Аналитический метод	(Mt)=0.10	-
5351	446749.64	1307930.71	Аналитический метод	(Mt)=0.10	-
5352	446814.89	1308029.65	Аналитический метод	(Mt)=0.10	-
5353	446847.70	1308078.81	Аналитический метод	(Mt)=0.10	-
5354	446907.61	1308169.53	Аналитический метод	(Mt)=0.10	-
5355	446820.43	1308052.33	Аналитический метод	(Mt)=0.10	-
5356	446635.78	1307791.47	Аналитический метод	(Mt)=0.10	-
5357	446521.88	1307636.95	Аналитический метод	(Mt)=0.10	-
5343	446512.64	1307624.43	Аналитический метод	(Mt)=0.10	-
5358	446561.35	1307624.23	Аналитический метод	(Mt)=0.10	-
5359	446563.94	1307624.15	Аналитический метод	(Mt)=0.10	-
5360	446608.37	1307689.19	Аналитический метод	(Mt)=0.10	-
5361	446633.41	1307721.92	Аналитический метод	(Mt)=0.10	-
5362	446699.89	1307811.69	Аналитический метод	(Mt)=0.10	-
5363	446710.53	1307827.41	Аналитический метод	(Mt)=0.10	-
5364	446799.84	1307950.56	Аналитический метод	(Mt)=0.10	-
5365	446808.94	1307961.29	Аналитический метод	(Mt)=0.10	-
5366	446819.96	1307976.18	Аналитический метод	(Mt)=0.10	-
5367	446907.10	1308091.06	Аналитический метод	(Mt)=0.10	-
5368	446938.73	1308131.50	Аналитический метод	(Mt)=0.10	-
5369	446947.55	1308141.05	Аналитический метод	(Mt)=0.10	-
5370	447067.20	1308262.44	Аналитический метод	(Mt)=0.10	-
5371	447228.54	1308424.52	Аналитический метод	(Mt)=0.10	-

5372	447167.03	1308486.84	Аналитический метод	(Mt)=0.10	-
5373	447086.51	1308564.77	Аналитический метод	(Mt)=0.10	-
5374	447036.18	1308614.74	Аналитический метод	(Mt)=0.10	-
5375	447034.19	1308616.98	Аналитический метод	(Mt)=0.10	-
5376	447032.47	1308619.44	Аналитический метод	(Mt)=0.10	-
5377	447031.06	1308622.08	Аналитический метод	(Mt)=0.10	-
5378	447029.98	1308624.88	Аналитический метод	(Mt)=0.10	-
5379	447028.30	1308633.07	Аналитический метод	(Mt)=0.10	-
5380	447028.14	1308636.06	Аналитический метод	(Mt)=0.10	-
5381	447028.36	1308639.18	Аналитический метод	(Mt)=0.10	-
5382	447028.71	1308641.51	Аналитический метод	(Mt)=0.10	-
5383	447007.28	1308593.18	Аналитический метод	(Mt)=0.10	-
5384	446985.33	1308541.60	Аналитический метод	(Mt)=0.10	-
5385	446939.19	1308435.24	Аналитический метод	(Mt)=0.10	-
5386	446916.38	1308385.20	Аналитический метод	(Mt)=0.10	-
5387	446949.61	1308272.91	Аналитический метод	(Mt)=0.10	-
5388	446963.23	1308223.69	Аналитический метод	(Mt)=0.10	-
5389	446963.57	1308221.72	Аналитический метод	(Mt)=0.10	-
5390	446963.51	1308219.72	Аналитический метод	(Mt)=0.10	-
5391	446963.05	1308217.78	Аналитический метод	(Mt)=0.10	-
5392	446962.68	1308216.85	Аналитический метод	(Mt)=0.10	-
5393	446864.38	1308067.77	Аналитический метод	(Mt)=0.10	-
5394	446831.59	1308018.64	Аналитический метод	(Mt)=0.10	-
5395	446799.17	1307969.30	Аналитический метод	(Mt)=0.10	-
5396	446733.58	1307870.32	Аналитический метод	(Mt)=0.10	-
5397	446701.28	1307826.51	Аналитический метод	(Mt)=0.10	-
5398	446701.28	1307824.43	Аналитический метод	(Mt)=0.10	-
5399	446699.74	1307824.43	Аналитический метод	(Mt)=0.10	-
5400	446697.92	1307821.96	Аналитический метод	(Mt)=0.10	-

5401	446657.94	1307760.50	Аналитический метод	(Mt)=0.10	-
5358	446561.35	1307624.23	Аналитический метод	(Mt)=0.10	-
5402	446922.16	1308192.78	Аналитический метод	(Mt)=0.10	-
5403	446921.62	1308190.76	Аналитический метод	(Mt)=0.10	-
5404	446942.74	1308222.74	Аналитический метод	(Mt)=0.10	-
5405	446930.41	1308267.32	Аналитический метод	(Mt)=0.10	-
5406	446896.14	1308383.11	Аналитический метод	(Mt)=0.10	-
5407	446895.77	1308385.07	Аналитический метод	(Mt)=0.10	-
5408	446895.79	1308387.07	Аналитический метод	(Mt)=0.10	-
5409	446896.21	1308389.02	Аналитический метод	(Mt)=0.10	-
5410	446920.88	1308443.28	Аналитический метод	(Mt)=0.10	-
5411	446966.94	1308549.47	Аналитический метод	(Mt)=0.10	-
5412	446988.91	1308601.09	Аналитический метод	(Mt)=0.10	-
5413	447093.68	1308838.60	Аналитический метод	(Mt)=0.10	-
5414	447132.64	1308926.21	Аналитический метод	(Mt)=0.10	-
5415	447158.29	1308984.25	Аналитический метод	(Mt)=0.10	-
5416	447159.15	1308987.31	Аналитический метод	(Mt)=0.10	-
5417	447443.45	1309625.10	Аналитический метод	(Mt)=0.10	-
5418	447444.87	1309627.83	Аналитический метод	(Mt)=0.10	-
5419	447479.22	1309704.86	Аналитический метод	(Mt)=0.10	-
5420	447506.69	1309758.59	Аналитический метод	(Mt)=0.10	-
5421	447494.56	1309804.30	Аналитический метод	(Mt)=0.10	-
5422	447482.97	1309863.69	Аналитический метод	(Mt)=0.10	-
5423	447424.27	1310161.30	Аналитический метод	(Mt)=0.10	-
5424	447412.84	1310220.30	Аналитический метод	(Mt)=0.10	-
5425	447401.08	1310279.02	Аналитический метод	(Mt)=0.10	-
5426	447366.60	1310454.88	Аналитический метод	(Mt)=0.10	-
5427	447317.48	1310704.02	Аналитический метод	(Mt)=0.10	-

5428	447305.38	1310766.44	Аналитический метод	(Mt)=0.10	-
5429	447280.66	1310890.97	Аналитический метод	(Mt)=0.10	-
5430	447255.90	1311017.27	Аналитический метод	(Mt)=0.10	-
5431	447243.19	1311080.06	Аналитический метод	(Mt)=0.10	-
5432	447221.13	1311115.10	Аналитический метод	(Mt)=0.10	-
5433	447196.61	1311154.98	Аналитический метод	(Mt)=0.10	-
5434	447195.74	1311156.78	Аналитический метод	(Mt)=0.10	-
5435	447195.24	1311158.72	Аналитический метод	(Mt)=0.10	-
5436	447197.60	1311220.51	Аналитический метод	(Mt)=0.10	-
5437	447192.01	1311220.65	Аналитический метод	(Mt)=0.10	-
5438	447192.23	1311229.64	Аналитический метод	(Mt)=0.10	-
5439	447197.95	1311229.50	Аналитический метод	(Mt)=0.10	-
5440	447198.68	1311248.54	Аналитический метод	(Mt)=0.10	-
5441	447200.20	1311320.37	Аналитический метод	(Mt)=0.10	-
5442	447192.89	1311422.35	Аналитический метод	(Mt)=0.10	-
5443	447189.38	1311465.97	Аналитический метод	(Mt)=0.10	-
5444	447189.37	1311465.98	Аналитический метод	(Mt)=0.10	-
5445	447188.18	1311467.59	Аналитический метод	(Mt)=0.10	-
5446	447186.65	1311470.16	Аналитический метод	(Mt)=0.10	-
5447	447185.43	1311472.90	Аналитический метод	(Mt)=0.10	-
5448	447183.56	1311479.37	Аналитический метод	(Mt)=0.10	-
5449	447183.12	1311481.32	Аналитический метод	(Mt)=0.10	-
5450	447182.74	1311484.29	Аналитический метод	(Mt)=0.10	-
5451	447183.94	1311530.88	Аналитический метод	(Mt)=0.10	-
5452	447183.86	1311531.88	Аналитический метод	(Mt)=0.10	-
5453	447170.08	1311696.29	Аналитический метод	(Mt)=0.10	-
5454	447165.44	1311751.13	Аналитический метод	(Mt)=0.10	-
5455	447160.84	1311806.02	Аналитический метод	(Mt)=0.10	-
5456	447139.30	1312062.53	Аналитический метод	(Mt)=0.10	-

5457	447132.89	1312133.43	Аналитический метод	(Mt)=0.10	-
5458	447126.32	1312222.13	Аналитический метод	(Mt)=0.10	-
5459	447126.37	1312224.13	Аналитический метод	(Mt)=0.10	-
5460	447137.61	1312268.92	Аналитический метод	(Mt)=0.10	-
5461	447067.32	1312264.02	Аналитический метод	(Mt)=0.10	-
5462	446939.07	1311748.04	Аналитический метод	(Mt)=0.10	-
5463	447001.63	1311231.04	Аналитический метод	(Mt)=0.10	-
5464	447002.26	1311228.47	Аналитический метод	(Mt)=0.10	-
5465	447004.25	1311224.96	Аналитический метод	(Mt)=0.10	-
5466	447160.84	1311003.36	Аналитический метод	(Mt)=0.10	-
5467	447164.08	1310997.68	Аналитический метод	(Mt)=0.10	-
5468	447165.23	1310994.91	Аналитический метод	(Mt)=0.10	-
5469	447166.04	1310992.03	Аналитический метод	(Mt)=0.10	-
5470	447166.50	1310989.06	Аналитический метод	(Mt)=0.10	-
5471	447163.66	1310839.73	Аналитический метод	(Mt)=0.10	-
5472	447262.71	1310765.37	Аналитический метод	(Mt)=0.10	-
5473	447265.48	1310763.11	Аналитический метод	(Mt)=0.10	-
5474	447267.67	1310761.06	Аналитический метод	(Mt)=0.10	-
5475	447269.60	1310758.76	Аналитический метод	(Mt)=0.10	-
5476	447271.24	1310756.25	Аналитический метод	(Mt)=0.10	-
5477	447272.56	1310753.56	Аналитический метод	(Mt)=0.10	-
5478	447273.56	1310750.74	Аналитический метод	(Mt)=0.10	-
5479	447292.62	1310659.93	Аналитический метод	(Mt)=0.10	-
5480	447356.43	1310375.22	Аналитический метод	(Mt)=0.10	-
5481	447433.99	1310021.49	Аналитический метод	(Mt)=0.10	-
5482	447480.11	1309800.98	Аналитический метод	(Mt)=0.10	-
5483	447480.61	1309797.01	Аналитический метод	(Mt)=0.10	-
5484	447477.88	1309750.31	Аналитический метод	(Mt)=0.10	-
5485	447477.52	1309747.34	Аналитический метод	(Mt)=0.10	-

5486	447466.93	1309710.13	Аналитический метод	(Mt)=0.10	-
5487	447215.67	1309123.26	Аналитический метод	(Mt)=0.10	-
5488	447107.74	1308878.01	Аналитический метод	(Mt)=0.10	-
5489	446978.20	1308589.70	Аналитический метод	(Mt)=0.10	-
5490	446865.66	1308329.35	Аналитический метод	(Mt)=0.10	-
5491	446866.06	1308326.48	Аналитический метод	(Mt)=0.10	-
5492	446919.41	1308232.39	Аналитический метод	(Mt)=0.10	-
5493	446921.09	1308228.77	Аналитический метод	(Mt)=0.10	-
5494	446921.97	1308225.90	Аналитический метод	(Mt)=0.10	-
5495	446922.49	1308222.95	Аналитический метод	(Mt)=0.10	-
5496	446922.66	1308197.75	Аналитический метод	(Mt)=0.10	-
5497	446922.58	1308195.75	Аналитический метод	(Mt)=0.10	-
5402	446922.16	1308192.78	Аналитический метод	(Mt)=0.10	-
5498	447036.55	1308659.16	Аналитический метод	(Mt)=0.10	-
5499	447110.36	1308793.87	Аналитический метод	(Mt)=0.10	-
5500	447111.34	1308795.67	Аналитический метод	(Mt)=0.10	-
5501	447113.07	1308800.54	Аналитический метод	(Mt)=0.10	-
5502	447130.89	1308873.10	Аналитический метод	(Mt)=0.10	-
5503	447111.97	1308830.52	Аналитический метод	(Mt)=0.10	-
5504	447076.33	1308749.59	Аналитический метод	(Mt)=0.10	-
5505	447052.33	1308694.75	Аналитический метод	(Mt)=0.10	-
5498	447036.55	1308659.16	Аналитический метод	(Mt)=0.10	-
5506	447495.37	1309691.96	Аналитический метод	(Mt)=0.10	-
5507	447507.43	1309706.66	Аналитический метод	(Mt)=0.10	-
5508	447508.31	1309717.91	Аналитический метод	(Mt)=0.10	-
5509	447497.39	1309696.49	Аналитический метод	(Mt)=0.10	-
5506	447495.37	1309691.96	Аналитический метод	(Mt)=0.10	-

5510	447517.20	1309796.99	Аналитический метод	(Mt)=0.10	-
5511	447517.88	1309798.61	Аналитический метод	(Mt)=0.10	-
5512	447535.18	1309828.55	Аналитический метод	(Mt)=0.10	-
5513	447505.55	1309972.91	Аналитический метод	(Mt)=0.10	-
5514	447488.90	1310057.20	Аналитический метод	(Mt)=0.10	-
5515	447486.97	1310067.88	Аналитический метод	(Mt)=0.10	-
5516	447449.82	1310227.25	Аналитический метод	(Mt)=0.10	-
5517	447434.34	1310290.96	Аналитический метод	(Mt)=0.10	-
5518	447433.81	1310293.91	Аналитический метод	(Mt)=0.10	-
5519	447433.58	1310298.86	Аналитический метод	(Mt)=0.10	-
5520	447433.70	1310301.86	Аналитический метод	(Mt)=0.10	-
5521	447434.47	1310306.55	Аналитический метод	(Mt)=0.10	-
5522	447436.41	1310312.22	Аналитический метод	(Mt)=0.10	-
5523	447439.29	1310317.17	Аналитический метод	(Mt)=0.10	-
5524	447442.31	1310321.15	Аналитический метод	(Mt)=0.10	-
5525	447481.67	1310355.11	Аналитический метод	(Mt)=0.10	-
5526	447433.16	1310543.78	Аналитический метод	(Mt)=0.10	-
5527	447430.50	1310556.52	Аналитический метод	(Mt)=0.10	-
5528	447428.73	1310563.07	Аналитический метод	(Mt)=0.10	-
5529	447401.01	1310690.89	Аналитический метод	(Mt)=0.10	-
5530	447392.31	1310731.36	Аналитический метод	(Mt)=0.10	-
5531	447389.82	1310743.38	Аналитический метод	(Mt)=0.10	-
5532	447386.37	1310756.64	Аналитический метод	(Mt)=0.10	-
5533	447347.62	1310918.63	Аналитический метод	(Mt)=0.10	-
5534	447317.56	1311059.08	Аналитический метод	(Mt)=0.10	-
5535	447317.11	1311062.04	Аналитический метод	(Mt)=0.10	-
5536	447317.33	1311198.90	Аналитический метод	(Mt)=0.10	-
5537	447317.78	1311249.75	Аналитический метод	(Mt)=0.10	-
5538	447317.74	1311329.39	Аналитический метод	(Mt)=0.10	-

5539	447289.40	1311358.74	Аналитический метод	(Mt)=0.10	-
5540	447211.38	1311441.90	Аналитический метод	(Mt)=0.10	-
5541	447212.83	1311423.91	Аналитический метод	(Mt)=0.10	-
5542	447220.18	1311321.35	Аналитический метод	(Mt)=0.10	-
5543	447219.20	1311269.06	Аналитический метод	(Mt)=0.10	-
5544	447218.67	1311247.96	Аналитический метод	(Mt)=0.10	-
5545	447215.24	1311162.86	Аналитический метод	(Mt)=0.10	-
5546	447238.08	1311125.71	Аналитический метод	(Mt)=0.10	-
5547	447261.09	1311089.17	Аналитический метод	(Mt)=0.10	-
5548	447261.98	1311087.38	Аналитический метод	(Mt)=0.10	-
5549	447275.51	1311021.20	Аналитический метод	(Mt)=0.10	-
5550	447288.02	1310957.20	Аналитический метод	(Mt)=0.10	-
5551	447325.00	1310770.32	Аналитический метод	(Mt)=0.10	-
5552	447337.10	1310707.88	Аналитический метод	(Mt)=0.10	-
5553	447479.43	1309985.42	Аналитический метод	(Mt)=0.10	-
5554	447513.98	1309809.10	Аналитический метод	(Mt)=0.10	-
5510	447517.20	1309796.99	Аналитический метод	(Mt)=0.10	-
5555	447194.66	1311642.22	Аналитический метод	(Mt)=0.10	-
5556	447255.89	1311802.22	Аналитический метод	(Mt)=0.10	-
5557	447425.73	1312243.11	Аналитический метод	(Mt)=0.10	-
5558	447500.45	1312440.97	Аналитический метод	(Mt)=0.10	-
5559	447432.07	1312535.99	Аналитический метод	(Mt)=0.10	-
5560	447345.58	1312657.94	Аналитический метод	(Mt)=0.10	-
5561	447342.73	1312661.80	Аналитический метод	(Mt)=0.10	-
5562	447339.49	1312667.60	Аналитический метод	(Mt)=0.10	-
5563	447338.26	1312670.33	Аналитический метод	(Mt)=0.10	-
5564	447337.36	1312673.19	Аналитический метод	(Mt)=0.10	-
5565	447336.80	1312676.13	Аналитический метод	(Mt)=0.10	-

5566	447336.61	1312679.13	Аналитический метод	(Mt)=0.10	-
5567	447336.78	1312682.12	Аналитический метод	(Mt)=0.10	-
5568	447337.80	1312687.47	Аналитический метод	(Mt)=0.10	-
5569	447338.61	1312690.36	Аналитический метод	(Mt)=0.10	-
5570	447368.87	1312771.18	Аналитический метод	(Mt)=0.10	-
5571	447456.67	1313002.58	Аналитический метод	(Mt)=0.10	-
5572	447545.26	1313235.23	Аналитический метод	(Mt)=0.10	-
5573	447635.06	1313475.31	Аналитический метод	(Mt)=0.10	-
5574	447723.56	1313707.26	Аналитический метод	(Mt)=0.10	-
5575	447759.14	1313802.37	Аналитический метод	(Mt)=0.10	-
5576	447764.18	1313811.57	Аналитический метод	(Mt)=0.10	-
5577	447767.68	1313816.44	Аналитический метод	(Mt)=0.10	-
5578	447856.32	1313922.33	Аналитический метод	(Mt)=0.10	-
5579	448069.10	1314175.14	Аналитический метод	(Mt)=0.10	-
5580	448069.09	1314334.92	Аналитический метод	(Mt)=0.10	-
5581	448069.76	1314598.18	Аналитический метод	(Mt)=0.10	-
5582	448070.49	1314604.12	Аналитический метод	(Mt)=0.10	-
5583	448073.15	1314613.44	Аналитический метод	(Mt)=0.10	-
5584	448169.85	1314862.97	Аналитический метод	(Mt)=0.10	-
5585	448180.42	1314890.07	Аналитический метод	(Mt)=0.10	-
5586	448183.63	1314898.05	Аналитический метод	(Mt)=0.10	-
5587	448186.17	1314905.73	Аналитический метод	(Mt)=0.10	-
5588	448280.63	1315153.80	Аналитический метод	(Mt)=0.10	-
5589	448377.44	1315415.21	Аналитический метод	(Mt)=0.10	-
5590	448380.63	1315423.90	Аналитический метод	(Mt)=0.10	-
5591	448383.26	1315432.28	Аналитический метод	(Mt)=0.10	-
5592	448414.93	1315517.33	Аналитический метод	(Mt)=0.10	-
5593	448419.42	1315530.07	Аналитический метод	(Mt)=0.10	-
5594	448423.12	1315537.84	Аналитический метод	(Mt)=0.10	-

5595	448424.73	1315540.37	Аналитический метод	(Mt)=0.10	-
5596	448428.28	1315544.68	Аналитический метод	(Mt)=0.10	-
5597	448430.42	1315546.78	Аналитический метод	(Mt)=0.10	-
5598	448432.80	1315548.60	Аналитический метод	(Mt)=0.10	-
5599	448441.40	1315553.18	Аналитический метод	(Mt)=0.10	-
5600	448444.13	1315555.76	Аналитический метод	(Mt)=0.10	-
5601	448446.50	1315557.60	Аналитический метод	(Mt)=0.10	-
5602	448609.21	1315648.98	Аналитический метод	(Mt)=0.10	-
5603	448608.49	1315728.38	Аналитический метод	(Mt)=0.10	-
5604	448608.27	1315792.25	Аналитический метод	(Mt)=0.10	-
5605	448608.39	1315805.71	Аналитический метод	(Mt)=0.10	-
5606	448603.48	1315809.60	Аналитический метод	(Mt)=0.10	-
5607	448562.32	1315839.64	Аналитический метод	(Mt)=0.10	-
5608	448543.94	1315802.67	Аналитический метод	(Mt)=0.10	-
5609	448471.53	1315658.98	Аналитический метод	(Mt)=0.10	-
5610	448426.46	1315557.23	Аналитический метод	(Mt)=0.10	-
5611	448316.68	1315272.23	Аналитический метод	(Mt)=0.10	-
5612	448205.03	1314978.52	Аналитический метод	(Mt)=0.10	-
5613	448056.67	1314587.35	Аналитический метод	(Mt)=0.10	-
5614	447990.22	1314358.68	Аналитический метод	(Mt)=0.10	-
5615	447942.49	1314178.07	Аналитический метод	(Mt)=0.10	-
5616	447941.90	1314176.16	Аналитический метод	(Mt)=0.10	-
5617	447941.55	1314175.22	Аналитический метод	(Mt)=0.10	-
5618	447846.01	1313992.36	Аналитический метод	(Mt)=0.10	-
5619	447728.25	1313758.36	Аналитический метод	(Mt)=0.10	-
5620	447690.23	1313663.72	Аналитический метод	(Mt)=0.10	-
5621	447565.41	1313331.01	Аналитический метод	(Mt)=0.10	-
5622	447450.83	1313044.82	Аналитический метод	(Mt)=0.10	-
5623	447336.86	1312747.15	Аналитический метод	(Mt)=0.10	-

5624	447211.36	1312424.44	Аналитический метод	(Mt)=0.10	-
5625	447187.17	1312328.67	Аналитический метод	(Mt)=0.10	-
5626	447175.07	1312291.80	Аналитический метод	(Mt)=0.10	-
5627	447173.52	1312288.11	Аналитический метод	(Mt)=0.10	-
5628	447171.98	1312285.54	Аналитический метод	(Mt)=0.10	-
5629	447170.15	1312283.17	Аналитический метод	(Mt)=0.10	-
5630	447164.80	1312277.80	Аналитический метод	(Mt)=0.10	-
5631	447162.47	1312275.92	Аналитический метод	(Mt)=0.10	-
5632	447159.49	1312274.12	Аналитический метод	(Mt)=0.10	-
5633	447146.38	1312222.00	Аналитический метод	(Mt)=0.10	-
5634	447152.82	1312135.15	Аналитический метод	(Mt)=0.10	-
5635	447159.22	1312064.30	Аналитический метод	(Mt)=0.10	-
5636	447172.36	1311907.44	Аналитический метод	(Mt)=0.10	-
5555	447194.66	1311642.22	Аналитический метод	(Mt)=0.10	-
5637	448525.07	1315928.73	Аналитический метод	(Mt)=0.10	-
5638	448532.80	1315948.95	Аналитический метод	(Mt)=0.10	-
5639	448629.43	1316199.14	Аналитический метод	(Mt)=0.10	-
5640	448693.34	1316380.89	Аналитический метод	(Mt)=0.10	-
5641	448874.46	1316842.64	Аналитический метод	(Mt)=0.10	-
5642	449094.37	1317421.54	Аналитический метод	(Mt)=0.10	-
5643	449168.88	1317625.62	Аналитический метод	(Mt)=0.10	-
5644	449204.14	1317765.07	Аналитический метод	(Mt)=0.10	-
5645	449205.43	1317768.85	Аналитический метод	(Mt)=0.10	-
5646	449205.43	1317768.85	Аналитический метод	(Mt)=0.10	-
5647	449311.05	1317948.55	Аналитический метод	(Mt)=0.10	-
5648	449339.08	1317988.58	Аналитический метод	(Mt)=0.10	-
5649	449397.98	1318087.13	Аналитический метод	(Mt)=0.10	-
5650	449532.61	1318311.50	Аналитический метод	(Mt)=0.10	-

5651	449616.37	1318439.39	Аналитический метод	(Mt)=0.10	-
5652	449765.58	1318656.89	Аналитический метод	(Mt)=0.10	-
5653	449764.93	1318659.82	Аналитический метод	(Mt)=0.10	-
5654	449764.64	1318662.80	Аналитический метод	(Mt)=0.10	-
5655	449764.70	1318665.80	Аналитический метод	(Mt)=0.10	-
5656	449765.13	1318668.77	Аналитический метод	(Mt)=0.10	-
5657	449765.91	1318671.66	Аналитический метод	(Mt)=0.10	-
5658	449767.02	1318674.45	Аналитический метод	(Mt)=0.10	-
5659	449885.24	1318868.71	Аналитический метод	(Mt)=0.10	-
5660	449945.23	1318975.59	Аналитический метод	(Mt)=0.10	-
5661	449997.44	1319080.38	Аналитический метод	(Mt)=0.10	-
5662	450078.08	1319256.90	Аналитический метод	(Mt)=0.10	-
5663	450131.01	1319392.87	Аналитический метод	(Mt)=0.10	-
5664	450188.67	1319537.26	Аналитический метод	(Mt)=0.10	-
5665	450218.08	1319609.00	Аналитический метод	(Mt)=0.10	-
5666	450265.24	1319742.01	Аналитический метод	(Mt)=0.10	-
5667	450319.85	1319877.78	Аналитический метод	(Mt)=0.10	-
5668	450340.09	1319927.73	Аналитический метод	(Mt)=0.10	-
5669	450340.92	1319929.55	Аналитический метод	(Mt)=0.10	-
5670	450342.42	1319932.15	Аналитический метод	(Mt)=0.10	-
5671	450344.22	1319934.54	Аналитический метод	(Mt)=0.10	-
5672	450346.30	1319936.71	Аналитический метод	(Mt)=0.10	-
5673	450348.62	1319938.60	Аналитический метод	(Mt)=0.10	-
5674	450351.15	1319940.21	Аналитический метод	(Mt)=0.10	-
5675	450353.86	1319941.50	Аналитический метод	(Mt)=0.10	-
5676	450356.70	1319942.46	Аналитический метод	(Mt)=0.10	-
5677	450359.52	1319943.06	Аналитический метод	(Mt)=0.10	-
5678	450541.73	1320388.47	Аналитический метод	(Mt)=0.10	-
5679	450704.97	1320806.47	Аналитический метод	(Mt)=0.10	-

5680	450832.80	1321142.87	Аналитический метод	(Mt)=0.10	-
5681	451006.52	1321564.90	Аналитический метод	(Mt)=0.10	-
5682	451133.92	1321894.19	Аналитический метод	(Mt)=0.10	-
5683	451245.79	1322169.49	Аналитический метод	(Mt)=0.10	-
5684	451255.66	1322194.28	Аналитический метод	(Mt)=0.10	-
5685	451241.38	1322194.81	Аналитический метод	(Mt)=0.10	-
5686	451213.40	1322126.45	Аналитический метод	(Mt)=0.10	-
5687	451206.12	1322109.75	Аналитический метод	(Mt)=0.10	-
5688	451200.39	1322094.37	Аналитический метод	(Mt)=0.10	-
5689	451034.61	1321677.56	Аналитический метод	(Mt)=0.10	-
5690	450943.37	1321450.20	Аналитический метод	(Mt)=0.10	-
5691	450841.99	1321198.60	Аналитический метод	(Mt)=0.10	-
5692	450831.95	1321174.53	Аналитический метод	(Mt)=0.10	-
5693	450819.72	1321146.52	Аналитический метод	(Mt)=0.10	-
5694	450767.64	1321030.27	Аналитический метод	(Mt)=0.10	-
5695	450764.92	1321023.47	Аналитический метод	(Mt)=0.10	-
5696	450763.58	1321018.93	Аналитический метод	(Mt)=0.10	-
5697	450727.79	1320912.68	Аналитический метод	(Mt)=0.10	-
5698	450678.13	1320790.49	Аналитический метод	(Mt)=0.10	-
5699	450574.95	1320532.81	Аналитический метод	(Mt)=0.10	-
5700	450478.18	1320292.15	Аналитический метод	(Mt)=0.10	-
5701	450386.46	1320063.22	Аналитический метод	(Mt)=0.10	-
5702	450063.83	1319263.02	Аналитический метод	(Mt)=0.10	-
5703	450013.46	1319137.83	Аналитический метод	(Mt)=0.10	-
5704	450010.07	1319130.88	Аналитический метод	(Mt)=0.10	-
5705	450009.11	1319129.13	Аналитический метод	(Mt)=0.10	-
5706	450007.40	1319126.67	Аналитический метод	(Mt)=0.10	-
5707	450005.41	1319124.42	Аналитический метод	(Mt)=0.10	-
5708	450003.17	1319122.44	Аналитический метод	(Mt)=0.10	-

5709	449987.47	1319112.67	Аналитический метод	(Mt)=0.10	-
5710	449985.72	1319111.70	Аналитический метод	(Mt)=0.10	-
5711	449982.96	1319110.52	Аналитический метод	(Mt)=0.10	-
5712	449980.09	1319109.67	Аналитический метод	(Mt)=0.10	-
5713	449926.85	1319103.35	Аналитический метод	(Mt)=0.10	-
5714	449844.69	1318955.91	Аналитический метод	(Mt)=0.10	-
5715	449730.97	1318753.66	Аналитический метод	(Mt)=0.10	-
5716	449497.78	1318336.32	Аналитический метод	(Mt)=0.10	-
5717	449491.54	1318324.51	Аналитический метод	(Mt)=0.10	-
5718	449491.54	1318324.51	Аналитический метод	(Mt)=0.10	-
5719	449489.39	1318321.14	Аналитический метод	(Mt)=0.10	-
5720	449487.45	1318318.86	Аналитический метод	(Mt)=0.10	-
5721	449452.38	1318290.46	Аналитический метод	(Mt)=0.10	-
5722	449450.20	1318288.86	Аналитический метод	(Mt)=0.10	-
5723	449339.57	1318094.28	Аналитический метод	(Mt)=0.10	-
5724	449328.56	1318073.90	Аналитический метод	(Mt)=0.10	-
5725	449328.56	1318073.90	Аналитический метод	(Mt)=0.10	-
5726	449326.41	1318070.58	Аналитический метод	(Mt)=0.10	-
5727	449320.47	1318062.85	Аналитический метод	(Mt)=0.10	-
5728	449314.03	1318056.26	Аналитический метод	(Mt)=0.10	-
5729	449264.45	1318011.29	Аналитический метод	(Mt)=0.10	-
5730	449262.55	1318009.07	Аналитический метод	(Mt)=0.10	-
5731	449258.30	1317999.90	Аналитический метод	(Mt)=0.10	-
5732	449238.47	1317959.78	Аналитический метод	(Mt)=0.10	-
5733	449199.10	1317881.90	Аналитический метод	(Mt)=0.10	-
5734	449199.10	1317881.90	Аналитический метод	(Mt)=0.10	-
5735	449197.02	1317878.49	Аналитический метод	(Mt)=0.10	-
5736	449195.11	1317876.17	Аналитический метод	(Mt)=0.10	-
5737	449186.65	1317868.84	Аналитический метод	(Mt)=0.10	-

5738	449186.65	1317868.84	Аналитический метод	(Mt)=0.10	-
5739	449182.52	1317866.03	Аналитический метод	(Mt)=0.10	-
5740	449121.24	1317839.60	Аналитический метод	(Mt)=0.10	-
5741	449110.21	1317769.17	Аналитический метод	(Mt)=0.10	-
5742	449094.07	1317677.40	Аналитический метод	(Mt)=0.10	-
5743	449090.80	1317651.58	Аналитический метод	(Mt)=0.10	-
5744	449090.70	1317649.90	Аналитический метод	(Mt)=0.10	-
5745	449110.49	1317556.38	Аналитический метод	(Mt)=0.10	-
5746	449111.40	1317550.22	Аналитический метод	(Mt)=0.10	-
5747	449111.80	1317548.63	Аналитический метод	(Mt)=0.10	-
5748	449112.35	1317545.69	Аналитический метод	(Mt)=0.10	-
5749	449112.54	1317542.69	Аналитический метод	(Mt)=0.10	-
5750	449112.37	1317539.70	Аналитический метод	(Mt)=0.10	-
5751	449111.85	1317536.75	Аналитический метод	(Mt)=0.10	-
5752	449111.14	1317534.34	Аналитический метод	(Mt)=0.10	-
5753	449000.45	1317236.18	Аналитический метод	(Mt)=0.10	-
5754	448912.78	1317001.21	Аналитический метод	(Mt)=0.10	-
5755	448738.60	1316531.10	Аналитический метод	(Mt)=0.10	-
5756	448596.23	1316149.61	Аналитический метод	(Mt)=0.10	-
5757	448563.23	1316059.11	Аналитический метод	(Mt)=0.10	-
5758	448517.28	1315934.41	Аналитический метод	(Mt)=0.10	-
5637	448525.07	1315928.73	Аналитический метод	(Mt)=0.10	-
5759	448567.76	1315897.57	Аналитический метод	(Mt)=0.10	-
5760	448585.52	1315945.32	Аналитический метод	(Mt)=0.10	-
5761	448682.88	1316196.43	Аналитический метод	(Mt)=0.10	-
5762	448693.85	1316222.07	Аналитический метод	(Mt)=0.10	-
5763	448709.81	1316265.62	Аналитический метод	(Mt)=0.10	-
5764	448747.93	1316363.72	Аналитический метод	(Mt)=0.10	-

5765	448766.98	1316413.89	Аналитический метод	(Mt)=0.10	-
5766	448793.25	1316480.21	Аналитический метод	(Mt)=0.10	-
5767	448908.49	1316779.24	Аналитический метод	(Mt)=0.10	-
5768	448964.84	1316924.88	Аналитический метод	(Mt)=0.10	-
5769	448984.42	1316975.99	Аналитический метод	(Mt)=0.10	-
5770	449005.40	1317029.92	Аналитический метод	(Mt)=0.10	-
5771	449026.34	1317085.09	Аналитический метод	(Mt)=0.10	-
5772	449140.57	1317380.21	Аналитический метод	(Mt)=0.10	-
5773	449161.76	1317432.00	Аналитический метод	(Mt)=0.10	-
5774	449187.41	1317498.87	Аналитический метод	(Mt)=0.10	-
5775	449202.66	1317539.43	Аналитический метод	(Mt)=0.10	-
5776	449223.92	1317593.89	Аналитический метод	(Mt)=0.10	-
5777	449237.18	1317630.24	Аналитический метод	(Mt)=0.10	-
5778	449279.15	1317736.81	Аналитический метод	(Mt)=0.10	-
5779	449297.47	1317787.24	Аналитический метод	(Mt)=0.10	-
5780	449335.77	1317875.44	Аналитический метод	(Mt)=0.10	-
5781	449387.09	1317960.77	Аналитический метод	(Mt)=0.10	-
5782	449415.47	1318008.72	Аналитический метод	(Mt)=0.10	-
5783	449443.35	1318054.89	Аналитический метод	(Mt)=0.10	-
5784	449469.75	1318099.18	Аналитический метод	(Mt)=0.10	-
5785	449496.81	1318147.44	Аналитический метод	(Mt)=0.10	-
5786	449523.64	1318192.38	Аналитический метод	(Mt)=0.10	-
5787	449551.24	1318239.07	Аналитический метод	(Mt)=0.10	-
5788	449578.37	1318283.81	Аналитический метод	(Mt)=0.10	-
5789	449611.99	1318335.64	Аналитический метод	(Mt)=0.10	-
5790	449674.01	1318428.21	Аналитический метод	(Mt)=0.10	-
5791	449706.69	1318476.60	Аналитический метод	(Mt)=0.10	-
5792	449737.44	1318522.85	Аналитический метод	(Mt)=0.10	-
5793	449770.33	1318569.91	Аналитический метод	(Mt)=0.10	-

5794	449859.17	1318694.64	Аналитический метод	(Mt)=0.10	-
5795	449923.90	1318786.52	Аналитический метод	(Mt)=0.10	-
5796	449954.76	1318831.35	Аналитический метод	(Mt)=0.10	-
5797	449976.42	1318875.11	Аналитический метод	(Mt)=0.10	-
5798	450026.11	1318977.17	Аналитический метод	(Mt)=0.10	-
5799	450066.17	1319061.32	Аналитический метод	(Mt)=0.10	-
5800	450133.84	1319200.80	Аналитический метод	(Mt)=0.10	-
5801	450177.73	1319299.06	Аналитический метод	(Mt)=0.10	-
5802	450197.76	1319348.89	Аналитический метод	(Mt)=0.10	-
5803	450219.61	1319404.80	Аналитический метод	(Mt)=0.10	-
5804	450242.30	1319460.44	Аналитический метод	(Mt)=0.10	-
5805	450266.20	1319522.87	Аналитический метод	(Mt)=0.10	-
5806	450290.16	1319583.17	Аналитический метод	(Mt)=0.10	-
5807	450313.98	1319645.59	Аналитический метод	(Mt)=0.10	-
5808	450360.13	1319765.13	Аналитический метод	(Mt)=0.10	-
5809	450404.55	1319881.75	Аналитический метод	(Mt)=0.10	-
5810	450428.55	1319942.34	Аналитический метод	(Mt)=0.10	-
5811	450496.16	1320117.32	Аналитический метод	(Mt)=0.10	-
5812	450519.53	1320178.68	Аналитический метод	(Mt)=0.10	-
5813	450543.88	1320239.55	Аналитический метод	(Mt)=0.10	-
5814	450566.50	1320298.79	Аналитический метод	(Mt)=0.10	-
5815	450590.52	1320359.67	Аналитический метод	(Mt)=0.10	-
5816	450633.80	1320471.75	Аналитический метод	(Mt)=0.10	-
5817	450658.55	1320534.63	Аналитический метод	(Mt)=0.10	-
5818	450708.70	1320664.42	Аналитический метод	(Mt)=0.10	-
5819	450733.82	1320730.10	Аналитический метод	(Mt)=0.10	-
5820	450755.88	1320786.98	Аналитический метод	(Mt)=0.10	-
5821	450778.32	1320845.77	Аналитический метод	(Mt)=0.10	-
5822	450800.76	1320902.69	Аналитический метод	(Mt)=0.10	-

5823	450819.37	1320953.29	Аналитический метод	(Mt)=0.10	-
5824	450838.60	1321003.82	Аналитический метод	(Mt)=0.10	-
5825	450851.90	1321036.34	Аналитический метод	(Mt)=0.10	-
5826	450915.93	1321197.57	Аналитический метод	(Mt)=0.10	-
5827	450940.91	1321264.70	Аналитический метод	(Mt)=0.10	-
5828	450973.39	1321341.29	Аналитический метод	(Mt)=0.10	-
5829	451032.80	1321490.97	Аналитический метод	(Mt)=0.10	-
5830	451094.28	1321643.93	Аналитический метод	(Mt)=0.10	-
5831	451121.54	1321715.64	Аналитический метод	(Mt)=0.10	-
5832	451151.23	1321787.87	Аналитический метод	(Mt)=0.10	-
5833	451239.97	1322010.27	Аналитический метод	(Mt)=0.10	-
5834	451267.17	1322082.22	Аналитический метод	(Mt)=0.10	-
5835	451299.58	1322160.72	Аналитический метод	(Mt)=0.10	-
5836	451311.80	1322191.00	Аналитический метод	(Mt)=0.10	-
5837	451308.27	1322191.24	Аналитический метод	(Mt)=0.10	-
5838	451292.20	1322150.91	Аналитический метод	(Mt)=0.10	-
5839	451180.48	1321875.95	Аналитический метод	(Mt)=0.10	-
5840	451053.06	1321546.61	Аналитический метод	(Mt)=0.10	-
5841	450879.42	1321124.79	Аналитический метод	(Mt)=0.10	-
5842	450751.67	1320788.60	Аналитический метод	(Mt)=0.10	-
5843	450588.23	1320370.10	Аналитический метод	(Mt)=0.10	-
5844	450398.19	1319905.52	Аналитический метод	(Mt)=0.10	-
5845	450397.36	1319903.71	Аналитический метод	(Mt)=0.10	-
5846	450395.85	1319901.12	Аналитический метод	(Mt)=0.10	-
5847	450394.04	1319898.73	Аналитический метод	(Mt)=0.10	-
5848	450391.95	1319896.57	Аналитический метод	(Mt)=0.10	-
5849	450389.63	1319894.68	Аналитический метод	(Mt)=0.10	-
5850	450387.09	1319893.08	Аналитический метод	(Mt)=0.10	-
5851	450384.38	1319891.80	Аналитический метод	(Mt)=0.10	-

5852	450381.54	1319890.85	Аналитический метод	(Mt)=0.10	-
5853	450378.87	1319890.29	Аналитический метод	(Mt)=0.10	-
5854	450312.19	1319724.81	Аналитический метод	(Mt)=0.10	-
5855	450265.00	1319591.73	Аналитический метод	(Mt)=0.10	-
5856	450235.07	1319518.61	Аналитический метод	(Mt)=0.10	-
5857	450177.57	1319374.63	Аналитический метод	(Mt)=0.10	-
5858	450124.42	1319238.09	Аналитический метод	(Mt)=0.10	-
5859	450042.74	1319059.22	Аналитический метод	(Mt)=0.10	-
5860	449989.71	1318952.74	Аналитический метод	(Mt)=0.10	-
5861	449928.62	1318843.84	Аналитический метод	(Mt)=0.10	-
5862	449820.67	1318666.66	Аналитический метод	(Mt)=0.10	-
5863	449821.72	1318662.47	Аналитический метод	(Mt)=0.10	-
5864	449822.01	1318659.49	Аналитический метод	(Mt)=0.10	-
5865	449821.95	1318656.49	Аналитический метод	(Mt)=0.10	-
5866	449821.52	1318653.52	Аналитический метод	(Mt)=0.10	-
5867	449820.58	1318650.16	Аналитический метод	(Mt)=0.10	-
5868	449819.18	1318646.95	Аналитический метод	(Mt)=0.10	-
5869	449658.05	1318411.77	Аналитический метод	(Mt)=0.10	-
5870	449575.22	1318285.33	Аналитический метод	(Mt)=0.10	-
5871	449440.89	1318061.47	Аналитический метод	(Mt)=0.10	-
5872	449381.53	1317962.14	Аналитический метод	(Mt)=0.10	-
5873	449353.62	1317922.31	Аналитический метод	(Mt)=0.10	-
5874	449251.74	1317749.34	Аналитический метод	(Mt)=0.10	-
5875	449217.04	1317612.12	Аналитический метод	(Mt)=0.10	-
5876	449216.47	1317610.20	Аналитический метод	(Mt)=0.10	-
5877	449141.28	1317404.24	Аналитический метод	(Mt)=0.10	-
5878	448921.15	1316824.76	Аналитический метод	(Mt)=0.10	-
5879	448740.36	1316363.89	Аналитический метод	(Mt)=0.10	-
5880	448676.47	1316182.20	Аналитический метод	(Mt)=0.10	-

5881	448579.49	1315931.05	Аналитический метод	(Mt)=0.10	-
5882	448566.92	1315898.18	Аналитический метод	(Mt)=0.10	-
5759	448567.76	1315897.57	Аналитический метод	(Mt)=0.10	-
5883	451331.52	1322240.01	Аналитический метод	(Mt)=0.10	-
5884	451361.78	1322317.05	Аналитический метод	(Mt)=0.10	-
5885	451382.84	1322369.19	Аналитический метод	(Mt)=0.10	-
5886	451489.56	1322643.55	Аналитический метод	(Mt)=0.10	-
5887	451477.17	1322615.21	Аналитический метод	(Mt)=0.10	-
5888	451327.78	1322240.20	Аналитический метод	(Mt)=0.10	-
5883	451331.52	1322240.01	Аналитический метод	(Mt)=0.10	-
5889	451646.91	1322783.24	Аналитический метод	(Mt)=0.10	-
5890	451701.58	1322920.74	Аналитический метод	(Mt)=0.10	-
5891	451652.09	1322979.06	Аналитический метод	(Mt)=0.10	-
5892	451649.98	1322981.97	Аналитический метод	(Mt)=0.10	-
5893	451647.55	1322975.98	Аналитический метод	(Mt)=0.10	-
5894	451608.61	1322878.84	Аналитический метод	(Mt)=0.10	-
5895	451572.42	1322789.80	Аналитический метод	(Mt)=0.10	-
5896	451564.77	1322770.59	Аналитический метод	(Mt)=0.10	-
5889	451646.91	1322783.24	Аналитический метод	(Mt)=0.10	-
5897	451655.47	1323048.68	Аналитический метод	(Mt)=0.10	-
5898	451662.68	1323066.45	Аналитический метод	(Mt)=0.10	-
5899	451687.43	1323128.44	Аналитический метод	(Mt)=0.10	-
5900	451731.23	1323242.26	Аналитический метод	(Mt)=0.10	-
5901	451725.28	1323244.48	Аналитический метод	(Mt)=0.10	-
5902	451662.09	1323078.76	Аналитический метод	(Mt)=0.10	-
5897	451655.47	1323048.68	Аналитический метод	(Mt)=0.10	-
5903	451733.80	1323248.94	Аналитический метод	(Mt)=0.10	-

5904	451891.18	1323657.90	Аналитический метод	(Mt)=0.10	-
5905	451888.90	1323679.63	Аналитический метод	(Mt)=0.10	-
5906	451871.54	1323637.57	Аналитический метод	(Mt)=0.10	-
5907	451760.68	1323337.31	Аналитический метод	(Mt)=0.10	-
5908	451727.84	1323251.19	Аналитический метод	(Mt)=0.10	-
5903	451733.80	1323248.94	Аналитический метод	(Mt)=0.10	-
5909	451681.90	1323271.02	Аналитический метод	(Mt)=0.10	-
5910	451713.82	1323354.75	Аналитический метод	(Mt)=0.10	-
5911	451824.80	1323655.33	Аналитический метод	(Mt)=0.10	-
5912	451931.15	1323913.07	Аналитический метод	(Mt)=0.10	-
5913	451912.75	1323914.49	Аналитический метод	(Mt)=0.10	-
5914	451906.54	1323914.66	Аналитический метод	(Mt)=0.10	-
5915	451902.96	1323913.38	Аналитический метод	(Mt)=0.10	-
5916	451900.34	1323910.41	Аналитический метод	(Mt)=0.10	-
5917	451898.54	1323905.89	Аналитический метод	(Mt)=0.10	-
5918	451907.65	1323900.11	Аналитический метод	(Mt)=0.10	-
5919	451904.62	1323893.24	Аналитический метод	(Mt)=0.10	-
5920	451894.56	1323894.69	Аналитический метод	(Mt)=0.10	-
5921	451840.83	1323760.32	Аналитический метод	(Mt)=0.10	-
5922	451648.34	1323283.47	Аналитический метод	(Mt)=0.10	-
5909	451681.90	1323271.02	Аналитический метод	(Mt)=0.10	-
5923	451953.04	1323798.97	Аналитический метод	(Mt)=0.10	-
5924	452010.25	1323953.22	Аналитический метод	(Mt)=0.10	-
5925	452039.70	1324022.25	Аналитический метод	(Mt)=0.10	-
5926	452074.34	1324101.04	Аналитический метод	(Mt)=0.10	-
5927	452141.34	1324256.84	Аналитический метод	(Mt)=0.10	-
5928	452175.42	1324335.26	Аналитический метод	(Mt)=0.10	-
5929	452206.68	1324408.25	Аналитический метод	(Mt)=0.10	-

5930	452238.46	1324486.57	Аналитический метод	(Mt)=0.10	-
5931	452257.59	1324531.17	Аналитический метод	(Mt)=0.10	-
5932	452261.32	1324552.76	Аналитический метод	(Mt)=0.10	-
5933	452261.86	1324554.71	Аналитический метод	(Mt)=0.10	-
5934	452285.75	1324615.73	Аналитический метод	(Mt)=0.10	-
5935	452300.24	1324642.27	Аналитический метод	(Mt)=0.10	-
5936	452313.88	1324677.28	Аналитический метод	(Mt)=0.10	-
5937	452327.94	1324729.73	Аналитический метод	(Mt)=0.10	-
5938	452316.01	1324739.65	Аналитический метод	(Mt)=0.10	-
5939	452184.01	1324419.80	Аналитический метод	(Mt)=0.10	-
5940	452158.01	1324357.72	Аналитический метод	(Mt)=0.10	-
5941	452160.01	1324354.66	Аналитический метод	(Mt)=0.10	-
5942	452161.29	1324351.96	Аналитический метод	(Mt)=0.10	-
5943	452162.25	1324349.12	Аналитический метод	(Mt)=0.10	-
5944	452162.86	1324346.18	Аналитический метод	(Mt)=0.10	-
5945	452163.11	1324343.19	Аналитический метод	(Mt)=0.10	-
5946	452163.01	1324340.20	Аналитический метод	(Mt)=0.10	-
5947	452162.54	1324337.23	Аналитический метод	(Mt)=0.10	-
5948	452161.73	1324334.35	Аналитический метод	(Mt)=0.10	-
5949	452048.02	1324065.19	Аналитический метод	(Mt)=0.10	-
5950	451935.10	1323791.58	Аналитический метод	(Mt)=0.10	-
5923	451953.04	1323798.97	Аналитический метод	(Mt)=0.10	-
5951	451978.22	1323809.35	Аналитический метод	(Mt)=0.10	-
5952	452007.40	1323821.37	Аналитический метод	(Mt)=0.10	-
5953	452008.22	1323822.16	Аналитический метод	(Mt)=0.10	-
5954	452036.14	1323906.16	Аналитический метод	(Mt)=0.10	-
5955	452194.65	1324329.36	Аналитический метод	(Mt)=0.10	-
5956	452193.79	1324327.36	Аналитический метод	(Mt)=0.10	-

5957	452159.70	1324248.91	Аналитический метод	(Mt)=0.10	-
5958	452092.70	1324093.12	Аналитический метод	(Mt)=0.10	-
5959	452058.08	1324014.36	Аналитический метод	(Mt)=0.10	-
5960	452028.92	1323946.04	Аналитический метод	(Mt)=0.10	-
5951	451978.22	1323809.35	Аналитический метод	(Mt)=0.10	-
5961	452267.91	1324761.88	Аналитический метод	(Mt)=0.10	-
5962	452265.31	1324747.85	Аналитический метод	(Mt)=0.10	-
5963	452275.74	1324773.14	Аналитический метод	(Mt)=0.10	-
5964	452273.31	1324775.16	Аналитический метод	(Mt)=0.10	-
5965	452271.83	1324776.50	Аналитический метод	(Mt)=0.10	-
5966	452270.09	1324778.43	Аналитический метод	(Mt)=0.10	-
5967	452269.65	1324774.32	Аналитический метод	(Mt)=0.10	-
5961	452267.91	1324761.88	Аналитический метод	(Mt)=0.10	-
5968	452351.89	1324774.84	Аналитический метод	(Mt)=0.10	-
5969	452394.65	1324884.61	Аналитический метод	(Mt)=0.10	-
5970	452428.28	1324973.34	Аналитический метод	(Mt)=0.10	-
5971	452451.97	1325051.58	Аналитический метод	(Mt)=0.10	-
5972	452478.12	1325142.36	Аналитический метод	(Mt)=0.10	-
5973	452527.58	1325315.71	Аналитический метод	(Mt)=0.10	-
5974	452576.06	1325482.47	Аналитический метод	(Mt)=0.10	-
5975	452600.49	1325568.58	Аналитический метод	(Mt)=0.10	-
5976	452628.53	1325664.49	Аналитический метод	(Mt)=0.10	-
5977	452674.51	1325824.42	Аналитический метод	(Mt)=0.10	-
5978	452750.27	1326088.34	Аналитический метод	(Mt)=0.10	-
5979	452775.73	1326176.40	Аналитический метод	(Mt)=0.10	-
5980	452851.57	1326440.02	Аналитический метод	(Mt)=0.10	-
5981	452874.26	1326519.86	Аналитический метод	(Mt)=0.10	-
5982	452899.83	1326608.05	Аналитический метод	(Mt)=0.10	-

5983	452924.15	1326694.41	Аналитический метод	(Mt)=0.10	-
5984	452948.61	1326783.58	Аналитический метод	(Mt)=0.10	-
5985	452953.58	1326866.17	Аналитический метод	(Mt)=0.10	-
5986	452958.09	1326952.82	Аналитический метод	(Mt)=0.10	-
5987	452961.48	1327035.72	Аналитический метод	(Mt)=0.10	-
5988	452965.18	1327113.49	Аналитический метод	(Mt)=0.10	-
5989	452967.22	1327200.51	Аналитический метод	(Mt)=0.10	-
5990	452972.68	1327275.52	Аналитический метод	(Mt)=0.10	-
5991	452977.19	1327364.26	Аналитический метод	(Mt)=0.10	-
5992	452980.47	1327438.45	Аналитический метод	(Mt)=0.10	-
5993	452983.86	1327510.41	Аналитический метод	(Mt)=0.10	-
5994	452988.50	1327621.71	Аналитический метод	(Mt)=0.10	-
5995	452992.98	1327713.98	Аналитический метод	(Mt)=0.10	-
5996	452997.06	1327810.39	Аналитический метод	(Mt)=0.10	-
5997	453005.74	1327998.16	Аналитический метод	(Mt)=0.10	-
5998	453014.05	1328181.57	Аналитический метод	(Mt)=0.10	-
5999	453018.40	1328273.62	Аналитический метод	(Mt)=0.10	-
6000	453018.97	1328370.62	Аналитический метод	(Mt)=0.10	-
6001	453027.83	1328471.62	Аналитический метод	(Mt)=0.10	-
6002	453033.04	1328567.39	Аналитический метод	(Mt)=0.10	-
6003	453036.92	1328670.61	Аналитический метод	(Mt)=0.10	-
6004	453041.42	1328764.47	Аналитический метод	(Mt)=0.10	-
6005	453045.13	1328862.10	Аналитический метод	(Mt)=0.10	-
6006	453050.01	1328957.58	Аналитический метод	(Mt)=0.10	-
6007	453054.15	1329049.79	Аналитический метод	(Mt)=0.10	-
6008	453053.30	1329147.47	Аналитический метод	(Mt)=0.10	-
6009	453037.88	1329233.71	Аналитический метод	(Mt)=0.10	-
6010	453017.13	1329323.65	Аналитический метод	(Mt)=0.10	-
6011	452988.52	1329446.65	Аналитический метод	(Mt)=0.10	-

6012	452961.48	1329564.64	Аналитический метод	(Mt)=0.10	-
6013	452956.49	1329586.05	Аналитический метод	(Mt)=0.10	-
6014	452944.73	1329577.40	Аналитический метод	(Mt)=0.10	-
6015	453019.81	1329246.78	Аналитический метод	(Mt)=0.10	-
6016	453020.17	1329244.81	Аналитический метод	(Mt)=0.10	-
6017	453024.50	1329162.89	Аналитический метод	(Mt)=0.10	-
6018	453012.67	1328838.31	Аналитический метод	(Mt)=0.10	-
6019	452994.73	1328369.94	Аналитический метод	(Mt)=0.10	-
6020	452973.92	1327972.60	Аналитический метод	(Mt)=0.10	-
6021	452957.18	1327302.21	Аналитический метод	(Mt)=0.10	-
6022	452932.93	1326791.23	Аналитический метод	(Mt)=0.10	-
6023	452932.61	1326788.25	Аналитический метод	(Mt)=0.10	-
6024	452792.00	1326275.89	Аналитический метод	(Mt)=0.10	-
6025	452636.70	1325740.72	Аналитический метод	(Mt)=0.10	-
6026	452570.20	1325514.34	Аналитический метод	(Mt)=0.10	-
6027	452415.48	1324974.04	Аналитический метод	(Mt)=0.10	-
6028	452415.19	1324973.08	Аналитический метод	(Mt)=0.10	-
6029	452384.29	1324891.84	Аналитический метод	(Mt)=0.10	-
6030	452344.26	1324808.10	Аналитический метод	(Mt)=0.10	-
6031	452335.99	1324788.06	Аналитический метод	(Mt)=0.10	-
5968	452351.89	1324774.84	Аналитический метод	(Mt)=0.10	-
6032	452321.93	1324877.16	Аналитический метод	(Mt)=0.10	-
6033	452337.94	1324910.60	Аналитический метод	(Mt)=0.10	-
6034	452367.71	1324988.82	Аналитический метод	(Mt)=0.10	-
6035	452413.74	1325149.57	Аналитический метод	(Mt)=0.10	-
6036	452354.72	1325068.02	Аналитический метод	(Mt)=0.10	-
6032	452321.93	1324877.16	Аналитический метод	(Mt)=0.10	-
6037	452630.75	1325899.62	Аналитический метод	(Mt)=0.10	-

6038	452679.21	1326066.62	Аналитический метод	(Mt)=0.10	-
6039	452627.81	1325984.49	Аналитический метод	(Mt)=0.10	-
6040	452625.79	1325980.03	Аналитический метод	(Mt)=0.10	-
6041	452625.37	1325975.48	Аналитический метод	(Mt)=0.10	-
6037	452630.75	1325899.62	Аналитический метод	(Mt)=0.10	-
6042	452727.61	1330632.94	Аналитический метод	(Mt)=0.10	-
6043	452727.78	1330639.22	Аналитический метод	(Mt)=0.10	-
6044	452735.36	1330695.28	Аналитический метод	(Mt)=0.10	-
6045	452741.89	1330740.66	Аналитический метод	(Mt)=0.10	-
6046	452719.85	1330755.69	Аналитический метод	(Mt)=0.10	-
6047	452719.05	1330756.29	Аналитический метод	(Mt)=0.10	-
6048	452717.66	1330757.72	Аналитический метод	(Mt)=0.10	-
6049	452716.57	1330759.40	Аналитический метод	(Mt)=0.10	-
6050	452715.85	1330761.26	Аналитический метод	(Mt)=0.10	-
6051	452715.51	1330763.23	Аналитический метод	(Mt)=0.10	-
6052	452718.32	1330800.27	Аналитический метод	(Mt)=0.10	-
6053	452721.89	1330832.97	Аналитический метод	(Mt)=0.10	-
6054	452695.91	1330857.21	Аналитический метод	(Mt)=0.10	-
6055	452656.16	1330900.43	Аналитический метод	(Mt)=0.10	-
6056	452654.96	1330902.03	Аналитический метод	(Mt)=0.10	-
6057	452654.10	1330903.84	Аналитический метод	(Mt)=0.10	-
6058	452640.24	1330961.98	Аналитический метод	(Mt)=0.10	-
6059	452625.41	1331021.36	Аналитический метод	(Mt)=0.10	-
6060	452570.80	1331250.64	Аналитический метод	(Mt)=0.10	-
6061	452543.56	1331365.56	Аналитический метод	(Mt)=0.10	-
6062	452502.25	1331537.72	Аналитический метод	(Mt)=0.10	-
6063	452488.77	1331595.13	Аналитический метод	(Mt)=0.10	-
6064	452481.99	1331644.65	Аналитический метод	(Mt)=0.10	-

6065	452481.90	1331703.68	Аналитический метод	(Mt)=0.10	-
6066	452485.53	1331758.12	Аналитический метод	(Mt)=0.10	-
6067	452493.14	1331810.73	Аналитический метод	(Mt)=0.10	-
6068	452500.53	1331869.79	Аналитический метод	(Mt)=0.10	-
6069	452512.17	1331929.67	Аналитический метод	(Mt)=0.10	-
6070	452548.74	1332115.69	Аналитический метод	(Mt)=0.10	-
6071	452572.23	1332237.65	Аналитический метод	(Mt)=0.10	-
6072	452607.75	1332425.77	Аналитический метод	(Mt)=0.10	-
6073	452631.59	1332551.23	Аналитический метод	(Mt)=0.10	-
6074	452655.05	1332676.48	Аналитический метод	(Mt)=0.10	-
6075	452667.81	1332739.14	Аналитический метод	(Mt)=0.10	-
6076	452726.62	1333034.75	Аналитический метод	(Mt)=0.10	-
6077	452733.69	1333088.73	Аналитический метод	(Mt)=0.10	-
6078	452743.13	1333148.23	Аналитический метод	(Mt)=0.10	-
6079	452765.09	1333257.61	Аналитический метод	(Mt)=0.10	-
6080	452787.10	1333332.62	Аналитический метод	(Mt)=0.10	-
6081	452798.04	1333393.67	Аналитический метод	(Mt)=0.10	-
6082	452810.46	1333454.93	Аналитический метод	(Mt)=0.10	-
6083	452833.35	1333575.09	Аналитический метод	(Mt)=0.10	-
6084	452845.28	1333639.40	Аналитический метод	(Mt)=0.10	-
6085	452854.93	1333695.43	Аналитический метод	(Mt)=0.10	-
6086	452864.88	1333756.44	Аналитический метод	(Mt)=0.10	-
6087	452877.33	1333815.64	Аналитический метод	(Mt)=0.10	-
6088	452891.58	1333876.93	Аналитический метод	(Mt)=0.10	-
6089	452902.15	1333934.90	Аналитический метод	(Mt)=0.10	-
6090	452913.04	1334021.71	Аналитический метод	(Mt)=0.10	-
6091	452913.64	1334025.44	Аналитический метод	(Mt)=0.10	-
6092	452910.24	1334026.16	Аналитический метод	(Mt)=0.10	-
6093	452910.97	1334029.61	Аналитический метод	(Mt)=0.10	-

6094	452914.20	1334028.93	Аналитический метод	(Mt)=0.10	-
6095	452915.20	1334035.15	Аналитический метод	(Mt)=0.10	-
6096	452917.76	1334047.68	Аналитический метод	(Mt)=0.10	-
6097	452919.64	1334055.82	Аналитический метод	(Mt)=0.10	-
6098	452915.14	1334076.55	Аналитический метод	(Mt)=0.10	-
6099	452946.63	1334225.48	Аналитический метод	(Mt)=0.10	-
6100	452962.59	1334302.05	Аналитический метод	(Mt)=0.10	-
6101	452973.94	1334357.37	Аналитический метод	(Mt)=0.10	-
6102	452997.31	1334468.57	Аналитический метод	(Mt)=0.10	-
6103	453006.60	1334513.74	Аналитический метод	(Mt)=0.10	-
6104	453015.01	1334557.12	Аналитический метод	(Mt)=0.10	-
6105	453095.51	1334943.04	Аналитический метод	(Mt)=0.10	-
6106	453118.66	1335053.75	Аналитический метод	(Mt)=0.10	-
6107	453153.71	1335220.17	Аналитический метод	(Mt)=0.10	-
6108	453188.91	1335387.36	Аналитический метод	(Mt)=0.10	-
6109	453207.89	1335491.07	Аналитический метод	(Mt)=0.10	-
6110	453240.76	1335666.63	Аналитический метод	(Mt)=0.10	-
6111	453284.39	1335901.06	Аналитический метод	(Mt)=0.10	-
6112	453338.94	1336194.94	Аналитический метод	(Mt)=0.10	-
6113	453360.92	1336312.76	Аналитический метод	(Mt)=0.10	-
6114	453370.71	1336366.39	Аналитический метод	(Mt)=0.10	-
6115	453411.59	1336586.29	Аналитический метод	(Mt)=0.10	-
6116	453422.34	1336642.07	Аналитический метод	(Mt)=0.10	-
6117	453432.61	1336698.01	Аналитический метод	(Mt)=0.10	-
6118	453463.89	1336866.21	Аналитический метод	(Mt)=0.10	-
6119	453485.52	1336981.59	Аналитический метод	(Mt)=0.10	-
6120	453505.46	1337089.32	Аналитический метод	(Mt)=0.10	-
6121	453505.69	1337090.29	Аналитический метод	(Mt)=0.10	-
6122	453526.48	1337140.37	Аналитический метод	(Mt)=0.10	-

6123	453622.52	1337372.06	Аналитический метод	(Mt)=0.10	-
6124	453592.58	1337317.46	Аналитический метод	(Mt)=0.10	-
6125	453511.27	1337151.88	Аналитический метод	(Mt)=0.10	-
6126	453462.92	1336907.29	Аналитический метод	(Mt)=0.10	-
6127	453346.73	1336258.41	Аналитический метод	(Mt)=0.10	-
6128	453212.93	1335581.87	Аналитический метод	(Mt)=0.10	-
6129	453092.98	1334988.28	Аналитический метод	(Mt)=0.10	-
6130	453020.04	1334617.06	Аналитический метод	(Mt)=0.10	-
6131	452908.29	1334052.71	Аналитический метод	(Mt)=0.10	-
6132	452814.06	1333557.58	Аналитический метод	(Mt)=0.10	-
6133	452722.15	1333076.15	Аналитический метод	(Mt)=0.10	-
6134	452604.06	1332454.16	Аналитический метод	(Mt)=0.10	-
6135	452492.16	1331902.23	Аналитический метод	(Mt)=0.10	-
6136	452464.25	1331726.73	Аналитический метод	(Mt)=0.10	-
6137	452463.51	1331659.71	Аналитический метод	(Mt)=0.10	-
6138	452534.75	1331347.85	Аналитический метод	(Mt)=0.10	-
6139	452611.51	1331018.58	Аналитический метод	(Mt)=0.10	-
6140	452642.23	1330892.73	Аналитический метод	(Mt)=0.10	-
6141	452646.61	1330890.49	Аналитический метод	(Mt)=0.10	-
6142	452649.08	1330888.80	Аналитический метод	(Mt)=0.10	-
6143	452652.22	1330886.06	Аналитический метод	(Mt)=0.10	-
6144	452654.62	1330883.48	Аналитический метод	(Mt)=0.10	-
6145	452657.40	1330879.63	Аналитический метод	(Mt)=0.10	-
6146	452658.85	1330877.00	Аналитический метод	(Mt)=0.10	-
6147	452659.98	1330874.23	Аналитический метод	(Mt)=0.10	-
6148	452663.67	1330858.78	Аналитический метод	(Mt)=0.10	-
6149	452684.84	1330778.43	Аналитический метод	(Mt)=0.10	-
6150	452685.10	1330777.13	Аналитический метод	(Mt)=0.10	-
6042	452727.61	1330632.94	Аналитический метод	(Mt)=0.10	-

6151	452565.82	1330994.31	Аналитический метод	(Mt)=0.10	-
6152	452566.88	1330990.58	Аналитический метод	(Mt)=0.10	-
6153	452562.90	1331006.85	Аналитический метод	(Mt)=0.10	-
6154	452486.04	1331336.55	Аналитический метод	(Mt)=0.10	-
6155	452417.92	1331634.78	Аналитический метод	(Mt)=0.10	-
6156	452528.24	1331138.60	Аналитический метод	(Mt)=0.10	-
6157	452530.79	1331126.77	Аналитический метод	(Mt)=0.10	-
6151	452565.82	1330994.31	Аналитический метод	(Mt)=0.10	-
6158	452413.81	1331653.27	Аналитический метод	(Mt)=0.10	-
6159	452413.62	1331654.42	Аналитический метод	(Mt)=0.10	-
6160	452414.30	1331730.11	Аналитический метод	(Mt)=0.10	-
6161	452434.58	1331858.41	Аналитический метод	(Mt)=0.10	-
6162	452432.70	1331856.47	Аналитический метод	(Mt)=0.10	-
6163	452430.38	1331854.57	Аналитический метод	(Mt)=0.10	-
6164	452427.84	1331852.97	Аналитический метод	(Mt)=0.10	-
6165	452376.34	1331831.93	Аналитический метод	(Mt)=0.10	-
6166	452398.62	1331721.56	Аналитический метод	(Mt)=0.10	-
6158	452413.81	1331653.27	Аналитический метод	(Mt)=0.10	-
6167	452965.03	1334596.67	Аналитический метод	(Mt)=0.10	-
6168	452970.98	1334626.72	Аналитический метод	(Mt)=0.10	-
6169	453043.93	1334997.99	Аналитический метод	(Mt)=0.10	-
6170	453163.90	1335591.62	Аналитический метод	(Mt)=0.10	-
6171	453297.55	1336267.45	Аналитический метод	(Mt)=0.10	-
6172	453413.74	1336916.33	Аналитический метод	(Mt)=0.10	-
6173	453462.85	1337164.80	Аналитический метод	(Mt)=0.10	-
6174	453463.94	1337168.64	Аналитический метод	(Mt)=0.10	-
6175	453463.94	1337168.64	Аналитический метод	(Mt)=0.10	-

6176	453547.95	1337340.01	Аналитический метод	(Mt)=0.10	-
6177	453845.18	1337881.87	Аналитический метод	(Mt)=0.10	-
6178	454060.79	1338275.27	Аналитический метод	(Mt)=0.10	-
6179	454213.36	1338549.24	Аналитический метод	(Mt)=0.10	-
6180	454330.04	1338758.08	Аналитический метод	(Mt)=0.10	-
6181	454665.78	1339367.98	Аналитический метод	(Mt)=0.10	-
6182	454821.53	1339650.69	Аналитический метод	(Mt)=0.10	-
6183	454976.52	1339924.55	Аналитический метод	(Mt)=0.10	-
6184	454959.52	1339934.43	Аналитический метод	(Mt)=0.10	-
6185	454951.63	1339920.44	Аналитический метод	(Mt)=0.10	-
6186	454862.06	1339759.60	Аналитический метод	(Mt)=0.10	-
6187	454765.66	1339587.70	Аналитический метод	(Mt)=0.10	-
6188	454688.57	1339449.84	Аналитический метод	(Mt)=0.10	-
6189	454534.35	1339175.35	Аналитический метод	(Mt)=0.10	-
6190	454388.27	1338913.60	Аналитический метод	(Mt)=0.10	-
6191	454073.94	1338346.93	Аналитический метод	(Mt)=0.10	-
6192	453977.04	1338171.97	Аналитический метод	(Mt)=0.10	-
6193	453887.94	1338010.70	Аналитический метод	(Mt)=0.10	-
6194	453771.42	1337801.10	Аналитический метод	(Mt)=0.10	-
6195	453686.62	1337647.84	Аналитический метод	(Mt)=0.10	-
6196	453654.63	1337589.59	Аналитический метод	(Mt)=0.10	-
6197	453648.10	1337575.21	Аналитический метод	(Mt)=0.10	-
6198	453633.37	1337544.11	Аналитический метод	(Mt)=0.10	-
6199	453499.88	1337266.90	Аналитический метод	(Mt)=0.10	-
6200	453405.51	1337070.81	Аналитический метод	(Mt)=0.10	-
6201	453402.97	1337064.09	Аналитический метод	(Mt)=0.10	-
6202	453399.67	1337050.09	Аналитический метод	(Mt)=0.10	-
6203	453377.42	1336923.26	Аналитический метод	(Mt)=0.10	-
6204	453298.26	1336460.17	Аналитический метод	(Mt)=0.10	-

6205	453271.25	1336303.92	Аналитический метод	(Mt)=0.10	-
6206	453248.01	1336166.32	Аналитический метод	(Mt)=0.10	-
6207	453245.05	1336147.13	Аналитический метод	(Mt)=0.10	-
6208	453227.48	1336044.61	Аналитический метод	(Mt)=0.10	-
6209	453206.07	1335924.03	Аналитический метод	(Mt)=0.10	-
6210	453202.31	1335901.23	Аналитический метод	(Mt)=0.10	-
6211	453179.48	1335778.40	Аналитический метод	(Mt)=0.10	-
6212	453157.74	1335659.98	Аналитический метод	(Mt)=0.10	-
6213	453123.78	1335479.14	Аналитический метод	(Mt)=0.10	-
6214	453118.73	1335449.74	Аналитический метод	(Mt)=0.10	-
6215	453103.91	1335373.47	Аналитический метод	(Mt)=0.10	-
6216	453081.92	1335255.15	Аналитический метод	(Mt)=0.10	-
6217	453073.66	1335208.59	Аналитический метод	(Mt)=0.10	-
6218	453070.15	1335192.81	Аналитический метод	(Mt)=0.10	-
6219	453070.15	1335192.81	Аналитический метод	(Mt)=0.10	-
6220	453068.05	1335185.50	Аналитический метод	(Mt)=0.10	-
6221	453014.24	1335034.46	Аналитический метод	(Mt)=0.10	-
6222	452957.27	1334876.49	Аналитический метод	(Mt)=0.10	-
6223	452957.27	1334876.49	Аналитический метод	(Mt)=0.10	-
6224	452951.58	1334864.65	Аналитический метод	(Mt)=0.10	-
6225	452941.95	1334850.02	Аналитический метод	(Mt)=0.10	-
6226	452883.80	1334777.22	Аналитический метод	(Mt)=0.10	-
6227	452883.12	1334735.05	Аналитический метод	(Mt)=0.10	-
6228	452882.89	1334732.06	Аналитический метод	(Mt)=0.10	-
6229	452881.57	1334726.06	Аналитический метод	(Mt)=0.10	-
6230	452881.57	1334726.06	Аналитический метод	(Mt)=0.10	-
6231	452879.64	1334720.84	Аналитический метод	(Mt)=0.10	-
6232	452877.57	1334716.93	Аналитический метод	(Mt)=0.10	-
6233	452874.93	1334713.06	Аналитический метод	(Mt)=0.10	-

6234	452863.51	1334700.30	Аналитический метод	(Mt)=0.10	-
6235	452962.66	1334599.63	Аналитический метод	(Mt)=0.10	-
6167	452965.03	1334596.67	Аналитический метод	(Mt)=0.10	-
6236	453730.32	1337568.65	Аналитический метод	(Mt)=0.10	-
6237	454104.59	1338251.16	Аналитический метод	(Mt)=0.10	-
6238	454257.03	1338524.90	Аналитический метод	(Mt)=0.10	-
6239	454373.80	1338733.89	Аналитический метод	(Mt)=0.10	-
6240	454865.26	1339626.44	Аналитический метод	(Mt)=0.10	-
6241	455019.75	1339899.46	Аналитический метод	(Mt)=0.10	-
6242	455026.77	1339895.38	Аналитический метод	(Mt)=0.10	-
6243	455028.85	1339894.99	Аналитический метод	(Mt)=0.10	-
6244	455031.10	1339895.67	Аналитический метод	(Mt)=0.10	-
6245	455032.47	1339898.00	Аналитический метод	(Mt)=0.10	-
6246	455031.74	1339900.43	Аналитический метод	(Mt)=0.10	-
6247	455025.65	1339904.81	Аналитический метод	(Mt)=0.10	-
6248	455023.45	1339906.01	Аналитический метод	(Mt)=0.10	-
6249	455251.68	1340309.33	Аналитический метод	(Mt)=0.10	-
6250	455469.20	1340694.23	Аналитический метод	(Mt)=0.10	-
6251	455544.49	1340829.88	Аналитический метод	(Mt)=0.10	-
6252	455564.58	1340825.92	Аналитический метод	(Mt)=0.10	-
6253	455551.25	1340802.09	Аналитический метод	(Mt)=0.10	-
6254	455405.36	1340540.08	Аналитический метод	(Mt)=0.10	-
6255	455375.92	1340487.84	Аналитический метод	(Mt)=0.10	-
6256	455317.80	1340383.00	Аналитический метод	(Mt)=0.10	-
6257	455288.45	1340330.77	Аналитический метод	(Mt)=0.10	-
6258	455259.56	1340278.31	Аналитический метод	(Mt)=0.10	-
6259	455201.09	1340173.86	Аналитический метод	(Mt)=0.10	-
6260	455172.20	1340121.41	Аналитический метод	(Mt)=0.10	-

6261	455140.40	1340071.50	Аналитический метод	(Mt)=0.10	-
6262	455109.38	1340020.18	Аналитический метод	(Mt)=0.10	-
6263	455050.44	1339919.89	Аналитический метод	(Mt)=0.10	-
6264	454932.16	1339719.34	Аналитический метод	(Mt)=0.10	-
6265	454902.85	1339669.24	Аналитический метод	(Mt)=0.10	-
6266	454873.03	1339618.82	Аналитический метод	(Mt)=0.10	-
6267	454699.17	1339307.89	Аналитический метод	(Mt)=0.10	-
6268	454641.57	1339204.04	Аналитический метод	(Mt)=0.10	-
6269	454612.81	1339152.19	Аналитический метод	(Mt)=0.10	-
6270	454585.62	1339103.75	Аналитический метод	(Mt)=0.10	-
6271	454559.03	1339055.60	Аналитический метод	(Mt)=0.10	-
6272	454478.08	1338911.16	Аналитический метод	(Mt)=0.10	-
6273	454449.15	1338858.25	Аналитический метод	(Mt)=0.10	-
6274	454284.82	1338563.53	Аналитический метод	(Mt)=0.10	-
6275	454205.84	1338420.96	Аналитический метод	(Mt)=0.10	-
6276	454152.57	1338326.10	Аналитический метод	(Mt)=0.10	-
6277	454098.59	1338228.86	Аналитический метод	(Mt)=0.10	-
6278	454015.64	1338080.13	Аналитический метод	(Mt)=0.10	-
6279	453987.85	1338030.63	Аналитический метод	(Mt)=0.10	-
6280	453932.70	1337931.34	Аналитический метод	(Mt)=0.10	-
6281	453877.11	1337832.01	Аналитический метод	(Mt)=0.10	-
6282	453821.78	1337732.67	Аналитический метод	(Mt)=0.10	-
6236	453730.32	1337568.65	Аналитический метод	(Mt)=0.10	-
6283	454980.01	1339930.71	Аналитический метод	(Mt)=0.10	-
6284	455088.15	1340121.79	Аналитический метод	(Mt)=0.10	-
6285	455425.53	1340718.58	Аналитический метод	(Mt)=0.10	-
6286	455492.94	1340840.03	Аналитический метод	(Mt)=0.10	-
6287	455463.18	1340845.89	Аналитический метод	(Mt)=0.10	-

6288	455460.61	1340843.10	Аналитический метод	(Mt)=0.10	-
6289	455458.37	1340841.10	Аналитический метод	(Mt)=0.10	-
6290	455455.61	1340839.19	Аналитический метод	(Mt)=0.10	-
6291	455452.34	1340837.33	Аналитический метод	(Mt)=0.10	-
6292	455449.58	1340836.17	Аналитический метод	(Mt)=0.10	-
6293	455433.13	1340832.38	Аналитический метод	(Mt)=0.10	-
6294	455375.35	1340817.46	Аналитический метод	(Mt)=0.10	-
6295	455191.74	1340773.48	Аналитический метод	(Mt)=0.10	-
6296	455202.99	1340678.50	Аналитический метод	(Mt)=0.10	-
6297	455210.05	1340613.75	Аналитический метод	(Mt)=0.10	-
6298	455229.63	1340452.79	Аналитический метод	(Mt)=0.10	-
6299	455232.03	1340430.37	Аналитический метод	(Mt)=0.10	-
6300	455232.03	1340430.37	Аналитический метод	(Mt)=0.10	-
6301	455232.06	1340425.38	Аналитический метод	(Mt)=0.10	-
6302	455231.60	1340422.41	Аналитический метод	(Mt)=0.10	-
6303	455230.39	1340418.14	Аналитический метод	(Mt)=0.10	-
6304	455229.67	1340416.27	Аналитический метод	(Mt)=0.10	-
6305	455223.48	1340404.67	Аналитический метод	(Mt)=0.10	-
6306	455102.24	1340188.66	Аналитический метод	(Mt)=0.10	-
6307	455046.93	1340090.67	Аналитический метод	(Mt)=0.10	-
6308	454985.44	1339980.35	Аналитический метод	(Mt)=0.10	-
6309	454963.15	1339940.86	Аналитический метод	(Mt)=0.10	-
6283	454980.01	1339930.71	Аналитический метод	(Mt)=0.10	-
6310	455496.53	1340846.49	Аналитический метод	(Mt)=0.10	-
6311	455526.57	1340900.61	Аналитический метод	(Mt)=0.10	-
6312	455501.89	1340920.20	Аналитический метод	(Mt)=0.10	-
6313	455472.65	1340861.87	Аналитический метод	(Mt)=0.10	-
6314	455468.69	1340854.65	Аналитический метод	(Mt)=0.10	-

6315	455471.75	1340854.04	Аналитический метод	(Mt)=0.10	-
6316	455472.30	1340851.30	Аналитический метод	(Mt)=0.10	-
6310	455496.53	1340846.49	Аналитический метод	(Mt)=0.10	-
6317	455548.04	1340836.27	Аналитический метод	(Mt)=0.10	-
6318	455565.81	1340832.74	Аналитический метод	(Mt)=0.10	-
6319	455569.06	1340833.94	Аналитический метод	(Mt)=0.10	-
6320	455582.26	1340857.56	Аналитический метод	(Mt)=0.10	-
6321	455580.69	1340857.65	Аналитический метод	(Mt)=0.10	-
6322	455566.26	1340869.10	Аналитический метод	(Mt)=0.10	-
6317	455548.04	1340836.27	Аналитический метод	(Mt)=0.10	-
6323	455585.61	1340863.76	Аналитический метод	(Mt)=0.10	-
6324	455587.17	1340866.62	Аналитический метод	(Mt)=0.10	-
6325	455587.36	1340866.67	Аналитический метод	(Mt)=0.10	-
6326	455638.00	1340957.26	Аналитический метод	(Mt)=0.10	-
6327	455666.47	1341008.66	Аналитический метод	(Mt)=0.10	-
6328	455781.31	1341214.04	Аналитический метод	(Mt)=0.10	-
6329	455809.81	1341265.37	Аналитический метод	(Mt)=0.10	-
6330	455867.12	1341368.13	Аналитический метод	(Mt)=0.10	-
6331	455924.51	1341470.52	Аналитический метод	(Mt)=0.10	-
6332	455953.15	1341522.23	Аналитический метод	(Mt)=0.10	-
6333	456039.70	1341676.19	Аналитический метод	(Mt)=0.10	-
6334	456065.00	1341721.59	Аналитический метод	(Mt)=0.10	-
6335	456048.23	1341744.66	Аналитический метод	(Mt)=0.10	-
6336	455912.43	1341496.70	Аналитический метод	(Mt)=0.10	-
6337	455692.22	1341096.03	Аналитический метод	(Mt)=0.10	-
6338	455570.08	1340875.97	Аналитический метод	(Mt)=0.10	-
6323	455585.61	1340863.76	Аналитический метод	(Mt)=0.10	-

6339	455530.26	1340907.27	Аналитический метод	(Mt)=0.10	-
6340	455648.43	1341120.16	Аналитический метод	(Mt)=0.10	-
6341	455868.58	1341520.74	Аналитический метод	(Mt)=0.10	-
6342	456015.71	1341789.39	Аналитический метод	(Mt)=0.10	-
6343	456012.46	1341793.86	Аналитический метод	(Mt)=0.10	-
6344	456011.45	1341795.58	Аналитический метод	(Mt)=0.10	-
6345	456010.81	1341797.48	Аналитический метод	(Mt)=0.10	-
6346	456010.55	1341799.46	Аналитический метод	(Mt)=0.10	-
6347	456010.70	1341801.45	Аналитический метод	(Mt)=0.10	-
6348	456011.23	1341803.37	Аналитический метод	(Mt)=0.10	-
6349	456067.73	1341905.28	Аналитический метод	(Mt)=0.10	-
6350	456095.63	1341955.73	Аналитический метод	(Mt)=0.10	-
6351	456151.58	1342056.37	Аналитический метод	(Mt)=0.10	-
6352	456179.11	1342106.83	Аналитический метод	(Mt)=0.10	-
6353	456208.01	1342158.82	Аналитический метод	(Mt)=0.10	-
6354	456235.47	1342207.49	Аналитический метод	(Mt)=0.10	-
6355	456263.43	1342258.04	Аналитический метод	(Mt)=0.10	-
6356	456347.30	1342409.12	Аналитический метод	(Mt)=0.10	-
6357	456401.07	1342505.17	Аналитический метод	(Mt)=0.10	-
6358	456429.53	1342557.53	Аналитический метод	(Mt)=0.10	-
6359	456487.77	1342662.24	Аналитический метод	(Mt)=0.10	-
6360	456545.43	1342766.38	Аналитический метод	(Mt)=0.10	-
6361	456602.87	1342869.64	Аналитический метод	(Mt)=0.10	-
6362	456690.61	1343027.69	Аналитический метод	(Mt)=0.10	-
6363	456730.50	1343099.99	Аналитический метод	(Mt)=0.10	-
6364	456776.18	1343181.95	Аналитический метод	(Mt)=0.10	-
6365	456796.40	1343217.59	Аналитический метод	(Mt)=0.10	-
6366	456820.05	1343260.08	Аналитический метод	(Mt)=0.10	-
6367	456875.62	1343360.17	Аналитический метод	(Mt)=0.10	-

6368	456903.14	1343410.42	Аналитический метод	(Mt)=0.10	-
6369	456930.94	1343460.59	Аналитический метод	(Mt)=0.10	-
6370	456986.12	1343559.98	Аналитический метод	(Mt)=0.10	-
6371	457097.94	1343762.19	Аналитический метод	(Mt)=0.10	-
6372	457125.93	1343812.32	Аналитический метод	(Mt)=0.10	-
6373	457180.90	1343911.20	Аналитический метод	(Mt)=0.10	-
6374	457237.69	1344012.95	Аналитический метод	(Mt)=0.10	-
6375	457265.63	1344063.92	Аналитический метод	(Mt)=0.10	-
6376	457294.27	1344115.30	Аналитический метод	(Mt)=0.10	-
6377	457322.78	1344166.89	Аналитический метод	(Mt)=0.10	-
6378	457351.42	1344218.18	Аналитический метод	(Mt)=0.10	-
6379	457379.82	1344269.81	Аналитический метод	(Mt)=0.10	-
6380	457408.57	1344321.19	Аналитический метод	(Mt)=0.10	-
6381	457608.10	1344681.50	Аналитический метод	(Mt)=0.10	-
6382	457637.01	1344733.03	Аналитический метод	(Mt)=0.10	-
6383	457665.32	1344784.07	Аналитический метод	(Mt)=0.10	-
6384	457693.85	1344836.18	Аналитический метод	(Mt)=0.10	-
6385	457694.37	1344837.03	Аналитический метод	(Mt)=0.10	-
6386	457695.66	1344838.56	Аналитический метод	(Mt)=0.10	-
6387	457697.23	1344839.80	Аналитический метод	(Mt)=0.10	-
6388	457698.16	1344840.17	Аналитический метод	(Mt)=0.10	-
6389	457751.63	1344937.36	Аналитический метод	(Mt)=0.10	-
6390	458027.63	1345439.29	Аналитический метод	(Mt)=0.10	-
6391	458528.43	1346344.27	Аналитический метод	(Mt)=0.10	-
6392	458545.05	1346374.42	Аналитический метод	(Mt)=0.10	-
6393	458531.89	1346375.87	Аналитический метод	(Mt)=0.10	-
6394	458393.37	1346131.64	Аналитический метод	(Mt)=0.10	-
6395	458203.61	1345797.88	Аналитический метод	(Mt)=0.10	-
6396	458121.17	1345651.84	Аналитический метод	(Mt)=0.10	-

6397	457909.43	1345278.38	Аналитический метод	(Mt)=0.10	-
6398	457889.82	1345242.71	Аналитический метод	(Mt)=0.10	-
6399	457661.24	1344809.32	Аналитический метод	(Mt)=0.10	-
6400	457637.07	1344765.05	Аналитический метод	(Mt)=0.10	-
6401	457580.47	1344663.53	Аналитический метод	(Mt)=0.10	-
6402	457500.73	1344518.98	Аналитический метод	(Mt)=0.10	-
6403	457341.39	1344235.09	Аналитический метод	(Mt)=0.10	-
6404	457239.78	1344052.39	Аналитический метод	(Mt)=0.10	-
6405	457100.02	1343801.84	Аналитический метод	(Mt)=0.10	-
6406	457037.76	1343691.07	Аналитический метод	(Mt)=0.10	-
6407	456982.09	1343590.80	Аналитический метод	(Mt)=0.10	-
6408	456872.86	1343395.29	Аналитический метод	(Mt)=0.10	-
6409	456859.26	1343369.99	Аналитический метод	(Mt)=0.10	-
6410	456854.61	1343362.05	Аналитический метод	(Mt)=0.10	-
6411	456851.83	1343358.59	Аналитический метод	(Mt)=0.10	-
6412	456849.75	1343356.43	Аналитический метод	(Mt)=0.10	-
6413	456815.15	1343331.25	Аналитический метод	(Mt)=0.10	-
6414	456626.85	1343193.59	Аналитический метод	(Mt)=0.10	-
6415	456599.43	1343173.37	Аналитический метод	(Mt)=0.10	-
6416	456612.60	1343110.89	Аналитический метод	(Mt)=0.10	-
6417	456613.11	1343106.92	Аналитический метод	(Mt)=0.10	-
6418	456613.07	1343103.93	Аналитический метод	(Mt)=0.10	-
6419	456612.68	1343100.95	Аналитический метод	(Mt)=0.10	-
6420	456611.93	1343098.05	Аналитический метод	(Mt)=0.10	-
6421	456610.40	1343094.36	Аналитический метод	(Mt)=0.10	-
6422	456501.00	1342944.36	Аналитический метод	(Mt)=0.10	-
6423	456310.21	1342684.35	Аналитический метод	(Mt)=0.10	-
6424	456294.42	1342572.08	Аналитический метод	(Mt)=0.10	-
6425	456254.10	1342301.86	Аналитический метод	(Mt)=0.10	-

6426	456253.01	1342295.91	Аналитический метод	(Mt)=0.10	-
6427	456251.30	1342288.70	Аналитический метод	(Mt)=0.10	-
6428	456248.42	1342279.68	Аналитический метод	(Mt)=0.10	-
6429	456245.12	1342271.78	Аналитический метод	(Mt)=0.10	-
6430	456235.67	1342253.02	Аналитический метод	(Mt)=0.10	-
6431	456188.29	1342166.83	Аналитический метод	(Mt)=0.10	-
6432	456119.96	1342043.40	Аналитический метод	(Mt)=0.10	-
6433	456011.94	1341845.23	Аналитический метод	(Mt)=0.10	-
6434	455931.49	1341691.50	Аналитический метод	(Mt)=0.10	-
6435	455800.96	1341440.39	Аналитический метод	(Mt)=0.10	-
6436	455788.40	1341416.84	Аналитический метод	(Mt)=0.10	-
6437	455764.19	1341376.09	Аналитический метод	(Mt)=0.10	-
6438	455736.68	1341330.51	Аналитический метод	(Mt)=0.10	-
6439	455704.43	1341276.38	Аналитический метод	(Mt)=0.10	-
6440	455684.21	1341243.87	Аналитический метод	(Mt)=0.10	-
6441	455639.04	1341173.88	Аналитический метод	(Mt)=0.10	-
6442	455590.45	1341100.67	Аналитический метод	(Mt)=0.10	-
6443	455514.42	1340945.81	Аналитический метод	(Mt)=0.10	-
6444	455505.26	1340926.92	Аналитический метод	(Mt)=0.10	-
6339	455530.26	1340907.27	Аналитический метод	(Mt)=0.10	-
6445	456164.34	1342227.04	Аналитический метод	(Mt)=0.10	-
6446	456173.91	1342244.44	Аналитический метод	(Mt)=0.10	-
6447	456171.85	1342243.52	Аналитический метод	(Mt)=0.10	-
6448	456167.54	1342241.79	Аналитический метод	(Mt)=0.10	-
6449	456165.82	1342241.00	Аналитический метод	(Mt)=0.10	-
6450	456165.04	1342240.34	Аналитический метод	(Mt)=0.10	-
6451	456163.87	1342238.86	Аналитический метод	(Mt)=0.10	-
6452	456163.48	1342236.78	Аналитический метод	(Mt)=0.10	-

6453	456163.59	1342233.92	Аналитический метод	(Mt)=0.10	-
6454	456163.79	1342232.69	Аналитический метод	(Mt)=0.10	-
6445	456164.34	1342227.04	Аналитический метод	(Mt)=0.10	-
6455	457770.80	1344868.63	Аналитический метод	(Mt)=0.10	-
6456	458071.43	1345415.16	Аналитический метод	(Mt)=0.10	-
6457	458572.20	1346320.11	Аналитический метод	(Mt)=0.10	-
6458	458599.28	1346369.23	Аналитический метод	(Mt)=0.10	-
6459	458600.43	1346369.35	Аналитический метод	(Mt)=0.10	-
6460	458605.01	1346370.42	Аналитический метод	(Mt)=0.10	-
6461	458588.67	1346340.95	Аналитический метод	(Mt)=0.10	-
6462	458503.27	1346186.57	Аналитический метод	(Mt)=0.10	-
6463	458446.40	1346083.95	Аналитический метод	(Mt)=0.10	-
6464	458417.81	1346032.10	Аналитический метод	(Mt)=0.10	-
6465	458389.15	1345980.55	Аналитический метод	(Mt)=0.10	-
6466	458360.99	1345929.12	Аналитический метод	(Mt)=0.10	-
6467	458218.40	1345672.52	Аналитический метод	(Mt)=0.10	-
6468	458191.89	1345623.99	Аналитический метод	(Mt)=0.10	-
6469	458131.68	1345515.57	Аналитический метод	(Mt)=0.10	-
6470	458073.87	1345410.60	Аналитический метод	(Mt)=0.10	-
6471	458049.90	1345367.40	Аналитический метод	(Mt)=0.10	-
6472	458048.47	1345368.39	Аналитический метод	(Mt)=0.10	-
6473	458046.67	1345365.79	Аналитический метод	(Mt)=0.10	-
6474	458048.36	1345364.62	Аналитический метод	(Mt)=0.10	-
6475	458018.65	1345311.07	Аналитический метод	(Mt)=0.10	-
6476	457914.15	1345121.99	Аналитический метод	(Mt)=0.10	-
6477	457840.07	1344987.18	Аналитический метод	(Mt)=0.10	-
6478	457818.60	1344947.04	Аналитический метод	(Mt)=0.10	-
6479	457777.67	1344871.33	Аналитический метод	(Mt)=0.10	-

6455	457770.80	1344868.63	Аналитический метод	(Mt)=0.10	-
6480	458824.82	1346767.87	Аналитический метод	(Mt)=0.10	-
6481	458824.83	1346767.79	Аналитический метод	(Mt)=0.10	-
6482	458839.54	1346794.44	Аналитический метод	(Mt)=0.10	-
6483	458892.59	1346889.45	Аналитический метод	(Mt)=0.10	-
6484	458967.29	1347024.96	Аналитический метод	(Mt)=0.10	-
6485	458988.61	1347059.42	Аналитический метод	(Mt)=0.10	-
6486	459152.47	1347357.29	Аналитический метод	(Mt)=0.10	-
6487	459181.43	1347409.09	Аналитический метод	(Mt)=0.10	-
6488	459384.29	1347776.83	Аналитический метод	(Mt)=0.10	-
6489	459471.19	1347934.00	Аналитический метод	(Mt)=0.10	-
6490	459499.96	1347986.78	Аналитический метод	(Mt)=0.10	-
6491	459529.06	1348039.03	Аналитический метод	(Mt)=0.10	-
6492	459548.57	1348075.04	Аналитический метод	(Mt)=0.10	-
6493	459589.54	1348151.51	Аналитический метод	(Mt)=0.10	-
6494	459633.03	1348229.43	Аналитический метод	(Mt)=0.10	-
6495	459770.48	1348480.04	Аналитический метод	(Mt)=0.10	-
6496	459848.14	1348628.08	Аналитический метод	(Mt)=0.10	-
6497	459848.14	1348716.85	Аналитический метод	(Mt)=0.10	-
6498	459846.21	1348803.05	Аналитический метод	(Mt)=0.10	-
6499	459843.96	1348890.21	Аналитический метод	(Mt)=0.10	-
6500	459840.92	1348978.15	Аналитический метод	(Mt)=0.10	-
6501	459839.43	1349062.58	Аналитический метод	(Mt)=0.10	-
6502	459834.61	1349245.77	Аналитический метод	(Mt)=0.10	-
6503	459831.23	1349337.58	Аналитический метод	(Mt)=0.10	-
6504	459829.00	1349425.55	Аналитический метод	(Mt)=0.10	-
6505	459824.68	1349584.47	Аналитический метод	(Mt)=0.10	-
6506	459821.61	1349679.30	Аналитический метод	(Mt)=0.10	-

6507	459819.53	1349771.58	Аналитический метод	(Mt)=0.10	-
6508	459817.07	1349861.36	Аналитический метод	(Mt)=0.10	-
6509	459814.96	1349945.57	Аналитический метод	(Mt)=0.10	-
6510	459825.52	1349451.70	Аналитический метод	(Mt)=0.10	-
6511	459839.79	1348890.99	Аналитический метод	(Mt)=0.10	-
6512	459829.73	1348740.29	Аналитический метод	(Mt)=0.10	-
6513	459820.72	1348675.87	Аналитический метод	(Mt)=0.10	-
6514	459783.43	1348540.81	Аналитический метод	(Mt)=0.10	-
6515	459783.15	1348539.85	Аналитический метод	(Mt)=0.10	-
6516	459782.82	1348538.91	Аналитический метод	(Mt)=0.10	-
6517	459665.44	1348303.33	Аналитический метод	(Mt)=0.10	-
6518	459136.94	1347343.80	Аналитический метод	(Mt)=0.10	-
6519	458836.74	1346799.95	Аналитический метод	(Mt)=0.10	-
6520	458822.88	1346774.81	Аналитический метод	(Mt)=0.10	-
6521	458823.51	1346773.18	Аналитический метод	(Mt)=0.10	-
6480	458824.82	1346767.87	Аналитический метод	(Mt)=0.10	-
6522	458792.22	1346822.76	Аналитический метод	(Mt)=0.10	-
6523	458792.96	1346824.10	Аналитический метод	(Mt)=0.10	-
6524	459093.15	1347367.93	Аналитический метод	(Mt)=0.10	-
6525	459620.93	1348326.11	Аналитический метод	(Mt)=0.10	-
6526	459735.89	1348556.48	Аналитический метод	(Mt)=0.10	-
6527	459748.48	1348601.94	Аналитический метод	(Mt)=0.10	-
6528	459639.83	1348394.43	Аналитический метод	(Mt)=0.10	-
6529	459631.25	1348378.84	Аналитический метод	(Mt)=0.10	-
6530	459628.53	1348374.20	Аналитический метод	(Mt)=0.10	-
6531	459619.14	1348362.39	Аналитический метод	(Mt)=0.10	-
6532	459546.82	1348282.59	Аналитический метод	(Mt)=0.10	-
6533	459548.73	1348238.73	Аналитический метод	(Mt)=0.10	-

6534	459548.67	1348235.74	Аналитический метод	(Mt)=0.10	-
6535	459548.26	1348232.77	Аналитический метод	(Mt)=0.10	-
6536	459547.16	1348228.92	Аналитический метод	(Mt)=0.10	-
6537	459468.24	1348086.02	Аналитический метод	(Mt)=0.10	-
6538	459400.01	1347961.10	Аналитический метод	(Mt)=0.10	-
6539	459085.21	1347389.25	Аналитический метод	(Mt)=0.10	-
6540	458999.43	1347234.17	Аналитический метод	(Mt)=0.10	-
6541	458937.51	1347121.49	Аналитический метод	(Mt)=0.10	-
6542	458930.23	1347107.54	Аналитический метод	(Mt)=0.10	-
6543	458923.85	1347095.96	Аналитический метод	(Mt)=0.10	-
6544	458894.41	1347039.53	Аналитический метод	(Mt)=0.10	-
6545	458842.48	1346935.12	Аналитический метод	(Mt)=0.10	-
6546	458791.67	1346834.83	Аналитический метод	(Mt)=0.10	-
6547	458788.42	1346828.63	Аналитический метод	(Mt)=0.10	-
6522	458792.22	1346822.76	Аналитический метод	(Mt)=0.10	-
6548	459763.80	1348657.28	Аналитический метод	(Mt)=0.10	-
6549	459771.59	1348685.44	Аналитический метод	(Mt)=0.10	-
6550	459779.91	1348744.56	Аналитический метод	(Mt)=0.10	-
6551	459789.78	1348890.87	Аналитический метод	(Mt)=0.10	-
6552	459775.54	1349450.47	Аналитический метод	(Mt)=0.10	-
6553	459757.29	1350303.96	Аналитический метод	(Mt)=0.10	-
6554	459738.14	1351269.31	Аналитический метод	(Mt)=0.10	-
6555	459741.17	1351527.23	Аналитический метод	(Mt)=0.10	-
6556	459737.56	1351643.65	Аналитический метод	(Mt)=0.10	-
6557	459714.50	1351799.29	Аналитический метод	(Mt)=0.10	-
6558	459707.60	1351820.63	Аналитический метод	(Mt)=0.10	-
6559	459703.23	1351838.03	Аналитический метод	(Mt)=0.10	-
6560	459704.61	1351826.34	Аналитический метод	(Mt)=0.10	-

6561	459709.00	1351794.52	Аналитический метод	(Mt)=0.10	-
6562	459721.73	1351691.73	Аналитический метод	(Mt)=0.10	-
6563	459722.30	1351665.37	Аналитический метод	(Mt)=0.10	-
6564	459724.90	1351598.01	Аналитический метод	(Mt)=0.10	-
6565	459726.15	1351528.42	Аналитический метод	(Mt)=0.10	-
6566	459728.31	1351437.67	Аналитический метод	(Mt)=0.10	-
6567	459728.84	1351342.72	Аналитический метод	(Mt)=0.10	-
6568	459731.21	1351149.62	Аналитический метод	(Mt)=0.10	-
6569	459731.39	1351091.75	Аналитический метод	(Mt)=0.10	-
6570	459734.68	1350798.57	Аналитический метод	(Mt)=0.10	-
6571	459735.31	1350755.04	Аналитический метод	(Mt)=0.10	-
6572	459736.90	1350547.58	Аналитический метод	(Mt)=0.10	-
6573	459733.04	1350459.80	Аналитический метод	(Mt)=0.10	-
6574	459731.64	1350440.23	Аналитический метод	(Mt)=0.10	-
6575	459736.01	1350200.10	Аналитический метод	(Mt)=0.10	-
6576	459740.52	1349974.61	Аналитический метод	(Mt)=0.10	-
6577	459744.98	1349705.47	Аналитический метод	(Mt)=0.10	-
6578	459748.00	1349571.32	Аналитический метод	(Mt)=0.10	-
6579	459749.03	1349531.63	Аналитический метод	(Mt)=0.10	-
6580	459750.42	1349500.13	Аналитический метод	(Mt)=0.10	-
6581	459755.80	1349413.01	Аналитический метод	(Mt)=0.10	-
6582	459763.97	1349288.98	Аналитический метод	(Mt)=0.10	-
6583	459769.60	1349207.92	Аналитический метод	(Mt)=0.10	-
6584	459779.10	1349064.36	Аналитический метод	(Mt)=0.10	-
6585	459780.78	1348760.93	Аналитический метод	(Mt)=0.10	-
6586	459780.68	1348756.95	Аналитический метод	(Mt)=0.10	-
6587	459780.00	1348749.14	Аналитический метод	(Mt)=0.10	-
6548	459763.80	1348657.28	Аналитический метод	(Mt)=0.10	-

6588	459811.60	1350102.76	Аналитический метод	(Mt)=0.10	-
6589	459811.29	1350137.35	Аналитический метод	(Mt)=0.10	-
6590	459809.95	1350216.11	Аналитический метод	(Mt)=0.10	-
6591	459809.23	1350279.58	Аналитический метод	(Mt)=0.10	-
6592	459809.23	1350366.39	Аналитический метод	(Mt)=0.10	-
6593	459808.77	1350458.02	Аналитический метод	(Mt)=0.10	-
6594	459808.35	1350595.86	Аналитический метод	(Mt)=0.10	-
6595	459807.32	1350661.78	Аналитический метод	(Mt)=0.10	-
6596	459806.31	1351006.48	Аналитический метод	(Mt)=0.10	-
6597	459806.31	1351088.10	Аналитический метод	(Mt)=0.10	-
6598	459805.15	1351268.36	Аналитический метод	(Mt)=0.10	-
6599	459805.15	1351358.82	Аналитический метод	(Mt)=0.10	-
6600	459803.86	1351447.17	Аналитический метод	(Mt)=0.10	-
6601	459803.22	1351529.75	Аналитический метод	(Mt)=0.10	-
6602	459802.31	1351618.73	Аналитический метод	(Mt)=0.10	-
6603	459797.78	1351708.37	Аналитический метод	(Mt)=0.10	-
6604	459792.43	1351809.03	Аналитический метод	(Mt)=0.10	-
6605	459786.96	1351906.75	Аналитический метод	(Mt)=0.10	-
6606	459786.21	1351926.01	Аналитический метод	(Mt)=0.10	-
6607	459779.21	1351924.27	Аналитический метод	(Mt)=0.10	-
6608	459736.10	1351915.04	Аналитический метод	(Mt)=0.10	-
6609	459735.42	1351914.93	Аналитический метод	(Mt)=0.10	-
6610	459755.42	1351835.23	Аналитический метод	(Mt)=0.10	-
6611	459763.00	1351811.75	Аналитический метод	(Mt)=0.10	-
6612	459787.23	1351649.54	Аналитический метод	(Mt)=0.10	-
6613	459791.16	1351528.24	Аналитический метод	(Mt)=0.10	-
6614	459788.14	1351269.91	Аналитический метод	(Mt)=0.10	-
6615	459807.27	1350305.01	Аналитический метод	(Mt)=0.10	-
6588	459811.60	1350102.76	Аналитический метод	(Mt)=0.10	-

6616	459785.43	1351946.43	Аналитический метод	(Mt)=0.10	-
6617	459785.08	1351955.52	Аналитический метод	(Mt)=0.10	-
6618	459780.52	1351980.52	Аналитический метод	(Mt)=0.10	-
6619	459778.79	1351980.29	Аналитический метод	(Mt)=0.10	-
6620	459778.04	1351986.89	Аналитический метод	(Mt)=0.10	-
6621	459779.32	1351987.07	Аналитический метод	(Mt)=0.10	-
6622	459778.62	1351991.18	Аналитический метод	(Mt)=0.10	-
6623	459778.66	1351993.17	Аналитический метод	(Mt)=0.10	-
6624	459779.10	1351995.12	Аналитический метод	(Mt)=0.10	-
6625	459779.91	1351996.95	Аналитический метод	(Mt)=0.10	-
6626	459781.07	1351998.57	Аналитический метод	(Mt)=0.10	-
6627	459781.55	1351999.07	Аналитический метод	(Mt)=0.10	-
6628	459762.96	1352107.37	Аналитический метод	(Mt)=0.10	-
6629	459759.69	1352129.69	Аналитический метод	(Mt)=0.10	-
6630	459683.24	1352122.86	Аналитический метод	(Mt)=0.10	-
6631	459716.34	1351990.95	Аналитический метод	(Mt)=0.10	-
6632	459737.67	1351995.67	Аналитический метод	(Mt)=0.10	-
6633	459739.04	1351995.22	Аналитический метод	(Mt)=0.10	-
6634	459750.48	1351938.57	Аналитический метод	(Mt)=0.10	-
6635	459774.86	1351943.79	Аналитический метод	(Mt)=0.10	-
6616	459785.43	1351946.43	Аналитический метод	(Mt)=0.10	-
6636	459750.05	1352148.91	Аналитический метод	(Mt)=0.10	-
6637	459750.06	1352148.91	Аналитический метод	(Mt)=0.10	-
6638	459749.69	1352152.60	Аналитический метод	(Mt)=0.10	-
6639	459749.71	1352156.84	Аналитический метод	(Mt)=0.10	-
6640	459750.87	1352160.64	Аналитический метод	(Mt)=0.10	-
6641	459753.41	1352163.70	Аналитический метод	(Mt)=0.10	-
6642	459754.58	1352164.50	Аналитический метод	(Mt)=0.10	-

6643	459754.41	1352165.69	Аналитический метод	(Mt)=0.10	-
6644	459659.72	1352309.09	Аналитический метод	(Mt)=0.10	-
6645	459628.06	1352384.80	Аналитический метод	(Mt)=0.10	-
6646	459602.62	1352451.35	Аналитический метод	(Mt)=0.10	-
6647	459585.89	1352486.85	Аналитический метод	(Mt)=0.10	-
6648	459633.04	1352334.29	Аналитический метод	(Mt)=0.10	-
6649	459678.31	1352142.49	Аналитический метод	(Mt)=0.10	-
6636	459750.05	1352148.91	Аналитический метод	(Mt)=0.10	-
6650	437990.33	1288137.12	Аналитический метод	(Mt)=0.10	-
6651	437991.88	1288139.69	Аналитический метод	(Mt)=0.10	-
6652	437989.31	1288141.24	Аналитический метод	(Mt)=0.10	-
6653	437987.76	1288138.67	Аналитический метод	(Mt)=0.10	-
6650	437990.33	1288137.12	Аналитический метод	(Mt)=0.10	-
6654	443776.21	1299681.25	Аналитический метод	(Mt)=0.10	-
6655	443780.41	1299685.54	Аналитический метод	(Mt)=0.10	-
6656	443776.84	1299689.03	Аналитический метод	(Mt)=0.10	-
6657	443772.64	1299684.75	Аналитический метод	(Mt)=0.10	-
6654	443776.21	1299681.25	Аналитический метод	(Mt)=0.10	-
6658	447149.30	1311199.91	Аналитический метод	(Mt)=0.10	-
6659	447143.37	1311220.24	Аналитический метод	(Mt)=0.10	-
6660	447132.24	1311217.00	Аналитический метод	(Mt)=0.10	-
6661	447138.17	1311196.67	Аналитический метод	(Mt)=0.10	-
6658	447149.30	1311199.91	Аналитический метод	(Mt)=0.10	-
6662	449337.91	1317883.43	Аналитический метод	(Mt)=0.10	-
6663	449339.74	1317886.76	Аналитический метод	(Mt)=0.10	-
6664	449336.58	1317888.50	Аналитический метод	(Mt)=0.10	-
6665	449334.75	1317885.17	Аналитический метод	(Mt)=0.10	-

6662	449337.91	1317883.43	Аналитический метод	(Mt)=0.10	-
6666	452942.17	1333994.48	Аналитический метод	(Mt)=0.10	-
6667	452942.03	1333997.72	Аналитический метод	(Mt)=0.10	-
6668	452937.83	1333997.70	Аналитический метод	(Mt)=0.10	-
6669	452937.96	1333994.46	Аналитический метод	(Mt)=0.10	-
6666	452942.17	1333994.48	Аналитический метод	(Mt)=0.10	-
6670	452943.75	1334009.16	Аналитический метод	(Mt)=0.10	-
6671	452944.01	1334015.85	Аналитический метод	(Mt)=0.10	-
6672	452936.71	1334016.14	Аналитический метод	(Mt)=0.10	-
6673	452936.45	1334009.44	Аналитический метод	(Mt)=0.10	-
6670	452943.75	1334009.16	Аналитический метод	(Mt)=0.10	-
6674	453205.79	1335323.69	Аналитический метод	(Mt)=0.10	-
6675	453205.79	1335327.69	Аналитический метод	(Mt)=0.10	-
6676	453201.79	1335327.69	Аналитический метод	(Mt)=0.10	-
6677	453201.79	1335323.69	Аналитический метод	(Mt)=0.10	-
6674	453205.79	1335323.69	Аналитический метод	(Mt)=0.10	-
6678	456457.04	1342443.13	Аналитический метод	(Mt)=0.10	-
6679	456460.31	1342447.42	Аналитический метод	(Mt)=0.10	-
6680	456456.06	1342450.65	Аналитический метод	(Mt)=0.10	-
6681	456452.79	1342446.36	Аналитический метод	(Mt)=0.10	-
6678	456457.04	1342443.13	Аналитический метод	(Mt)=0.10	-
6682	456468.63	1342448.44	Аналитический метод	(Mt)=0.10	-
6683	456470.27	1342451.61	Аналитический метод	(Mt)=0.10	-
6684	456467.13	1342453.31	Аналитический метод	(Mt)=0.10	-
6685	456465.42	1342450.15	Аналитический метод	(Mt)=0.10	-
6682	456468.63	1342448.44	Аналитический метод	(Mt)=0.10	-

6686	459873.41	1348618.68	Аналитический метод	(Mt)=0.10	-
6687	459874.36	1348620.87	Аналитический метод	(Mt)=0.10	-
6688	459872.19	1348621.86	Аналитический метод	(Mt)=0.10	-
6689	459871.19	1348619.68	Аналитический метод	(Mt)=0.10	-
6686	459873.41	1348618.68	Аналитический метод	(Mt)=0.10	-
6690	459754.39	1352025.83	Аналитический метод	(Mt)=0.10	-
6691	459753.33	1352030.69	Аналитический метод	(Mt)=0.10	-
6692	459748.04	1352029.83	Аналитический метод	(Mt)=0.10	-
6693	459749.04	1352024.64	Аналитический метод	(Mt)=0.10	-
6690	459754.39	1352025.83	Аналитический метод	(Mt)=0.10	-
6694	459595.05	1353003.48	Аналитический метод	(Mt)=0.10	-
6695	459595.32	1353009.85	Аналитический метод	(Mt)=0.10	-
6696	459588.08	1353010.34	Аналитический метод	(Mt)=0.10	-
6697	459587.64	1353003.85	Аналитический метод	(Mt)=0.10	-
6694	459595.05	1353003.48	Аналитический метод	(Mt)=0.10	-
6698	459475.10	1353115.65	Аналитический метод	(Mt)=0.10	-
6699	459472.86	1353119.52	Аналитический метод	(Mt)=0.10	-
6700	459469.85	1353117.75	Аналитический метод	(Mt)=0.10	-
6701	459472.17	1353113.86	Аналитический метод	(Mt)=0.10	-
6698	459475.10	1353115.65	Аналитический метод	(Mt)=0.10	-
3. Сведения о характерных точках части (частей) границы объекта					
-	-	-	-	-	-

Раздел 3

Сведения о местоположении измененных (уточненных) границ объекта

1. Система координат

-

2. Сведения о характерных точках границ объекта землеустройства

Обозначение характерных точек границ	Существующие координаты, м		Измененные (уточненные) координаты, м		Метод определения координат характерной точки	Средняя квадратическая погрешность положения характерной точки (Mt), м	Описание закрепления точки на местности (при наличии)
	X	Y	X	Y			
1	2	3	4	5	6	7	8
-	-	-	-	-	-	-	-


Схема расположения границ публичного сервитута
 «Публичный сервитут для использования земель и земельных участков в целях эксплуатации магистрального нефтепровода федерального значения «Линейное сооружение МН «Дружба».
 Реконструкция участка МН «Куйбышев – Унеча 1» Верховье – Аксинино (обход г.Орел) 1011 – 1064 км. Линейная часть МН «Дружба»: Верховье – Аксинино Д1, Аксинино – Унеча Д1, Верховье – Аксинино Д2, Аксинино – Унеча Д2, Унеча – Полоцк Д1, Унеча – Полоцк Д2, Унеча – Мозырь Д1, Унеча – Мозырь Д2»



Используемые условные знаки и обозначения

- | | | | |
|--|---|---|---|
| <div> <div>111</div> <div>—●—</div> </div> | – проектные границы публичного сервитута и характерные точки | <div> <div>57:19:0020104:21</div> <div>—</div> </div> | – границы и кадастровые номера земельных участков |
| <div> <div>—</div> <div>—</div> </div> | – местоположение инженерного сооружения | <div> <div>57:19:0020104</div> <div>—</div> </div> | – границы и номера кадастровых кварталов |
| <div> <div>—</div> <div>0:0:212</div> </div> | – местоположение неотъемлемых технологических частей, входящих в состав ОКС | <div> <div>Верховский р-н</div> <div>—</div> </div> | – установленные границы административно-территориальных образований |
| <div> <div>—</div> </div> | – кадастровый номер инженерного сооружения | | |

Схема расположения границ публичного сервитута
 «Публичный сервитут для использования земель и земельных участков в целях эксплуатации магистрального нефтепровода федерального значения «Линейное сооружение МН «Дружба».
 Реконструкция участка МН «Куйбышев – Унеча 1» Верховье – Аксинино (обход г.Орел) 1011 – 1064 км. Линейная часть МН «Дружба»: Верховье – Аксинино Д1, Аксинино – Унеча Д1, Верховье – Аксинино Д2, Аксинино – Унеча Д2, Унеча – Полоцк Д1, Унеча – Полоцк Д2, Унеча – Мозырь Д1, Унеча – Мозырь Д2»

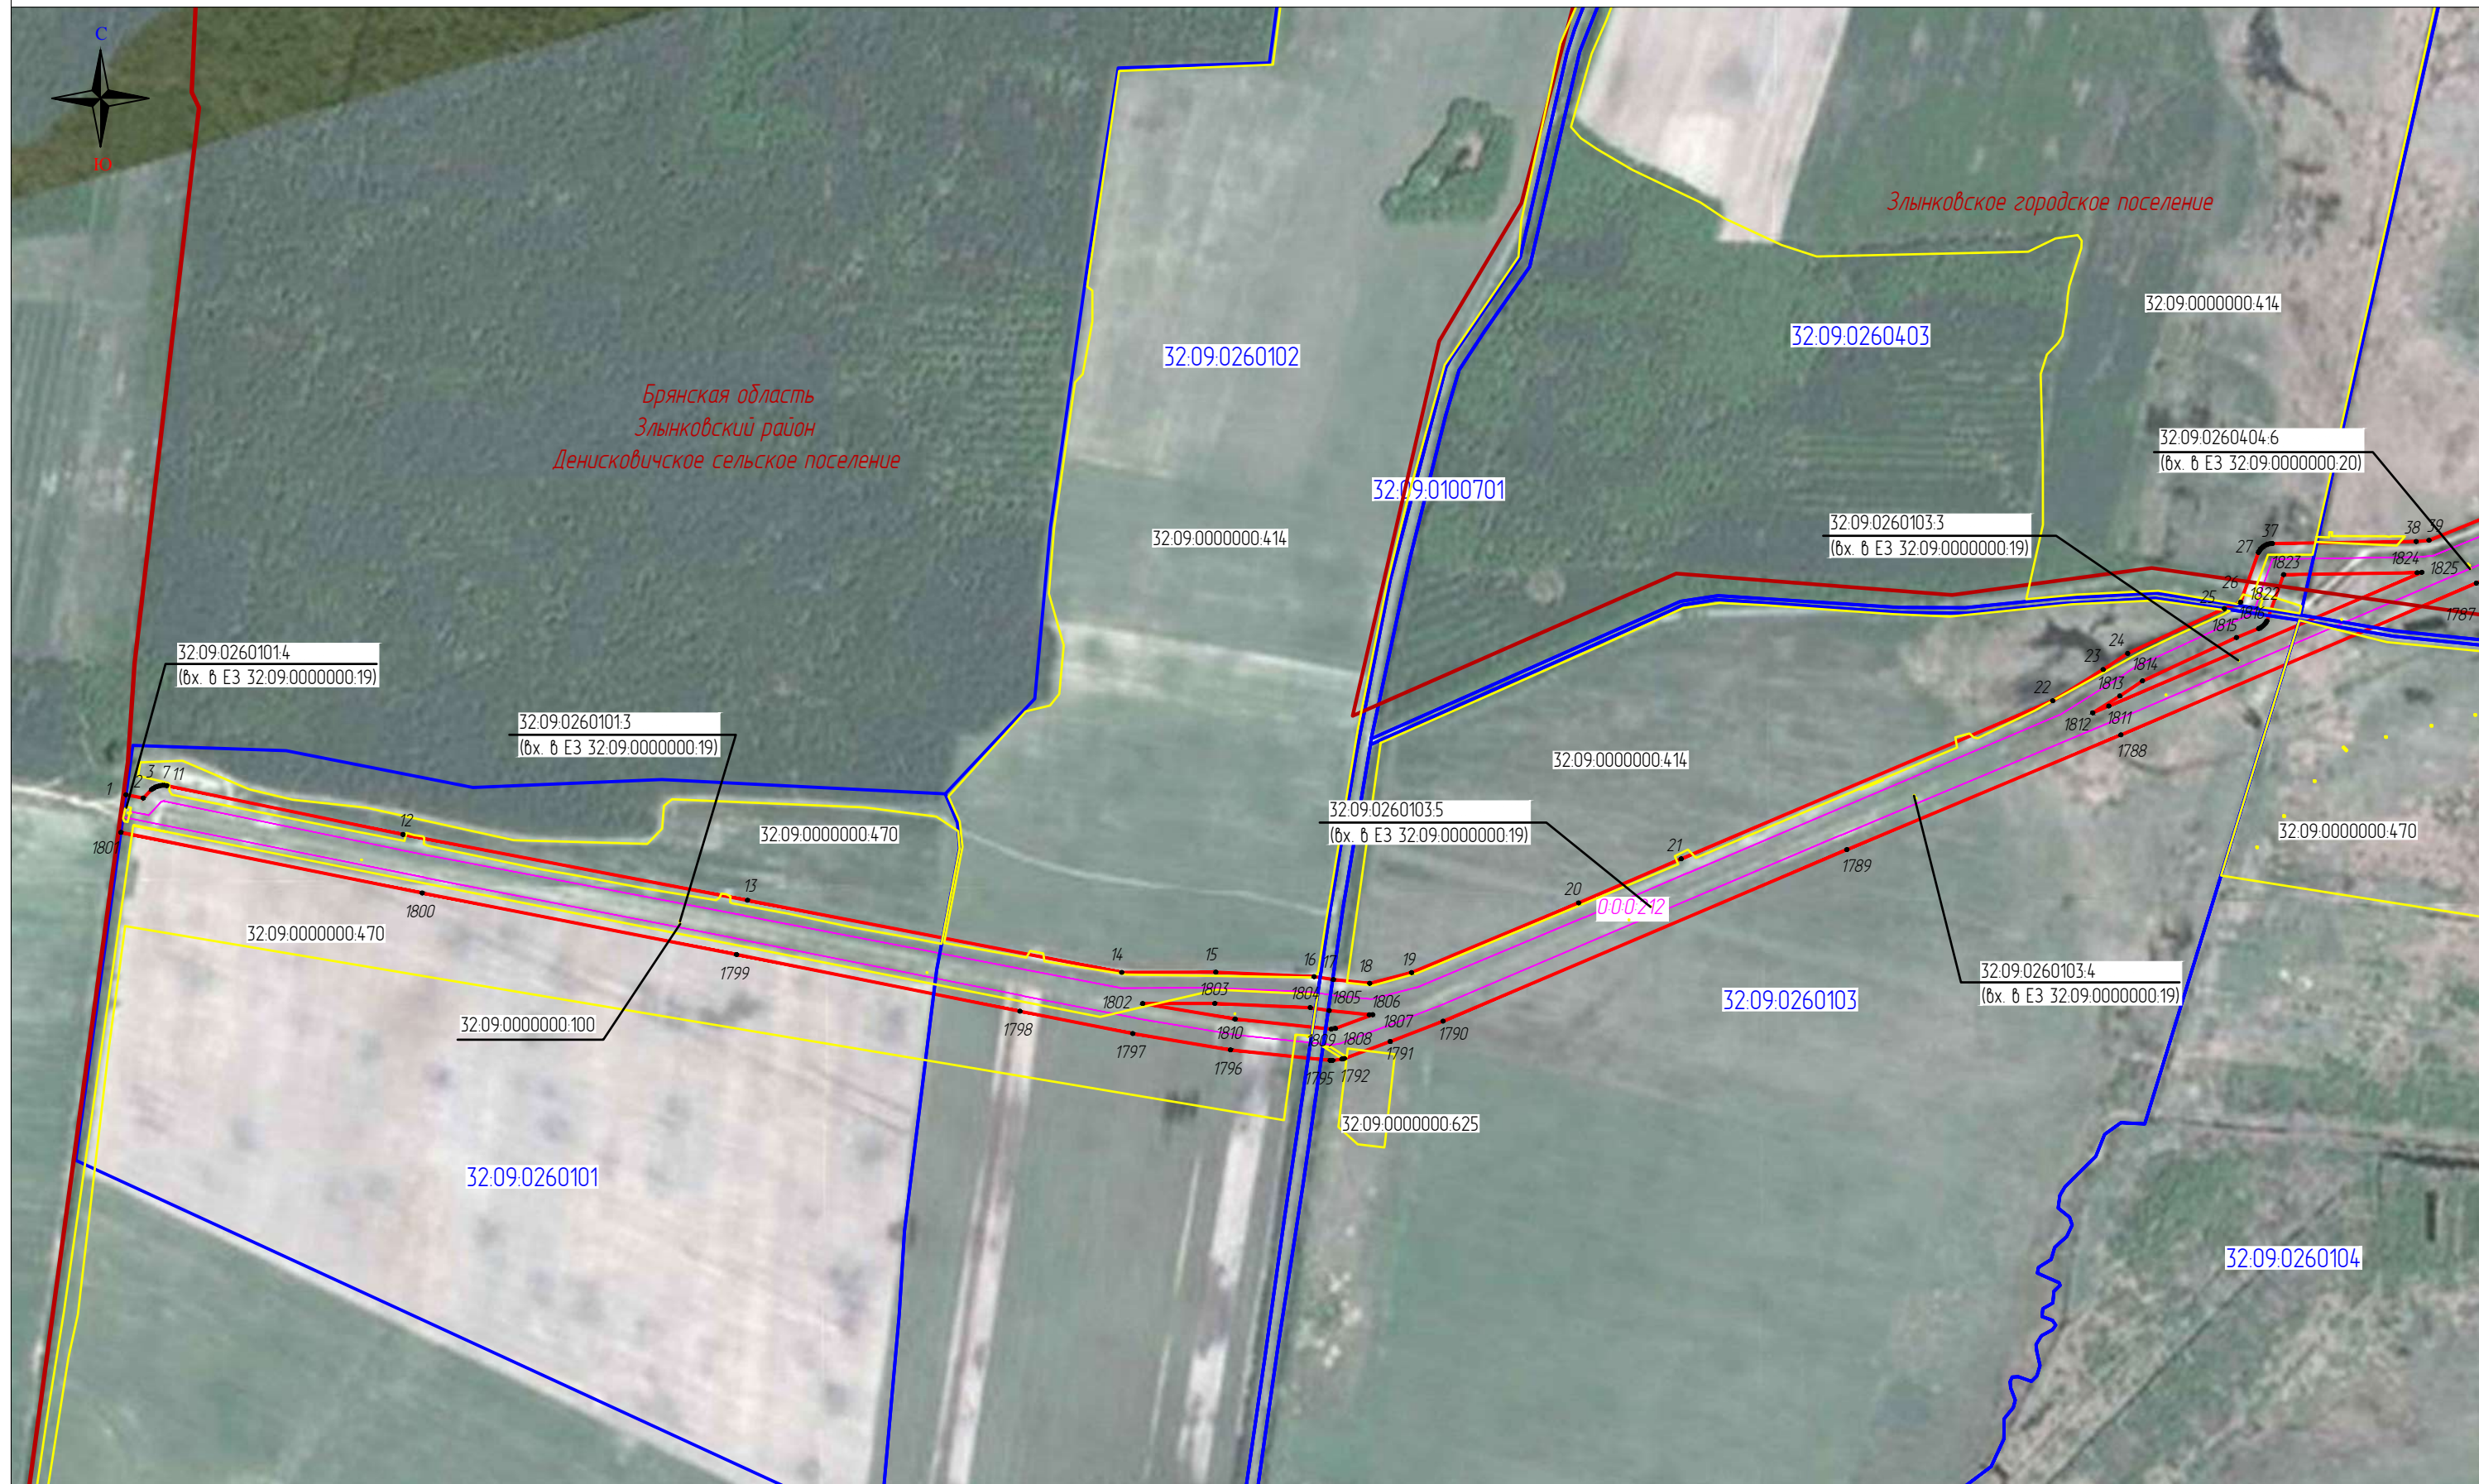

Масштаб 1:10000

Используемые условные знаки и обозначения

Выноска 1

- 111 – проектные границы публичного сервитута и характерные точки
- местоположение инженерного сооружения
- местоположение неотъемлемых технологических частей, входящих в состав ОКС
- 0:0:212 – кадастровый номер инженерного сооружения

- 57:19:0020104:21 – границы и кадастровые номера земельных участков
- 57:19:0020104 – границы и номера кадастровых кварталов
- Верховский р-н – установленные границы административно-территориальных образований

Схема расположения границ публичного сервитута

«Публичный сервитут для использования земель и земельных участков в целях эксплуатации магистрального нефтепровода федерального значения «линейное сооружение МН «Дружба».

Реконструкция участка МН «Куйбышев – Унеча 1» Верховье – Аксиново (обход г.Орел) 1011 – 1064 км. Линейная часть МН «Дружба»: Верховье – Аксиново Д1, Аксиново – Унеча Д1, Верховье – Аксиново Д2, Аксиново – Унеча Д2, Унеча – Полоцк Д1, Унеча – Полоцк Д2, Унеча – Мозырь Д1, Унеча – Мозырь Д2»

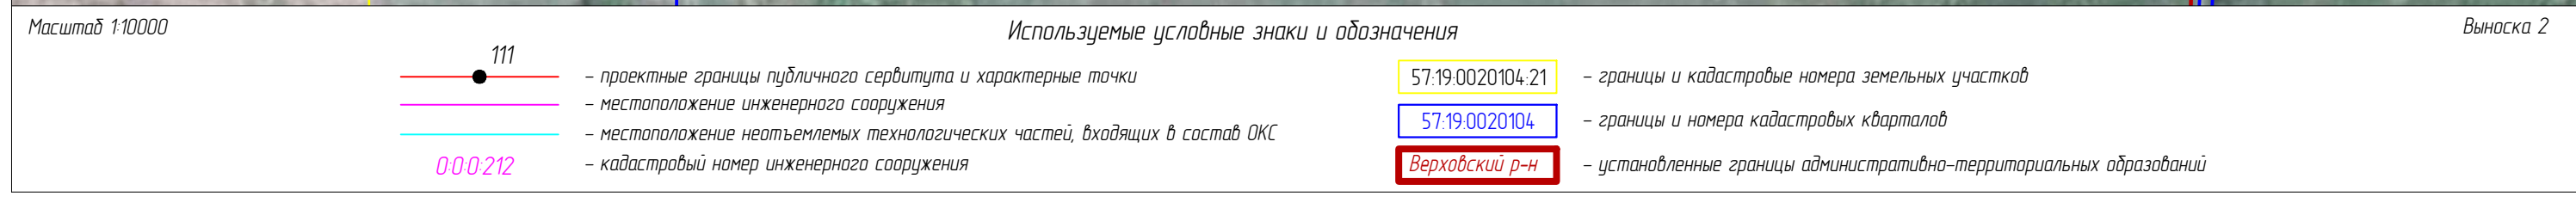


Схема расположения границ публичного сервитута
«Публичный сервитут для использования земель и земельных участков в целях эксплуатации магистрального нефтепровода федерального значения «Линейное сооружение МН «Дружба». Реконструкция участка МН «Кулдышев – Унеча 1» Верховье – Аксинино (обход г.Орел) 1011 – 1064 км. Линейная часть МН «Дружба»: Верховье – Аксинино Д1, Аксинино – Унеча Д1, Верховье – Аксинино Д2, Аксинино – Унеча Д2, Унеча – Полоцк Д1, Унеча – Полоцк Д2, Унеча – Мозырь Д1, Унеча – Мозырь Д2»



Используемые условные знаки и обозначения

111	– проектные границы публичного сервитута и характерные точки	57:19:0020104.21	– границы и кадастровые номера земельных участков
—	– местоположение инженерного сооружения	57:19:0020104	– границы и номера кадастровых кварталов
—	– местоположение неотъемлемых технологических частей, входящих в состав ОКС	Верховский р-н	– установленные границы административно-территориальных образований
000212	– кадастровый номер инженерного сооружения		

Схема расположения границ публичного сервитута
«Публичный сервитут для использования земель и земельных участков в целях эксплуатации магистрального нефтепровода федерального значения «Линейное сооружение МН «Дружба». Реконструкция участка МН «Куйдышев – Унеча 1» Верховье – Аксиново (обход г.Орел) 1011 – 1064 км.
Линейная часть МН «Дружба»: Верховье – Аксиново Д1, Аксиново – Унеча Д1, Верховье – Аксиново Д2, Аксиново – Унеча Д2, Унеча – Полоцк Д1, Унеча – Полоцк Д2, Унеча – Мозырь Д1, Унеча – Мозырь Д2»




Масштаб 1:10000

Выноска 4

Используемые условные знаки и обозначения					
	111	– проектные границы публичного сервитута и характерные точки		57:19:0020104:21	– границы и кадастровые номера земельных участков
		– местоположение инженерного сооружения		57:19:0020104	– границы и номера кадастровых кварталов
		– местоположение неотъемлемых технологических частей, входящих в состав ОКС		Верховский р-н	– установленные границы административно-территориальных образований
	000212	– кадастровый номер инженерного сооружения			

Схема расположения границ публичного сервитута
«Публичный сервитут для использования земель и земельных участков в целях эксплуатации магистрального нефтепровода федерального значения «Линейное сооружение МН «Дружба». Реконструкция участка МН «Куйбышев – Унеча 1» Верховье – Аксинино (обход г.Орел) 1011 – 1064 км.
Линейная часть МН «Дружба»: Верховье – Аксинино Д1, Аксинино – Унеча Д1, Верховье – Аксинино Д2, Аксинино – Унеча Д2, Унеча – Полоцк Д1, Унеча – Полоцк Д2, Унеча – Мозырь Д1, Унеча – Мозырь Д2»

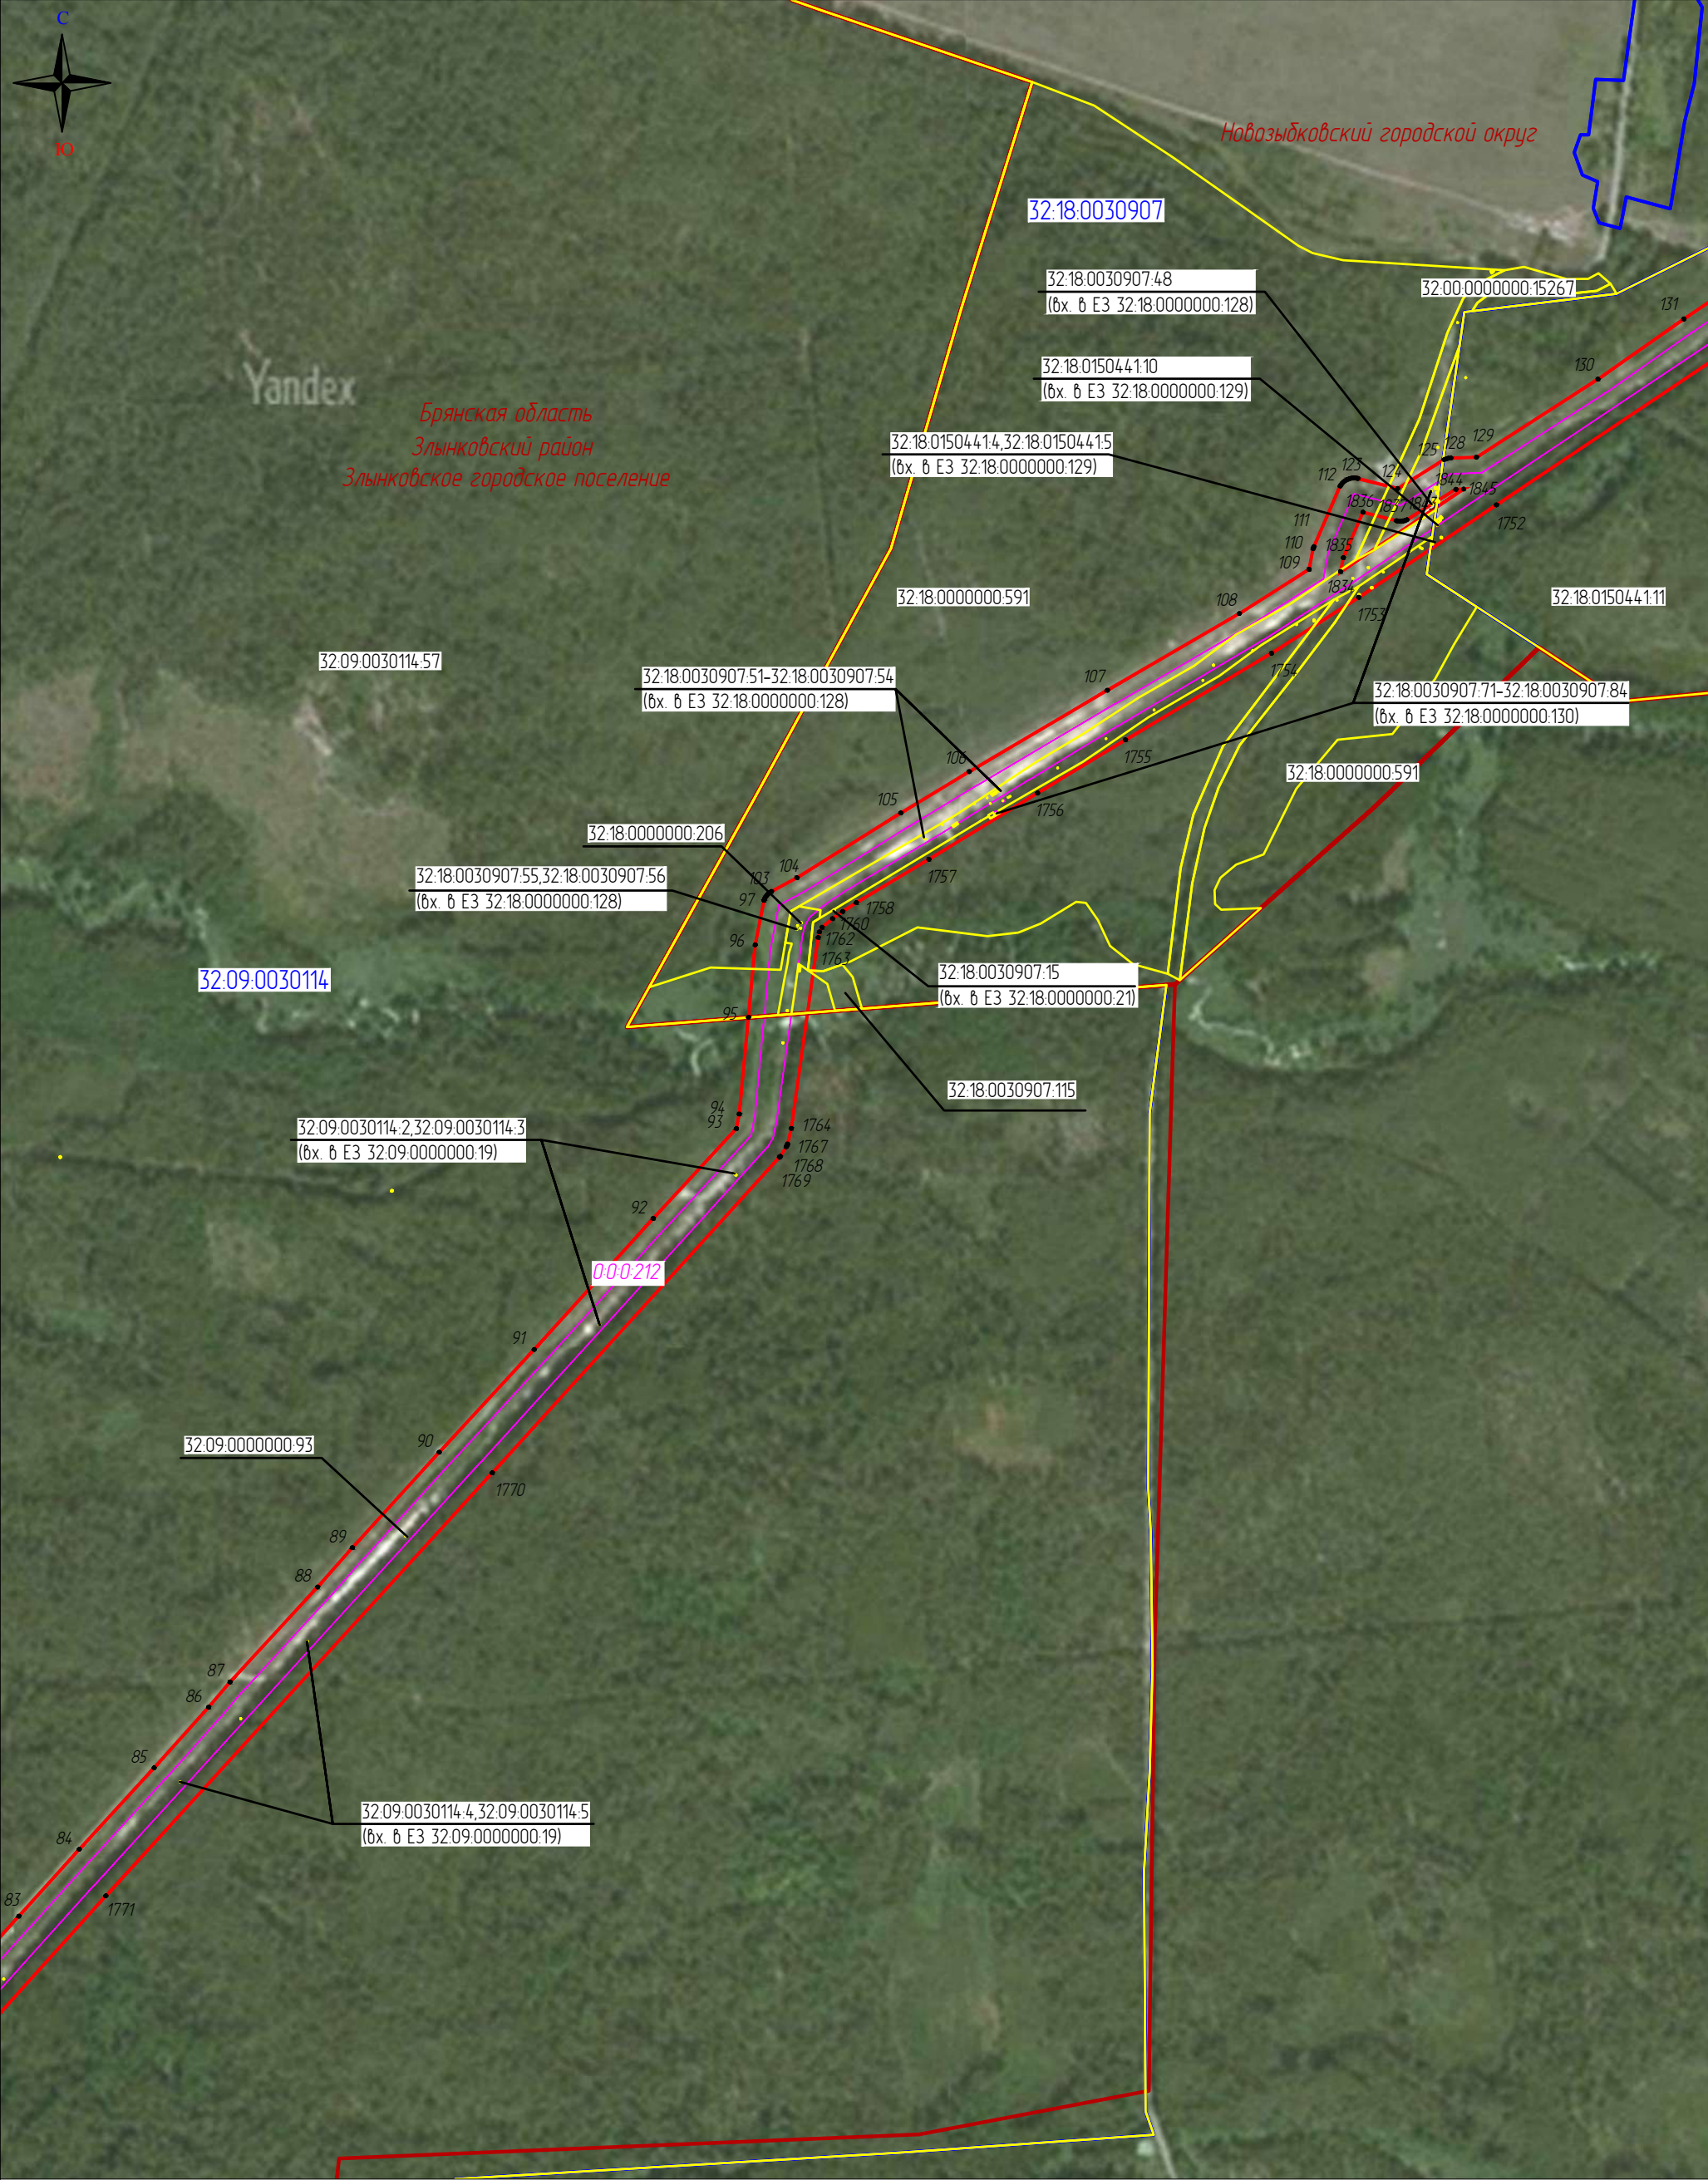


Масштаб 1:10000

Выноска 5

Используемые условные знаки и обозначения

- | | | | | | |
|--|-----|---|--|------------------|---|
| | 111 | - проектные границы публичного сервитута и характерные точки | | 57:19:0020104:21 | - границы и кадастровые номера земельных участков |
| | | - местоположение инженерного сооружения | | 57:19:0020104 | - границы и номера кадастровых кварталов |
| | | - местоположение неотъемлемых технологических частей, входящих в состав ОКС | | | - установленные границы административно-территориальных образований |
| | | - кадастровый номер инженерного сооружения | | | |

Схема расположения границ публичного сервитута
«Публичный сервитут для использования земель и земельных участков в целях эксплуатации магистрального нефтепровода федерального значения «Линейное сооружение МН «Дружба».
Реконструкция участка МН «Куйбышев – Унеча 1» Верховье – Аксинино (обход г.Орел) 1011 – 1064 км. Линейная часть МН «Дружба»: Верховье – Аксинино Д1, Аксинино – Унеча Д1, Верховье – Аксинино Д2, Аксинино – Унеча Д2, Унеча – Полоцк Д1, Унеча – Полоцк Д2, Унеча – Мозырь Д1, Унеча – Мозырь Д2»

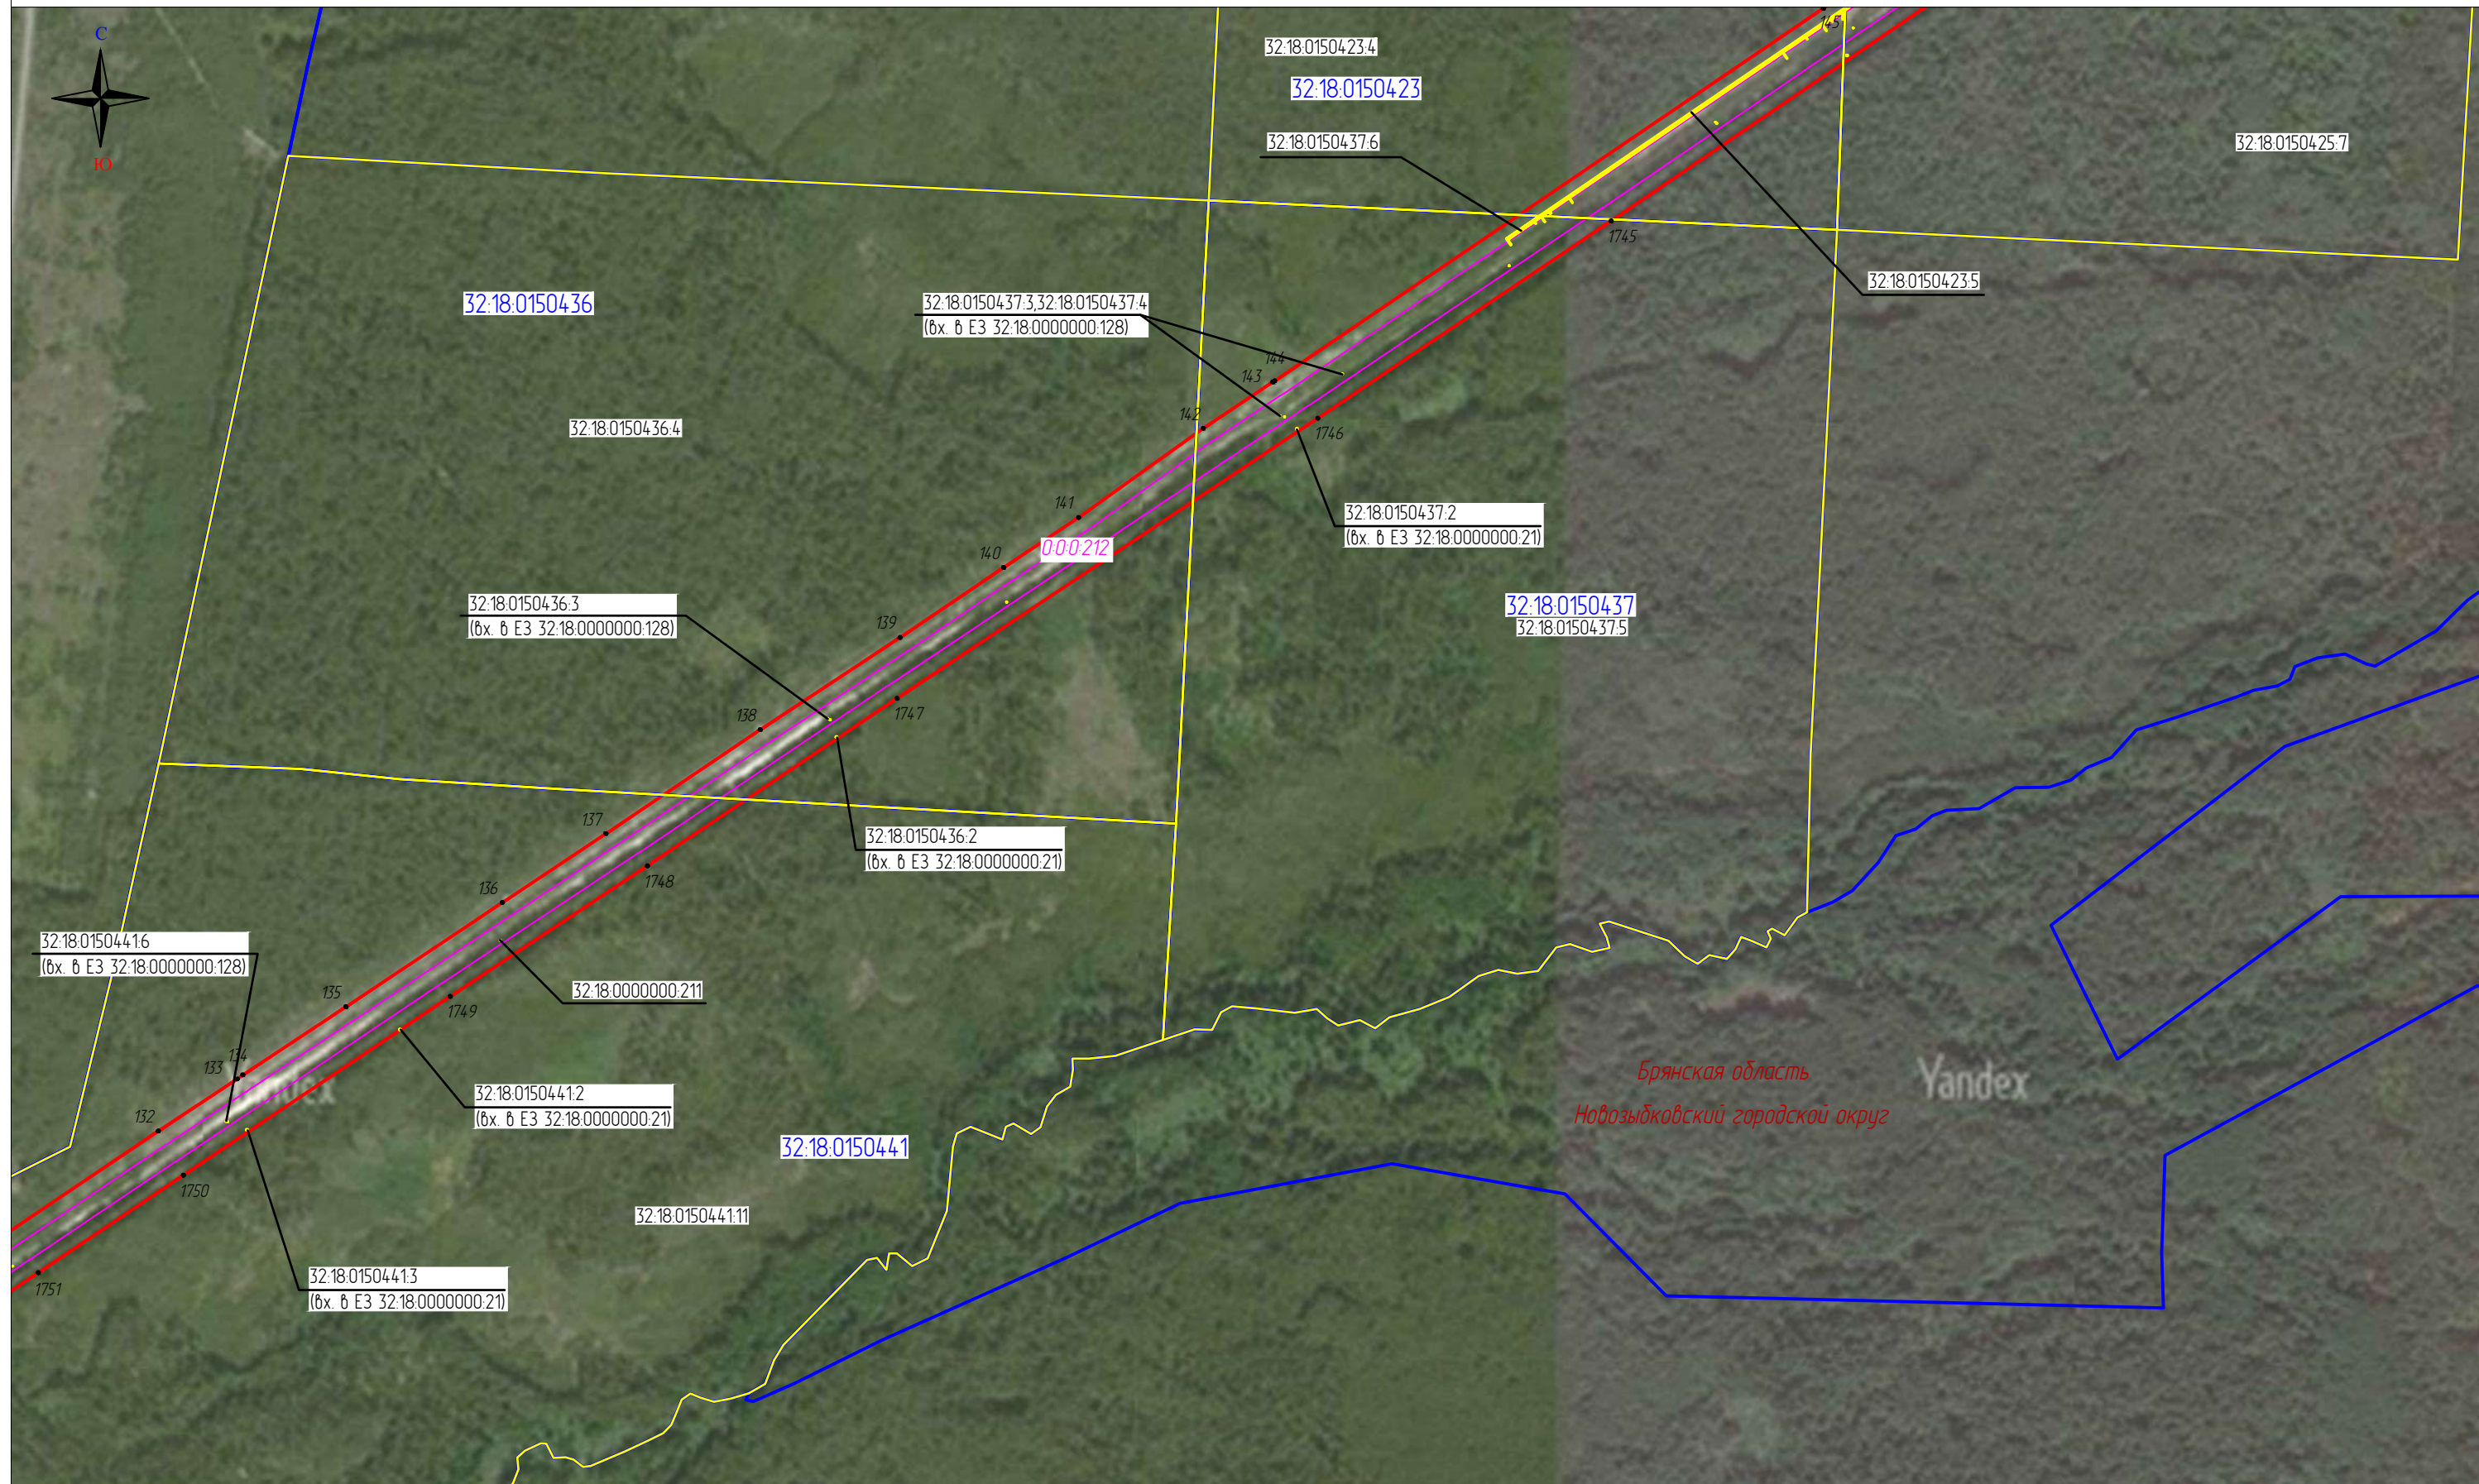

Масштаб 1:10000

Используемые условные знаки и обозначения


Выноска 6

- | | | | |
|--------|---|------------------|---|
| 111 | – проектные границы публичного сервитута и характерные точки | 57:19:0020104:21 | – границы и кадастровые номера земельных участков |
| — | – местоположение инженерного сооружения | 57:19:0020104 | – границы и номера кадастровых кварталов |
| — | – местоположение неотъемлемых технологических частей, входящих в состав ОКС | Верховский р-н | – установленные границы административно-территориальных образований |
| 000212 | – кадастровый номер инженерного сооружения | | |

Схема расположения границ публичного сервитута

«Публичный сервитут для использования земель и земельных участков в целях эксплуатации магистрального нефтепровода федерального значения «Линейное сооружение МН «Дружба».

Реконструкция участка МН «Куйбышев – Унеча 1» Верховье – Аксинино (обход г.Орел) 1011 – 1064 км. Линейная часть МН «Дружба»: Верховье – Аксинино Д1, Аксинино – Унеча Д1, Верховье – Аксинино Д2, Аксинино – Унеча Д2, Унеча – Полоцк Д1, Унеча – Полоцк Д2, Унеча – Мозырь Д1, Унеча – Мозырь Д2»

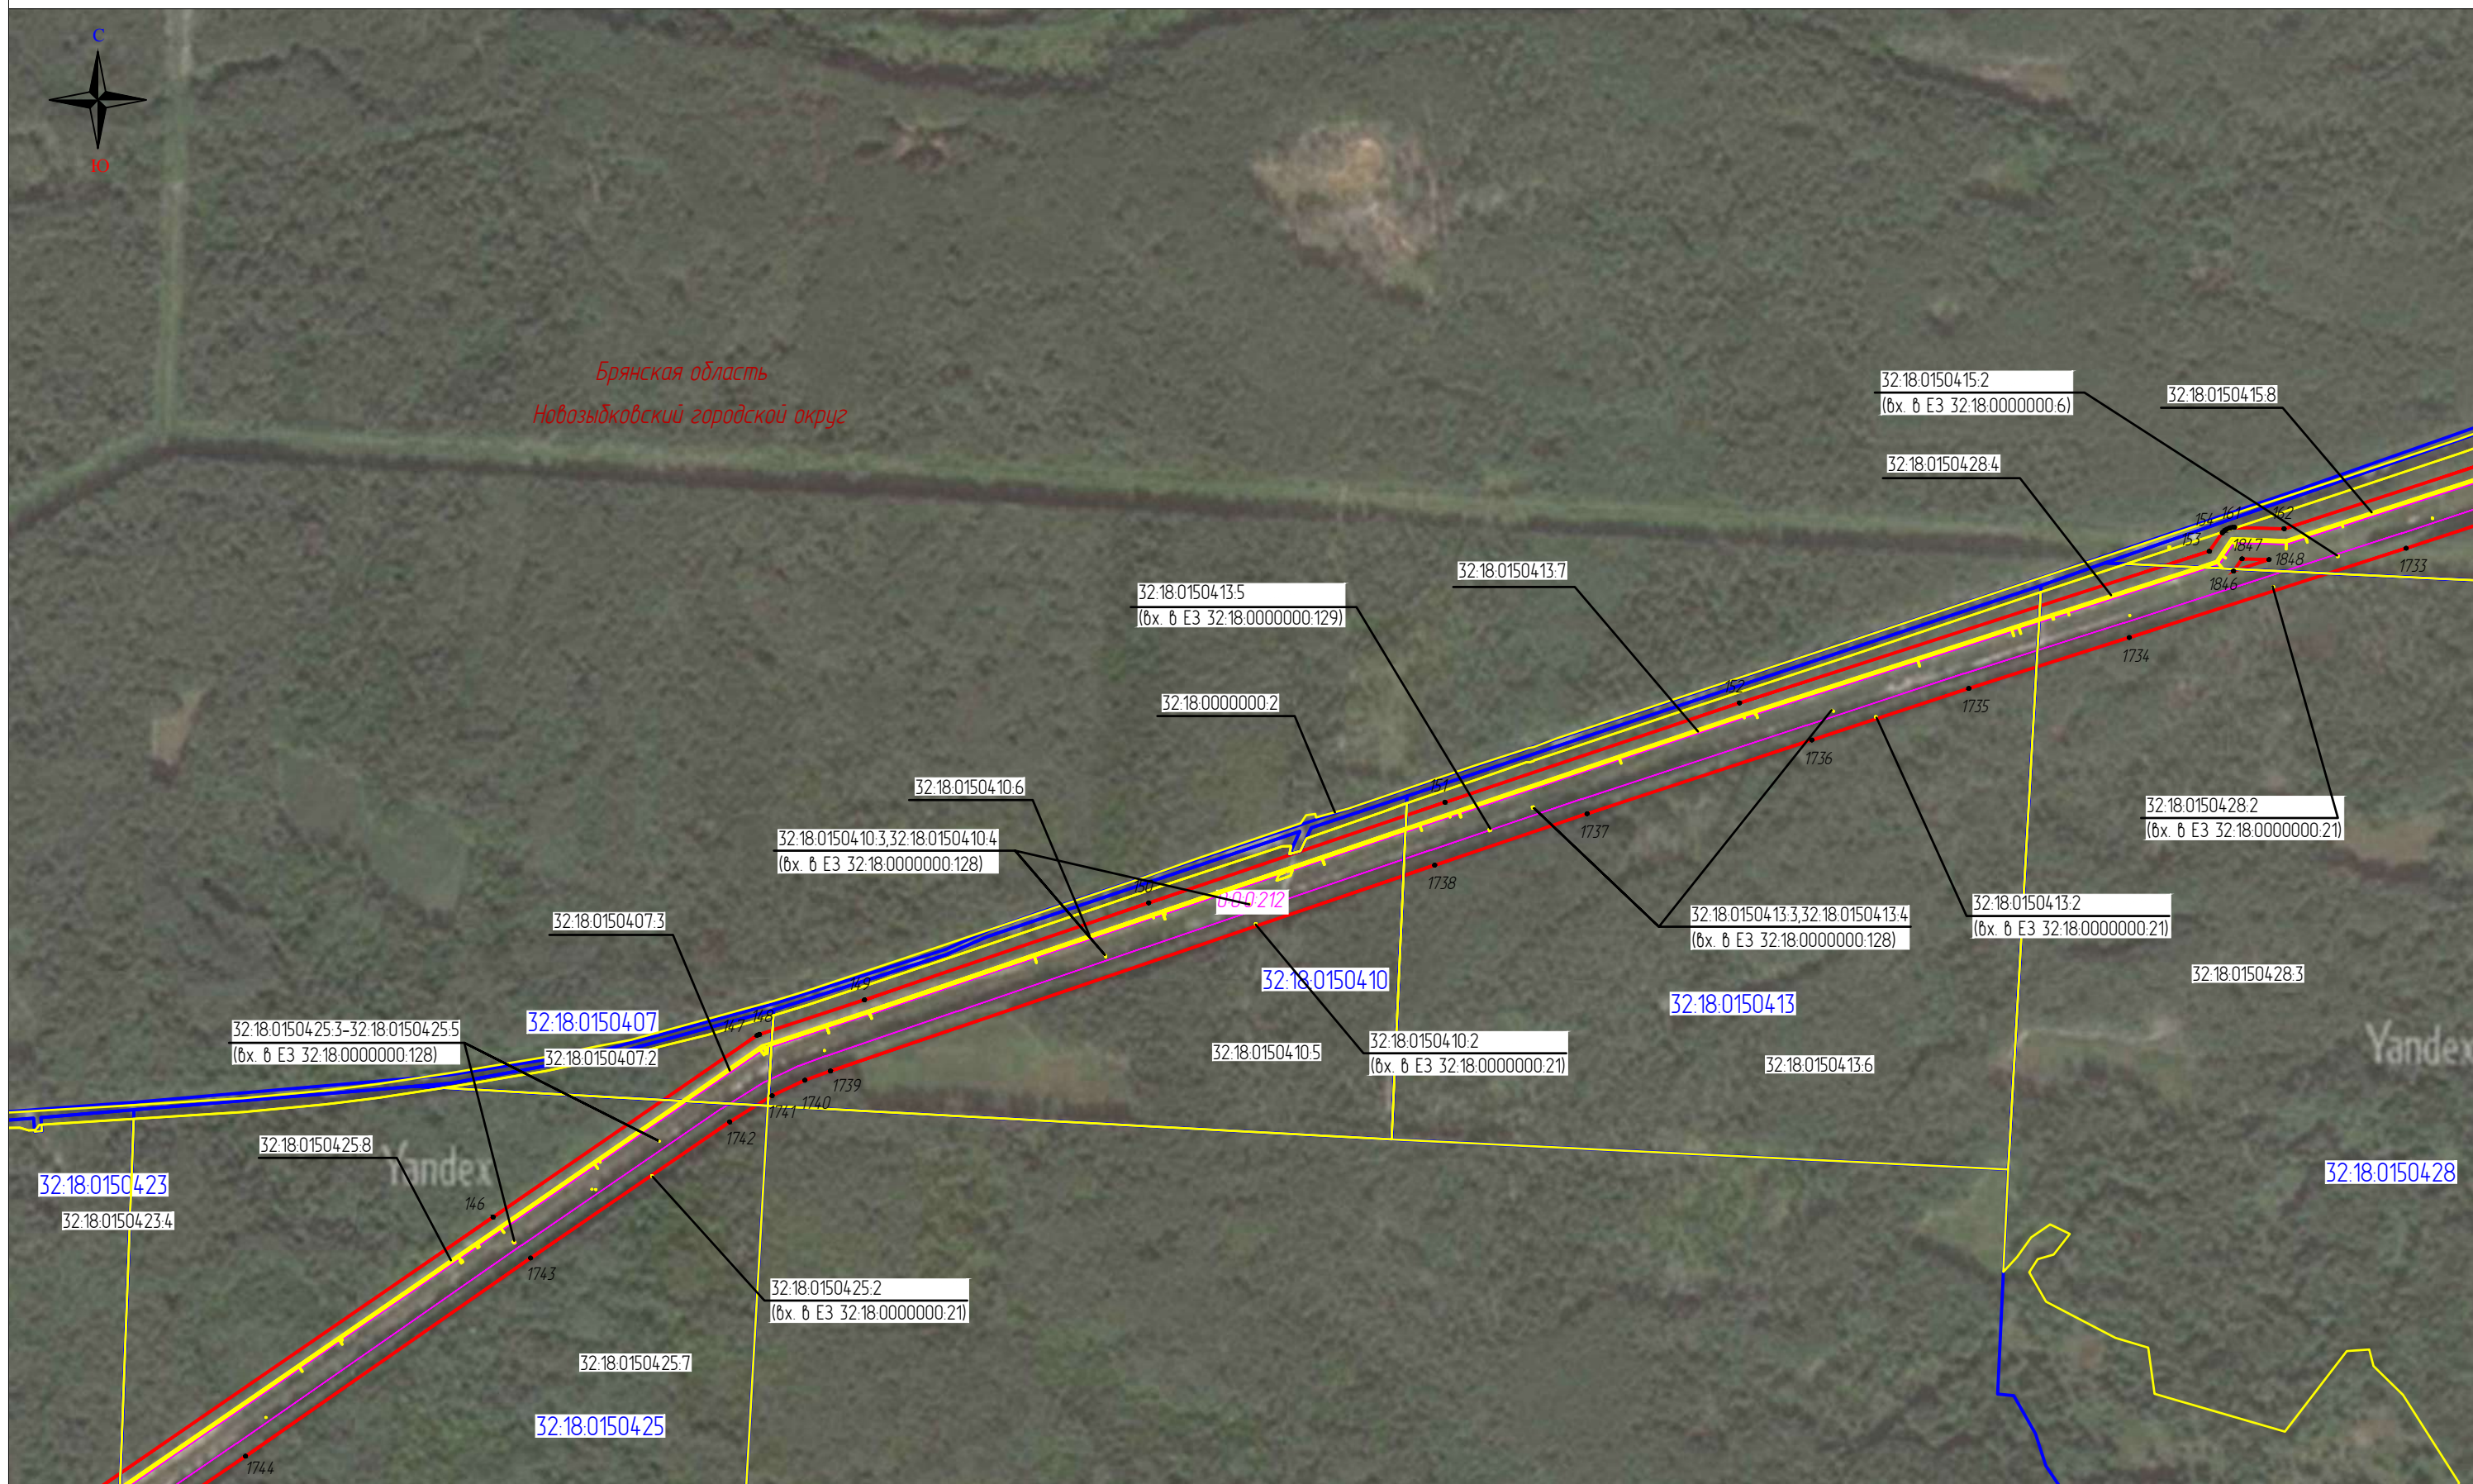

Μακρυσμαδ 1:10000

Используемые условные знаки и обозначения

Выводка 7

- 111 – проектные границы публичного сервитута и характерные точки

000212 – местоположение инженерного сооружения

– местоположение неотъемлемых технологических частей, входящих в состав ОКС


– кадастровый номер инженерного сооружения

57:19:0020104:21 – границы и кадастровые номера земельных участков

57:19:0020104 – границы и номера кадастровых кварталов

Верховский р-н – установленные границы административно-территориальных образований

Схема расположения границ публичного сервитута
«Публичный сервитут для использования земель и земельных участков в целях эксплуатации магистрального нефтепровода федерального значения «Линейное сооружение МН «Дружба».
Реконструкция участка МН «Куйбышев – Унеча 1» Верховье – Аксинино (обход г.Орел) 1011 – 1064 км. Линейная часть МН «Дружба»: Верховье – Аксинино Д1, Аксинино – Унеча Д1, Верховье – Аксинино Д2, Аксинино – Унеча Д2, Унеча – Полоцк Д1, Унеча – Полоцк Д2, Унеча – Мозырь Д1, Унеча – Мозырь Д2»

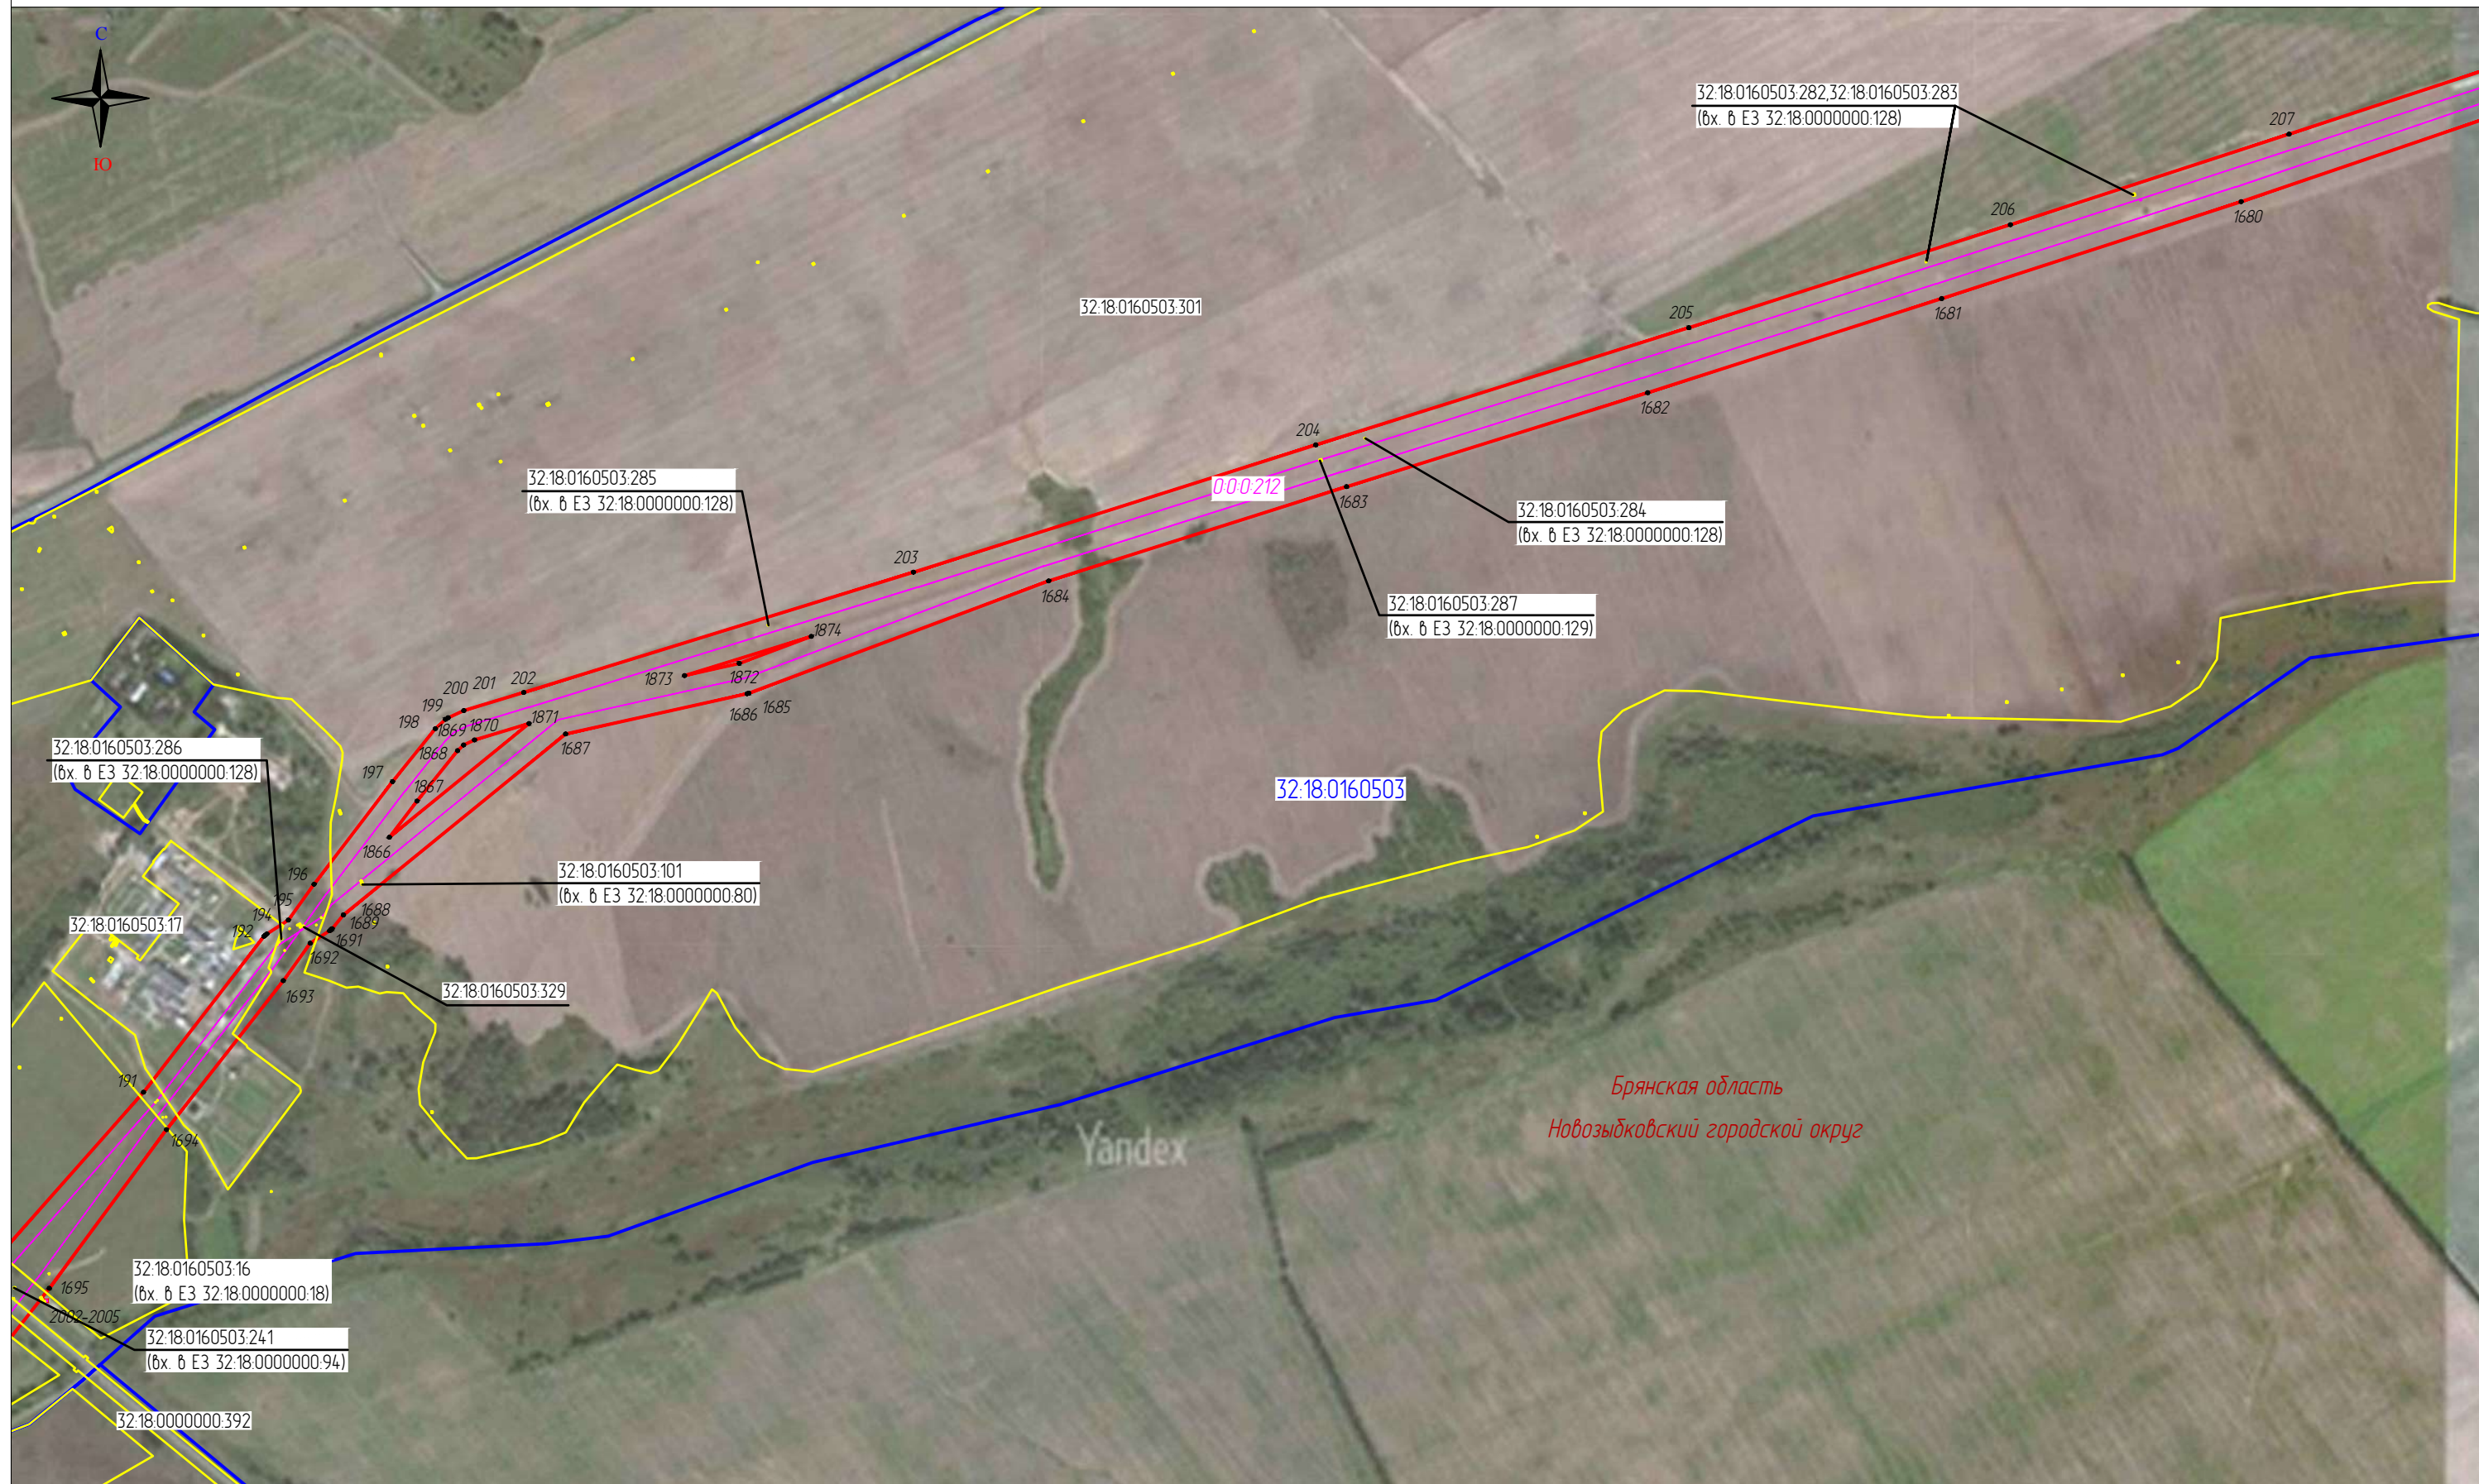

Масштаб 1:10000

Используемые условные знаки и обозначения

Выноска 9

- 111 – проектные границы публичного сервитута и характерные точки
- местоположение инженерного сооружения
- местоположение неотъемлемых технологических частей, входящих в состав ОКС
- 0:0:0:212 – кадастровый номер инженерного сооружения

- 57:19:0020104:21 – границы и кадастровые номера земельных участков
- 57:19:0020104 – границы и номера кадастровых кварталов
- Верховский р-н – установленные границы административно-территориальных образований

Схема расположения границ публичного сервитута
«Публичный сервитут для использования земель и земельных участков в целях эксплуатации магистрального нефтепровода федерального значения «линейное сооружение МН «Дружба».
Реконструкция участка МН «Куйбышев – Унеча 1» Верховье – Аксиново (обход г.Орел) 1011 – 1064 км. Линейная часть МН «Дружба»: Верховье – Аксиново Д1, Аксиново – Унеча Д1, Верховье – Аксиново Д2, Аксиново – Унеча Д2, Унеча – Полоцк Д1, Унеча – Полоцк Д2, Унеча – Мозырь Д1, Унеча – Мозырь Д2»


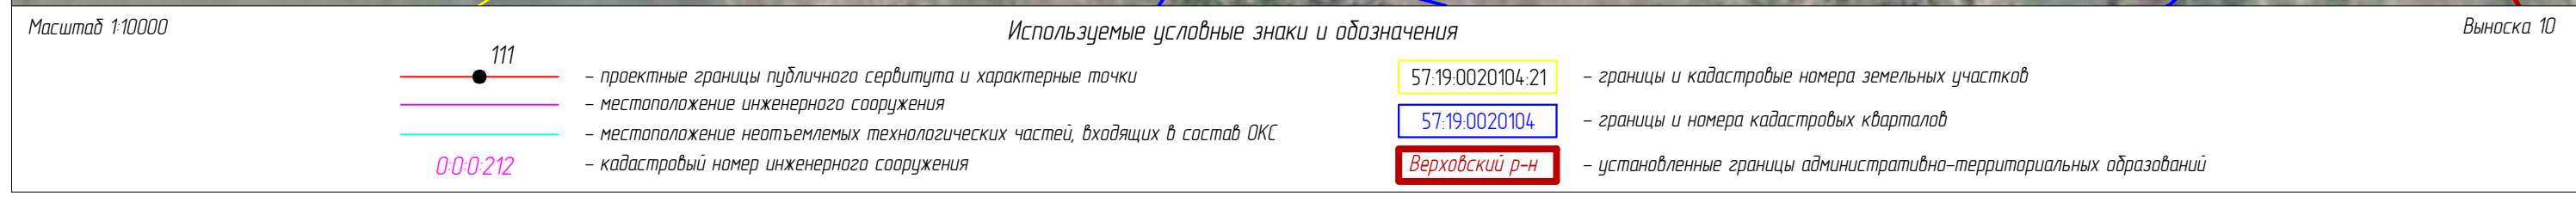


Схема расположения границ публичного сервитута
«Публичный сервитут для использования земель и земельных участков в целях эксплуатации магистрального нефтепровода федерального значения «Линейное сооружение МН «Дружба». Реконструкция участка МН «Куйдышев – Унеча 1» Верховье – Аксинино (обход г.Орел) 1011 – 1064 км.
Линейная часть МН «Дружба»: Верховье – Аксинино Д1, Аксинино – Унеча Д1, Верховье – Аксинино Д2, Аксинино – Унеча Д2, Унеча – Полоцк Д1, Унеча – Полоцк Д2, Унеча – Мозырь Д1, Унеча – Мозырь Д2»

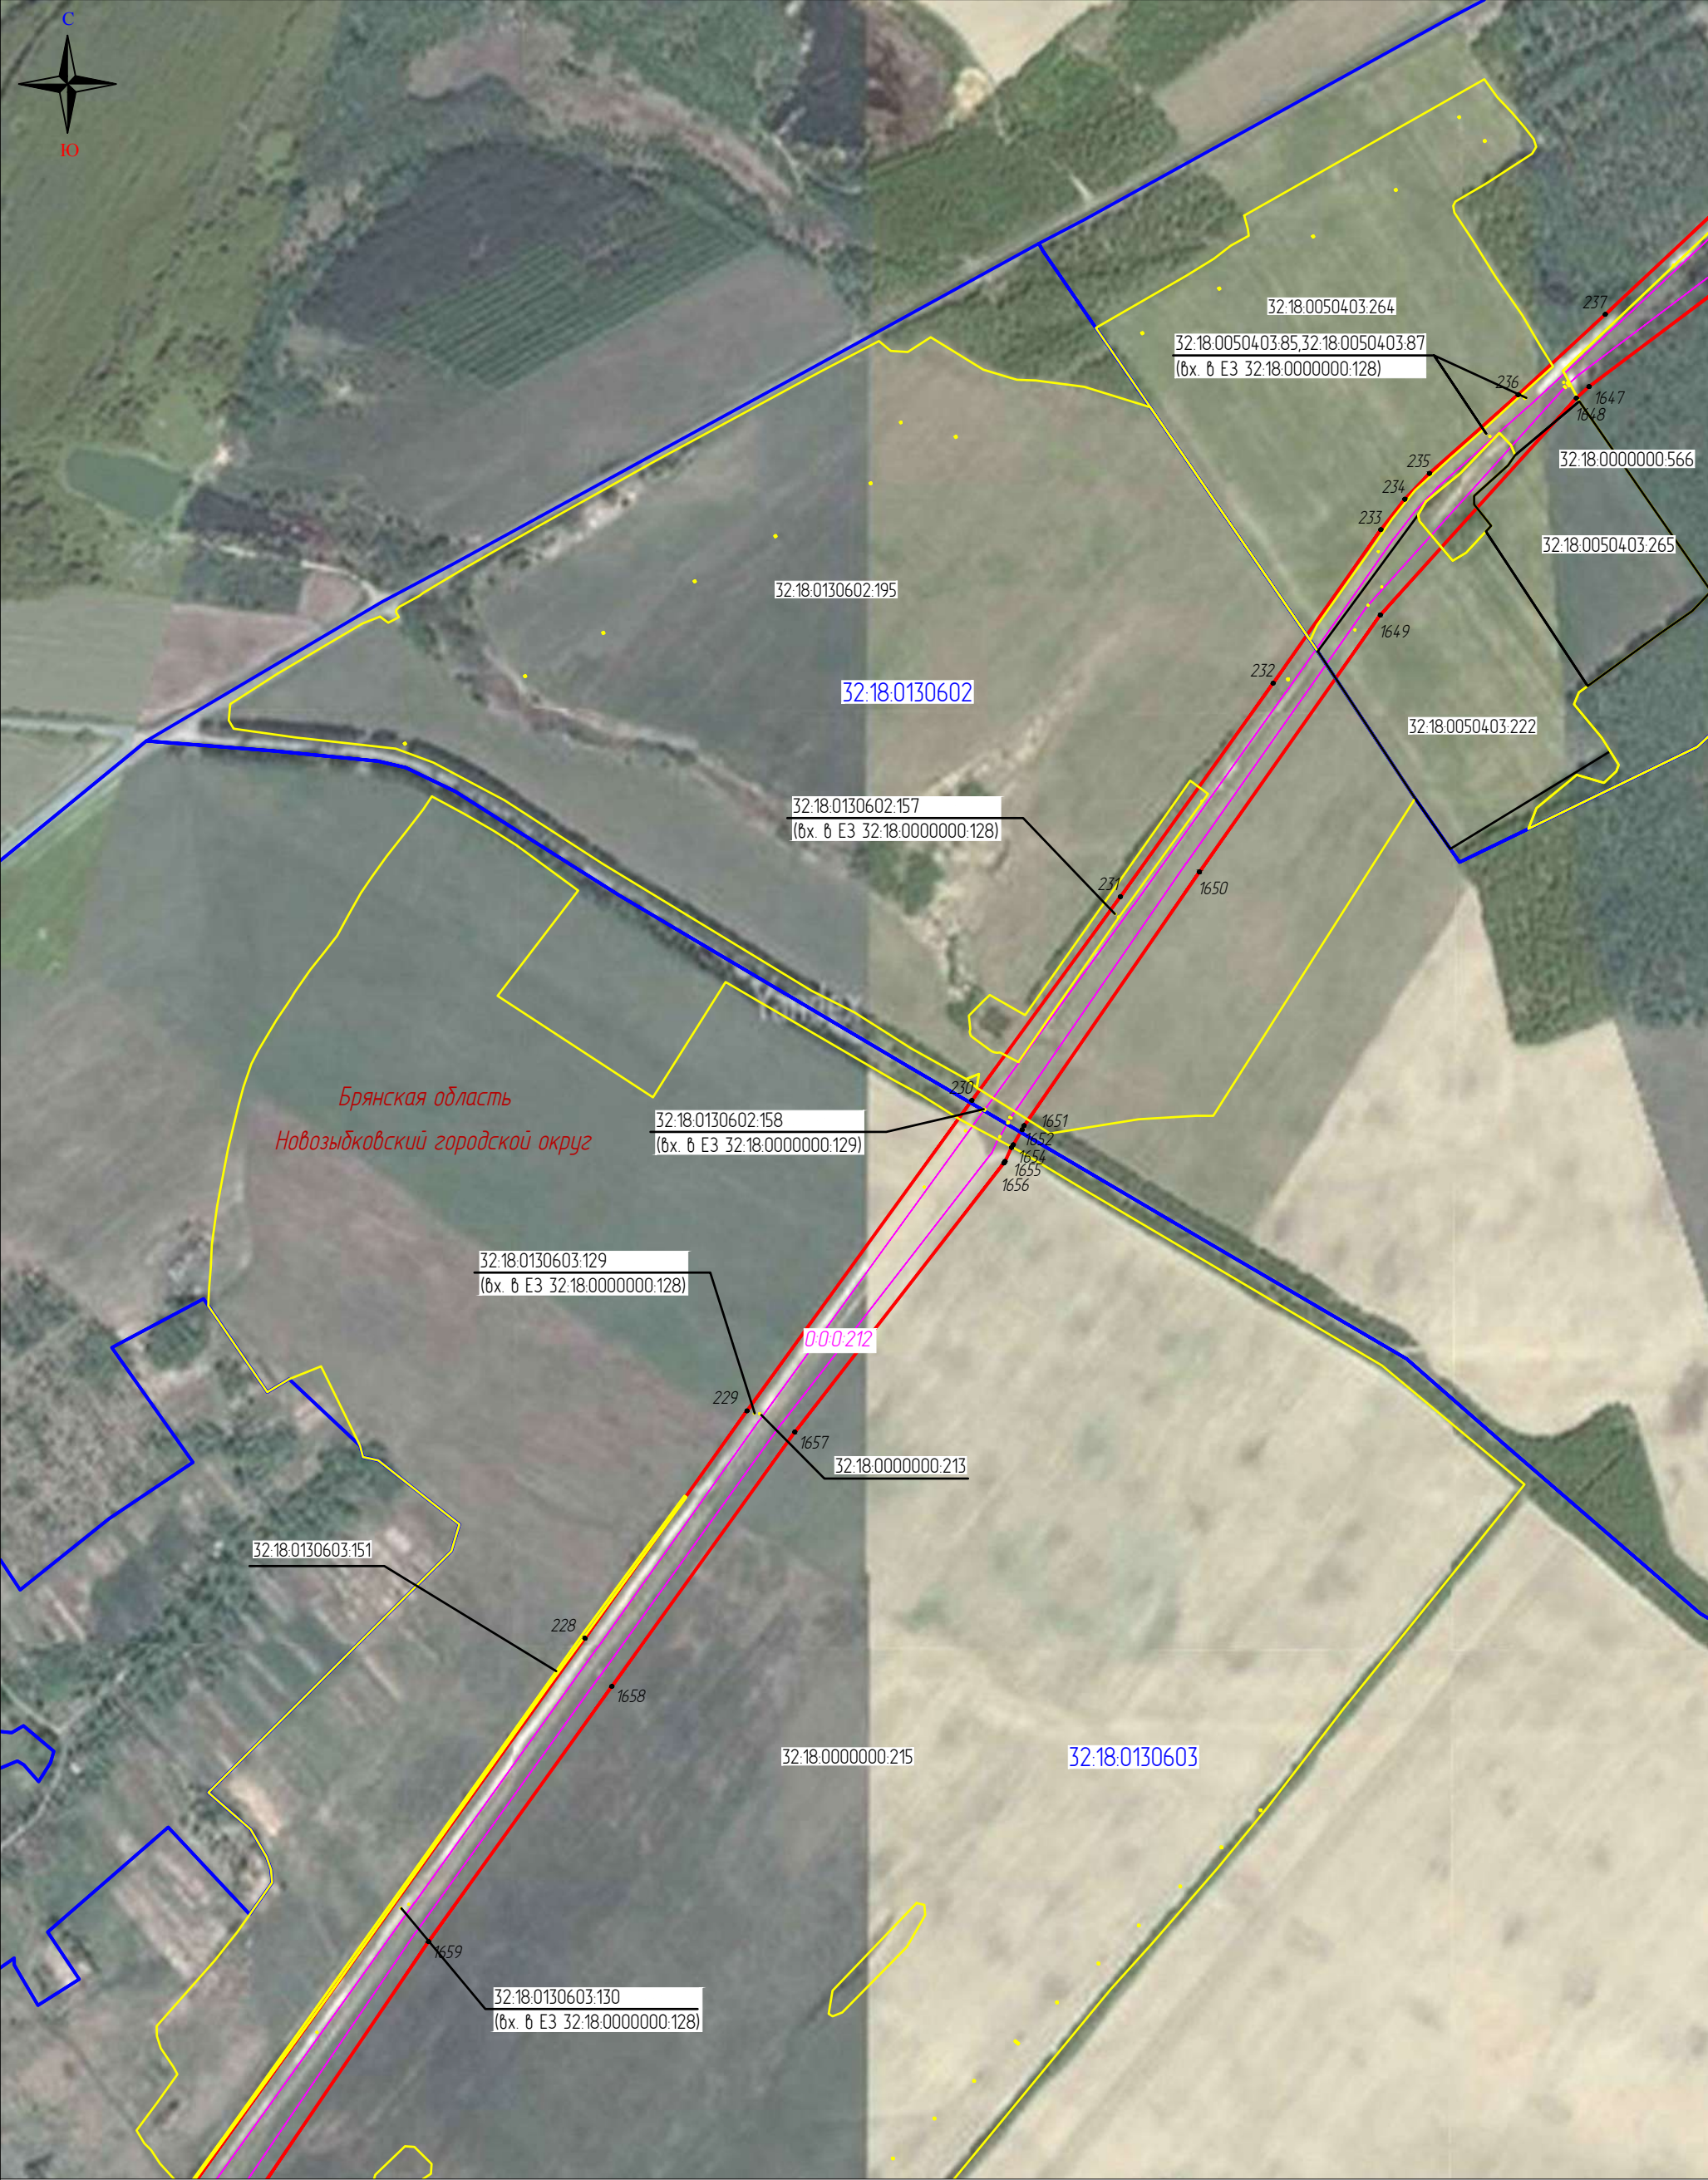

Масштаб 1:10000

Выноска 11

Используемые условные знаки и обозначения					
	111	– проектные границы публичного сервитута и характерные точки		57:19:0020104.21	– границы и кадастровые номера земельных участков
		– местоположение инженерного сооружения		57:19:0020104	– границы и номера кадастровых кварталов
		– местоположение неотъемлемых технологических частей, входящих в состав ОКС		Верховский р-н	– установленные границы административно-территориальных образований
	000.212	– кадастровый номер инженерного сооружения			

Схема расположения границ публичного сервитута

«Публичный сервитут для использования земель и земельных участков в целях эксплуатации магистрального нефтепровода федерального значения «линейное сооружение МН «Дружба».

Реконструкция участка МН «Куйбышев – Унеча 1» Верховье – Аксиново (обход г.Орел) 1011 – 1064 км. Линейная часть МН «Дружба»: Верховье – Аксиново Д1, Аксиново – Унеча Д1, Верховье – Аксиново Д2, Аксиново – Унеча Д2, Унеча – Полоцк Д1, Унеча – Полоцк Д2, Унеча – Мозырь Д1, Унеча – Мозырь Д2»

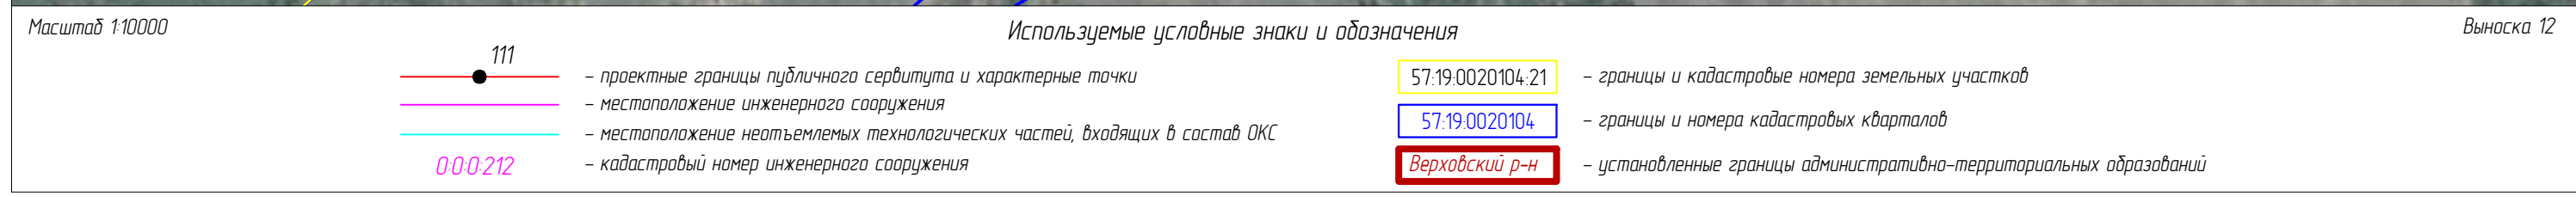


Схема расположения границ публичного сервитута
«Публичный сервитут для использования земель и земельных участков в целях эксплуатации магистрального нефтепровода федерального значения «Линейное сооружение МН «Дружба».
Реконструкция участка МН «Куйбышев – Унеча 1» Верховье – Аксинино (обход г.Орел) 1011 – 1064 км. Линейная часть МН «Дружба»: Верховье – Аксинино Д1, Аксинино – Унеча Д1, Верховье – Аксинино Д2, Аксинино – Унеча Д2, Унеча – Полоцк Д1, Унеча – Полоцк Д2, Унеча – Мозырь Д1, Унеча – Мозырь Д2»


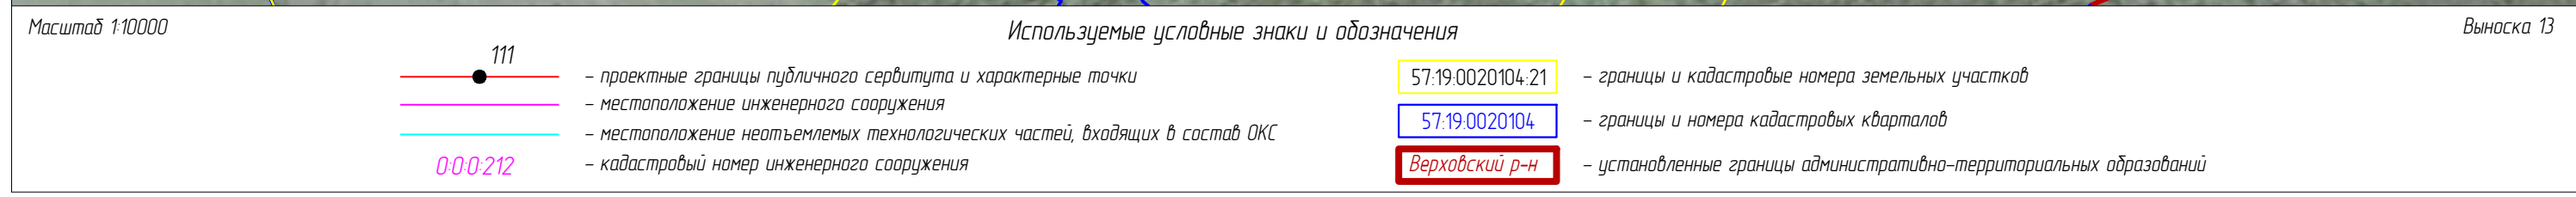


Схема расположения границ публичного сервитута
 «Публичный сервитут для использования земель и земельных участков в целях эксплуатации магистрального нефтепровода федерального значения «Линейное сооружение МН «Дружба».
 Реконструкция участка МН «Куйбышев – Унеча 1» Верховье – Аксинино (обход г.Орел) 1011 – 1064 км. Линейная часть МН «Дружба»: Верховье – Аксинино Д1, Аксинино – Унеча Д1, Верховье – Аксинино Д2, Аксинино – Унеча Д2, Унеча – Полоцк Д1, Унеча – Полоцк Д2, Унеча – Мозырь Д1, Унеча – Мозырь Д2»

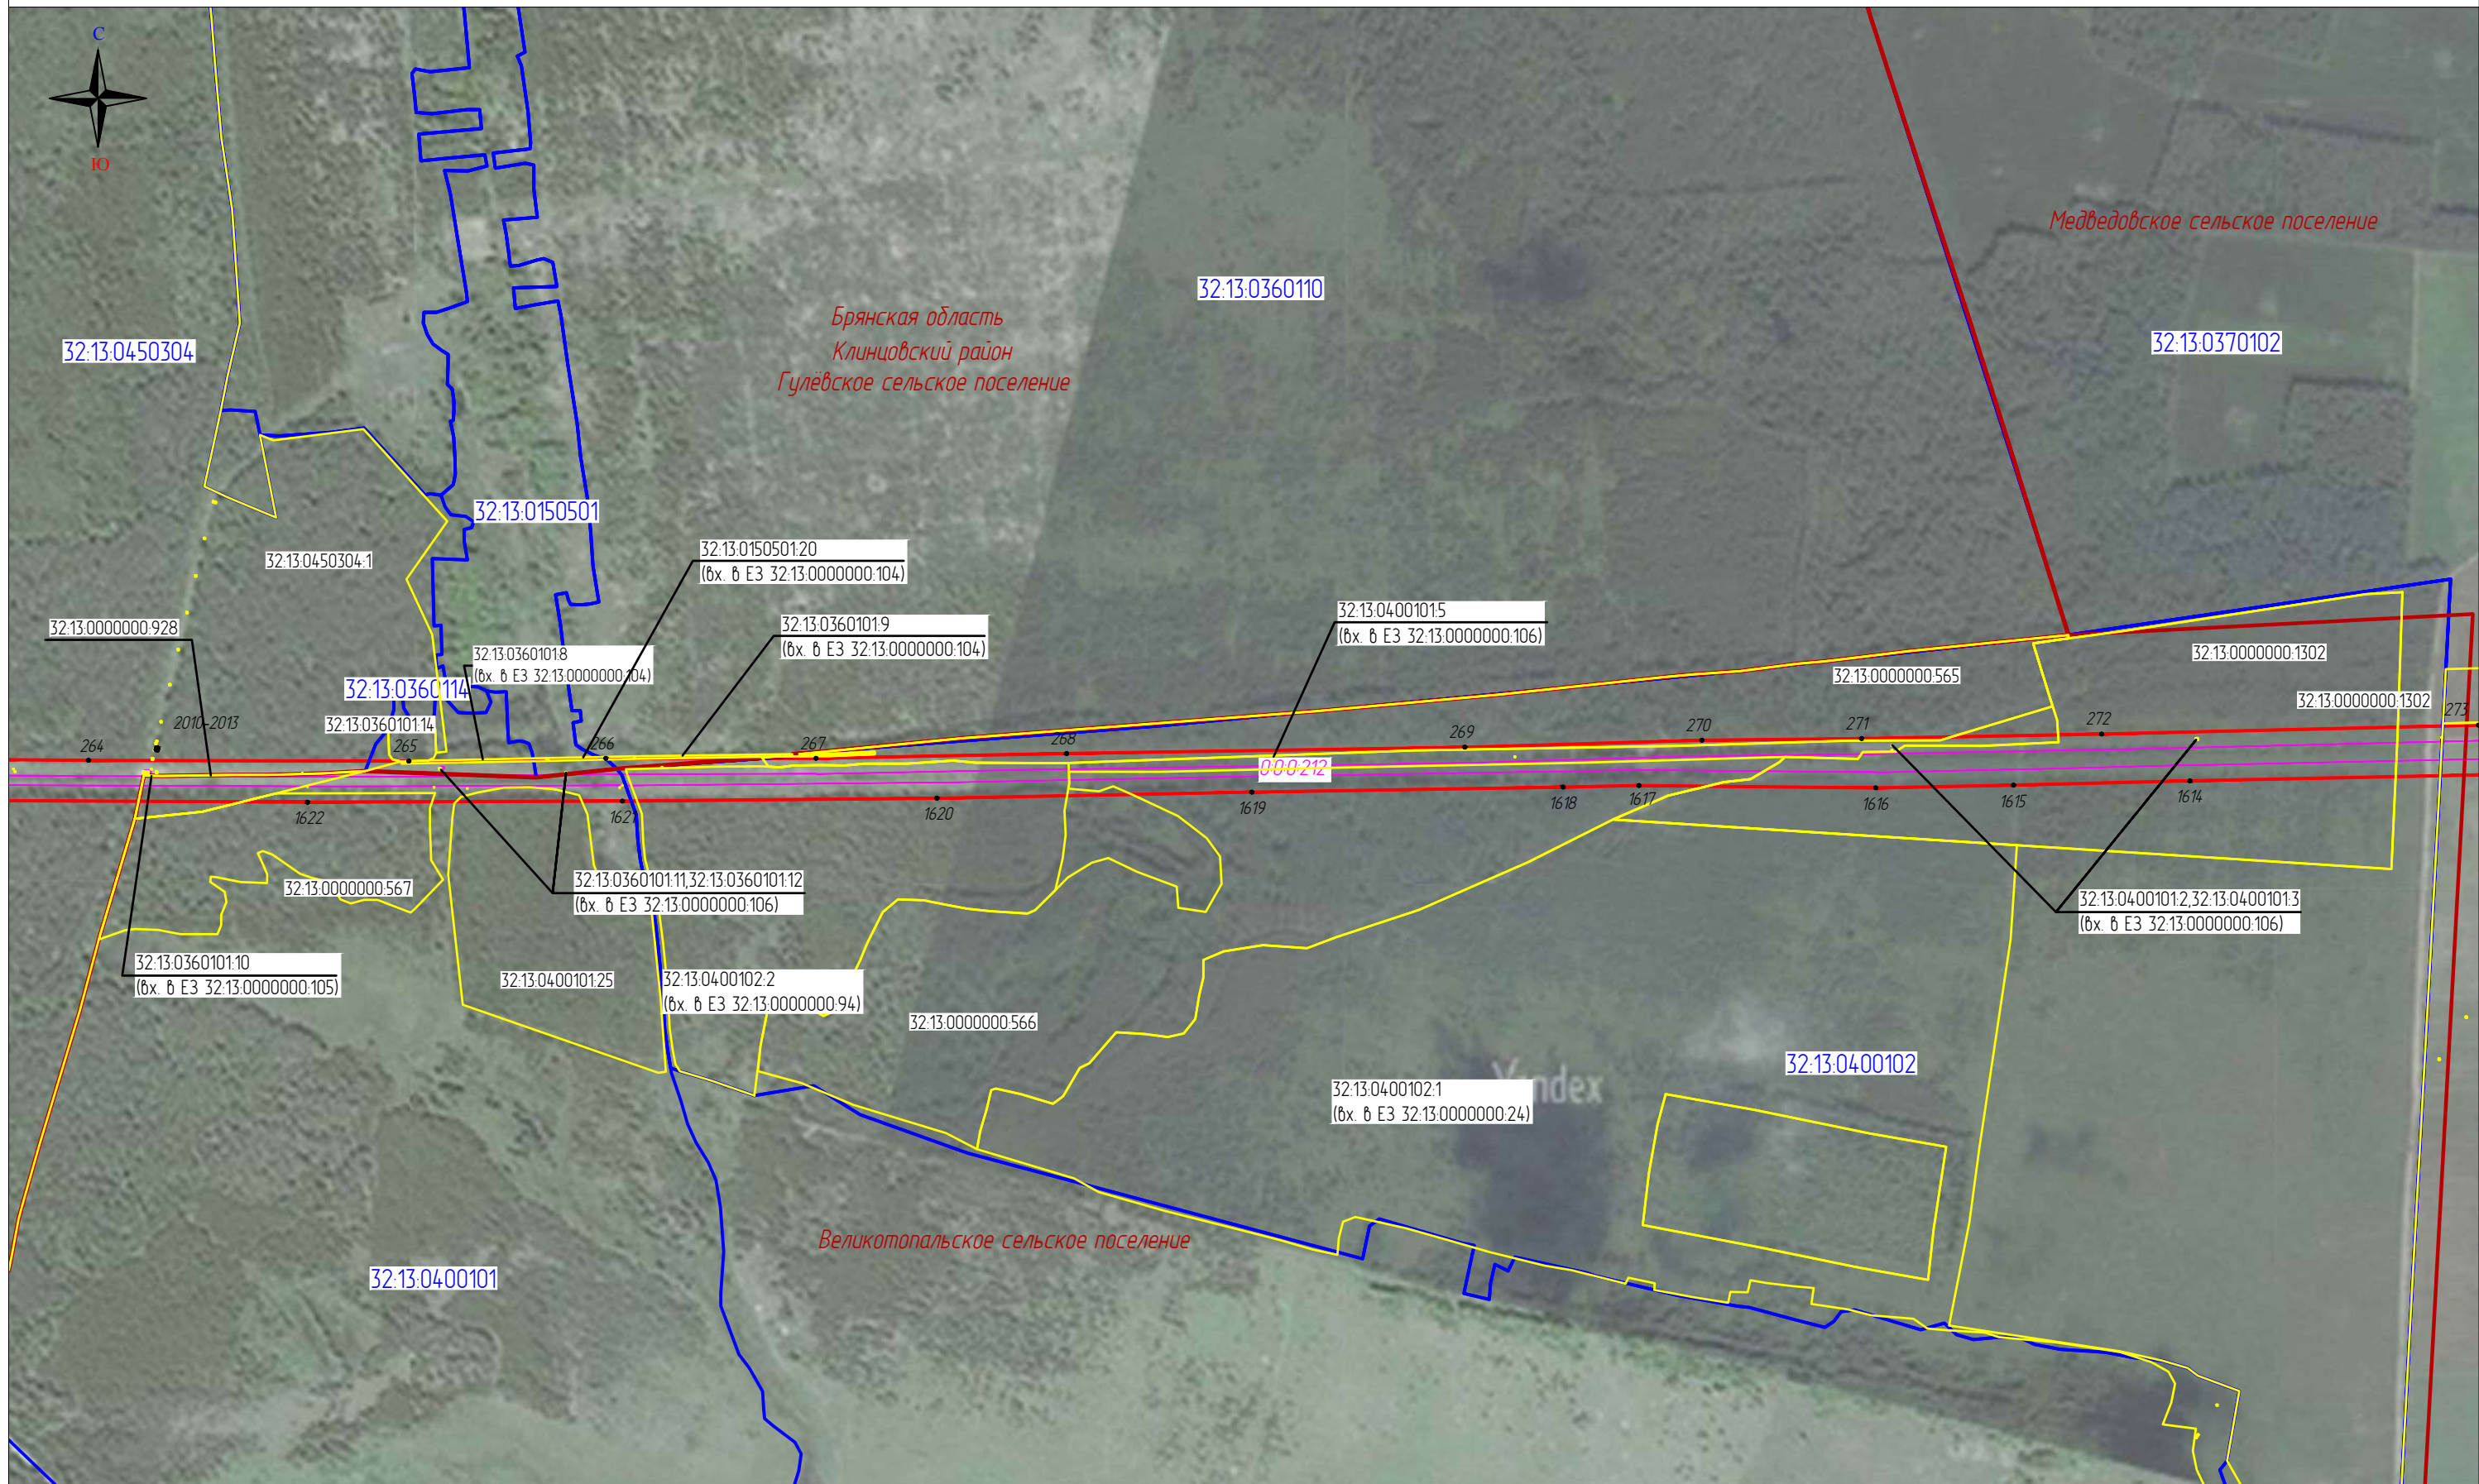

Масштаб 1:10000

Используемые условные знаки и обозначения

Выноска 14

- | | |
|---|--|
| <p>111</p> <p>— проектные границы публичного сервитута и характерные точки</p> <p>— местоположение инженерного сооружения</p> <p>— местоположение неотъемлемых технологических частей, входящих в состав ОКС</p> <p>000-212</p> <p>— кадастровый номер инженерного сооружения</p> | <p>57:19:0020104:21</p> <p>— границы и кадастровые номера земельных участков</p> <p>57:19:0020104</p> <p>— границы и номера кадастровых кварталов</p> <p>Верховский р-н</p> <p>— установленные границы административно-территориальных образований</p> |
|---|--|

Схема расположения границ публичного сервитута

«Публичный сервитут для использования земель и земельных участков в целях эксплуатации магистрального нефтепровода федерального значения «линейное сооружение МН «Дружба».

Реконструкция участка МН «Куйбышев – Унеча 1» Верховье – Аксиново (обход г.Орел) 1011 – 1064 км. Линейная часть МН «Дружба»: Верховье – Аксиново Д1, Аксиново – Унеча Д1, Верховье – Аксиново Д2, Аксиново – Унеча Д2, Унеча – Полоцк Д1, Унеча – Полоцк Д2, Унеча – Мозырь Д1, Унеча – Мозырь Д2»

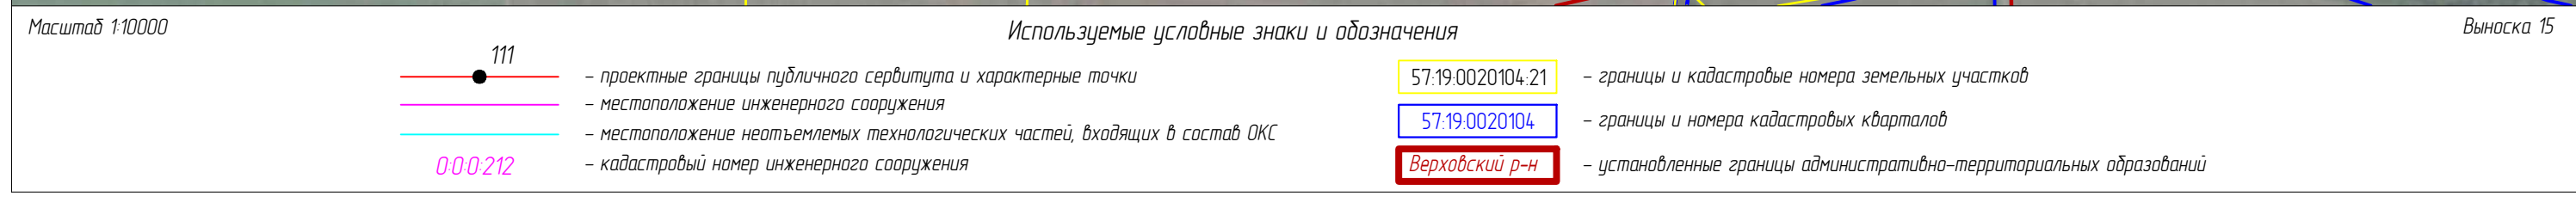


Схема расположения границ публичного сервитута

«Публичный сервитут для использования земель и земельных участков в целях эксплуатации магистрального нефтепровода федерального значения «линейное сооружение МН «Дружба».

Реконструкция участка МН «Куйбышев – Унеча 1» Верховье – Аксиново (обход г.Орел) 1011 – 1064 км. Линейная часть МН «Дружба»: Верховье – Аксиново Д1, Аксиново – Унеча Д1, Верховье – Аксиново Д2, Аксиново – Унеча Д2, Унеча – Полоцк Д1, Унеча – Полоцк Д2, Унеча – Мозырь Д1, Унеча – Мозырь Д2»


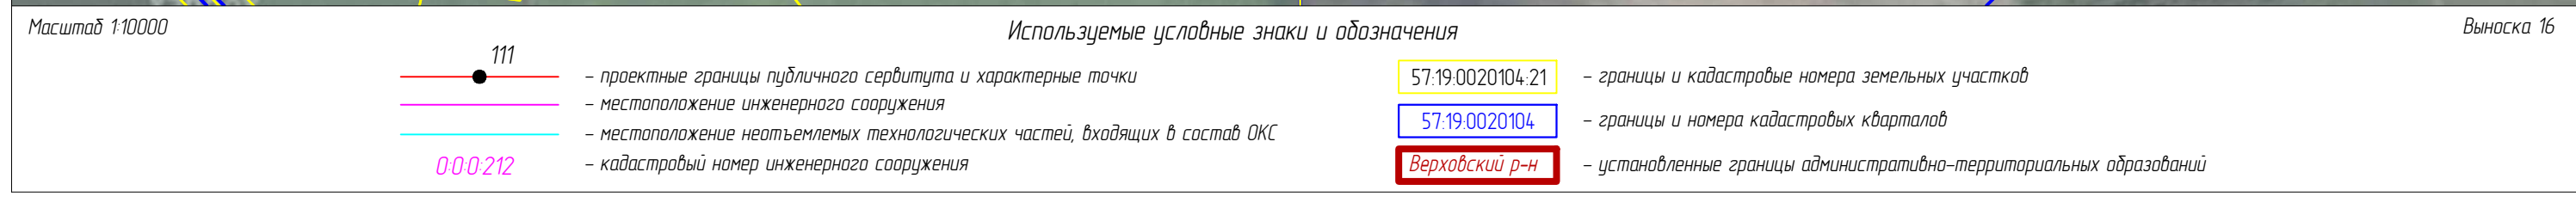



Схема расположения границ публичного сервитута

«Публичный сервитут для использования земель и земельных участков в целях эксплуатации магистрального нефтепровода федерального значения «линейное сооружение МН «Дружба».

Реконструкция участка МН «Куйбышев – Унеча 1» Верховье – Аксиноно (обход г.Орел) 1011 – 1064 км. Линейная часть МН «Дружба»: Верховье – Аксиноно Д1, Аксиноно – Унеча Д1, Верховье – Аксиноно Д2, Аксиноно – Унеча Д2, Унеча – Полоцк Д1, Унеча – Полоцк Д2, Унеча – Мозырь Д1, Унеча – Мозырь Д2»

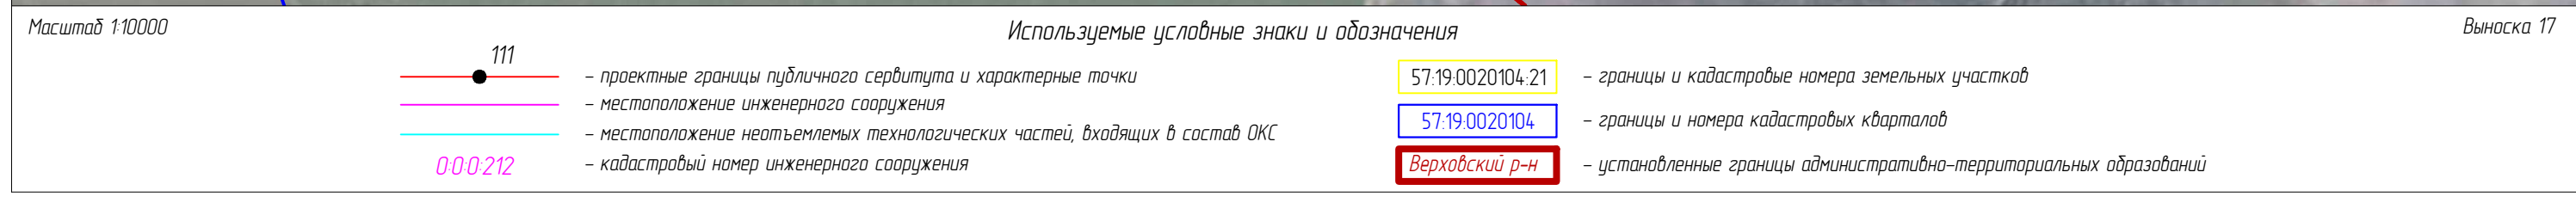

«Публичный сервитут для использования земель и земельных участков в целях эксплуатации магистрального нефтепровода федерального значения «Линейное сооружение МН «Дружба». Реконструкция участка МН «Куйбышев – Унеча 1» Верховье – Аксинино (обход г.Орел) 1011 – 1064 км. Линейная часть МН «Дружба»: Верховье – Аксинино Д1, Аксинино – Унеча Д1, Верховье – Аксинино Д2, Аксинино – Унеча Д2, Унеча – Полоцк Д1, Унеча – Полоцк Д2, Унеча – Мозырь Д1, Унеча – Мозырь Д2»

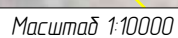

Выноска 18

Идентификаторы объектов в Едином государственном реестре недвижимости	Идентификаторы объектов в Едином государственном реестре недвижимости
– проектные границы публичного сервитута и характерные точки – местоположение инженерного сооружения – местоположение неотъемлемых технологических частей, входящих в состав ОКС – кадастровый номер инженерного сооружения	– границы и кадастровые номера земельных участков – границы и номера кадастровых кварталов – установленные границы административно-территориальных образований

Схема расположения границ публичного сервитута
«Публичный сервитут для использования земель и земельных участков в целях эксплуатации магистрального нефтепровода федерального значения «Линейное сооружение МН «Дружба». Реконструкция участка МН «Куйбышев – Унеча 1» Верховье – Аксинино (обход г.Орел) 1011 – 1064 км.
Линейная часть МН «Дружба»: Верховье – Аксинино Д1, Аксинино – Унеча Д1, Верховье – Аксинино Д2, Аксинино – Унеча Д2, Унеча – Полоцк Д1, Унеча – Полоцк Д2, Унеча – Мозырь Д1, Унеча – Мозырь Д2»


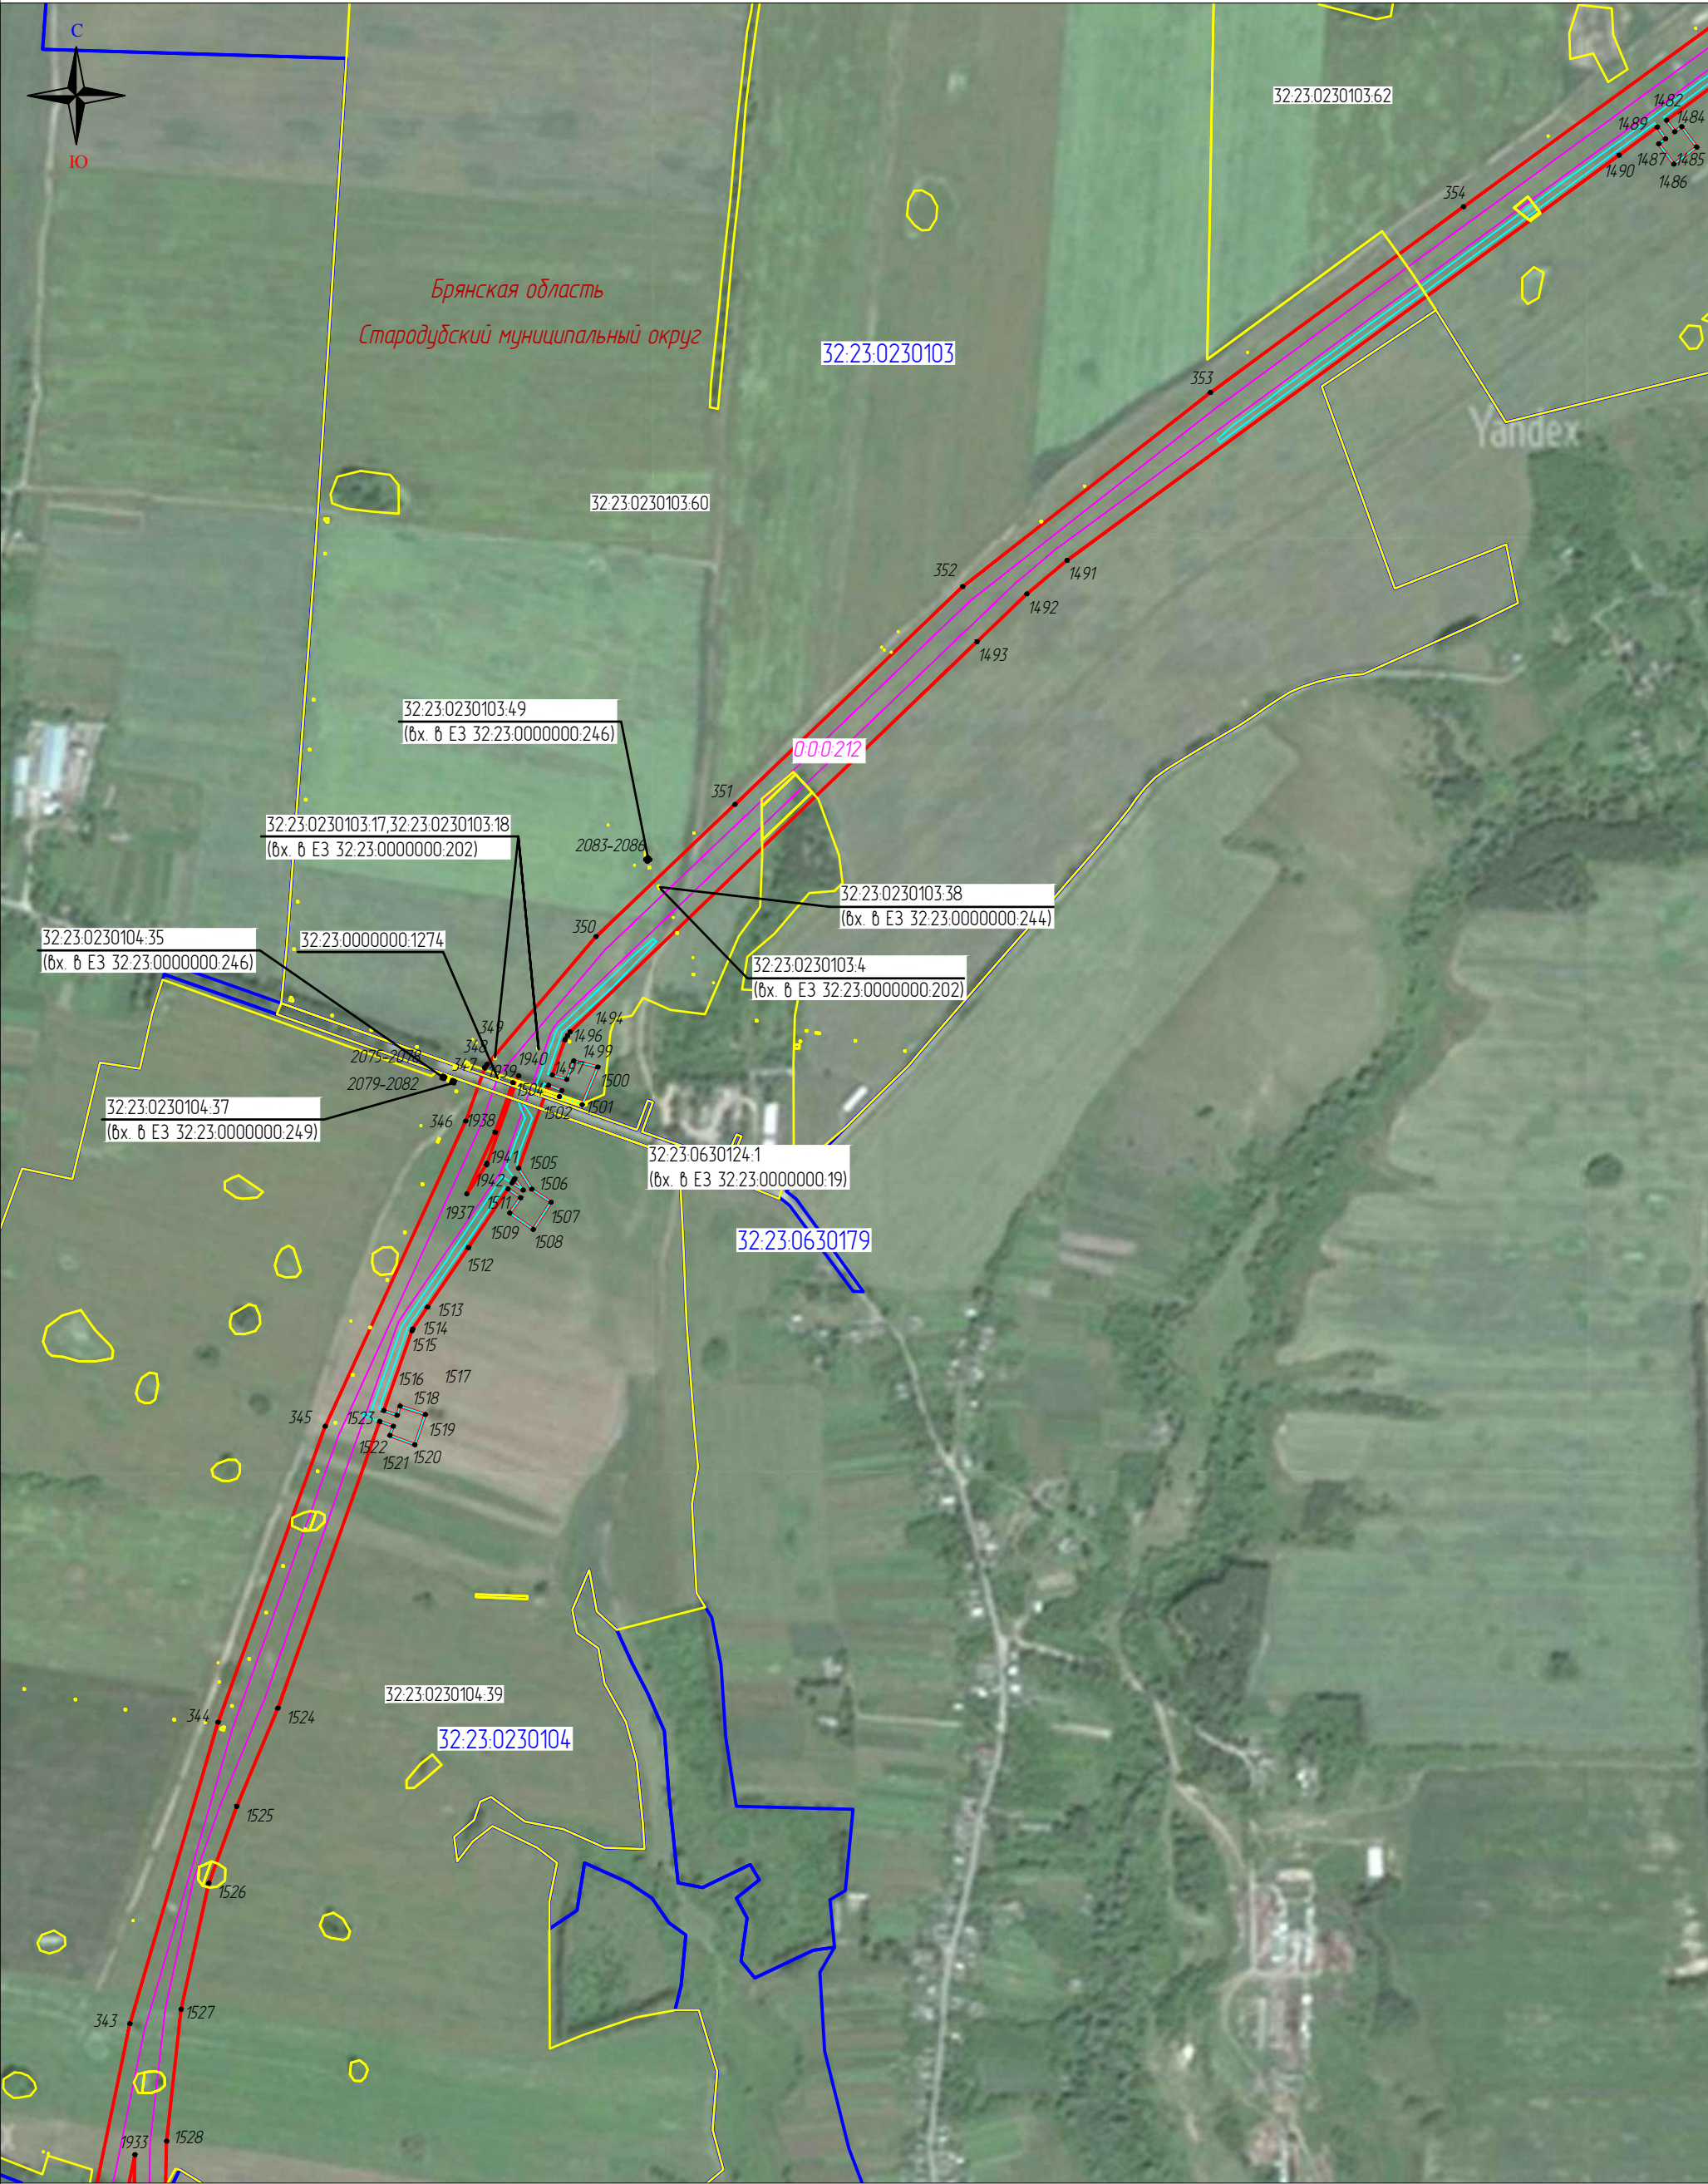


Схема расположения границ публичного сервитута
«Публичный сервитут для использования земель и земельных участков в целях эксплуатации магистрального нефтепровода федерального значения «Линейное сооружение МН «Дружба». Реконструкция участка МН «Куйбышев – Унеча 1» Верховье – Аксинино (обход г.Орел) 1011 – 1064 км.
Линейная часть МН «Дружба»: Верховье – Аксинино Д1, Аксинино – Унеча Д1, Верховье – Аксинино Д2, Аксинино – Унеча Д2, Унеча – Полоцк Д1, Унеча – Полоцк Д2, Унеча – Мозырь Д1, Унеча – Мозырь Д2»



Используемые условные знаки и обозначения					
	111	– проектные границы публичного сервитута и характерные точки		57:19:0020104.21	– границы и кадастровые номера земельных участков
		– местоположение инженерного сооружения		57:19:0020104	– границы и номера кадастровых кварталов
		– местоположение неотъемлемых технологических частей, входящих в состав ОКС		Верховский р-н	– установленные границы административно-территориальных образований
	000.212	– кадастровый номер инженерного сооружения			

Схема расположения границ публичного сервитута
 «Публичный сервитут для использования земель и земельных участков в целях эксплуатации магистрального нефтепровода федерального значения «Линейное сооружение МН «Дружба».
 Реконструкция участка МН «Куйбышев – Унеча 1» Верховье – Аксинино (обход г.Орел) 1011 – 1064 км. Линейная часть МН «Дружба»: Верховье – Аксинино Д1, Аксинино – Унеча Д1, Верховье – Аксинино Д2, Аксинино – Унеча Д2, Унеча – Полоцк Д1, Унеча – Полоцк Д2, Унеча – Мозырь Д1, Унеча – Мозырь Д2»

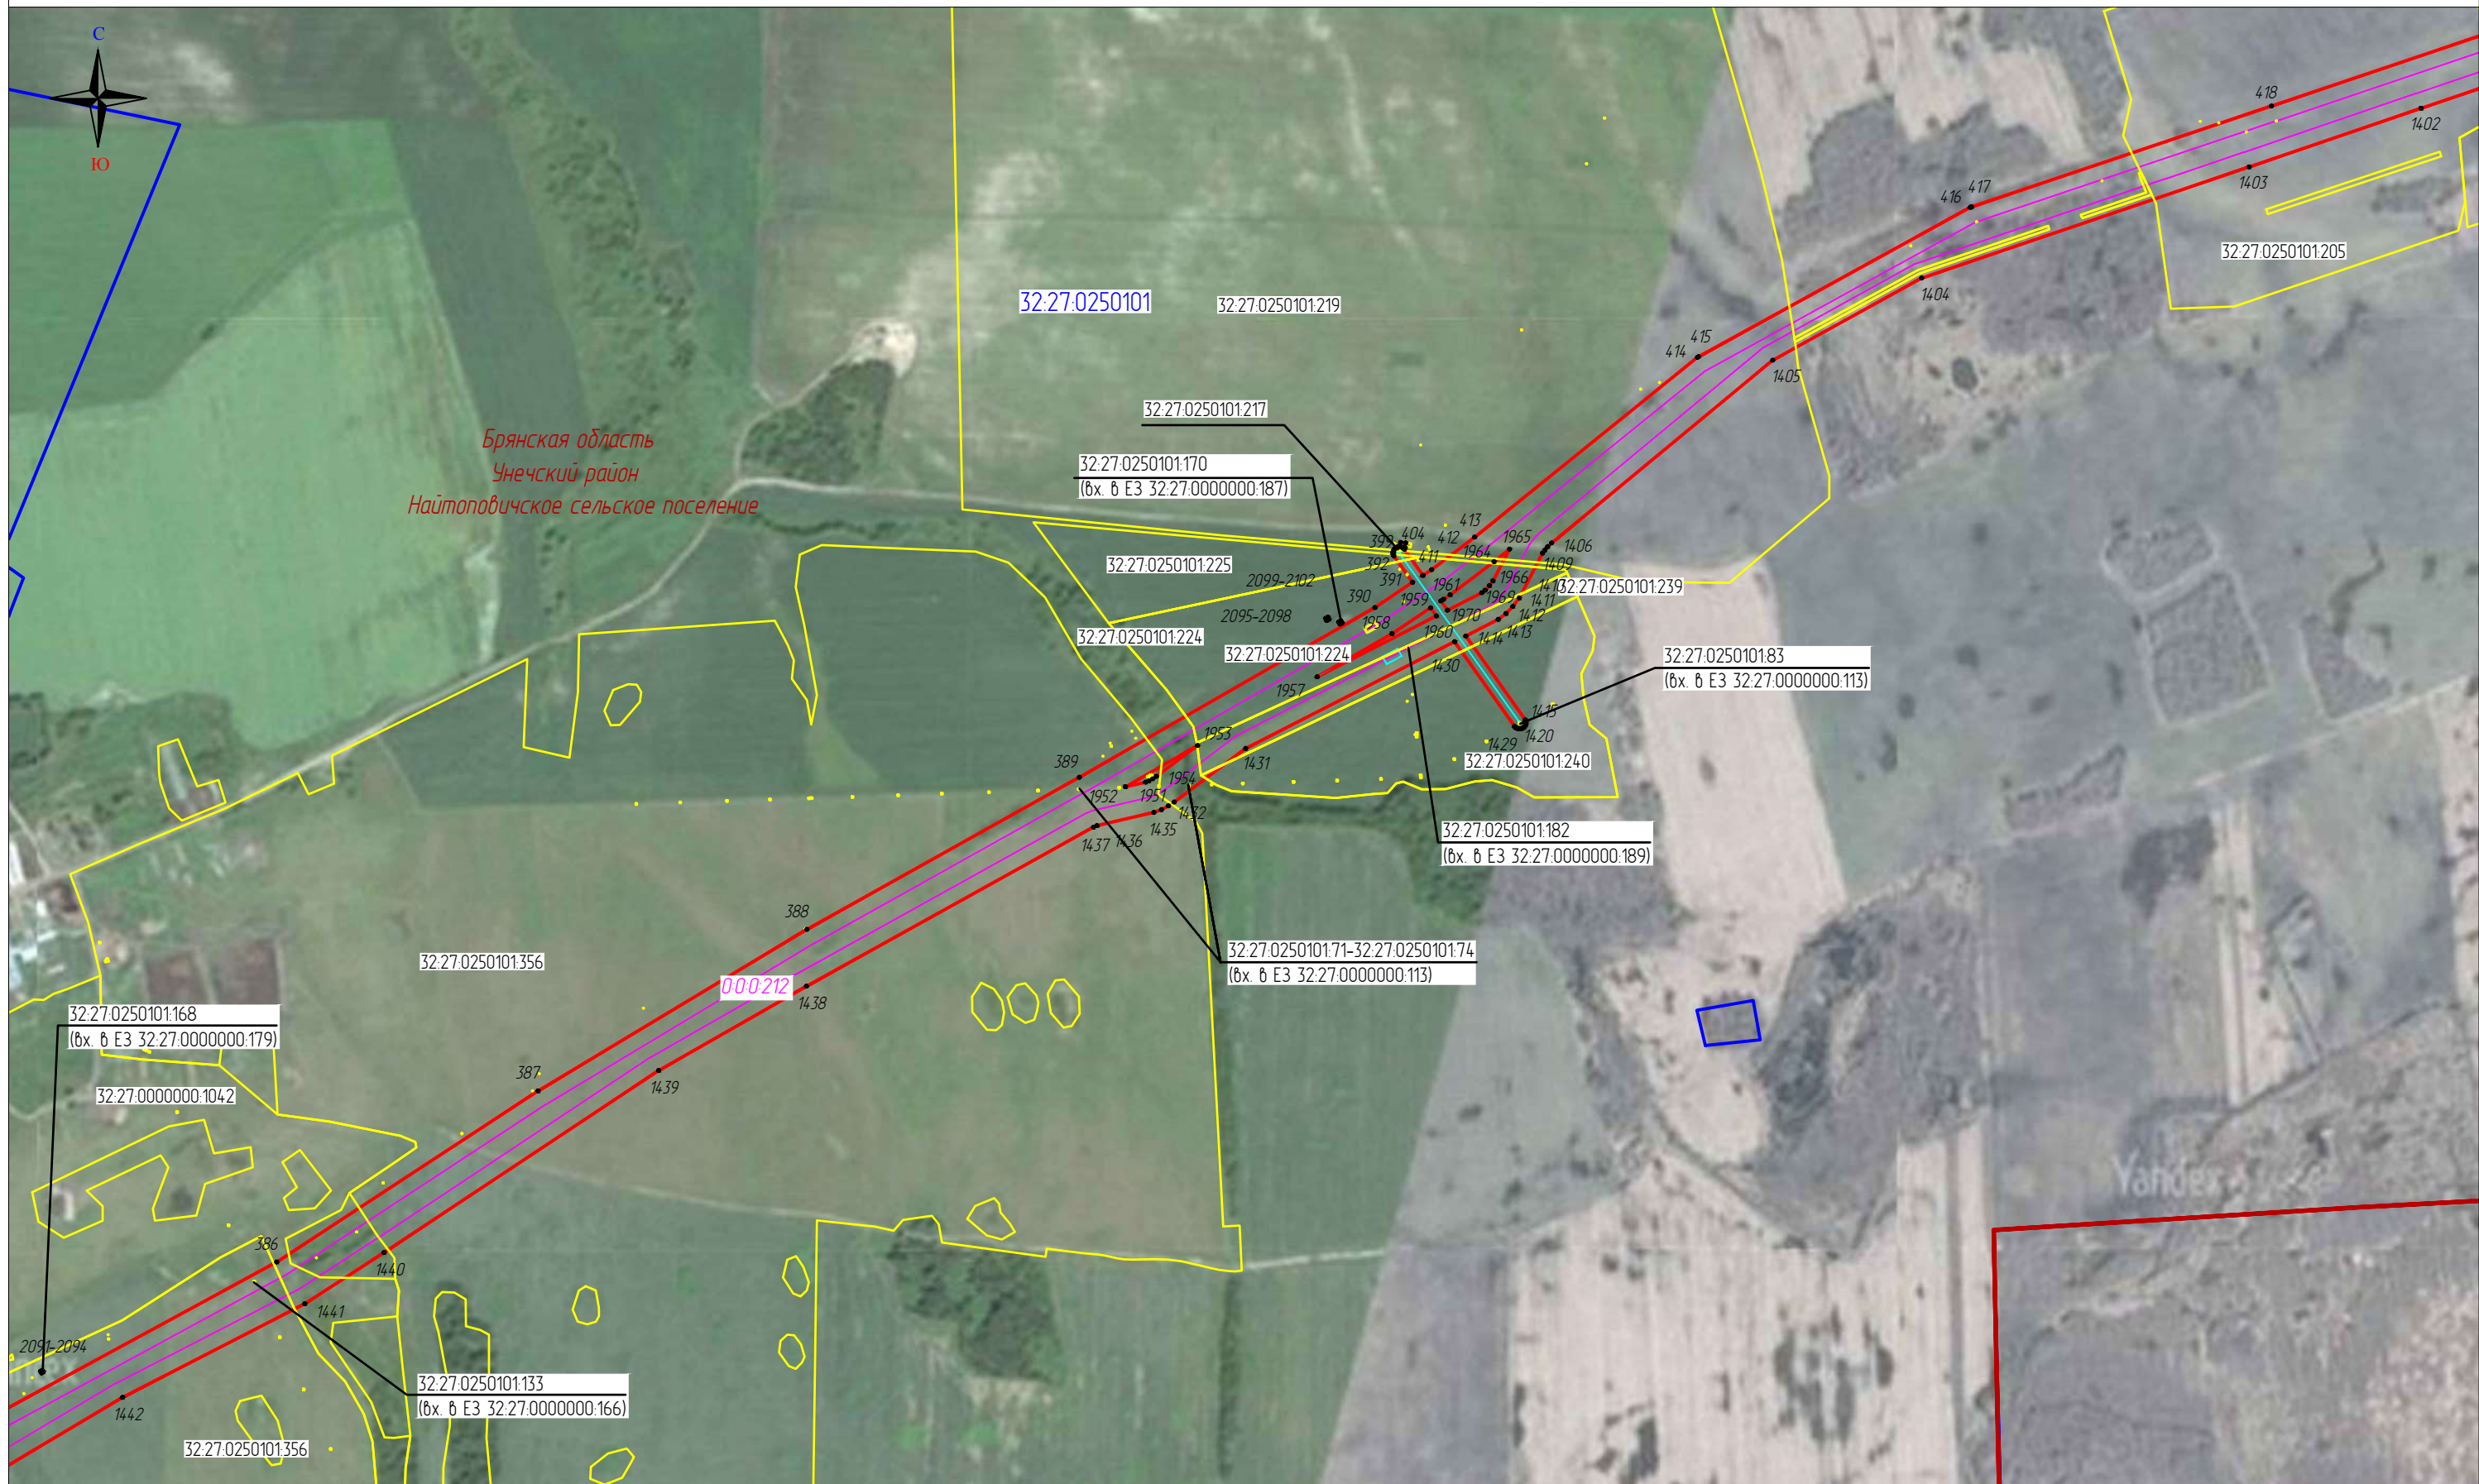


Масштаб 1:10000

Используемые условные знаки и обозначения

Выноска 21

- | | |
|--|--|
| <p>111</p> <p>— проектные границы публичного сервитута и характерные точки</p> <p>— местоположение инженерного сооружения</p> <p>— местоположение неотъемлемых технологических частей, входящих в состав ОКС</p> <p>000212</p> <p>— кадастровый номер инженерного сооружения</p> | <p>57:19:0020104:21</p> <p>— границы и кадастровые номера земельных участков</p> <p>57:19:0020104</p> <p>— границы и номера кадастровых кварталов</p> <p>Верховский р-н</p> <p>— установленные границы административно-территориальных образований</p> |
|--|--|

Схема расположения границ публичного сервитута
«Публичный сервитут для использования земель и земельных участков в целях эксплуатации магистрального нефтепровода федерального значения «Линейное сооружение МН «Дружба».
Реконструкция участка МН «Куйбышев – Унеча 1» Верховье – Аксинино (обход г.Орел) 1011 – 1064 км. Линейная часть МН «Дружба»: Верховье – Аксинино Д1, Аксинино – Унеча Д1, Верховье – Аксинино Д2, Аксинино – Унеча Д2, Унеча – Полоцк Д1, Унеча – Полоцк Д2, Унеча – Мозырь Д1, Унеча – Мозырь Д2»

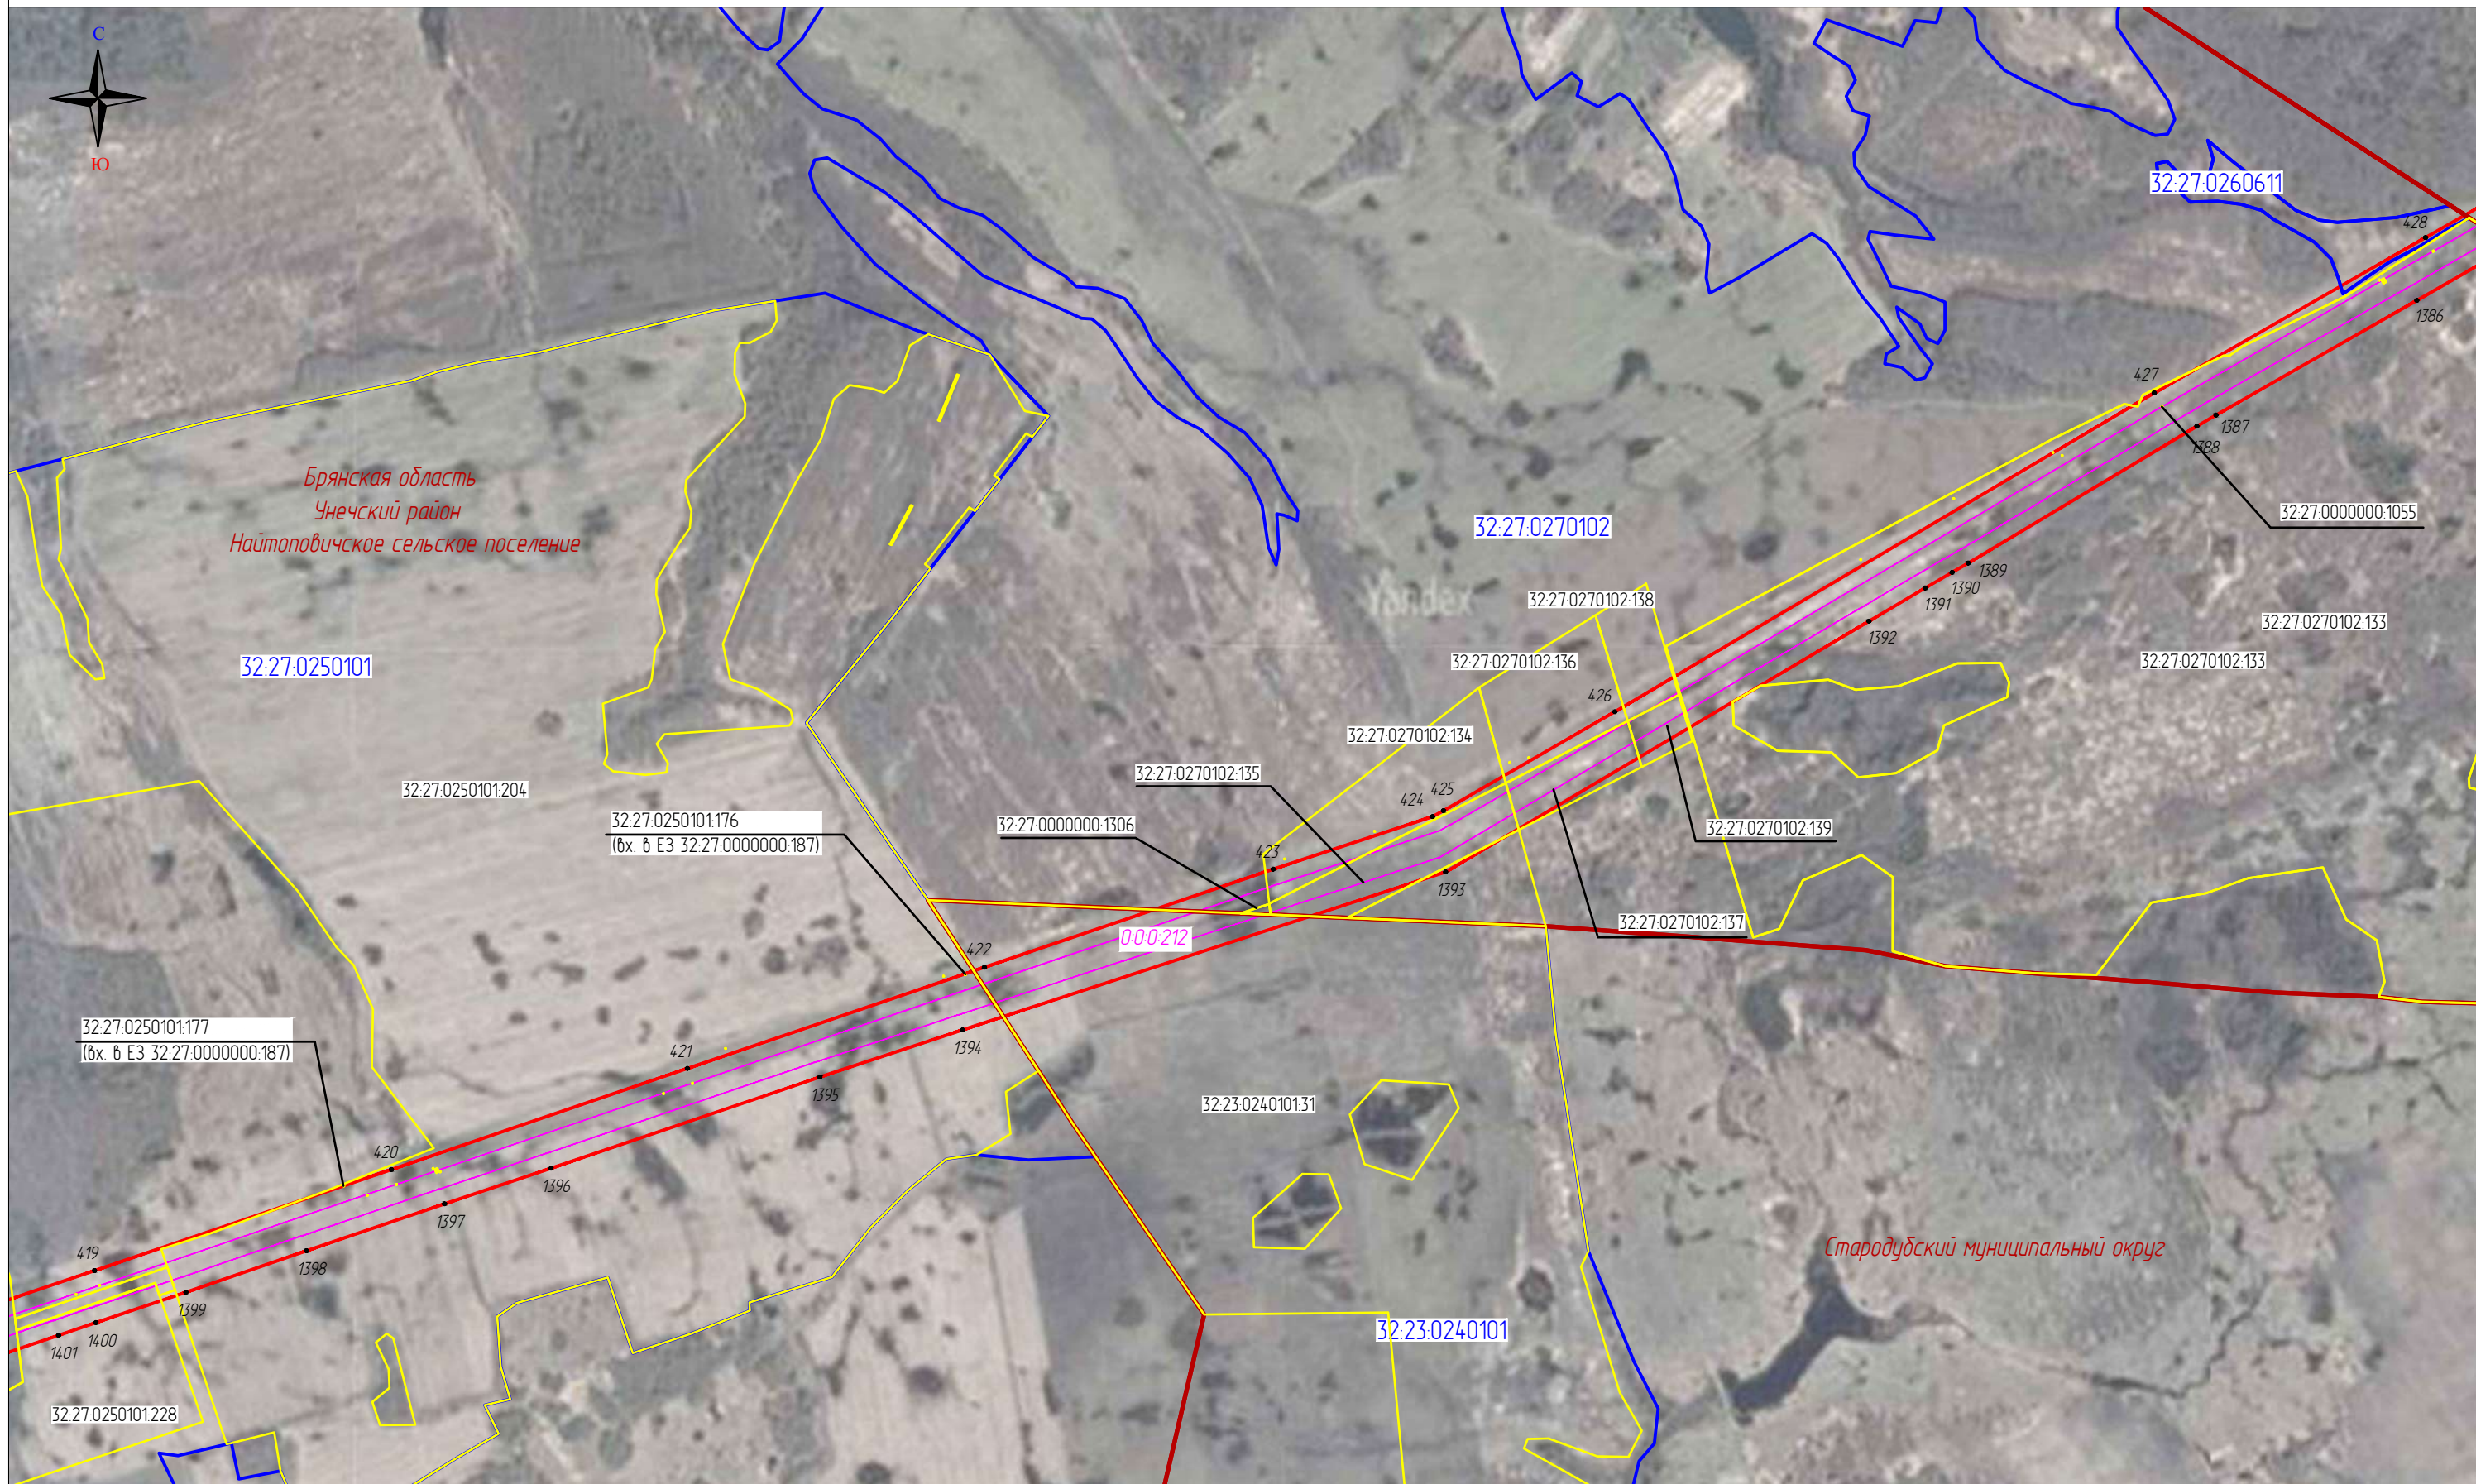

Масштаб 1:10000


Используемые условные знаки и обозначения

Выноска 22

- 111 – проектные границы публичного сервитута и характерные точки
- местоположение инженерного сооружения
- местоположение неотъемлемых технологических частей, входящих в состав ОКС
- 000212 – кадастровый номер инженерного сооружения

- 57:19:0020104:21 – границы и кадастровые номера земельных участков
- 57:19:0020104 – границы и номера кадастровых кварталов
- Верховский р-н – установленные границы административно-территориальных образований

Схема расположения границ публичного сервитута
«Публичный сервитут для использования земель и земельных участков в целях эксплуатации магистрального нефтепровода федерального значения «Линейное сооружение МН «Дружба». Реконструкция участка МН «Куйдышев – Унеча 1» Верховье – Аксиново (обход г.Орел) 1011 – 1064 км. Линейная часть МН «Дружба»: Верховье – Аксиново Д1, Аксиново – Унеча Д1, Верховье – Аксиново Д2, Аксиново – Унеча Д2, Унеча – Полоцк Д1, Унеча – Полоцк Д2, Унеча – Мозырь Д1, Унеча – Мозырь Д2»

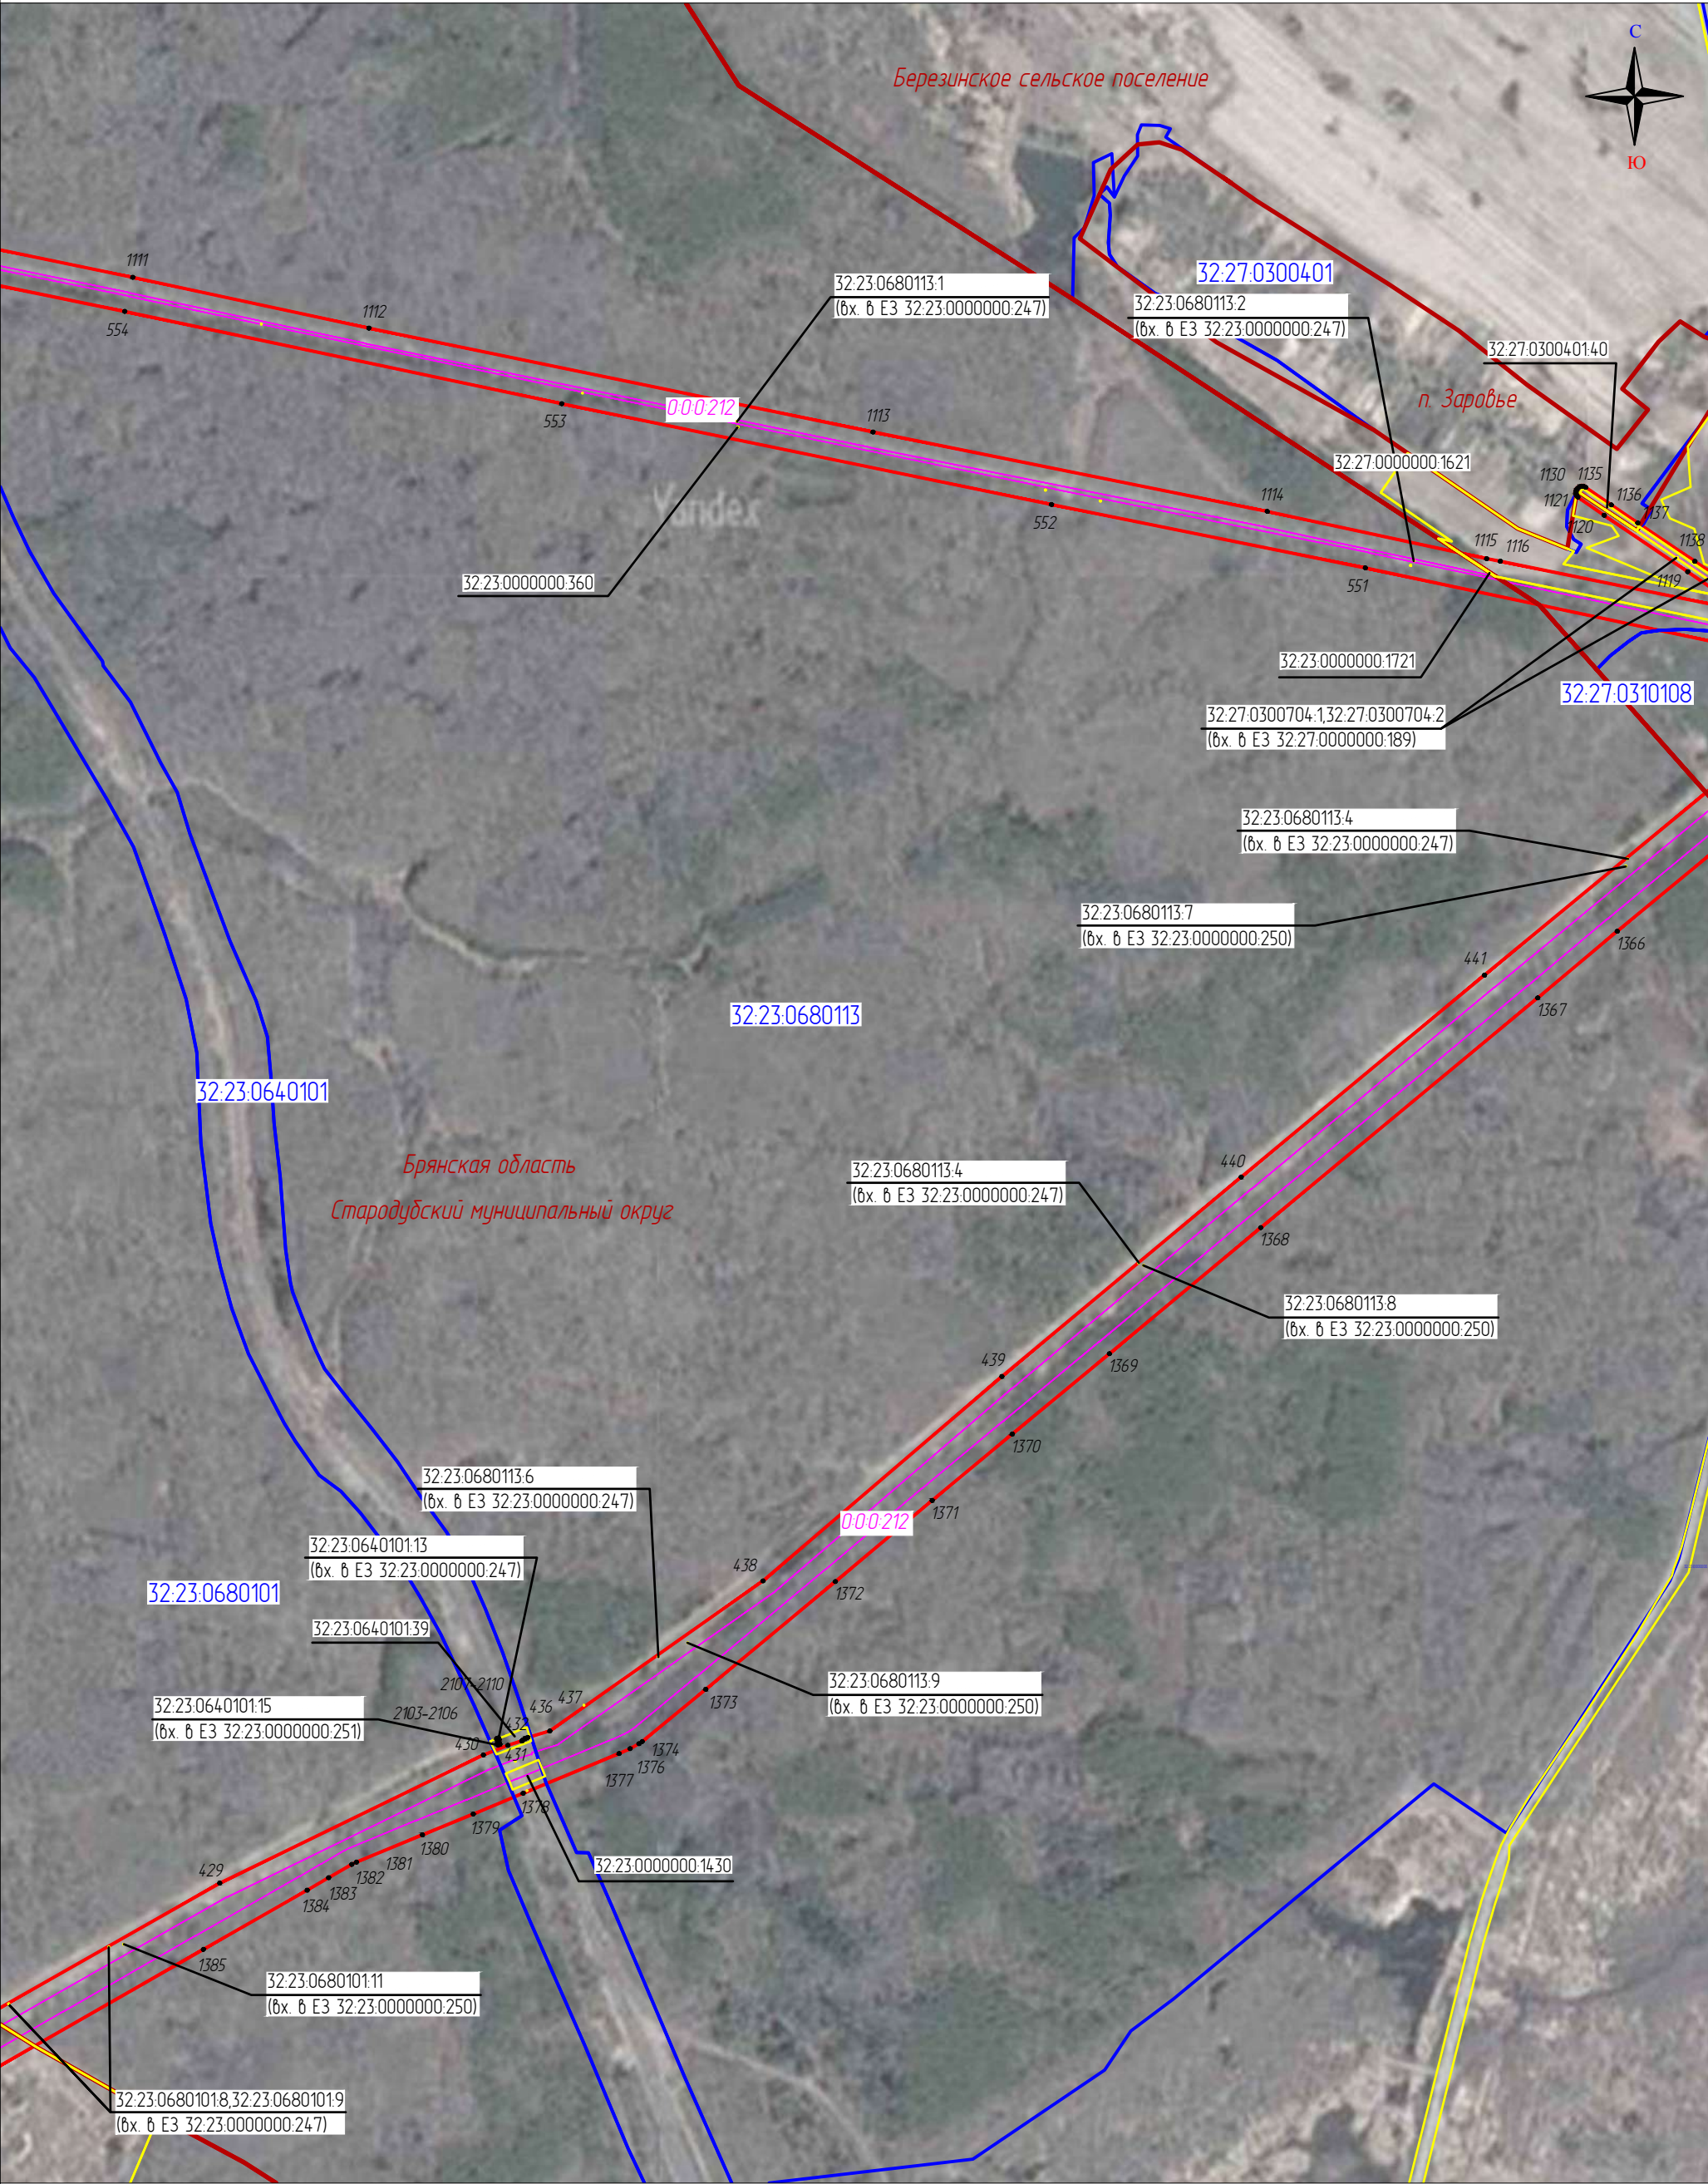

Масштаб 1:10000

Выноска 23

Используемые условные знаки и обозначения

111

—

— проектные границы публичного сервитута и характерные точки

—

—

— местоположение инженерного сооружения

000212

—

— местоположение неотъемлемых технологических частей, входящих в состав ОКС

—

—

— кадастровый номер инженерного сооружения

57:19:0020104:21

— границы и кадастровые номера земельных участков


57:19:0020104

— границы и номера кадастровых кварталов

Верховский р-н

— установленные границы административно-территориальных образований

Схема расположения границ публичного сервитута
 «Публичный сервитут для использования земель и земельных участков в целях эксплуатации магистрального нефтепровода федерального значения «Линейное сооружение МН «Дружба».
 Реконструкция участка МН «Куйбышев – Унеча 1» Верховье – Аксинино (обход г.Орел) 1011 – 1064 км. Линейная часть МН «Дружба»: Верховье – Аксинино Д1, Аксинино – Унеча Д1, Верховье – Аксинино Д2, Аксинино – Унеча Д2, Унеча – Полоцк Д1, Унеча – Полоцк Д2, Унеча – Мозырь Д1, Унеча – Мозырь Д2»

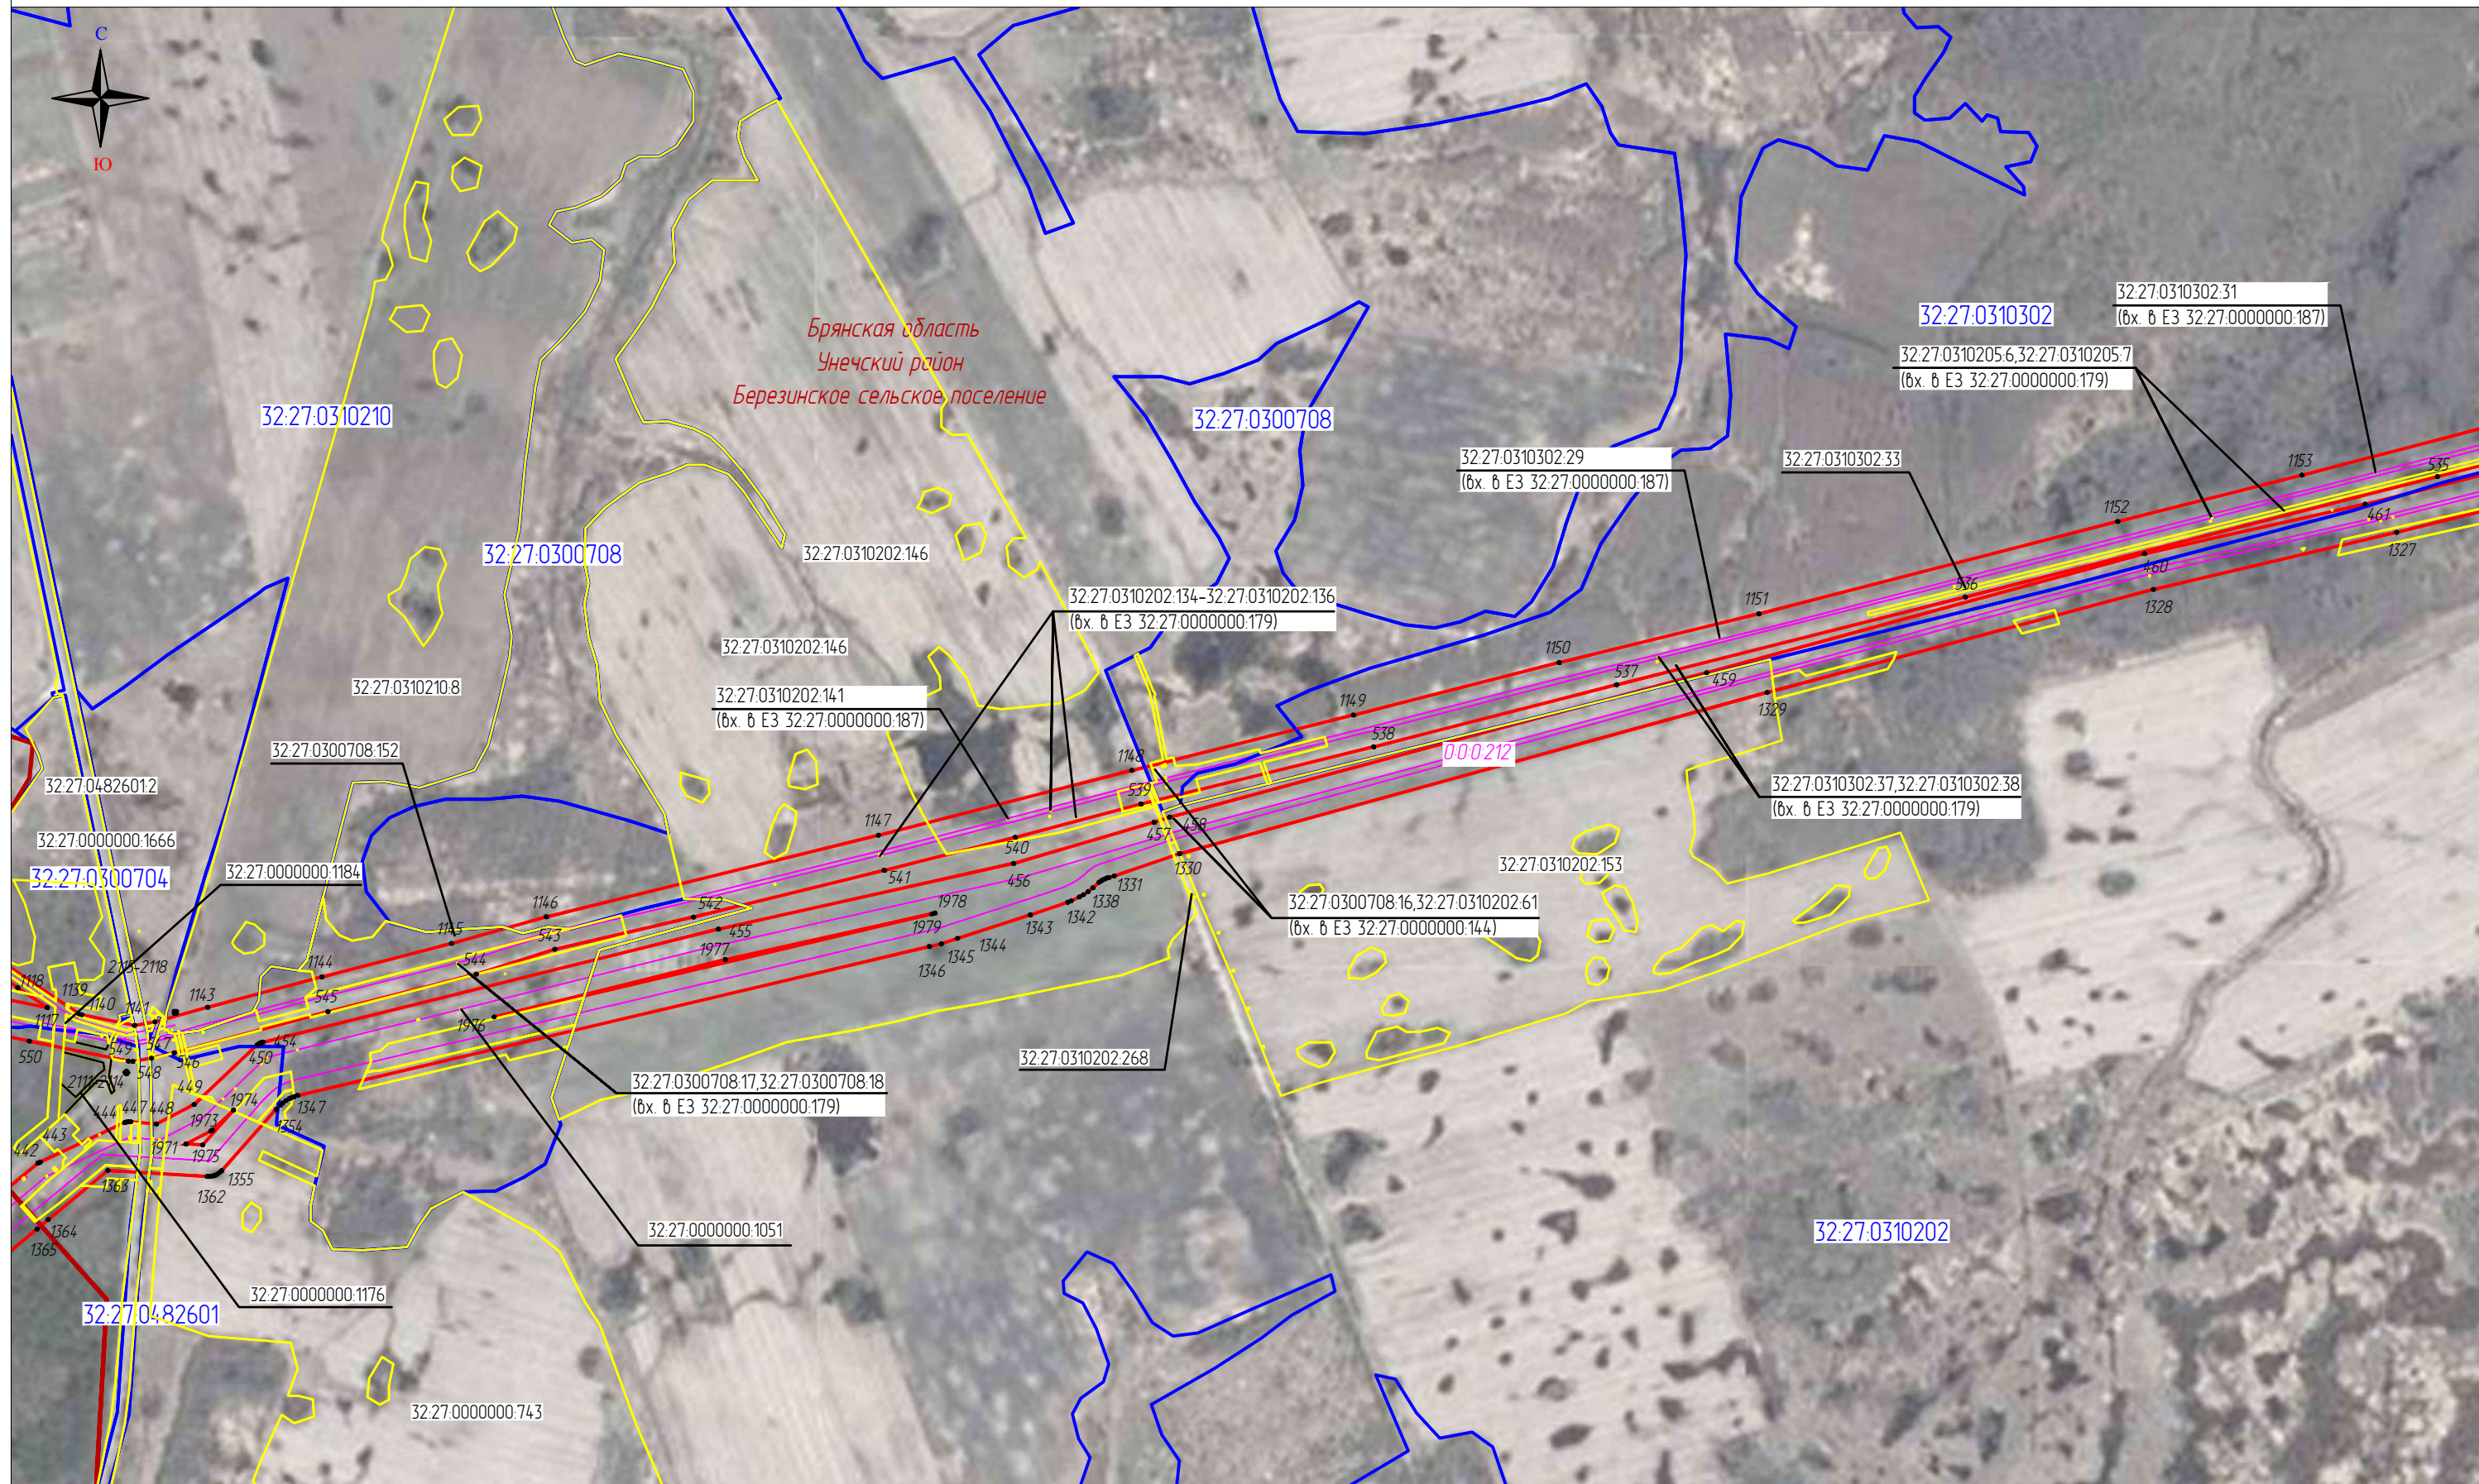


Масштаб 1:10000

Используемые условные знаки и обозначения

Выноска 24

- | | |
|---|--|
| <p>111</p> <p>— проектные границы публичного сервитута и характерные точки</p> <p>— местоположение инженерного сооружения</p> <p>— местоположение неотъемлемых технологических частей, входящих в состав ОКС</p> <p>000.212</p> <p>— кадастровый номер инженерного сооружения</p> | <p>57:19:0020104:21</p> <p>— границы и кадастровые номера земельных участков</p> <p>57:19:0020104</p> <p>— границы и номера кадастровых кварталов</p> <p>Верховский р-н</p> <p>— установленные границы административно-территориальных образований</p> |
|---|--|

Схема расположения границ публичного сервитута
 «Публичный сервитут для использования земель и земельных участков в целях эксплуатации магистрального нефтепровода федерального значения «Линейное сооружение МН «Дружба».
 Реконструкция участка МН «Куйбышев – Унеча 1» Верховье – Аксинино (обход г.Орел) 1011 – 1064 км. Линейная часть МН «Дружба»: Верховье – Аксинино Д1, Аксинино – Унеча Д1, Верховье – Аксинино Д2, Аксинино – Унеча Д2, Унеча – Полоцк Д1, Унеча – Полоцк Д2, Унеча – Мозырь Д1, Унеча – Мозырь Д2»

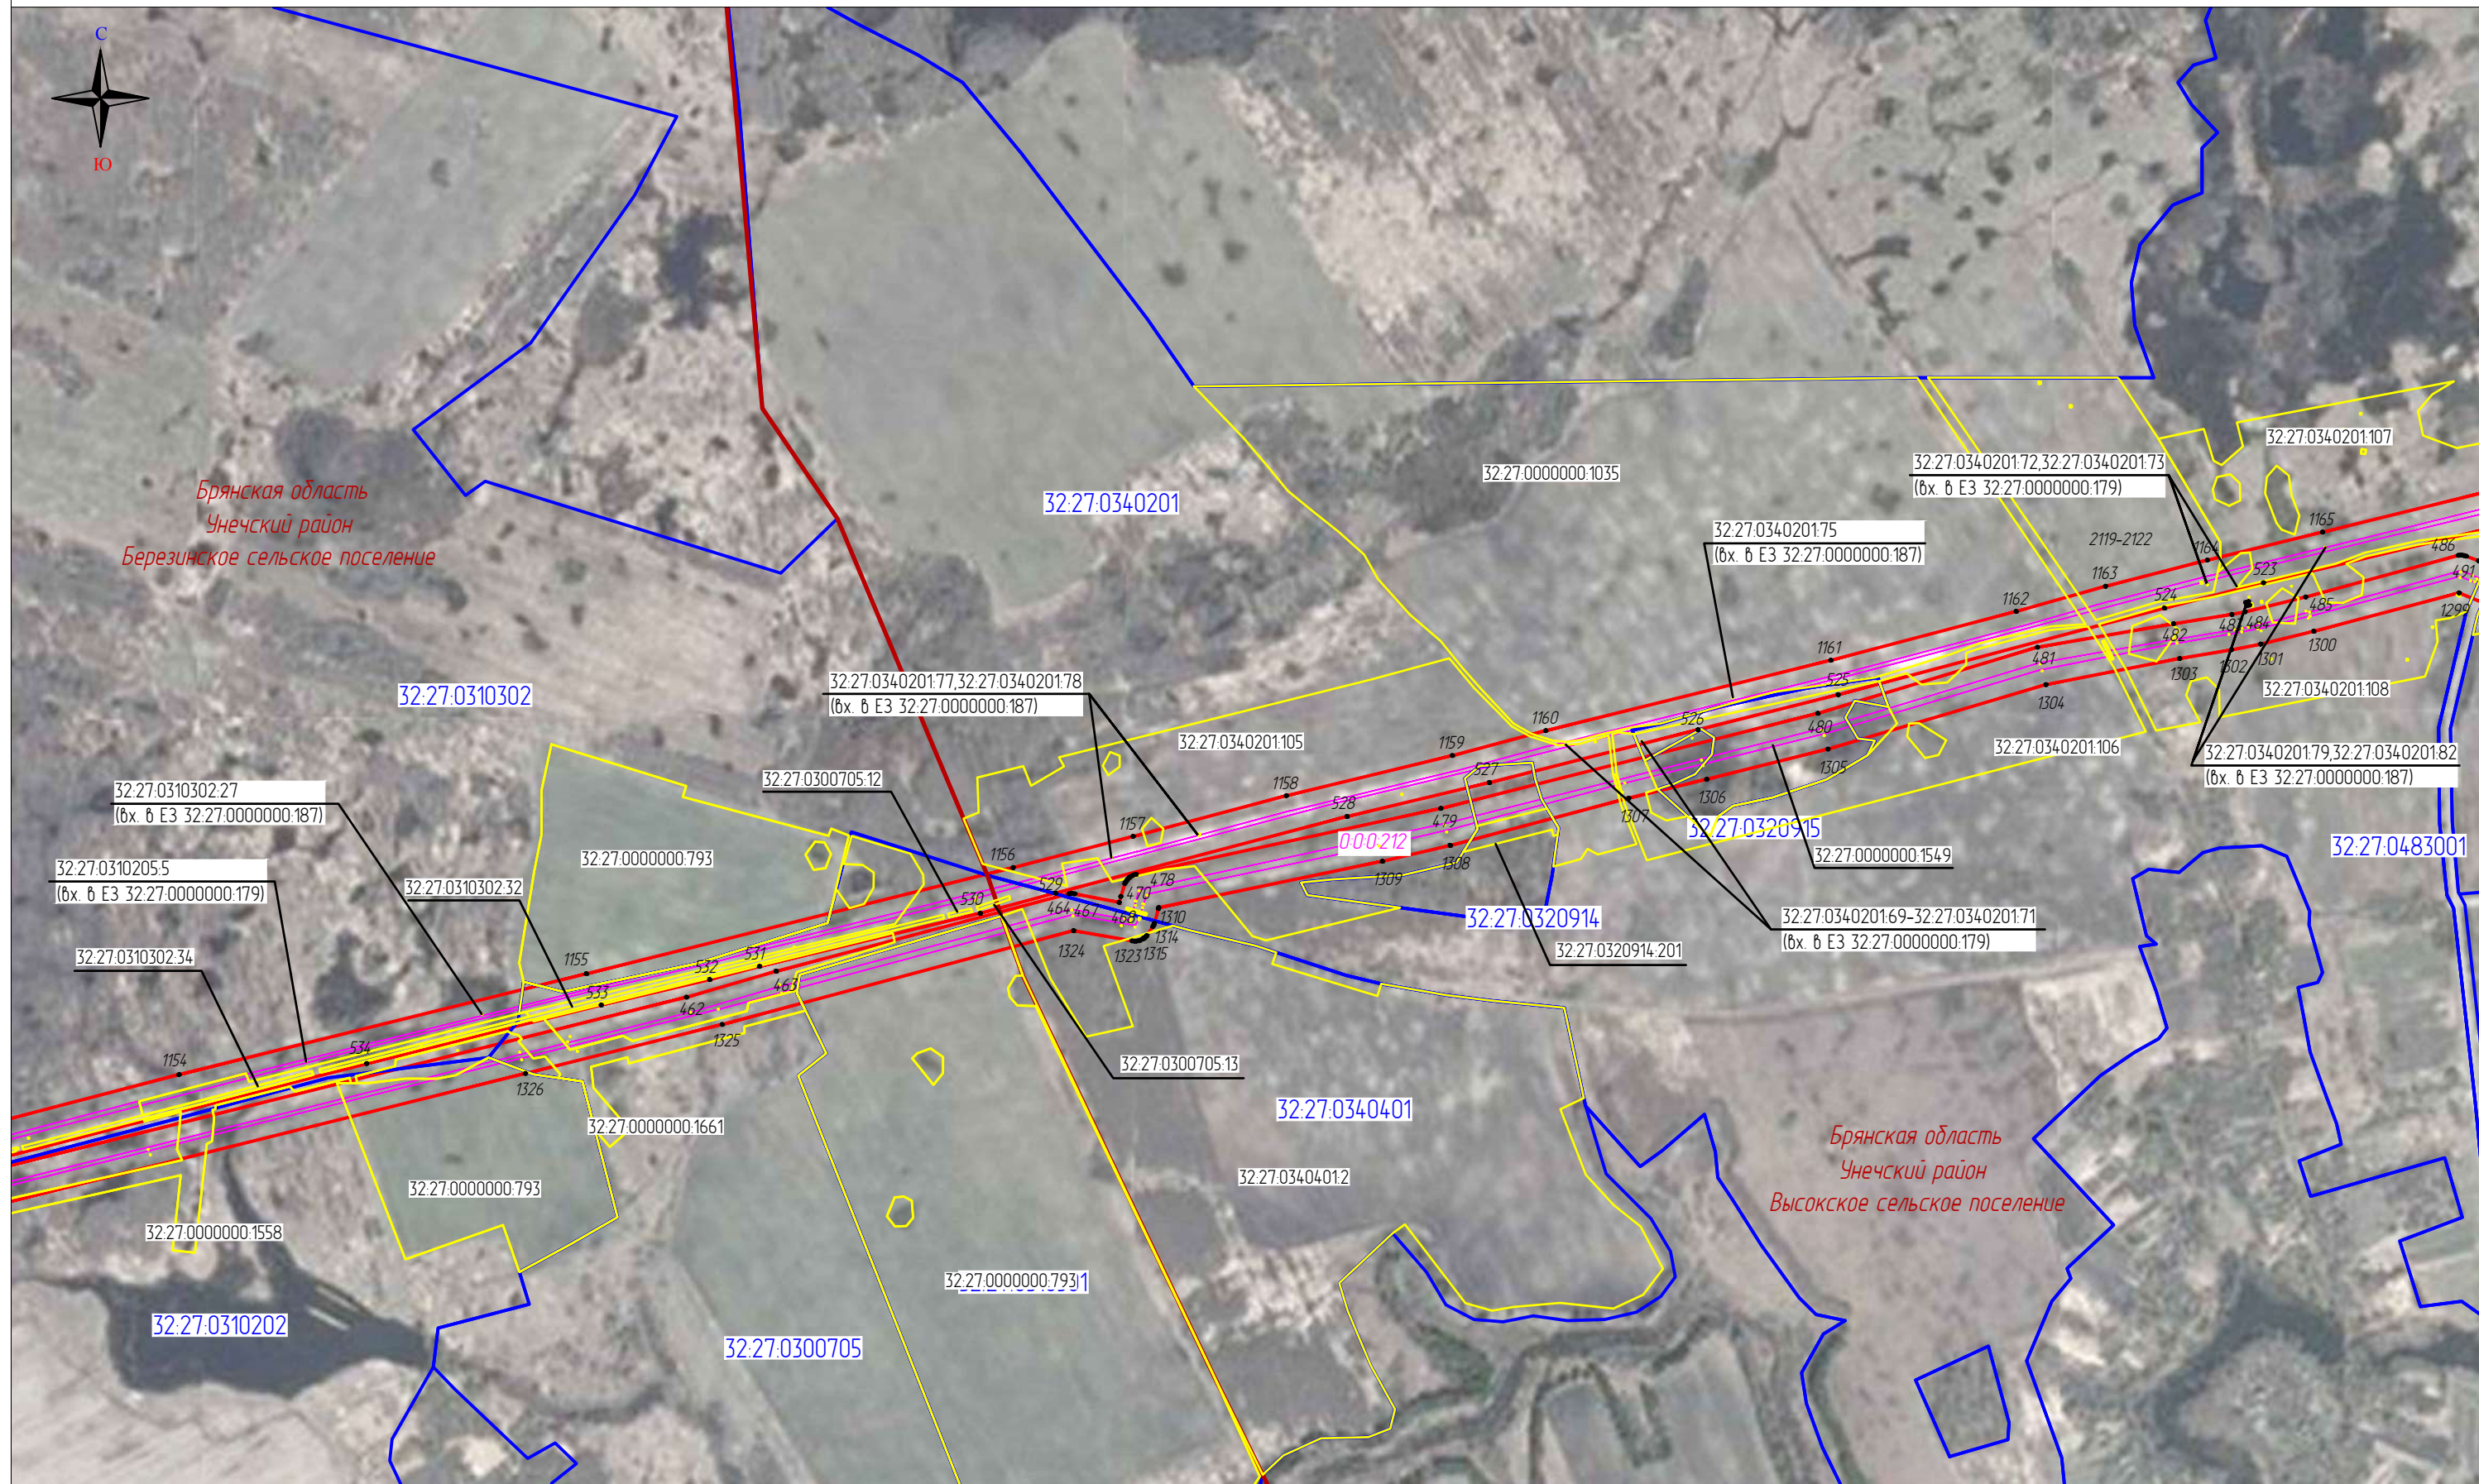


Масштаб 1:10000

Используемые условные знаки и обозначения

Выноска 25

- | | |
|--|--|
| <ul style="list-style-type: none"> 111 — проектные границы публичного сервитута и характерные точки — местоположение инженерного сооружения — местоположение неотъемлемых технологических частей, входящих в состав ОКС 000212 — кадастровый номер инженерного сооружения | <ul style="list-style-type: none"> 57:19:0020104:21 — границы и кадастровые номера земельных участков 57:19:0020104 — границы и номера кадастровых кварталов Верховский р-н — установленные границы административно-территориальных образований |
|--|--|

Схема расположения границ публичного сервитута
«Публичный сервитут для использования земель и земельных участков в целях эксплуатации магистрального нефтепровода федерального значения «Линейное сооружение МН «Дружба».
Реконструкция участка МН «Куйбышев – Унеча 1» Верховье – Аксинино (обход г.Орел) 1011 – 1064 км. Линейная часть МН «Дружба»: Верховье – Аксинино Д1, Аксинино – Унеча Д1, Верховье – Аксинино Д2, Аксинино – Унеча Д2, Унеча – Полоцк Д1, Унеча – Полоцк Д2, Унеча – Мозырь Д1, Унеча – Мозырь Д2»

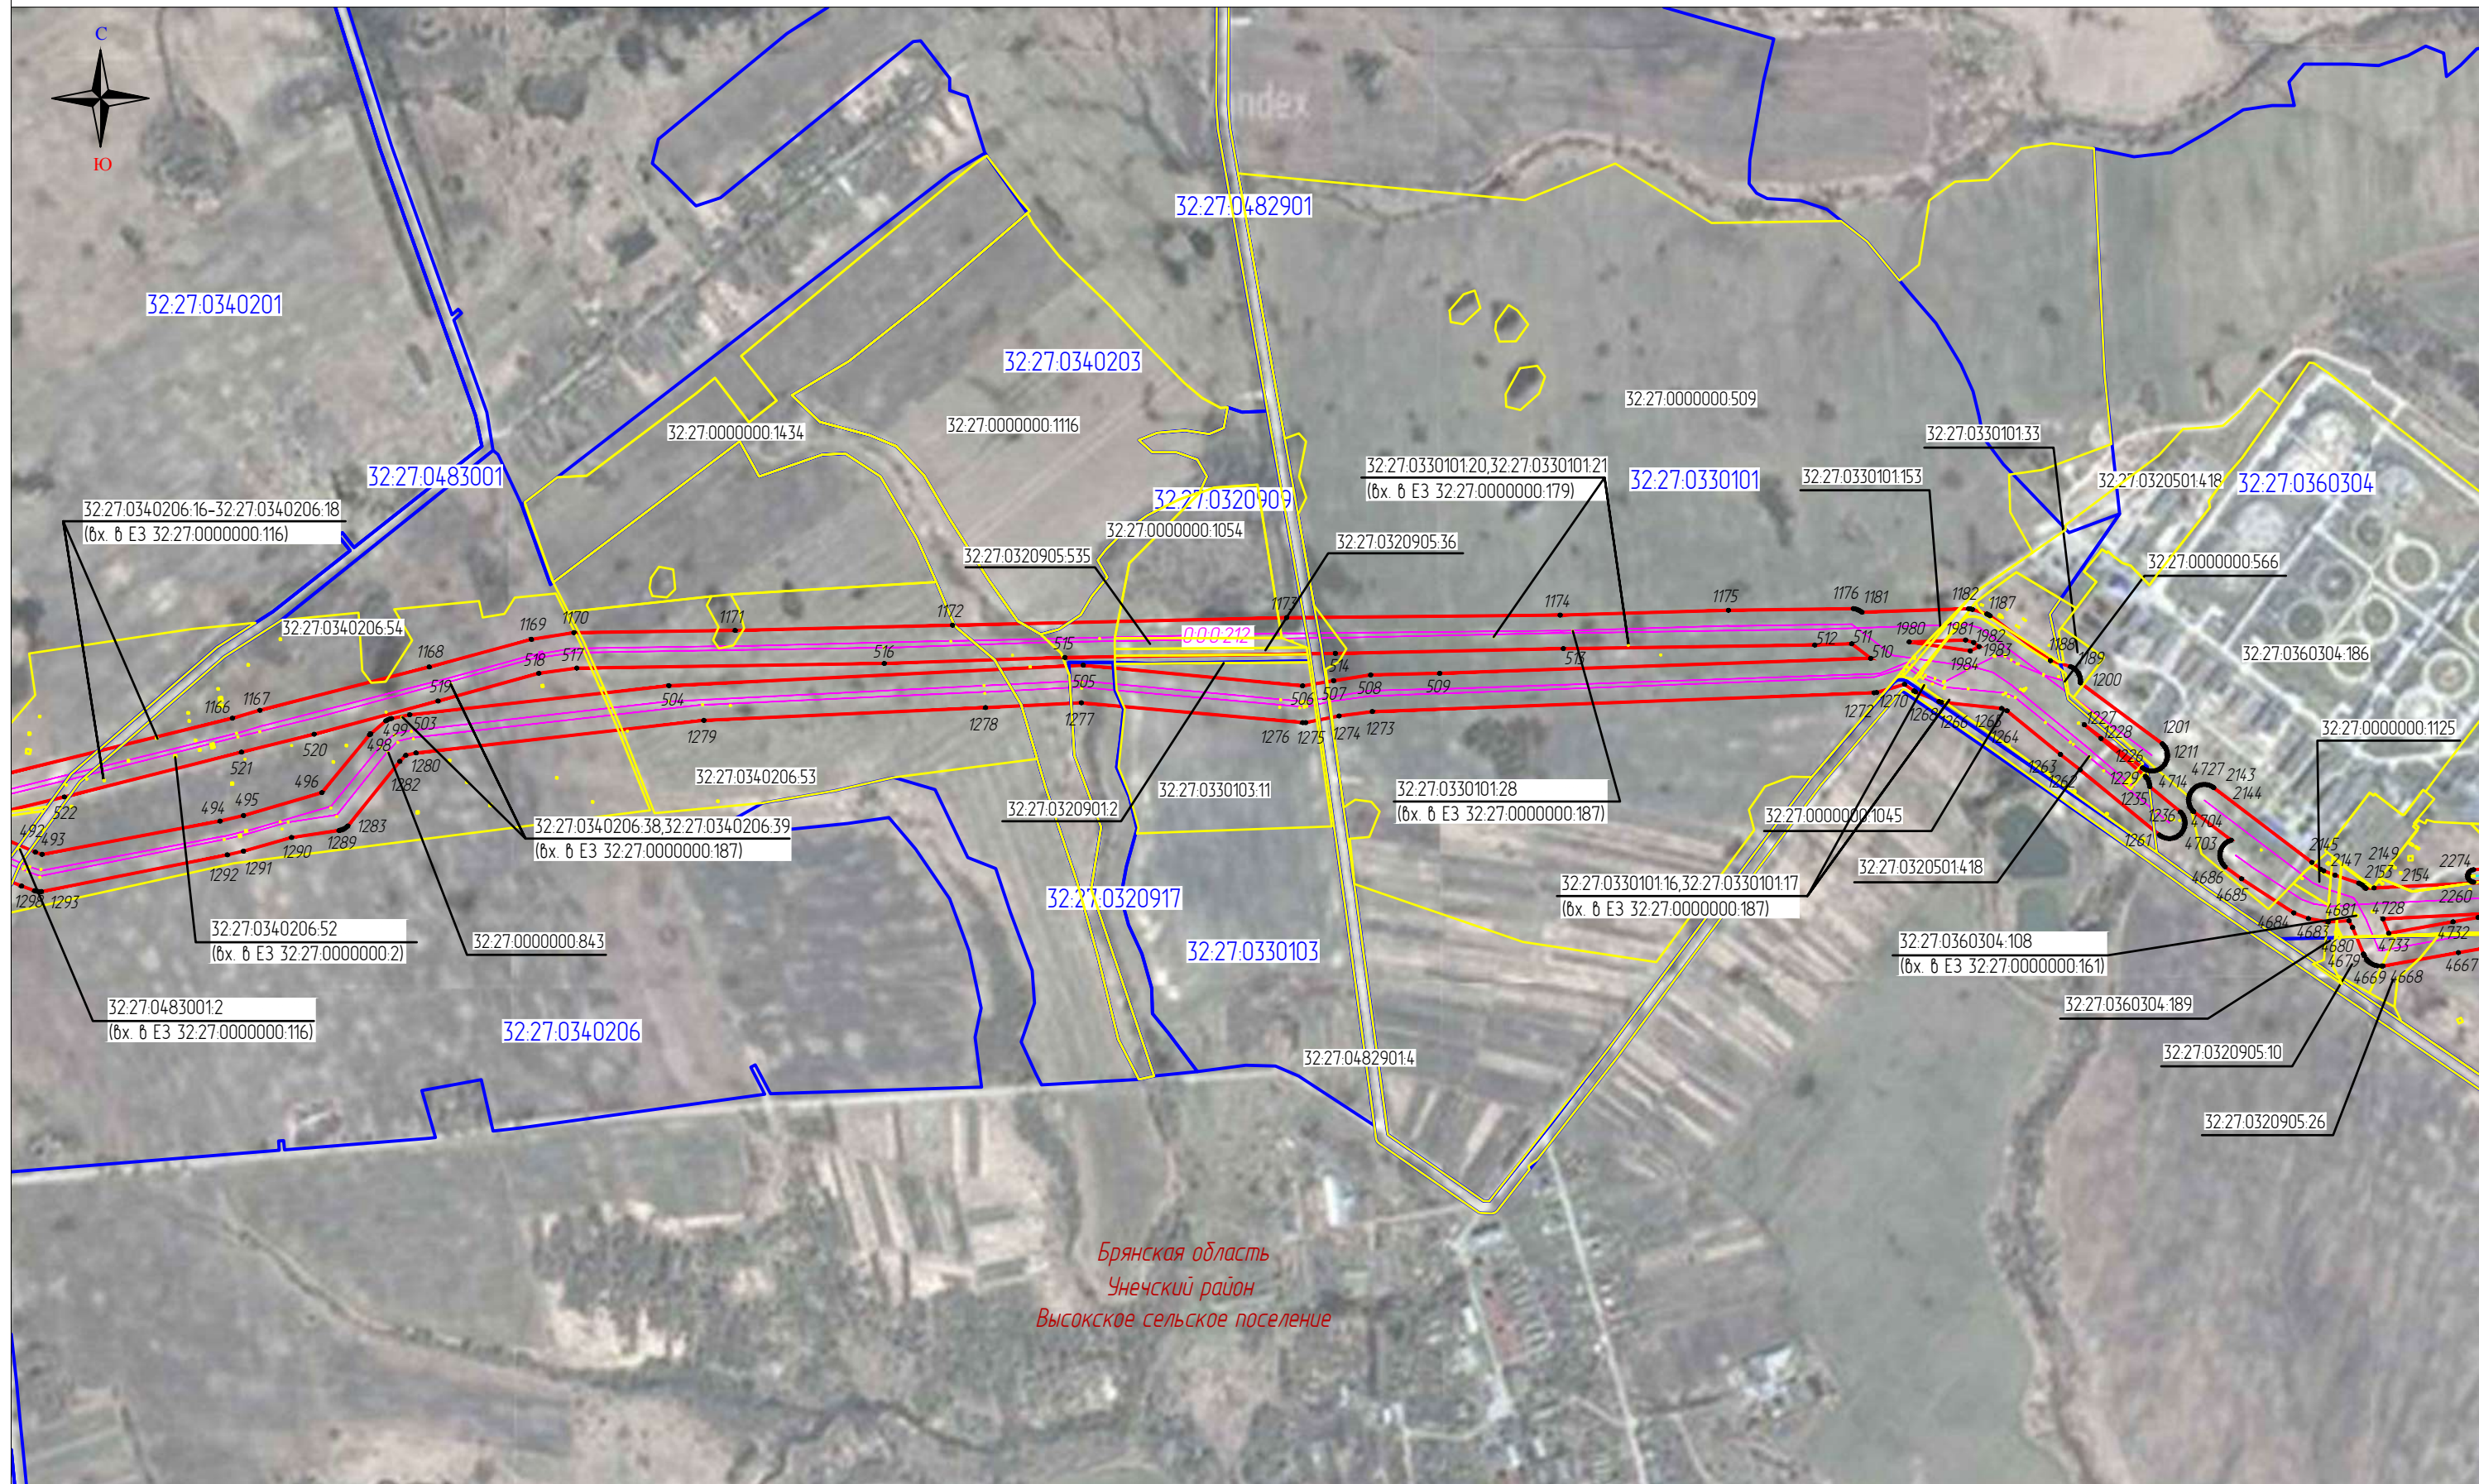

Брянская область
 Унечский район
 Высоцкое сельское поселение


Масштаб 1:10000

Используемые условные знаки и обозначения

Выноска 26

- | | |
|---|--|
| <p>111</p> <p>— проектные границы публичного сервитута и характерные точки</p> <p>— местоположение инженерного сооружения</p> <p>— местоположение неотъемлемых технологических частей, входящих в состав ОКС</p> <p>000.212</p> <p>— кадастровый номер инженерного сооружения</p> | <p>57:19:0020104:21</p> <p>— границы и кадастровые номера земельных участков</p> <p>57:19:0020104</p> <p>— границы и номера кадастровых кварталов</p> <p>Верховский р-н</p> <p>— установленные границы административно-территориальных образований</p> |
|---|--|

Схема расположения границ публичного сервитута
 «Публичный сервитут для использования земель и земельных участков в целях эксплуатации магистрального нефтепровода федерального значения «Линейное сооружение МН «Дружба».
 Реконструкция участка МН «Куйбышев – Унеча 1» Верховье – Аксинино (обход г.Орел) 1011 – 1064 км. Линейная часть МН «Дружба»: Верховье – Аксинино Д1, Аксинино – Унеча Д1, Верховье – Аксинино Д2, Аксинино – Унеча Д2, Унеча – Полоцк Д1, Унеча – Полоцк Д2, Унеча – Мозырь Д1, Унеча – Мозырь Д2»

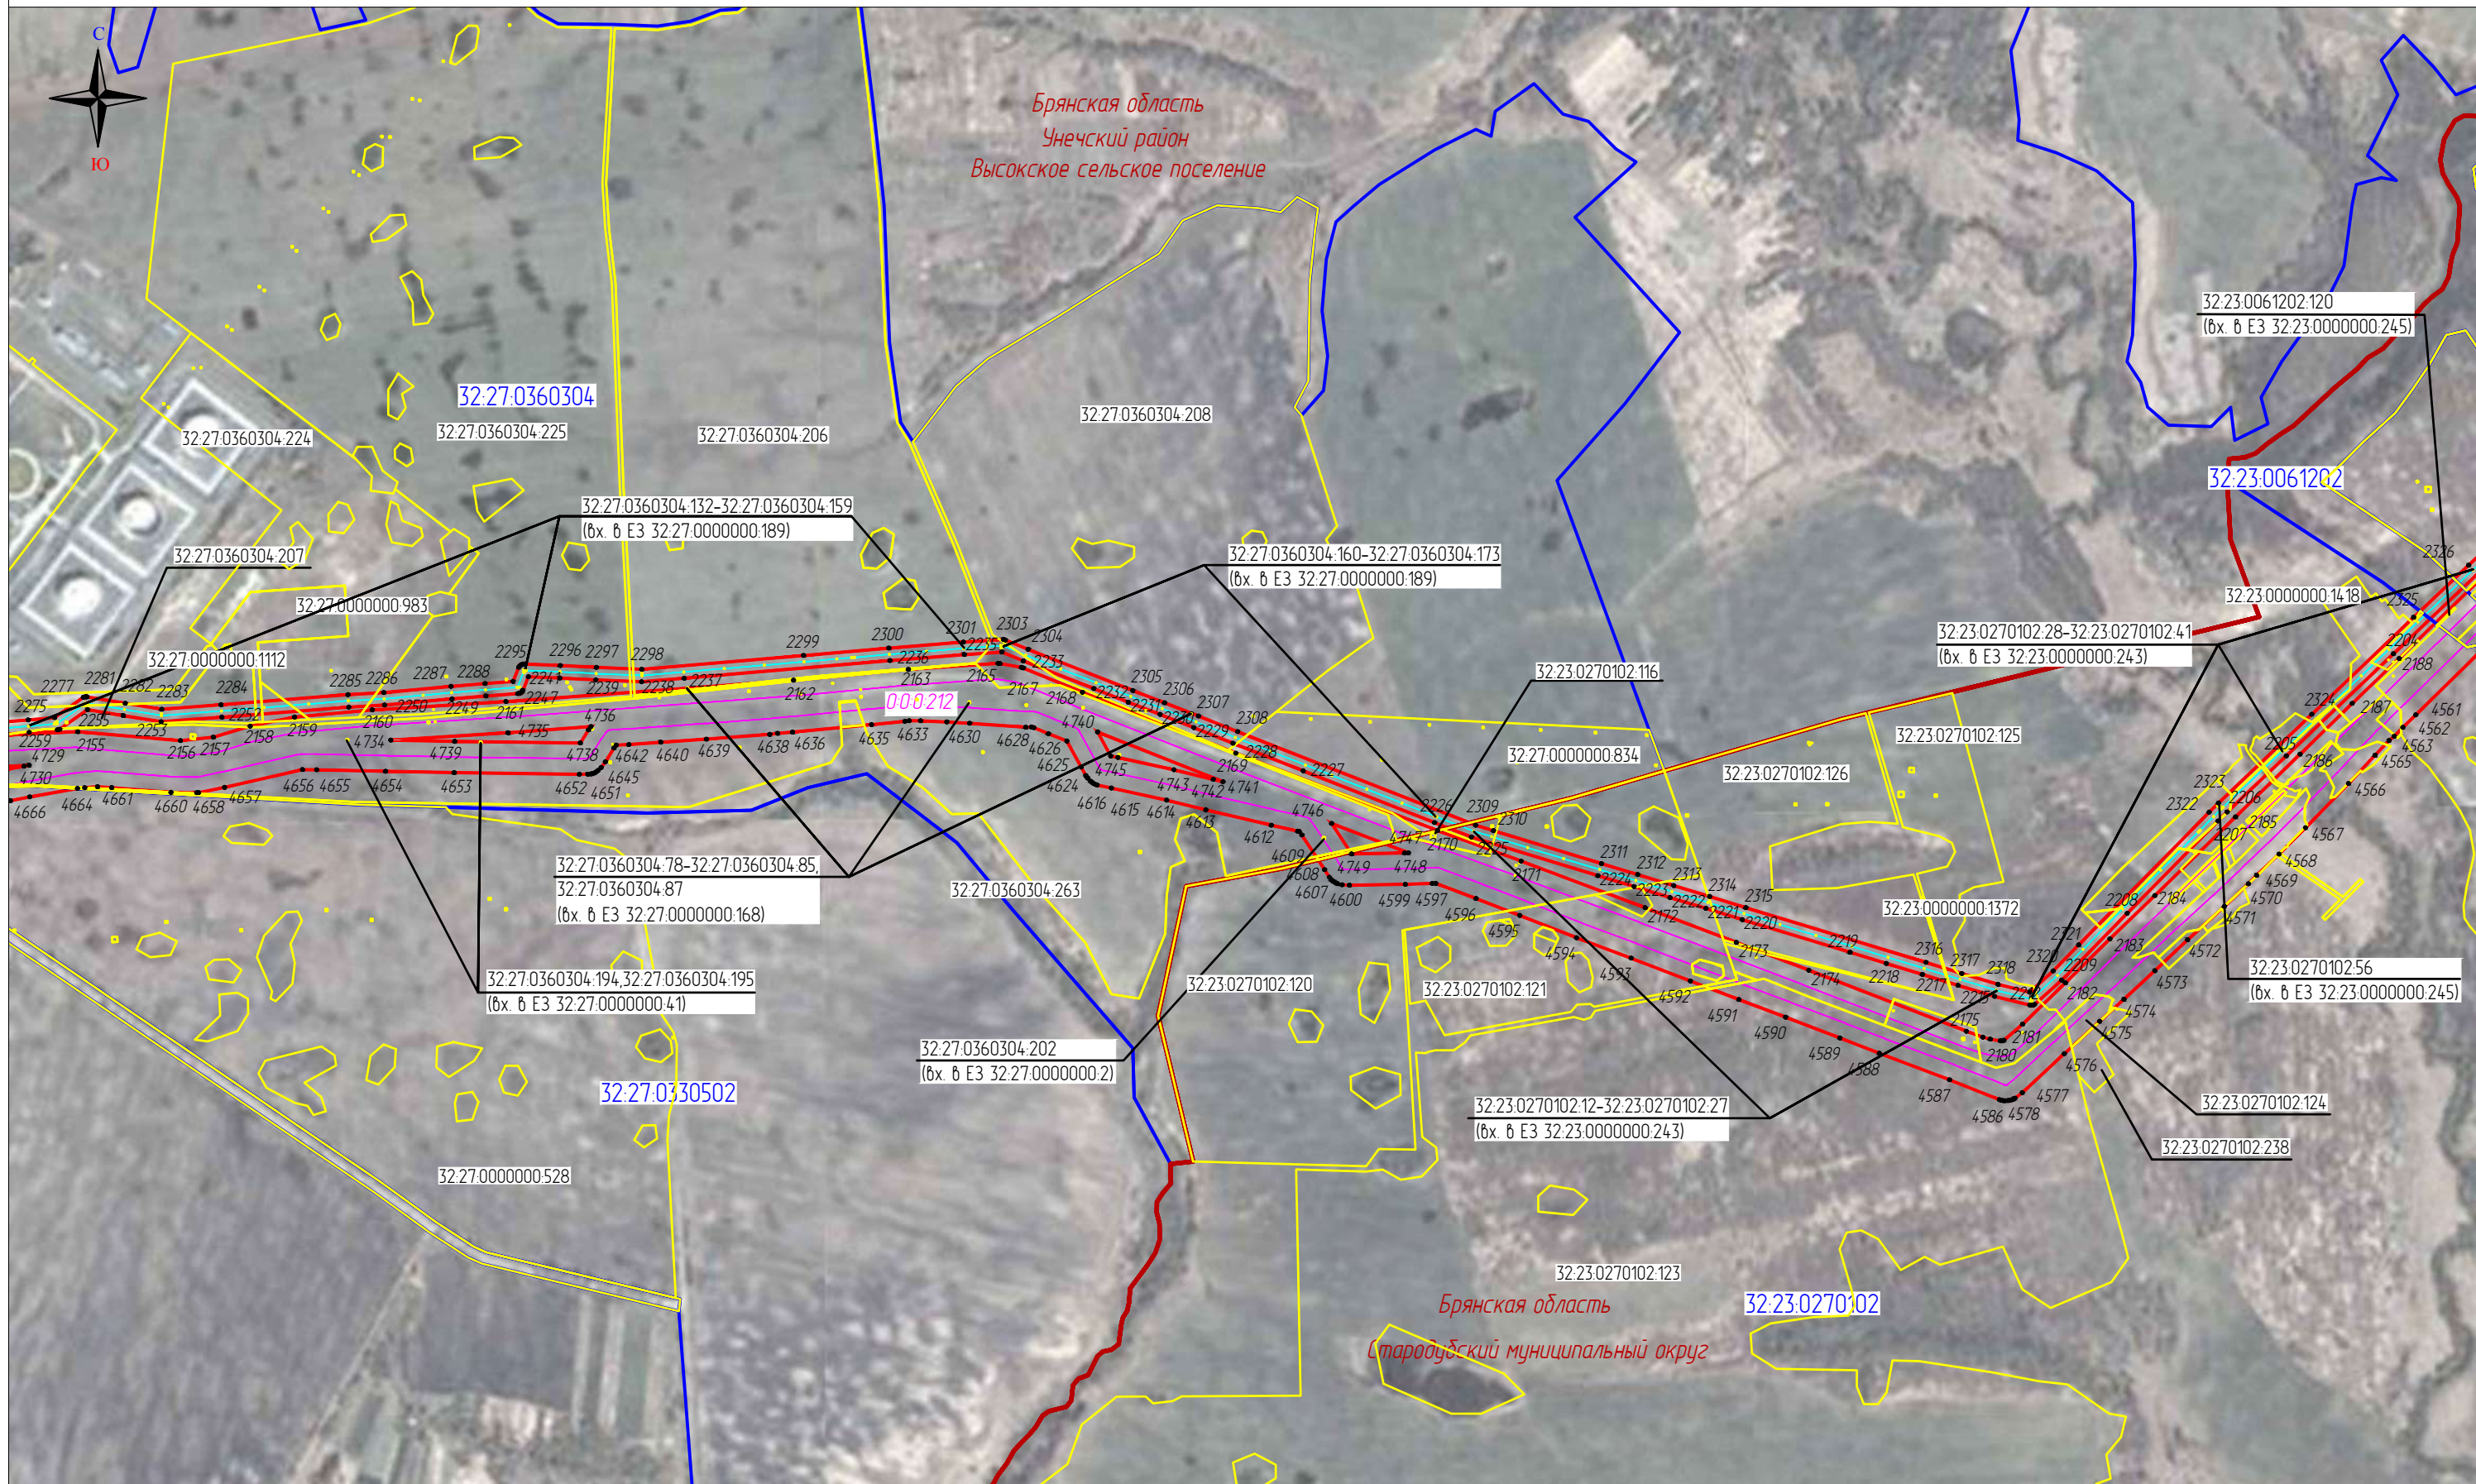


Масштаб 1:10000

Используемые условные знаки и обозначения

Выноска 27

- | | |
|---|---|
| <p>111</p> <p>— проектные границы публичного сервитута и характерные точки</p> <p>— местоположение инженерного сооружения</p> <p>— местоположение неотъемлемых технологических частей, входящих в состав ОКС</p> <p>000212 — кадастровый номер инженерного сооружения</p> | <p>57:19:0020104:21 — границы и кадастровые номера земельных участков</p> <p>57:19:0020104 — границы и номера кадастровых кварталов</p> <p>Верховский р-н — установленные границы административно-территориальных образований</p> |
|---|---|

Схема расположения границ публичного сервитута
 «Публичный сервитут для использования земель и земельных участков в целях эксплуатации магистрального нефтепровода федерального значения «Линейное сооружение МН «Дружба».
 Реконструкция участка МН «Куйбышев – Унеча 1» Верховье – Аксинино (обход г.Орел) 1011 – 1064 км. Линейная часть МН «Дружба»: Верховье – Аксинино Д1, Аксинино – Унеча Д1, Верховье – Аксинино Д2, Аксинино – Унеча Д2, Унеча – Полоцк Д1, Унеча – Полоцк Д2, Унеча – Мозырь Д1, Унеча – Мозырь Д2»

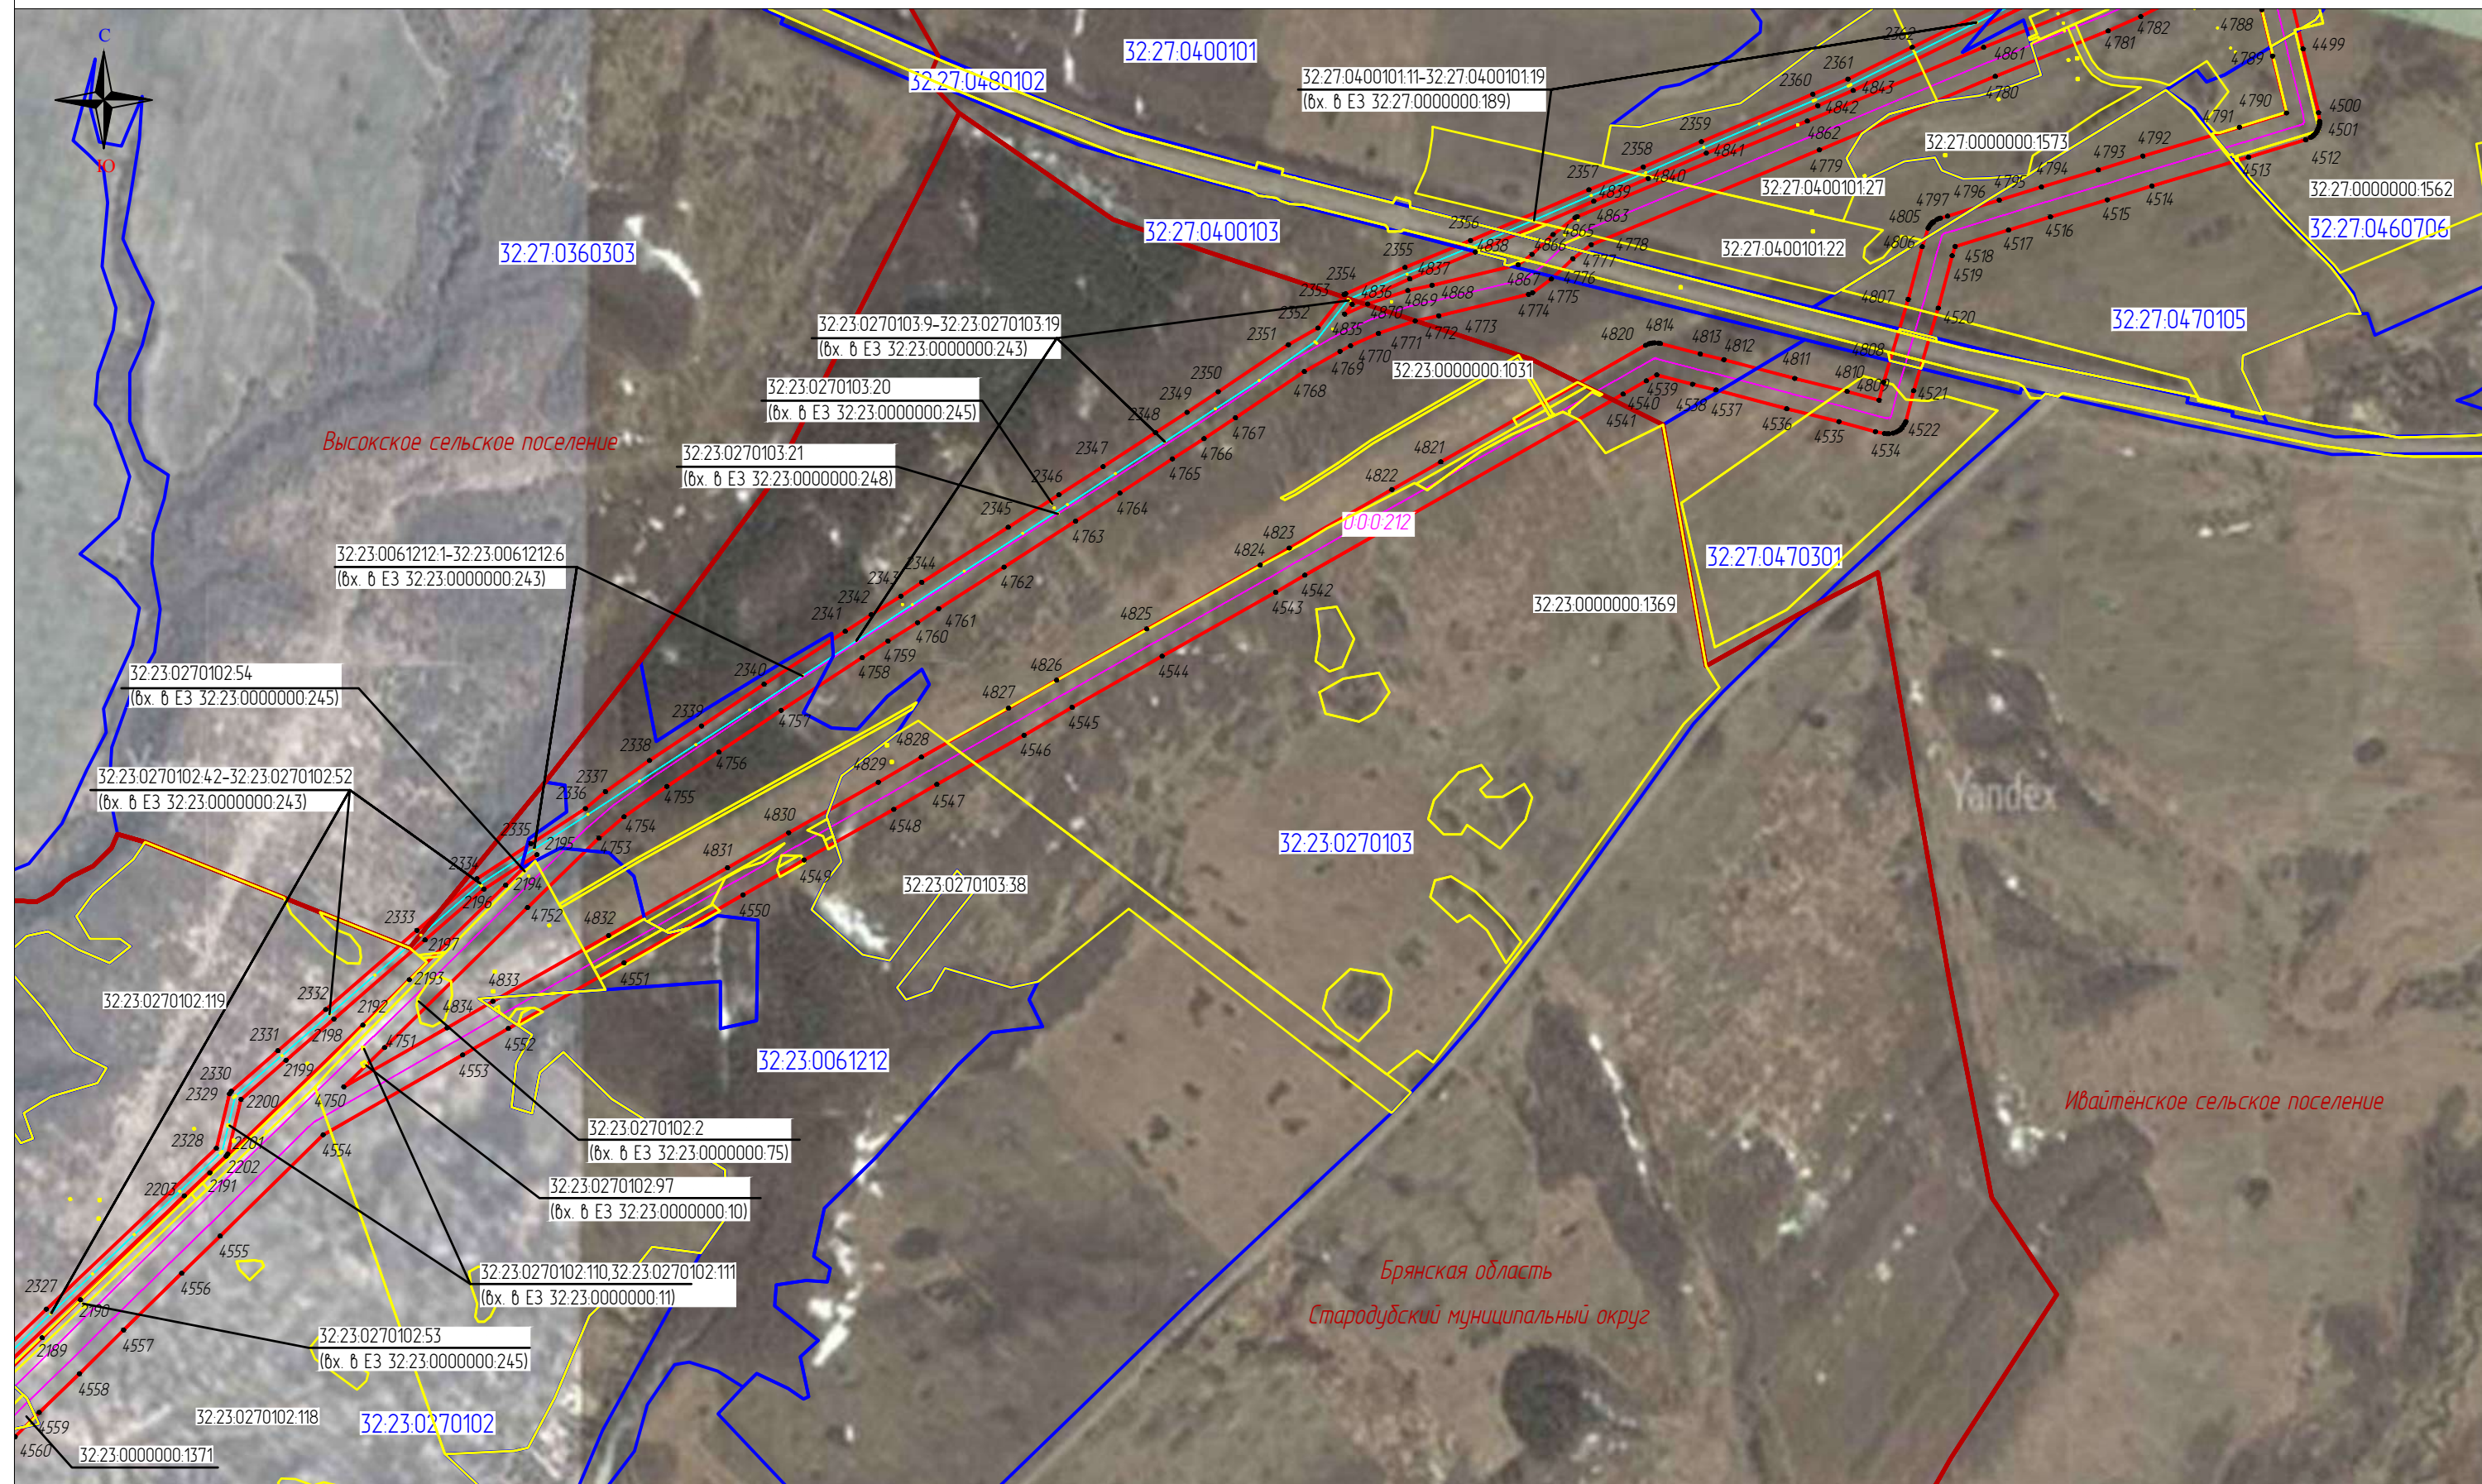


Масштаб 1:10000

Используемые условные знаки и обозначения

Выноска 28

- | | |
|---|--|
| <p>111</p> <p>— проектные границы публичного сервитута и характерные точки</p> <p>— местоположение инженерного сооружения</p> <p>— местоположение неотъемлемых технологических частей, входящих в состав ОКС</p> <p>000.212</p> <p>— кадастровый номер инженерного сооружения</p> | <p>57:19.0020104.21</p> <p>— границы и кадастровые номера земельных участков</p> <p>57:19.0020104</p> <p>— границы и номера кадастровых кварталов</p> <p>Верховский р-н</p> <p>— установленные границы административно-территориальных образований</p> |
|---|--|

Схема расположения границ публичного сервитута
 «Публичный сервитут для использования земель и земельных участков в целях эксплуатации магистрального нефтепровода федерального значения «Линейное сооружение МН «Дружба».
 Реконструкция участка МН «Куйбышев – Унеча 1» Верховье – Аксинино (отход г.Орел) 1011 – 1064 км. Линейная часть МН «Дружба»: Верховье – Аксинино Д1, Аксинино – Унеча Д1, Верховье – Аксинино Д2, Аксинино – Унеча Д2, Унеча – Полоцк Д1, Унеча – Полоцк Д2, Унеча – Мозырь Д1, Унеча – Мозырь Д2»

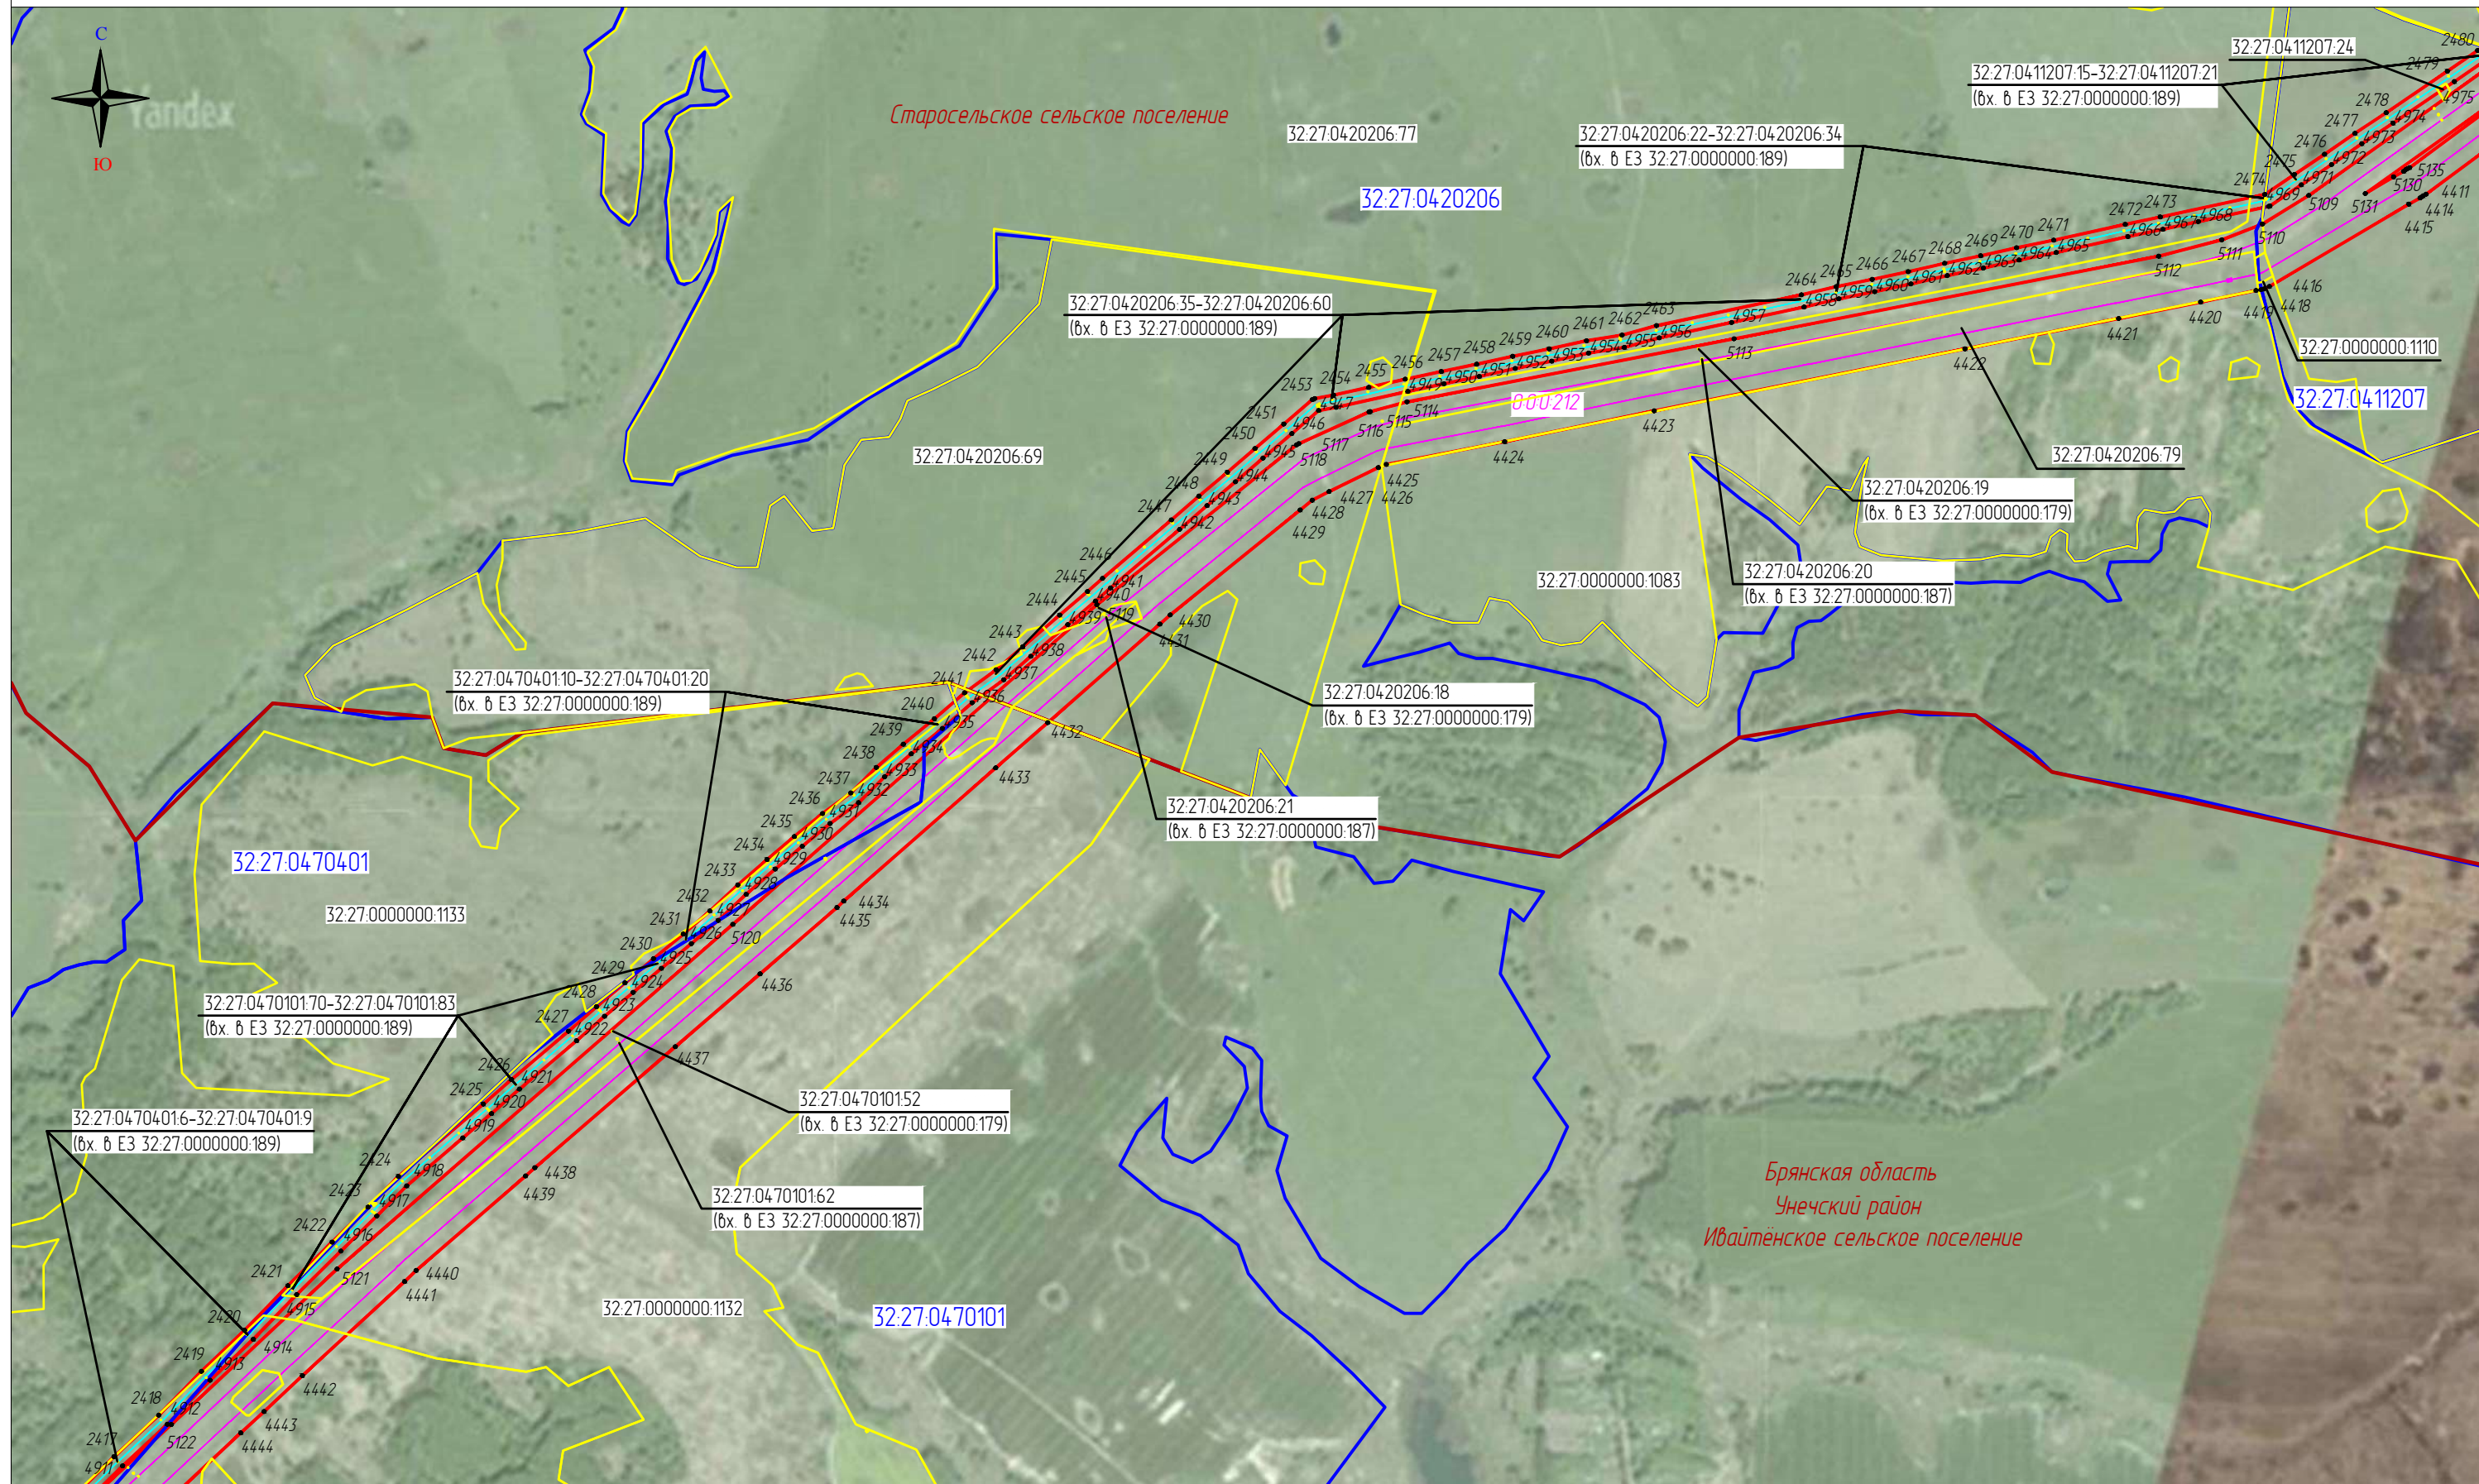


Масштаб 1:10000

Используемые условные знаки и обозначения

Выноска 30

- | | |
|--|--|
| <p>111</p> <p>— проектные границы публичного сервитута и характерные точки</p> <p>— местоположение инженерного сооружения</p> <p>— местоположение неотъемлемых технологических частей, входящих в состав ОКС</p> <p>000212</p> <p>— кадастровый номер инженерного сооружения</p> | <p>57:19:0020104:21</p> <p>— границы и кадастровые номера земельных участков</p> <p>57:19:0020104</p> <p>— границы и номера кадастровых кварталов</p> <p>Верховский р-н</p> <p>— установленные границы административно-территориальных образований</p> |
|--|--|

Схема расположения границ публичного сервитута
 «Публичный сервитут для использования земель и земельных участков в целях эксплуатации магистрального нефтепровода федерального значения «Линейное сооружение МН «Дружба».
 Реконструкция участка МН «Куйбышев – Унеча 1» Верховье – Аксинино (обход г.Орел) 1011 – 1064 км. Линейная часть МН «Дружба»: Верховье – Аксинино Д1, Аксинино – Унеча Д1, Верховье – Аксинино Д2, Аксинино – Унеча Д2, Унеча – Полоцк Д1, Унеча – Полоцк Д2, Унеча – Мозырь Д1, Унеча – Мозырь Д2»

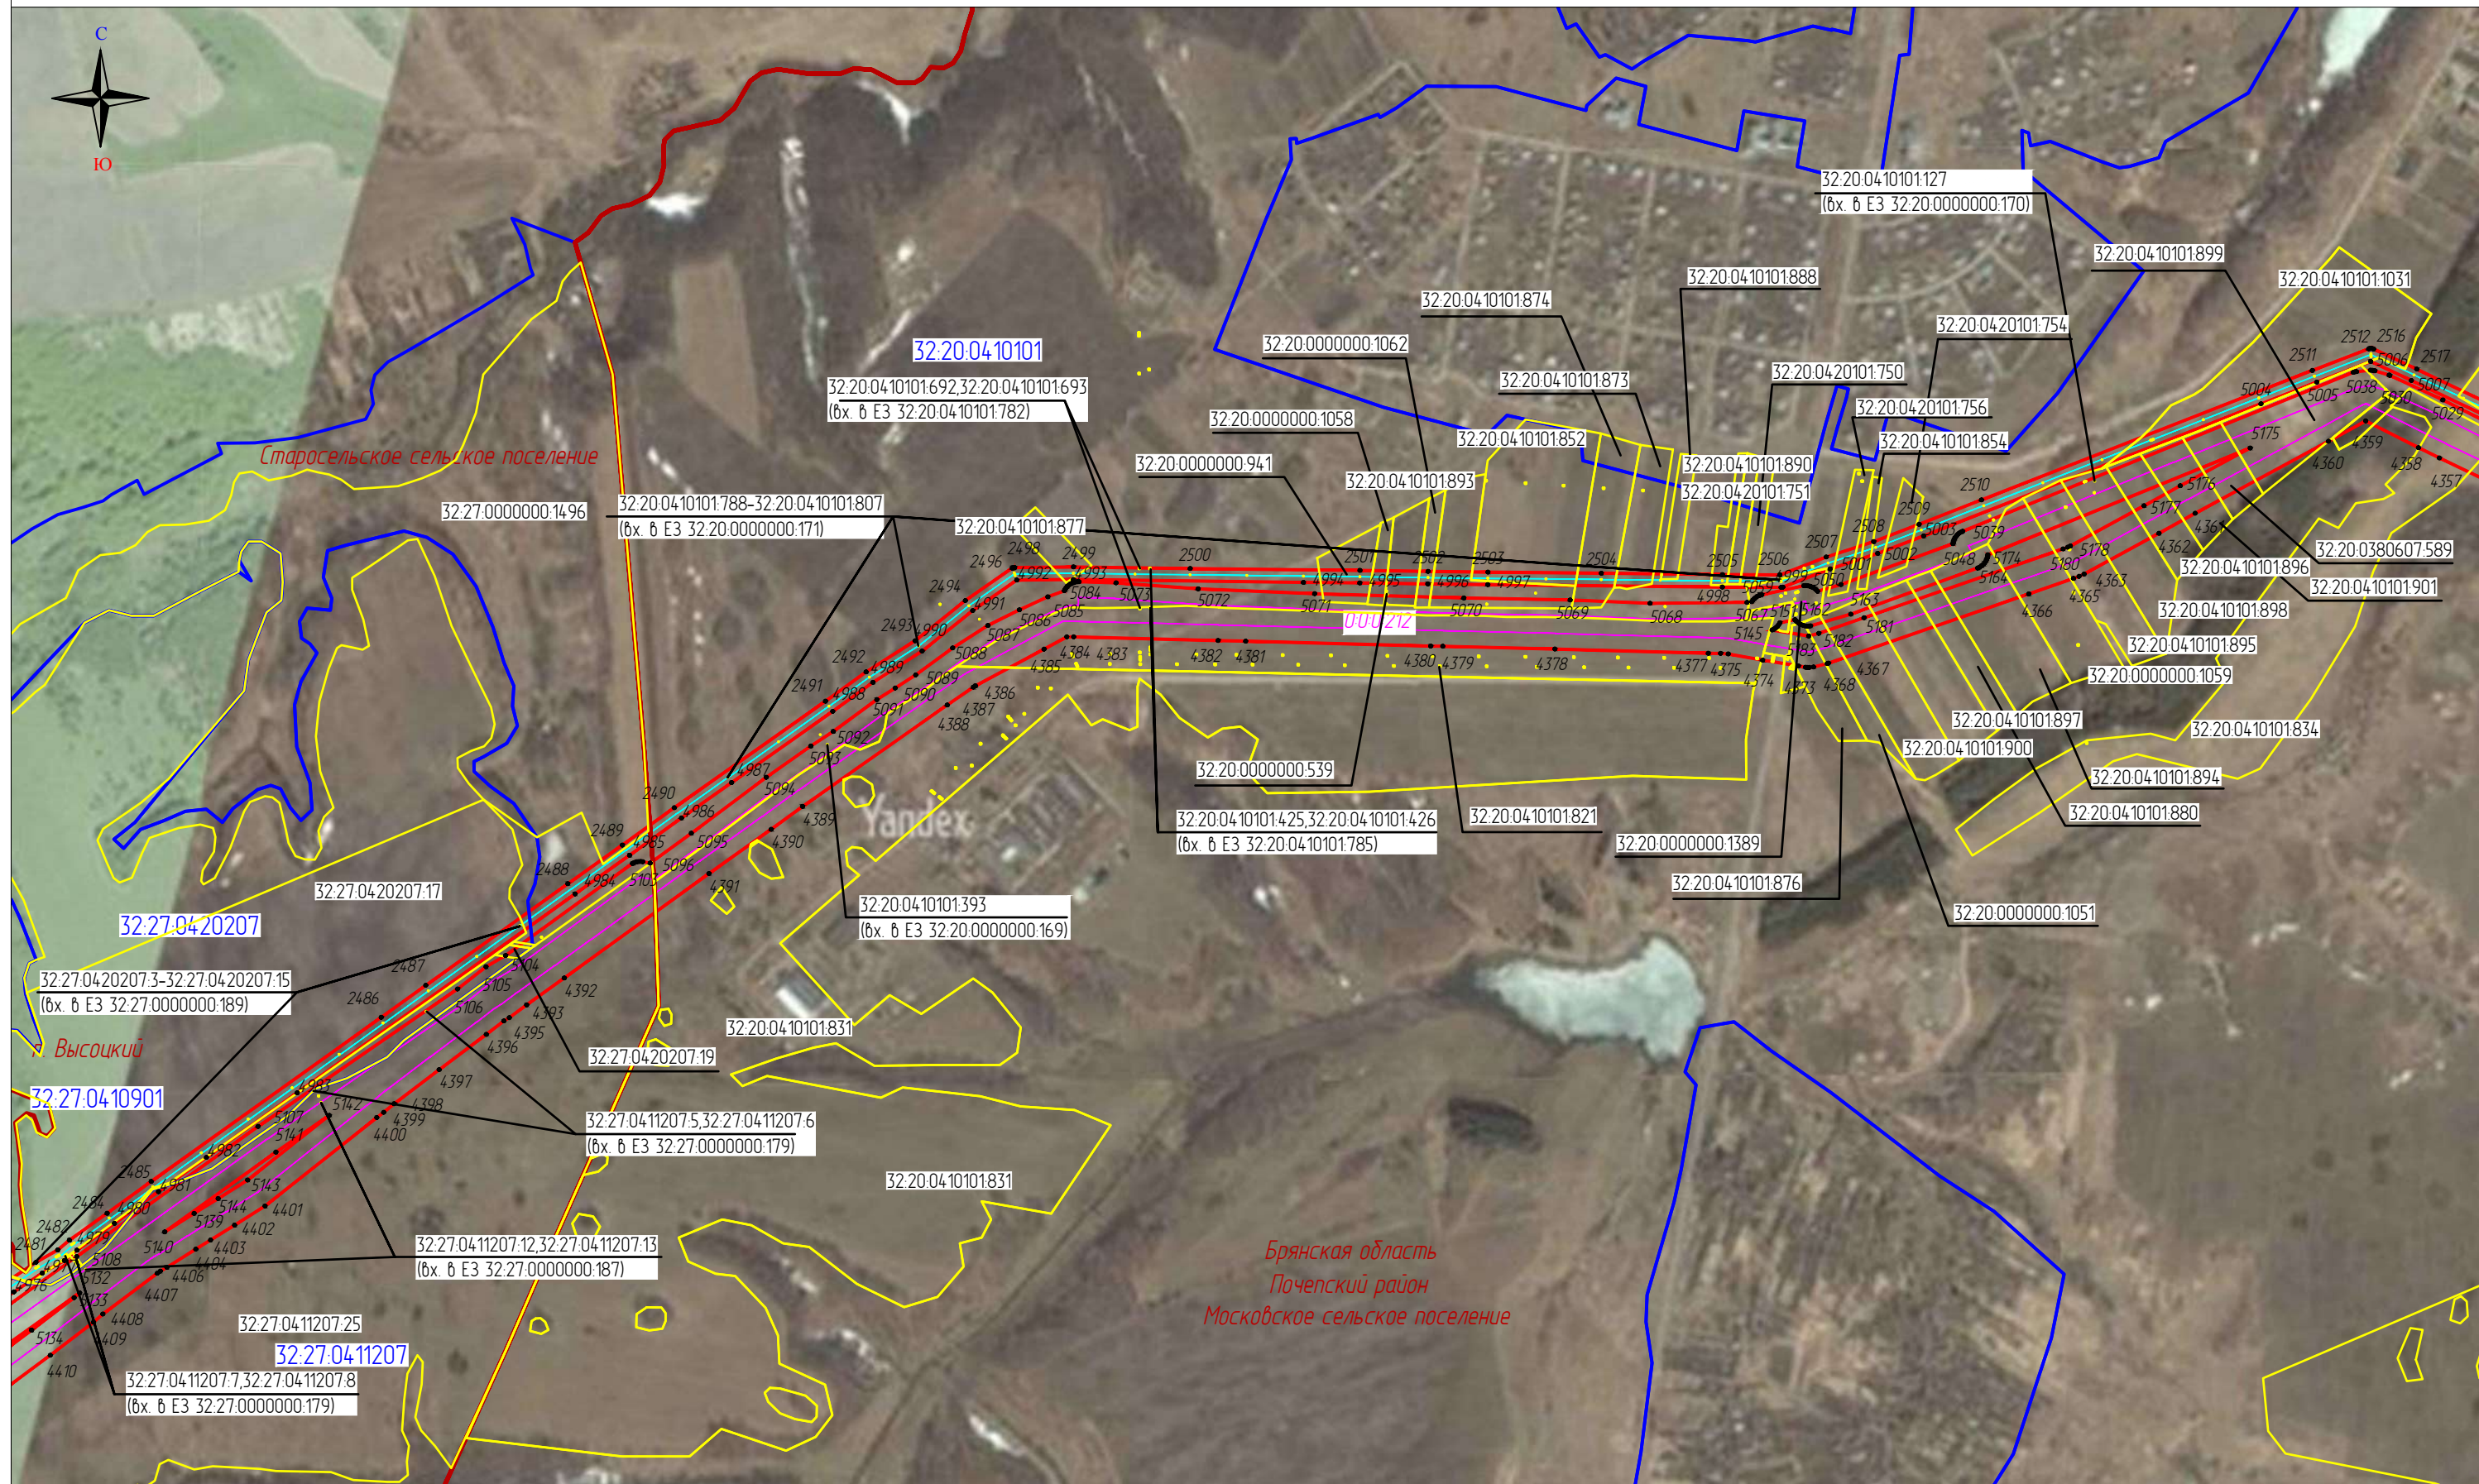


Масштаб 1:10000

Используемые условные знаки и обозначения

Выноска 31

- | | |
|---|--|
| <p>111</p> <p>— проектные границы публичного сервитута и характерные точки</p> <p>— местоположение инженерного сооружения</p> <p>— местоположение неотъемлемых технологических частей, входящих в состав ОКС</p> <p>0:0:212</p> <p>— кадастровый номер инженерного сооружения</p> | <p>57:19:0020104:21</p> <p>— границы и кадастровые номера земельных участков</p> <p>57:19:0020104</p> <p>— границы и номера кадастровых кварталов</p> <p>Верховский р-н</p> <p>— установленные границы административно-территориальных образований</p> |
|---|--|

Схема расположения границ публичного сервитута
«Публичный сервитут для использования земель и земельных участков в целях эксплуатации магистрального нефтепровода федерального значения «Линейное сооружение МН «Дружба».
Реконструкция участка МН «Куйбышев – Унеча 1» Верховье – Аксинино (обход г.Орел) 1011 – 1064 км. Линейная часть МН «Дружба»: Верховье – Аксинино Д1, Аксинино – Унеча Д1, Верховье – Аксинино Д2, Аксинино – Унеча Д2, Унеча – Полоцк Д1, Унеча – Полоцк Д2, Унеча – Мозырь Д1, Унеча – Мозырь Д2»

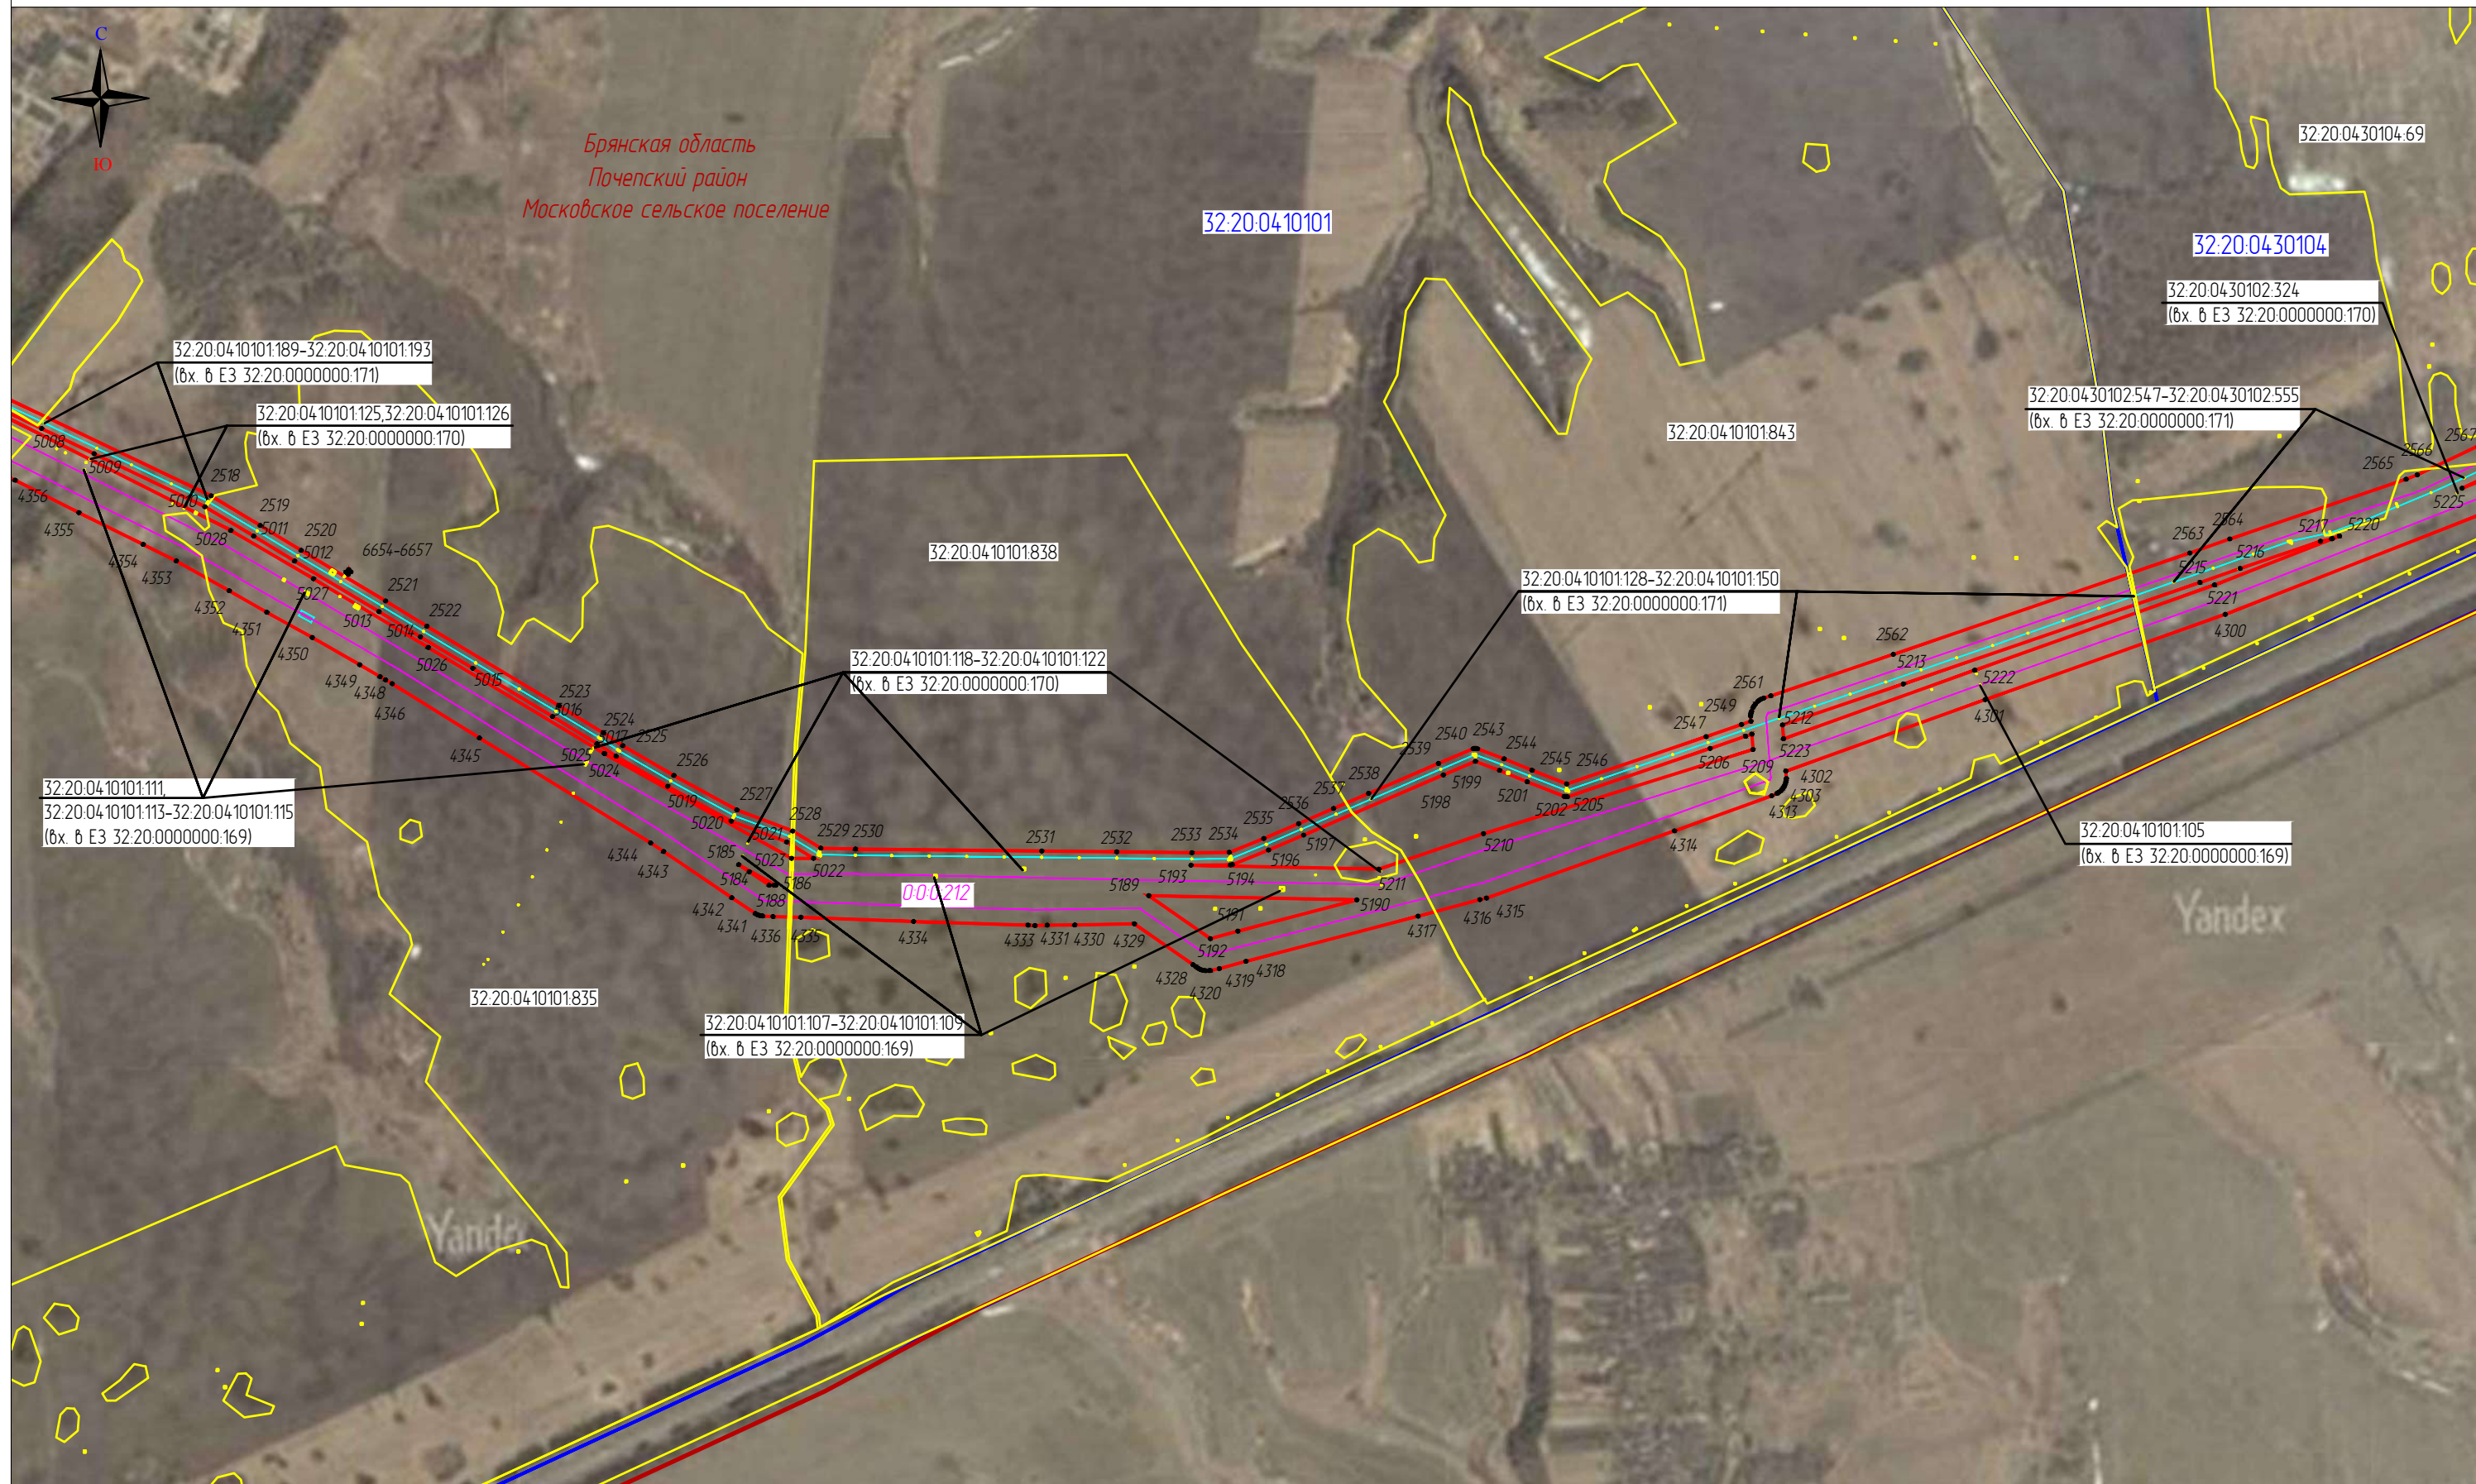

Масштаб 1:10000


Используемые условные знаки и обозначения

Выноска 32

- 111
- проектные границы публичного сервитута и характерные точки
- местоположение инженерного сооружения
- местоположение неотъемлемых технологических частей, входящих в состав ОКС
- 00.0.212
- кадастровый номер инженерного сооружения

- 57:19.0020104.21
- границы и кадастровые номера земельных участков
- 57:19.0020104
- границы и номера кадастровых кварталов
- Верховский р-н
- установленные границы административно-территориальных образований

«Публичный сервитут для использования земель и земельных участков в целях эксплуатации магистрального нефтепровода федерального значения «Линейное сооружение МН «Дружба».
 Реконструкция участка МН «Куйбышев – Унеча 1» Верховье – Аксинино (обход г.Орел) 1011 – 1064 км. Линейная часть МН «Дружба»: Верховье – Аксинино Д1, Аксинино – Унеча Д1, Верховье – Аксинино Д2, Аксинино – Унеча Д2, Унеча – Полоцк Д1, Унеча – Полоцк Д2, Унеча – Мозырь Д1, Унеча – Мозырь Д2»

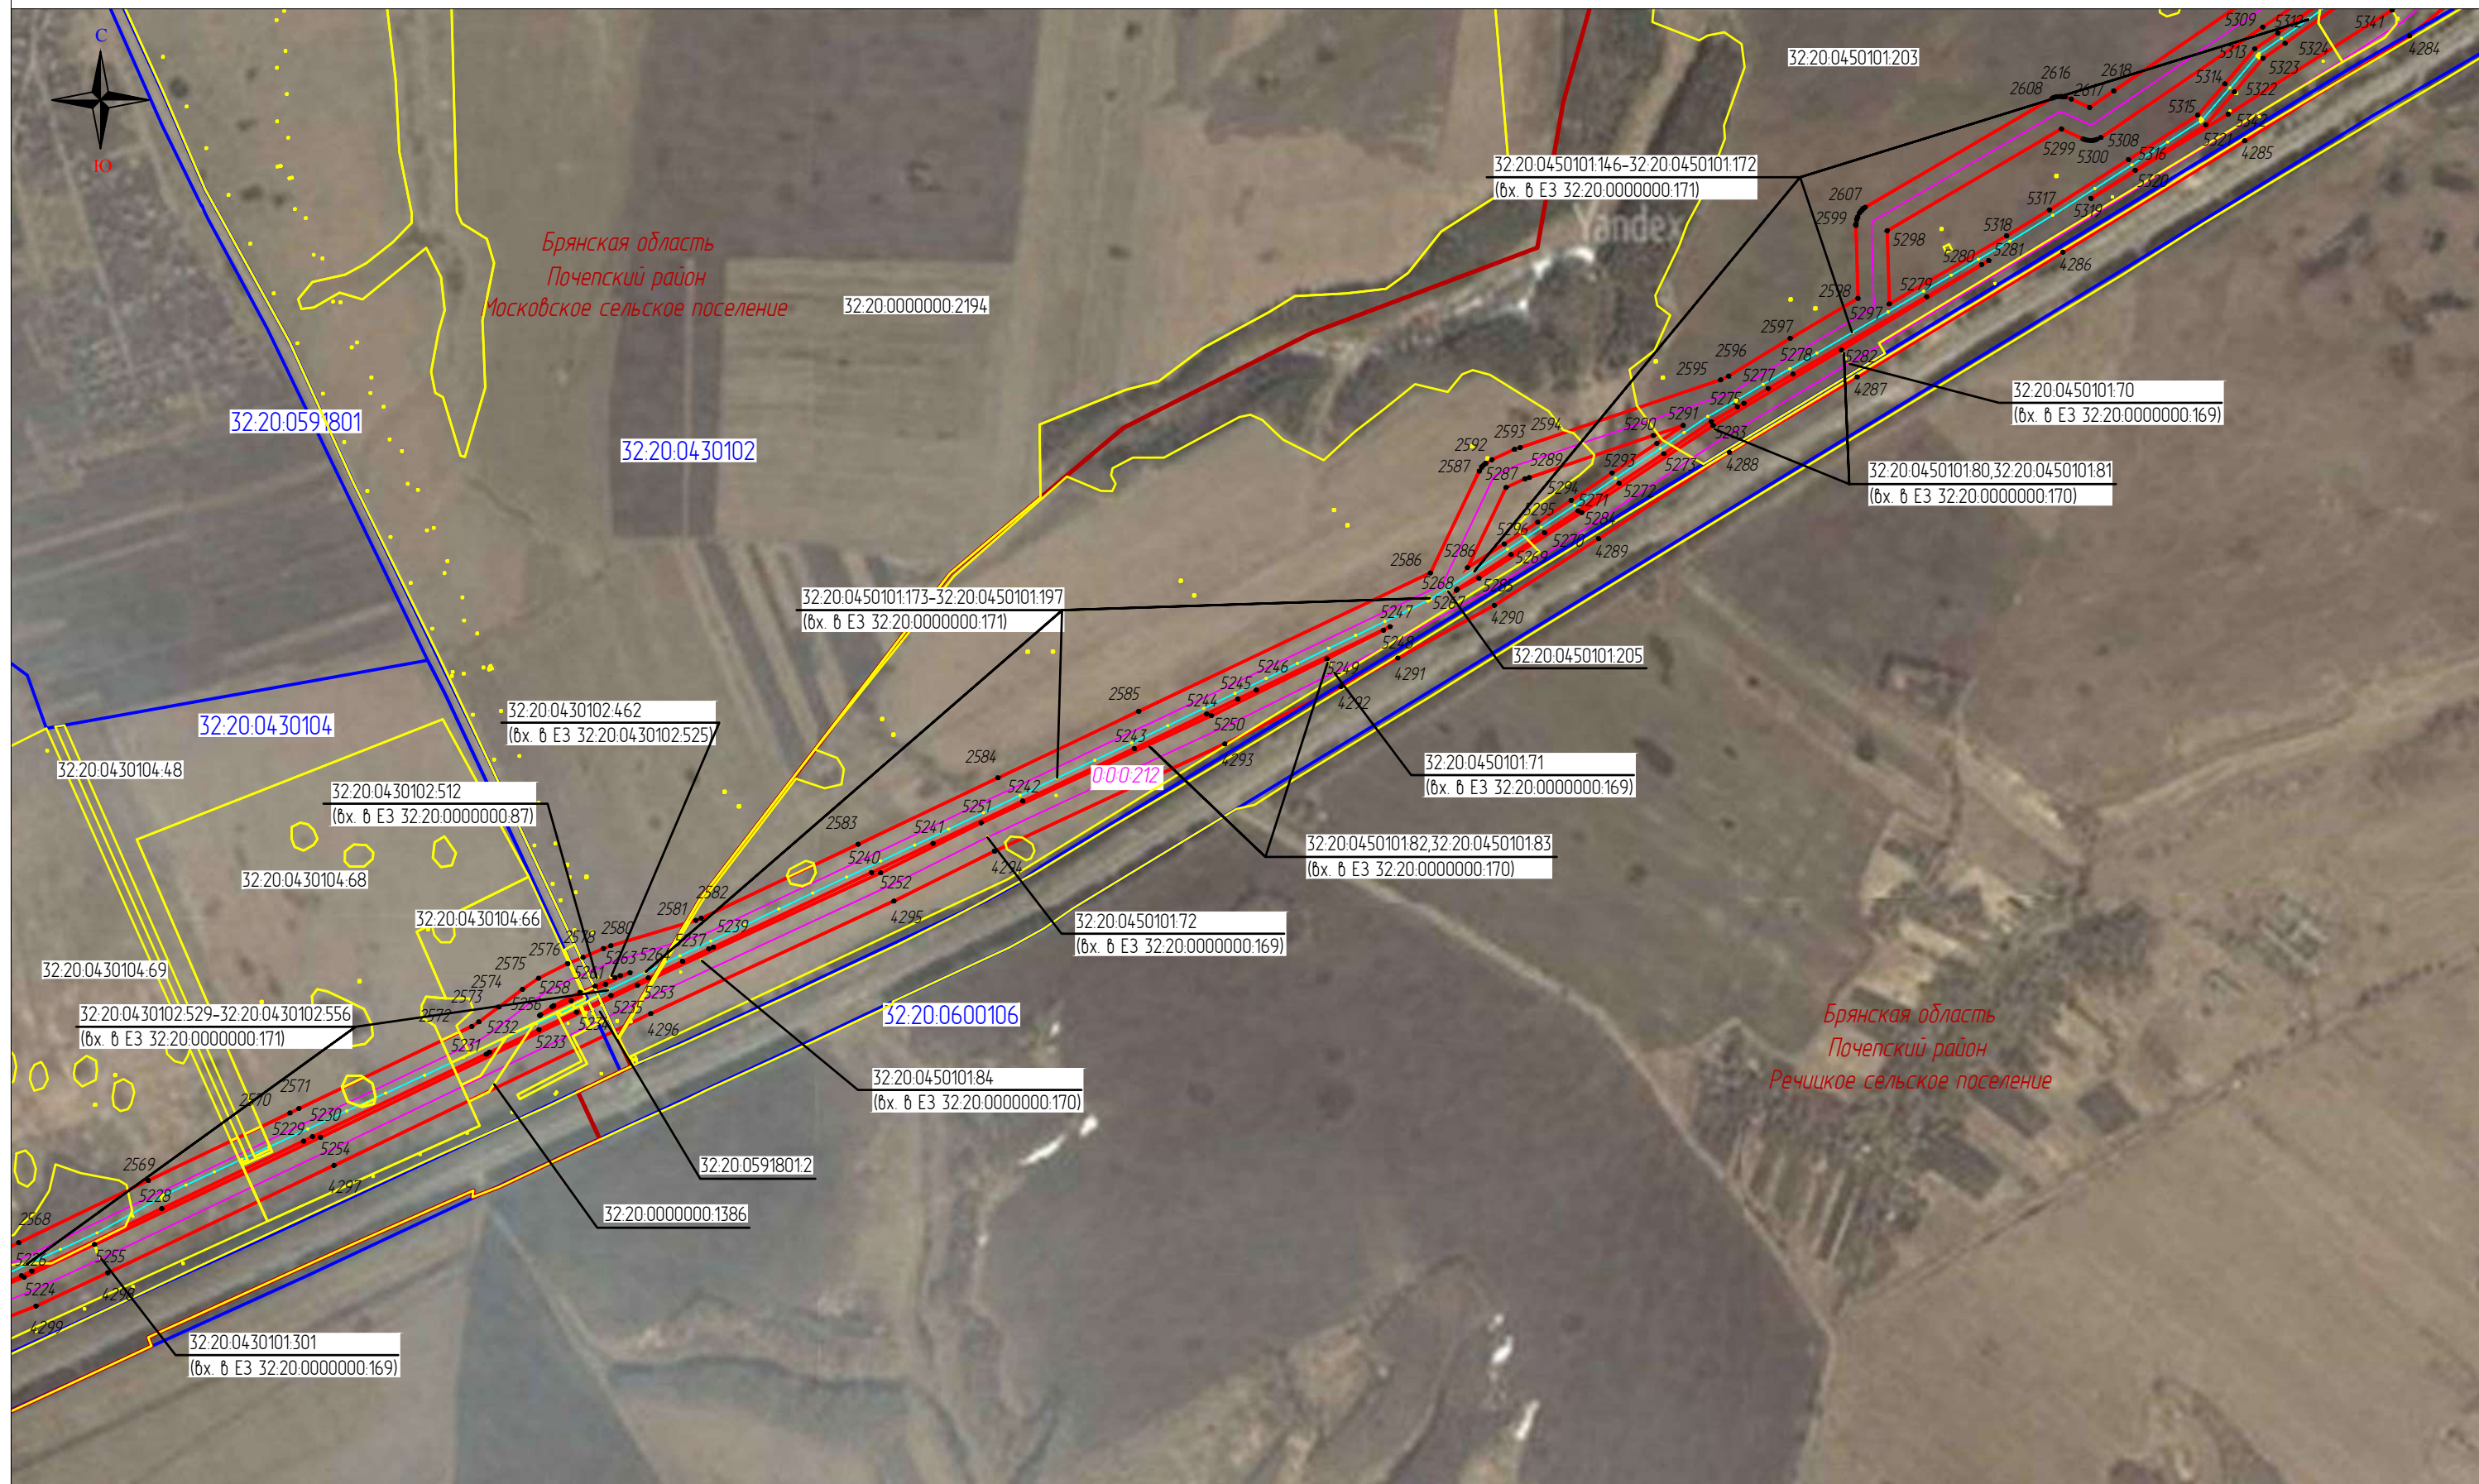

Μακρυστάδ 1:10000

Используемые условные знаки и обозначения

Выводка 33

- 111

– проектные границы публичного сервитута и характерные точки

– местоположение инженерного сооружения

– местоположение неотъемлемых технологических частей, входящих в состав ОКС

000212


– кадастровый номер инженерного сооружения

57:19:0020104:21 – границы и кадастровые номера земельных участков

57:19:0020104 – границы и номера кадастровых кварталов

Верховский р-н – установленные границы административно-территориальных образований

Схема расположения границ публичного сервитута
 «Публичный сервитут для использования земель и земельных участков в целях эксплуатации магистрального нефтепровода федерального значения «Линейное сооружение МН «Дружба».
 Реконструкция участка МН «Куйбышев – Унеча 1» Верховье – Аксинино (обход г.Орел) 1011 – 1064 км. Линейная часть МН «Дружба»: Верховье – Аксинино Д1, Аксинино – Унеча Д1, Верховье – Аксинино Д2, Аксинино – Унеча Д2, Унеча – Полоцк Д1, Унеча – Полоцк Д2, Унеча – Мозырь Д1, Унеча – Мозырь Д2»

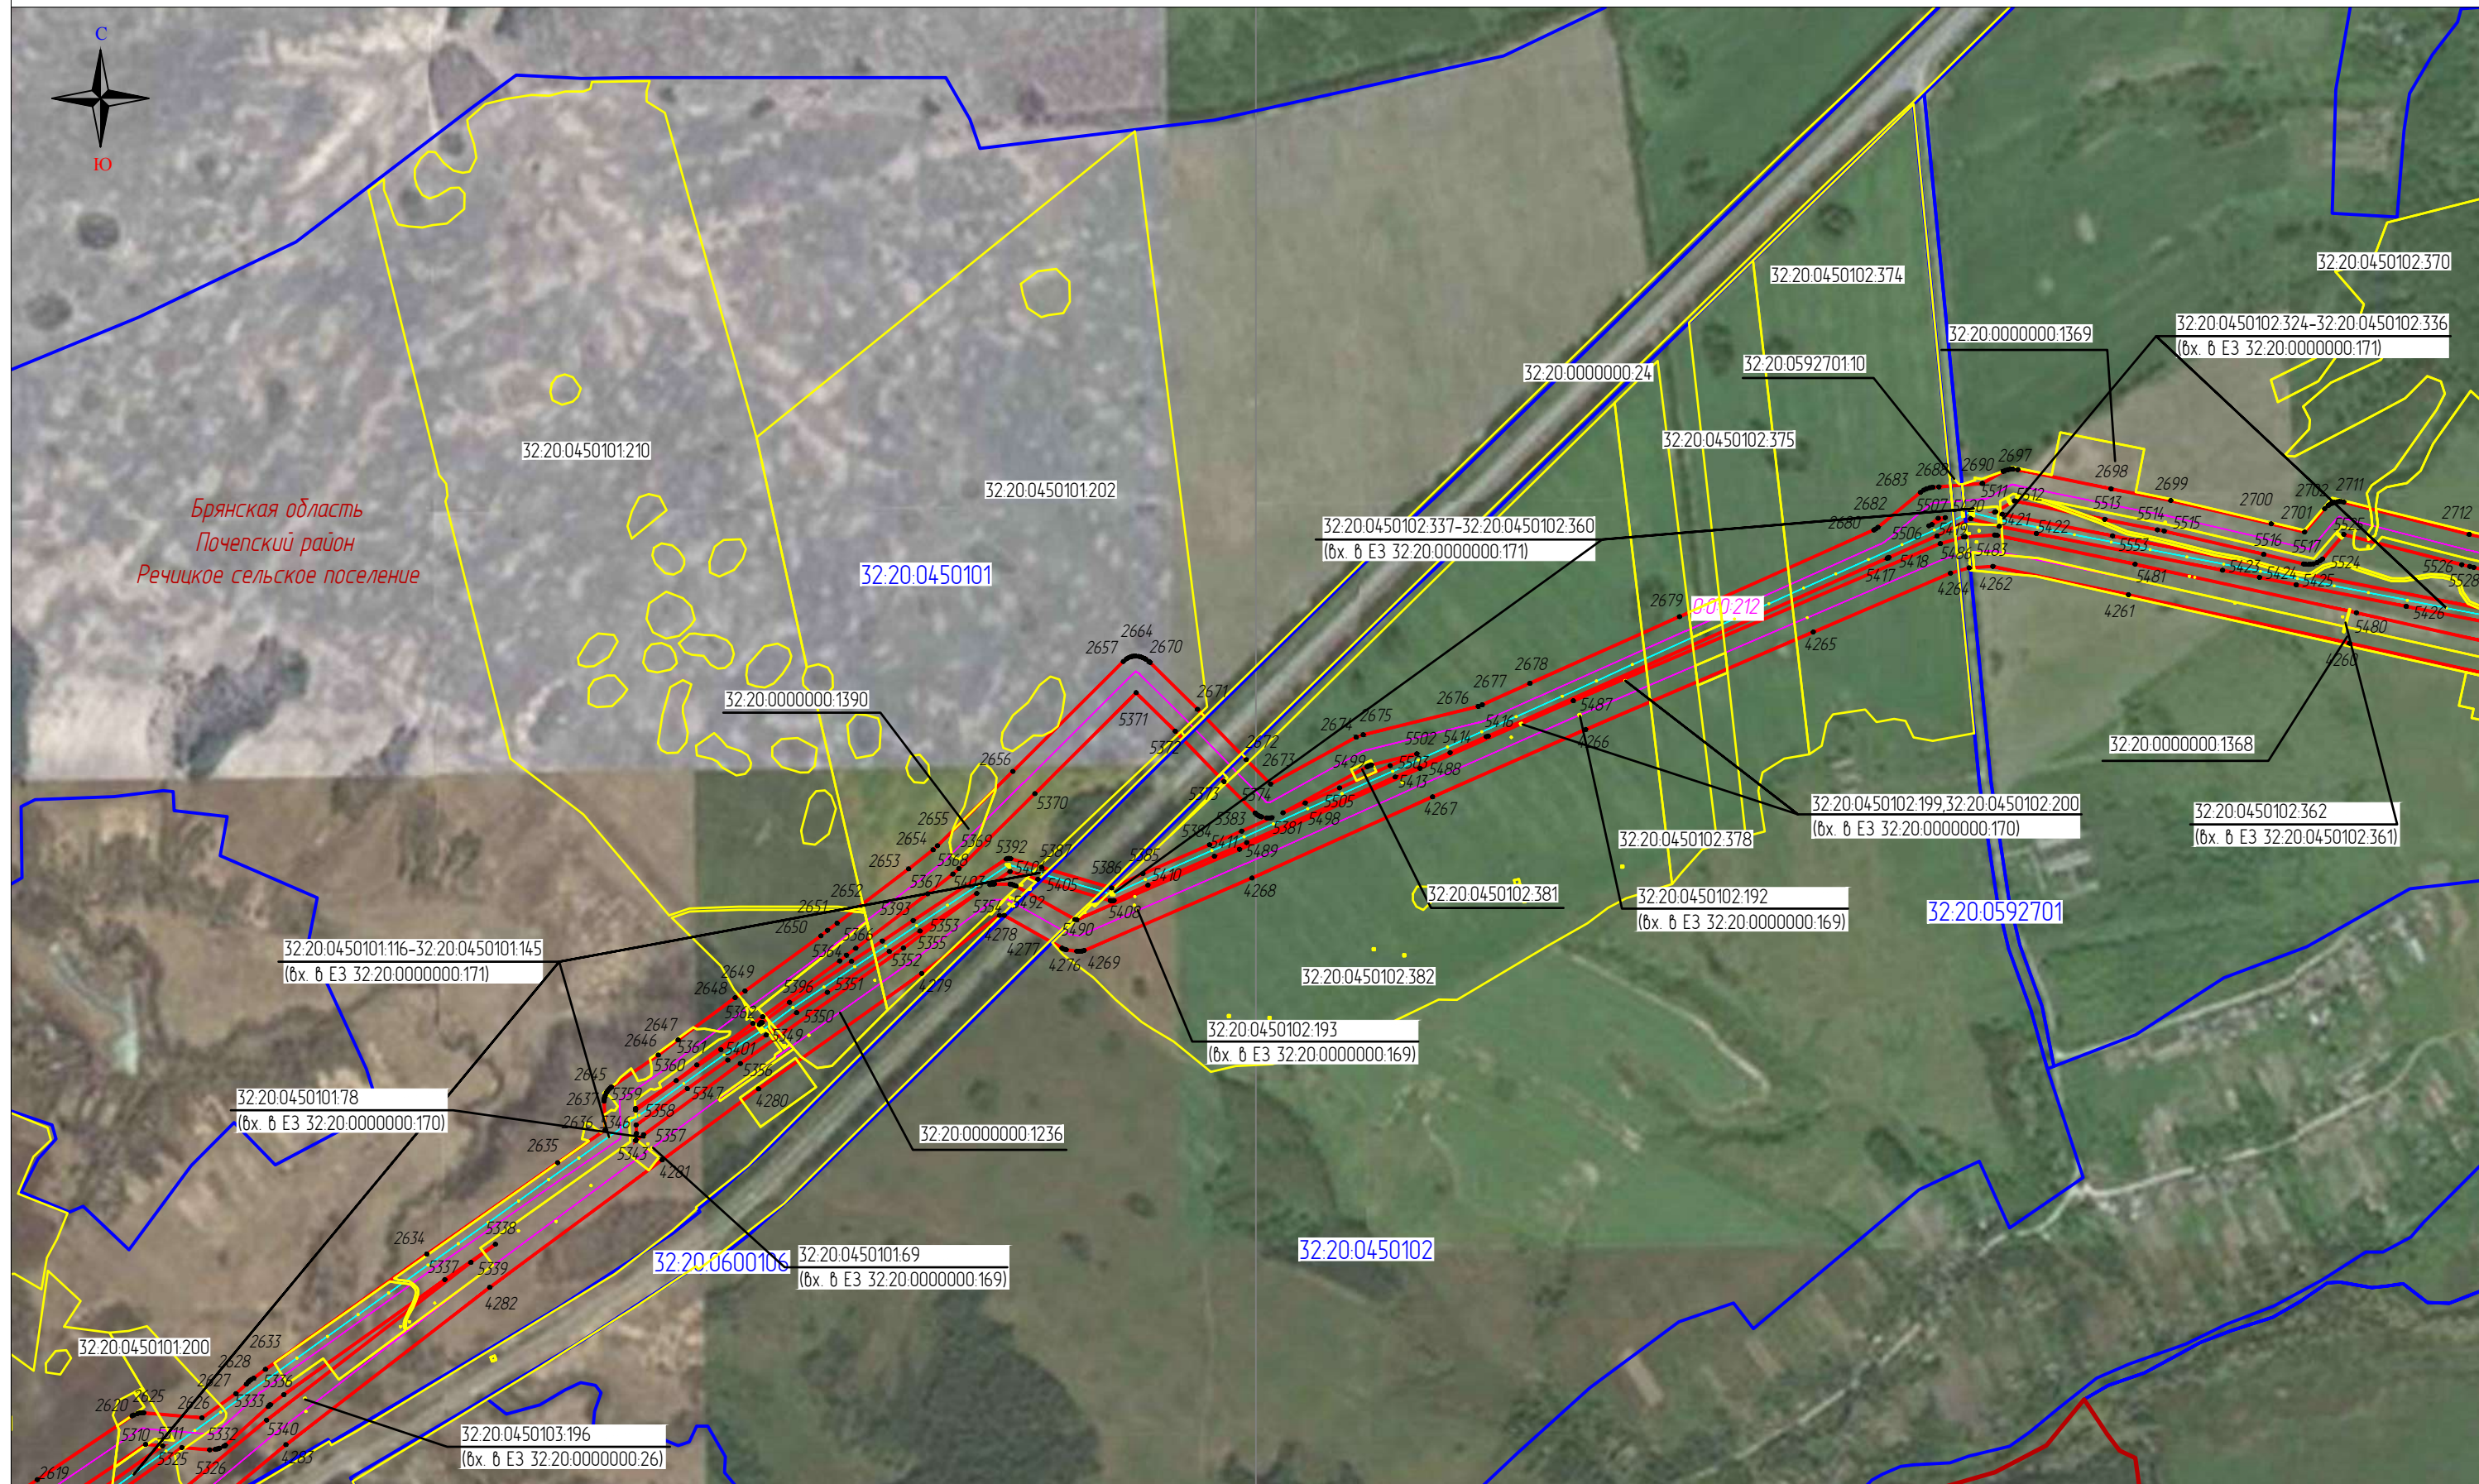

Масштаб 1:10000

Используемые условные знаки и обозначения


Выноска 34

- 111
- проектные границы публичного сервитута и характерные точки
- местоположение инженерного сооружения
- местоположение неотъемлемых технологических частей, входящих в состав ОКС
- 0:0:212
- кадастровый номер инженерного сооружения

- 57:19.0020104.21 — границы и кадастровые номера земельных участков
- 57:19.0020104 — границы и номера кадастровых кварталов
- Верховский р-н — установленные границы административно-территориальных образований

Схема расположения границ публичного сервитута

«Публичный сервитут для использования земель и земельных участков в целях эксплуатации магистрального нефтепровода федерального значения «Линейное сооружение МН «Дружба».
Реконструкция участка МН «Куйбышев – Унеча 1» Верховье – Аксинино (обход г.Орел) 1011 – 1064 км. Линейная часть МН «Дружба»: Верховье – Аксинино Д1, Аксинино – Унеча Д1, Верховье – Аксинино Д2, Аксинино – Унеча Д2, Унеча – Полоцк Д1, Унеча – Полоцк Д2, Унеча – Мозырь Д1, Унеча – Мозырь Д2»

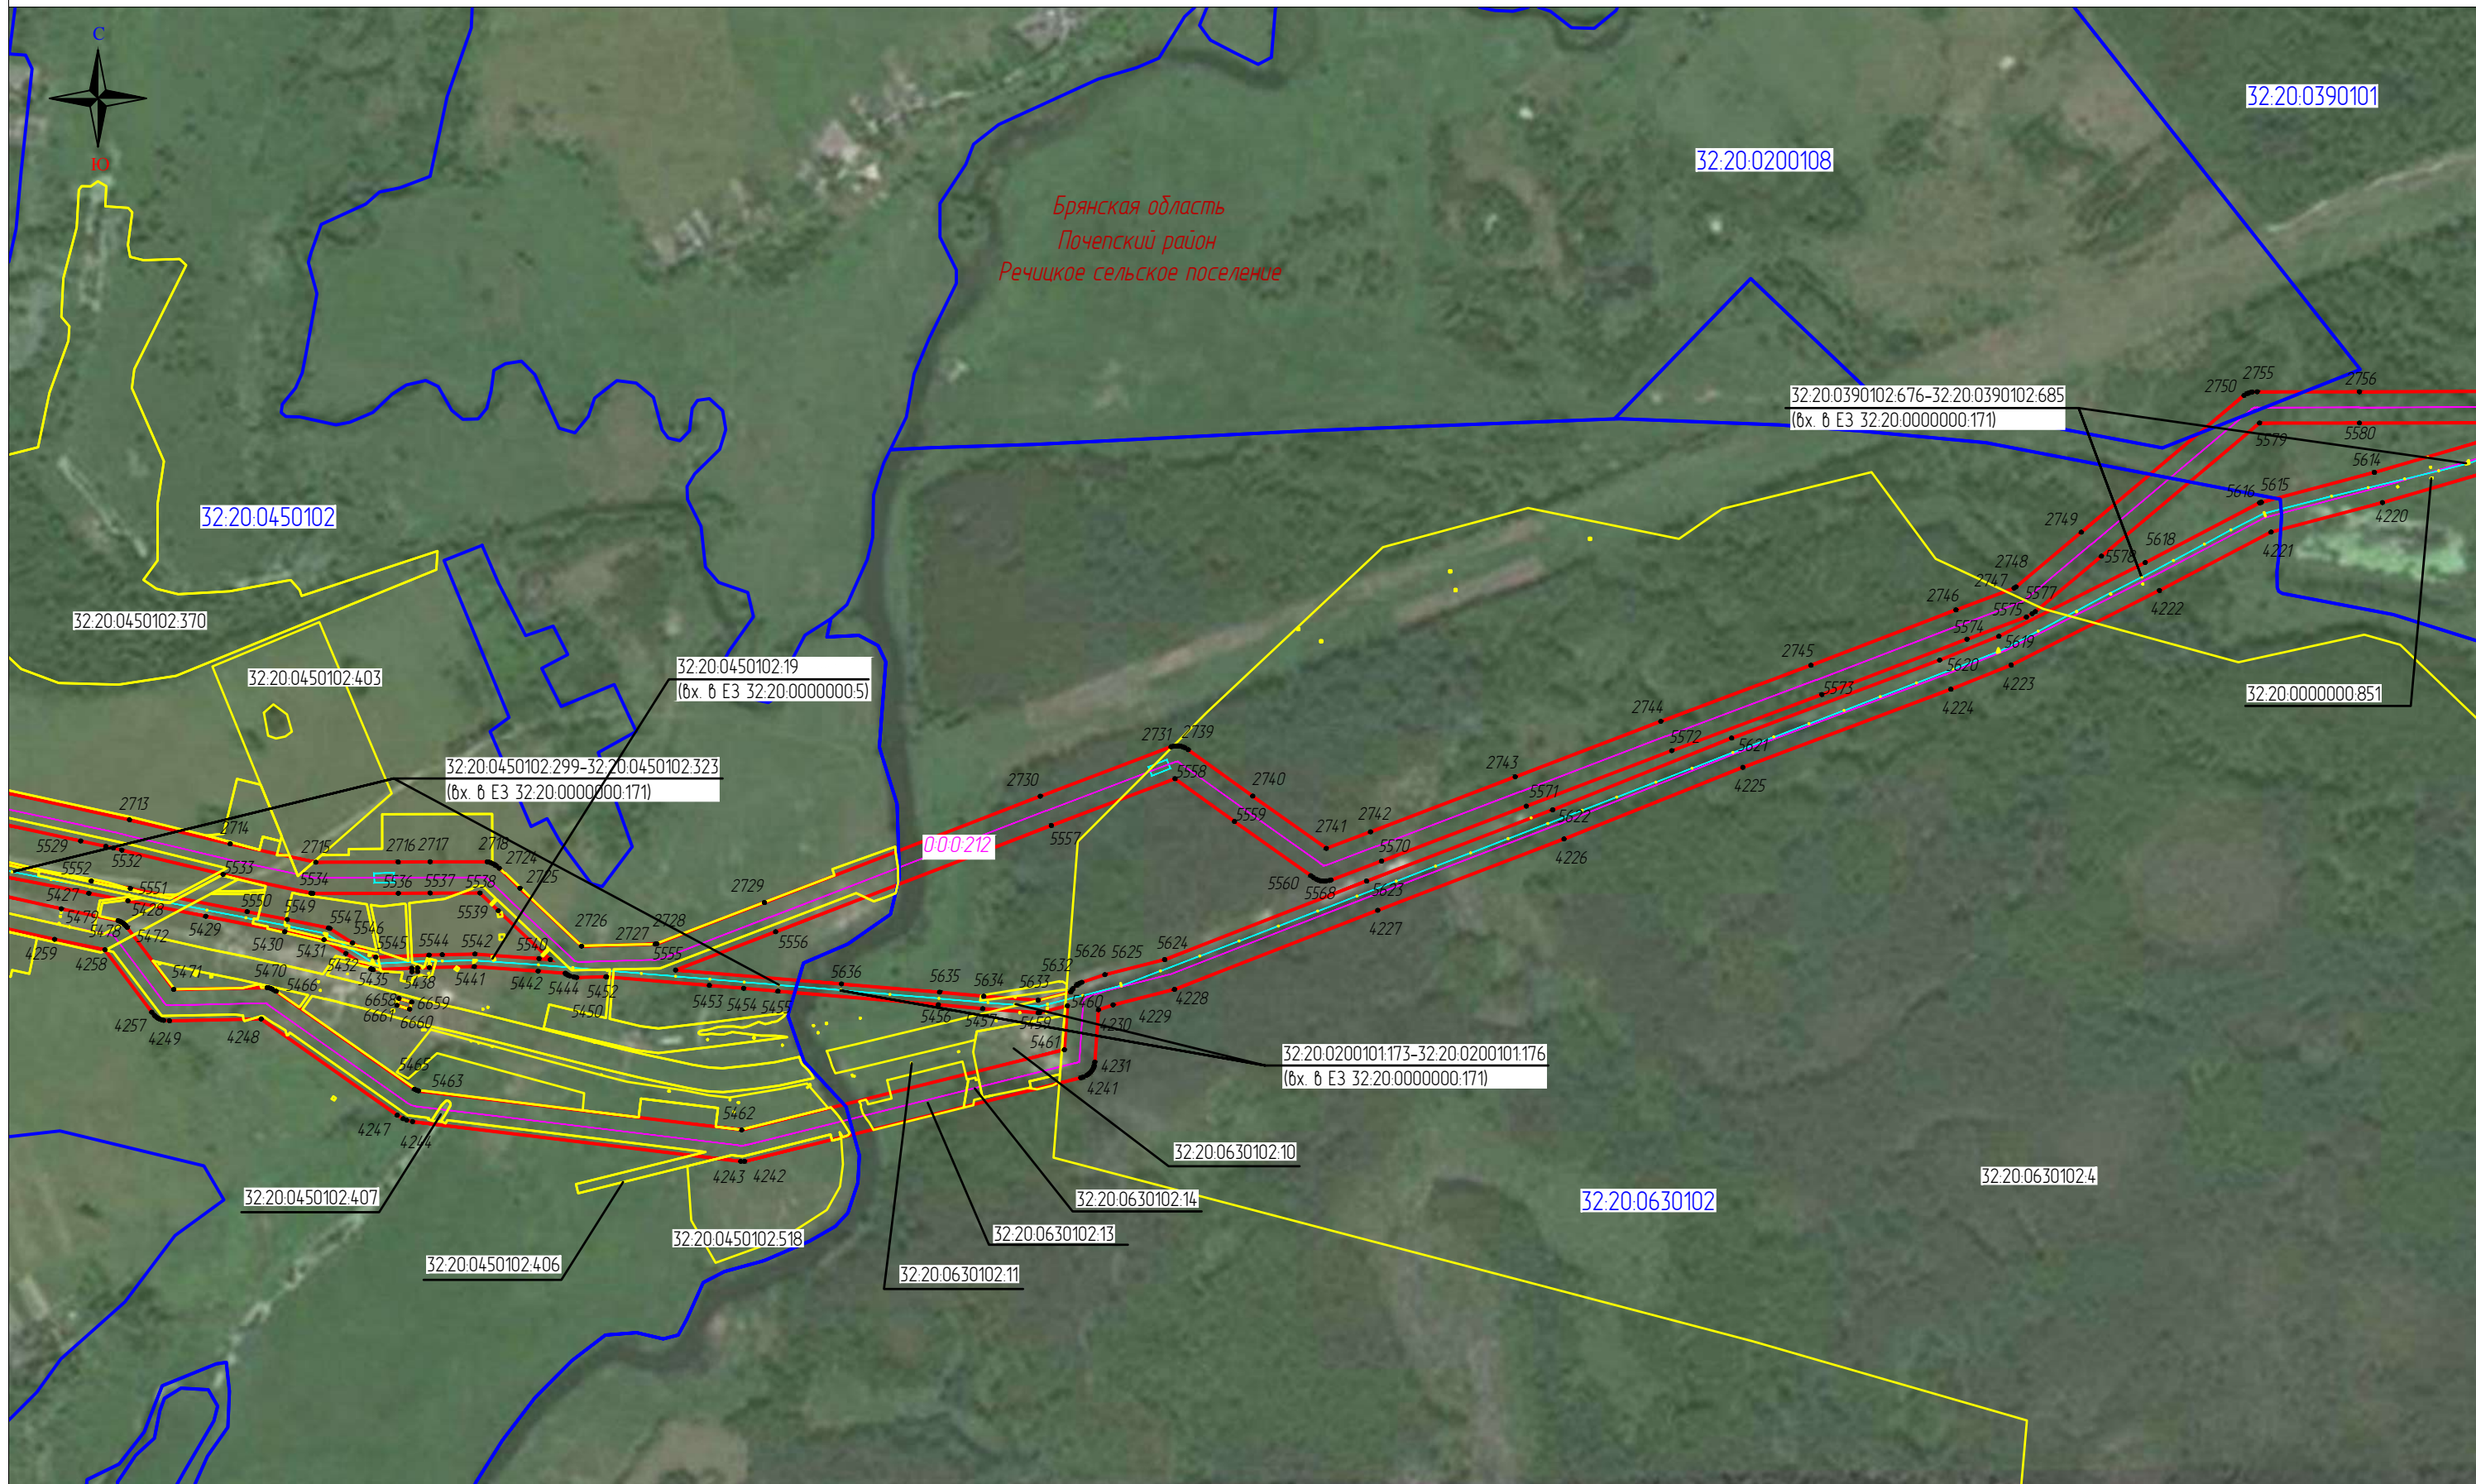


Масштаб 1:10000

Используемые условные знаки и обозначения

Выноска 35

- | | |
|--|--|
| <p>111</p> <p>— проектные границы публичного сервитута и характерные точки</p> <p>— местоположение инженерного сооружения</p> <p>— местоположение неотъемлемых технологических частей, входящих в состав ОКС</p> <p>000212</p> <p>— кадастровый номер инженерного сооружения</p> | <p>57:19:0020104:21</p> <p>— границы и кадастровые номера земельных участков</p> <p>57:19:0020104</p> <p>— границы и номера кадастровых кварталов</p> <p>Верховский р-н</p> <p>— установленные границы административно-территориальных образований</p> |
|--|--|

Схема расположения границ публичного сервитута
 «Публичный сервитут для использования земель и земельных участков в целях эксплуатации магистрального нефтепровода федерального значения «Линейное сооружение МН «Дружба».
 Реконструкция участка МН «Куйбышев – Унеча 1» Верховье – Аксинино (обход г.Орел) 1011 – 1064 км. Линейная часть МН «Дружба»: Верховье – Аксинино Д1, Аксинино – Унеча Д1, Верховье – Аксинино Д2, Аксинино – Унеча Д2, Унеча – Полоцк Д1, Унеча – Полоцк Д2, Унеча – Мозырь Д1, Унеча – Мозырь Д2»

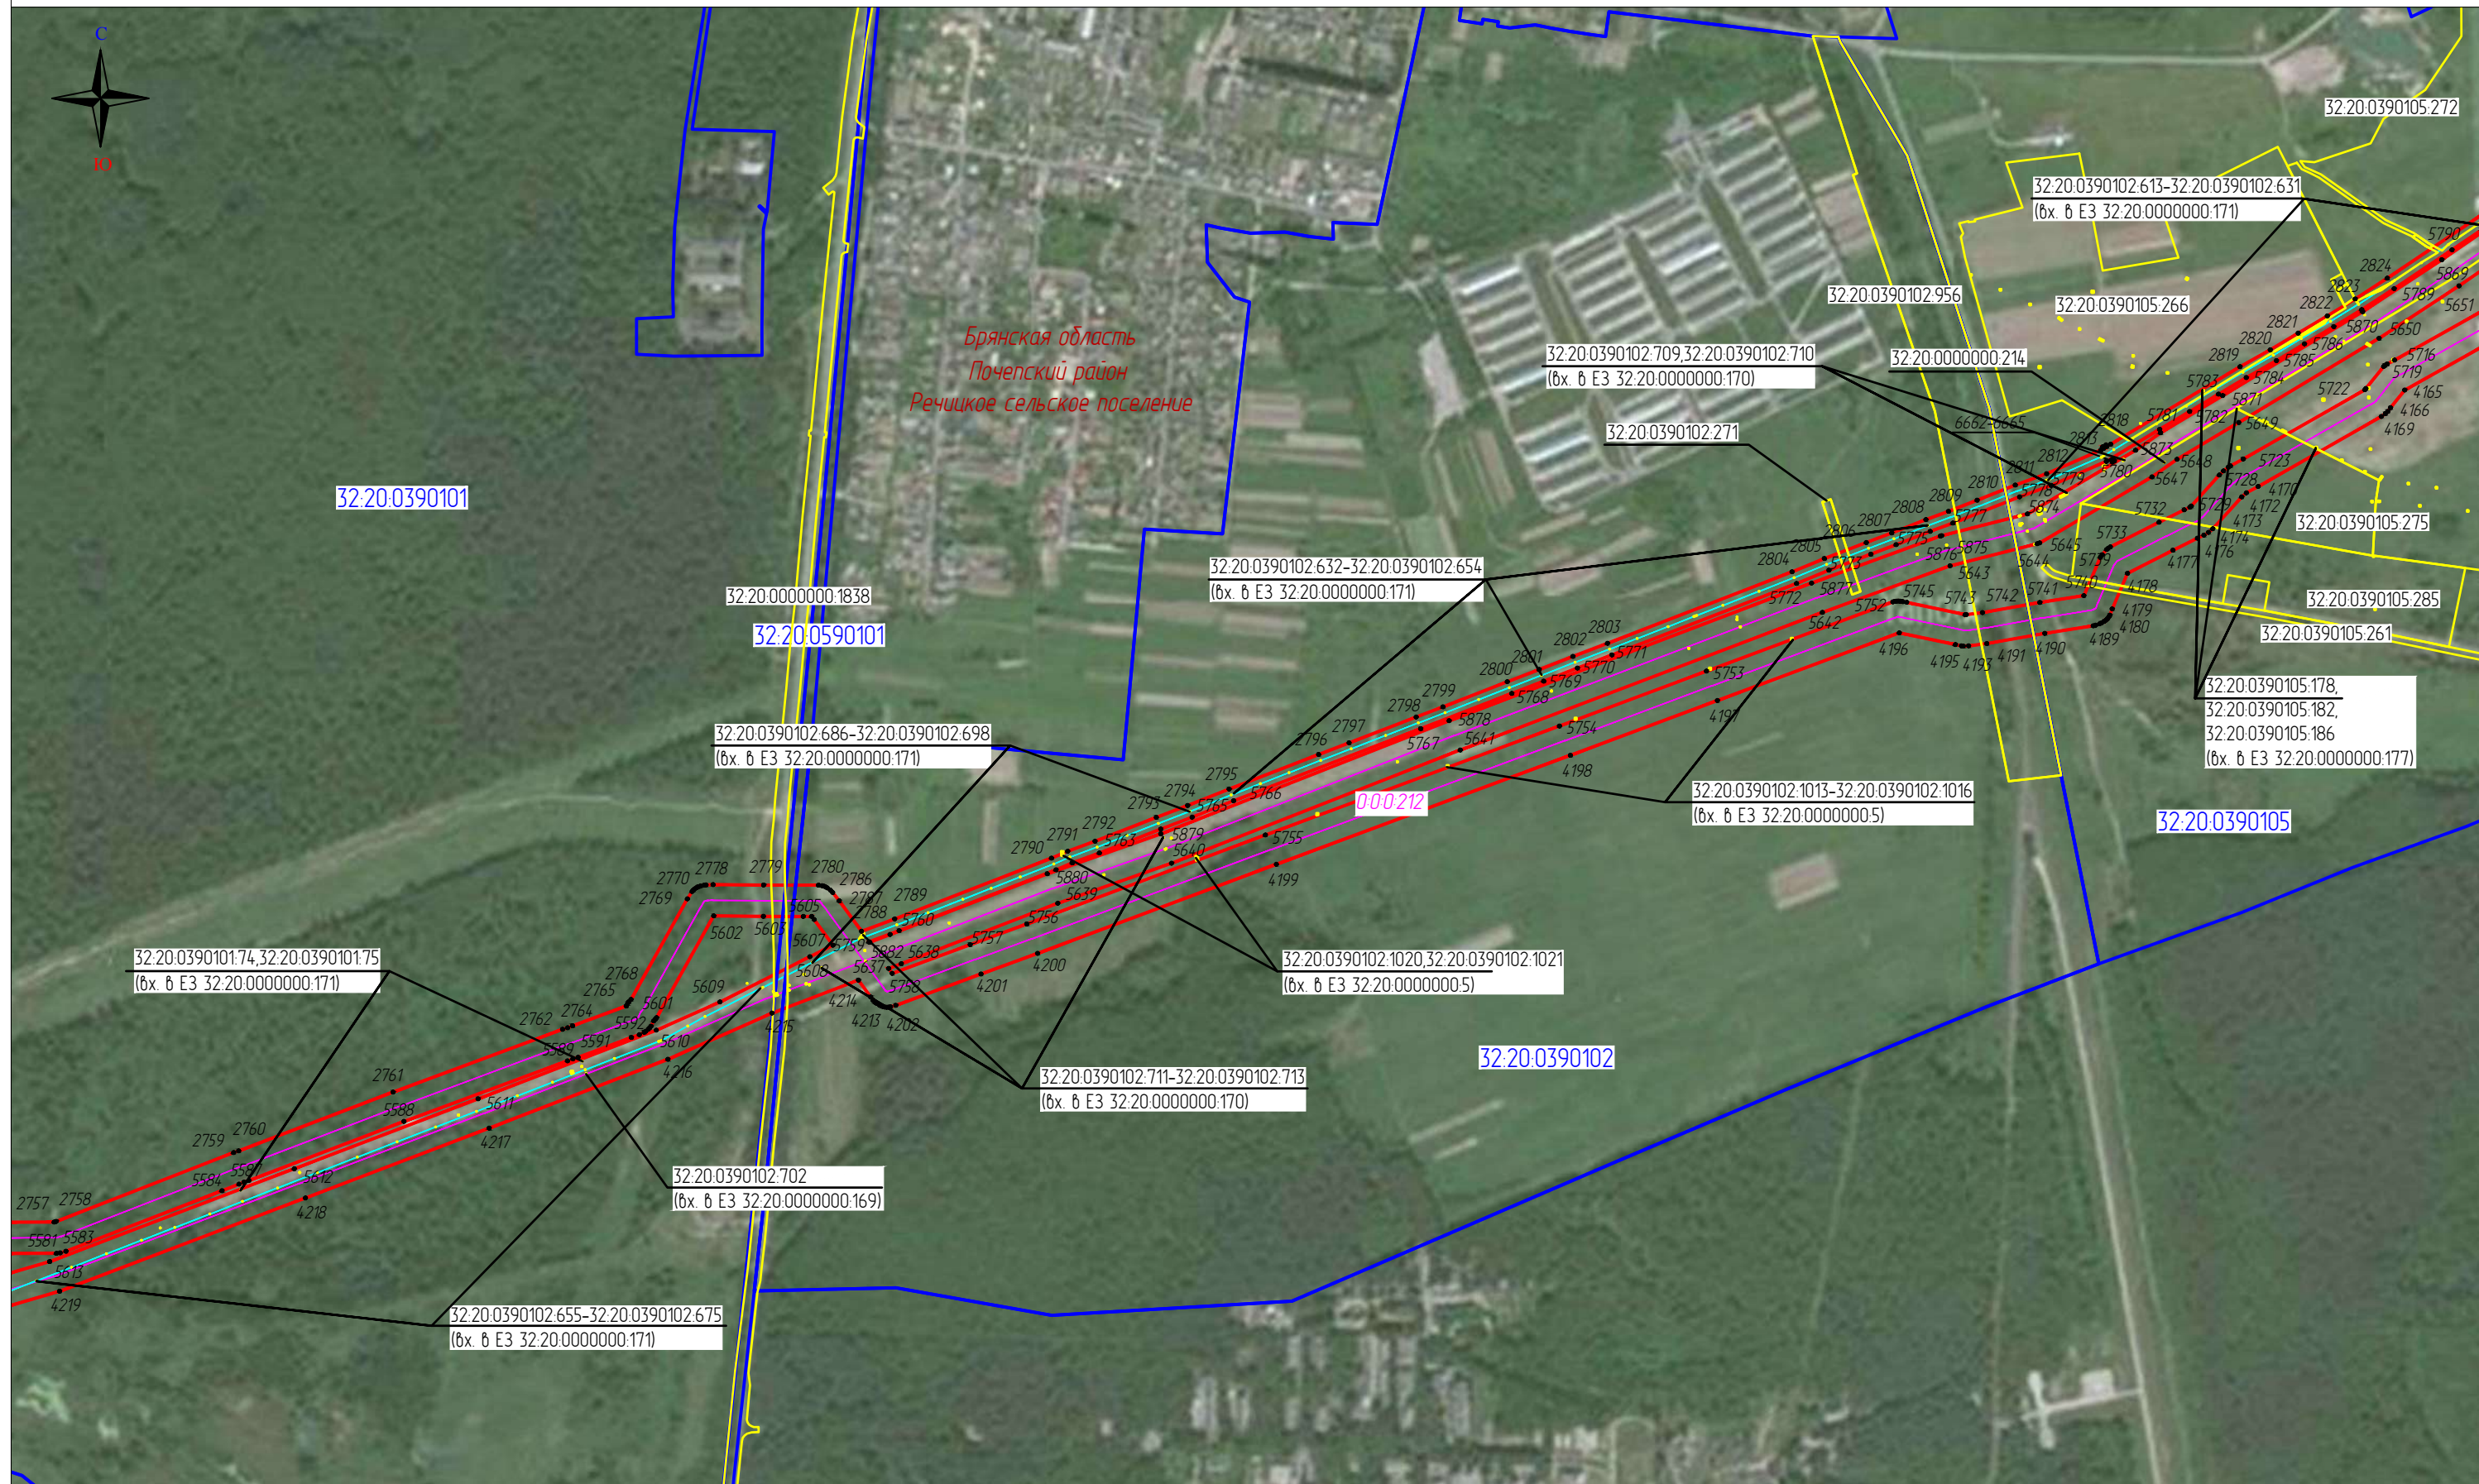


Масштаб 1:10000

Используемые условные знаки и обозначения

Выноска 36

- | | | | |
|---------|---|------------------|---|
| 111 | - проектные границы публичного сервитута и характерные точки | 57.19.0020104.21 | - границы и кадастровые номера земельных участков |
| — | - местоположение инженерного сооружения | 57.19.0020104 | - границы и номера кадастровых кварталов |
| — | - местоположение неотъемлемых технологических частей, входящих в состав ОКС | Верховский р-н | - установленные границы административно-территориальных образований |
| 000.212 | - кадастровый номер инженерного сооружения | | |

Схема расположения границ публичного сервитута
 «Публичный сервитут для использования земель и земельных участков в целях эксплуатации магистрального нефтепровода федерального значения «Линейное сооружение МН «Дружба».
 Реконструкция участка МН «Куйбышев – Унеча 1» Верховье – Аксинино (обход г.Орел) 1011 – 1064 км. Линейная часть МН «Дружба»: Верховье – Аксинино Д1, Аксинино – Унеча Д1, Верховье – Аксинино Д2, Аксинино – Унеча Д2, Унеча – Полоцк Д1, Унеча – Полоцк Д2, Унеча – Мозырь Д1, Унеча – Мозырь Д2»

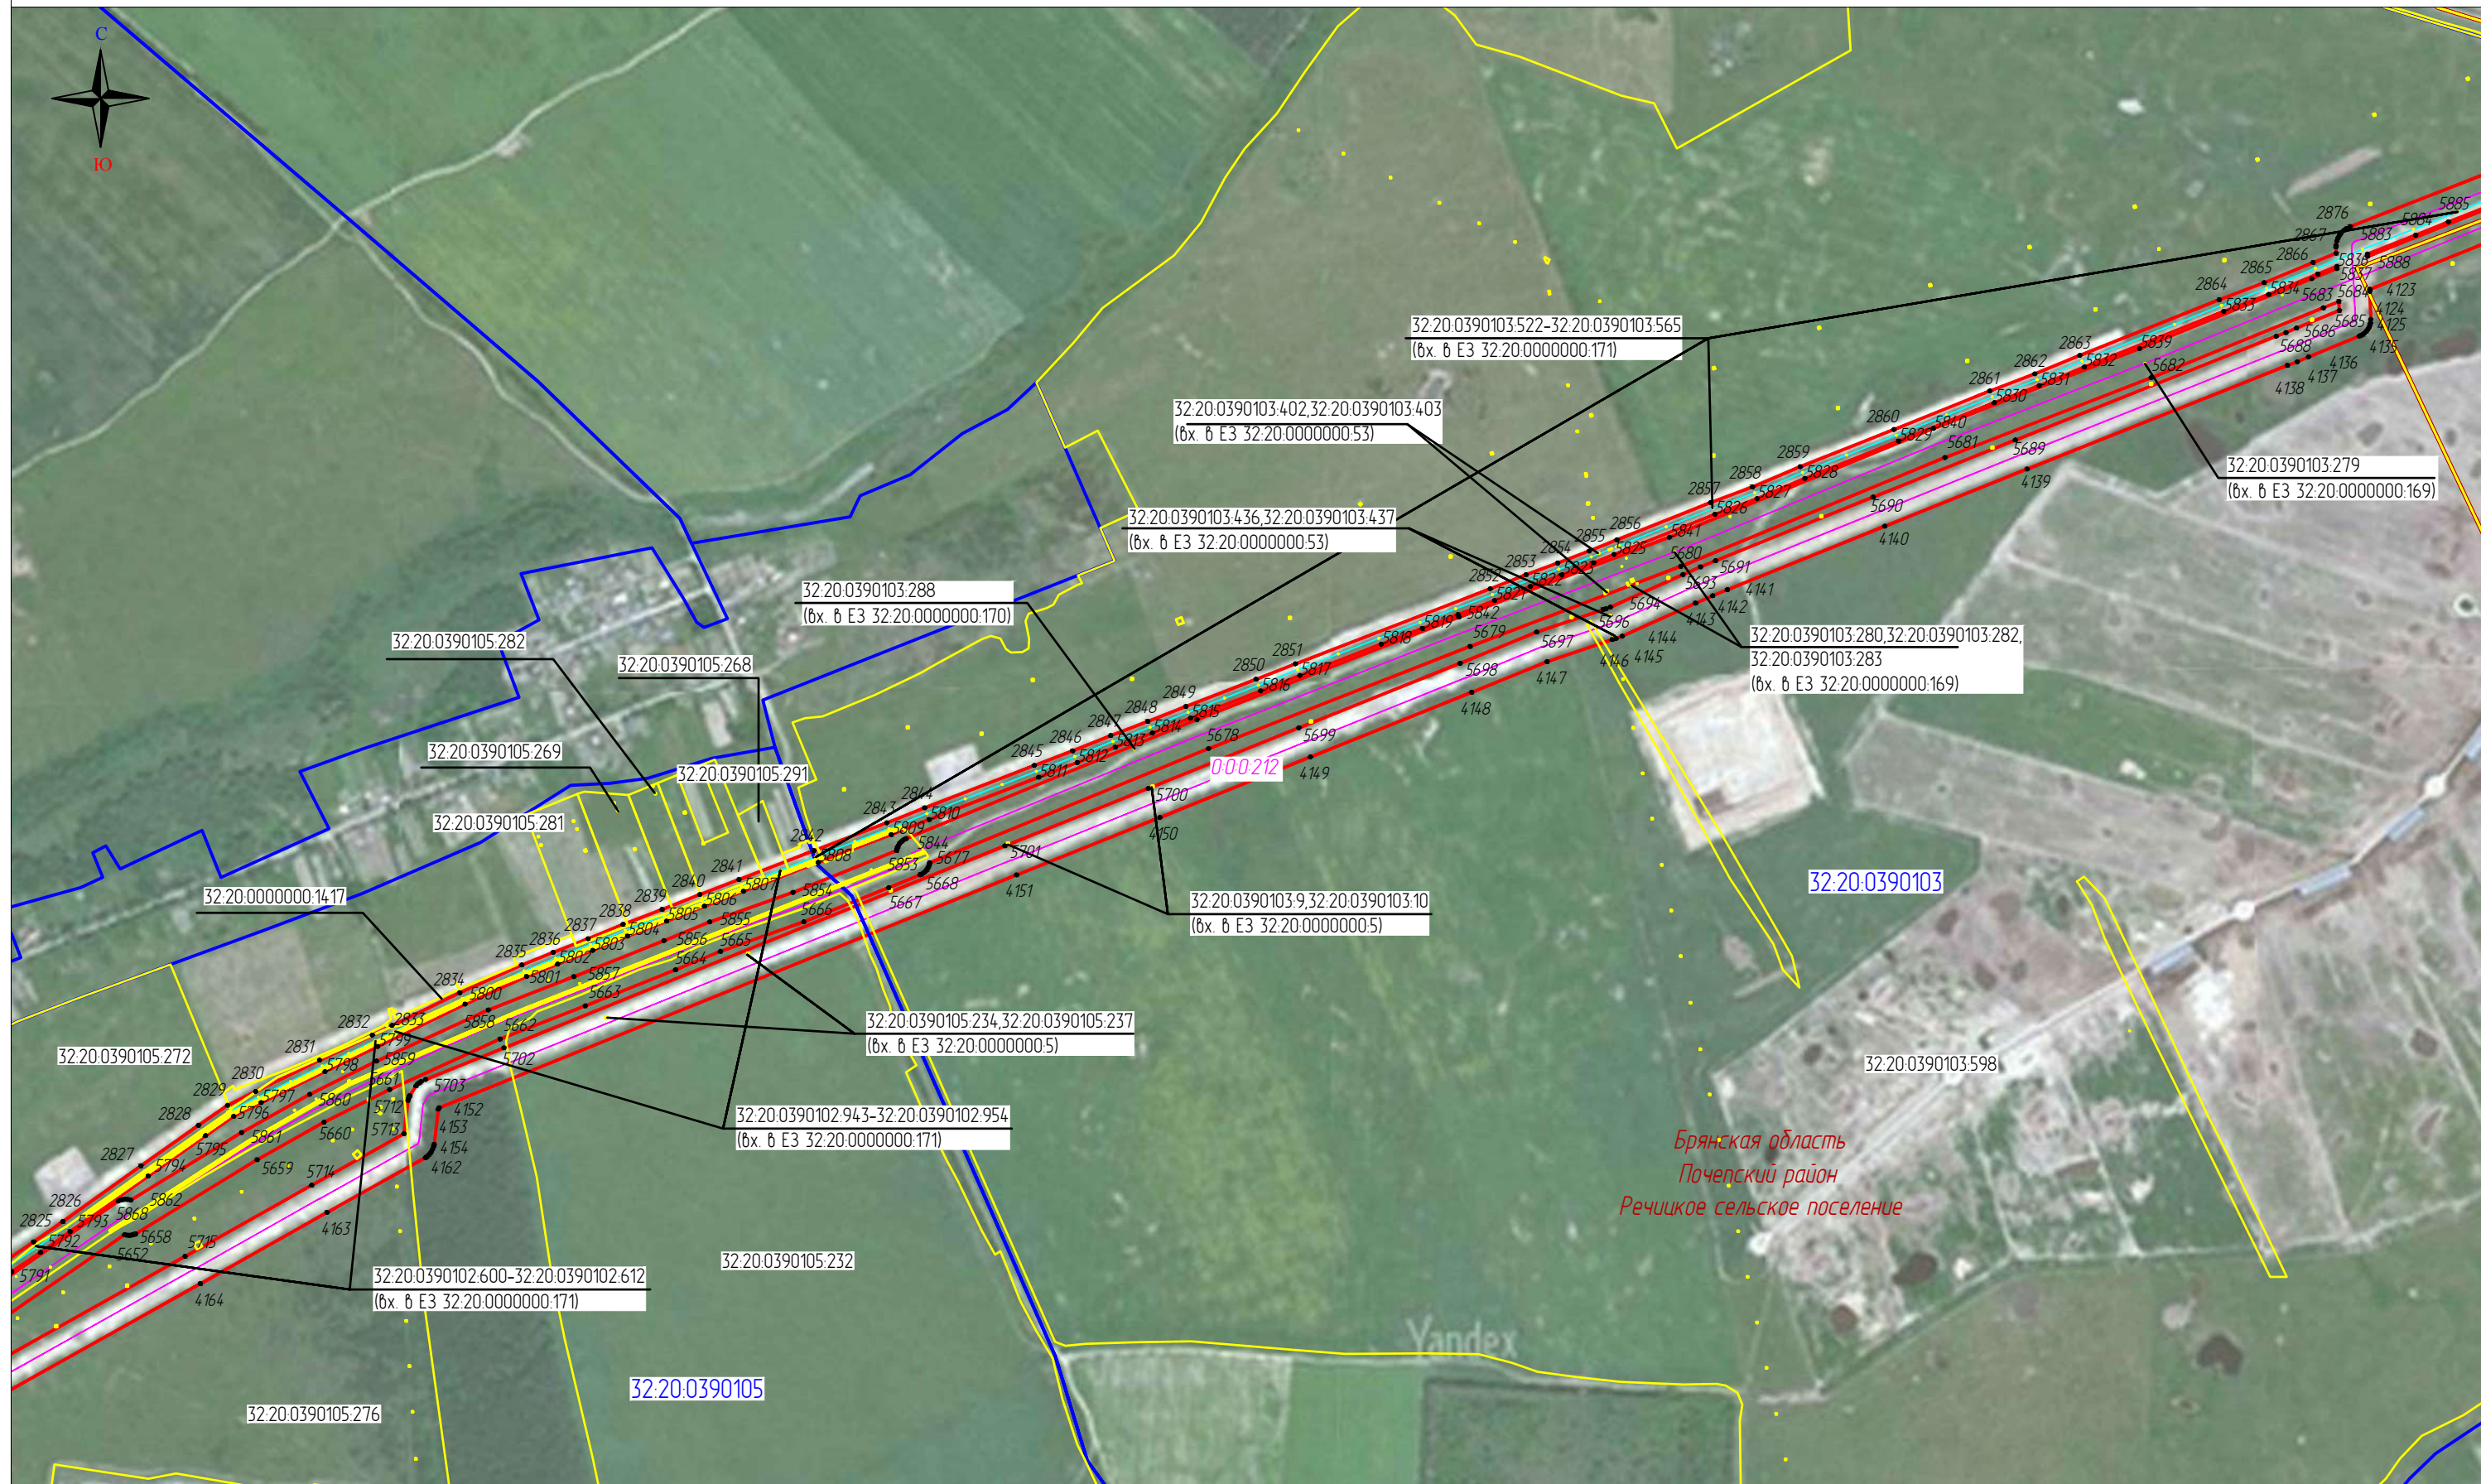


Масштаб 1:10000

Используемые условные знаки и обозначения

Выноска 37

- | | |
|--|--|
| <p>111</p> <p>— проектные границы публичного сервитута и характерные точки</p> <p>— местоположение инженерного сооружения</p> <p>— местоположение неотъемлемых технологических частей, входящих в состав ОКС</p> <p>000212</p> <p>— кадастровый номер инженерного сооружения</p> | <p>57:19:0020104:21</p> <p>— границы и кадастровые номера земельных участков</p> <p>57:19:0020104</p> <p>— границы и номера кадастровых кварталов</p> <p>Верховский р-н</p> <p>— установленные границы административно-территориальных образований</p> |
|--|--|

Схема расположения границ публичного сервитута
 «Публичный сервитут для использования земель и земельных участков в целях эксплуатации магистрального нефтепровода федерального значения «Линейное сооружение МН «Дружба».
 Реконструкция участка МН «Куйбышев – Унеча 1» Верховье – Аксино (отход г.Орел) 1011 – 1064 км. Линейная часть МН «Дружба»: Верховье – Аксино Д1, Аксино – Унеча Д1, Верховье – Аксино Д2, Аксино – Унеча Д2, Унеча – Полоцк Д1, Унеча – Полоцк Д2, Унеча – Мозырь Д1, Унеча – Мозырь Д2»

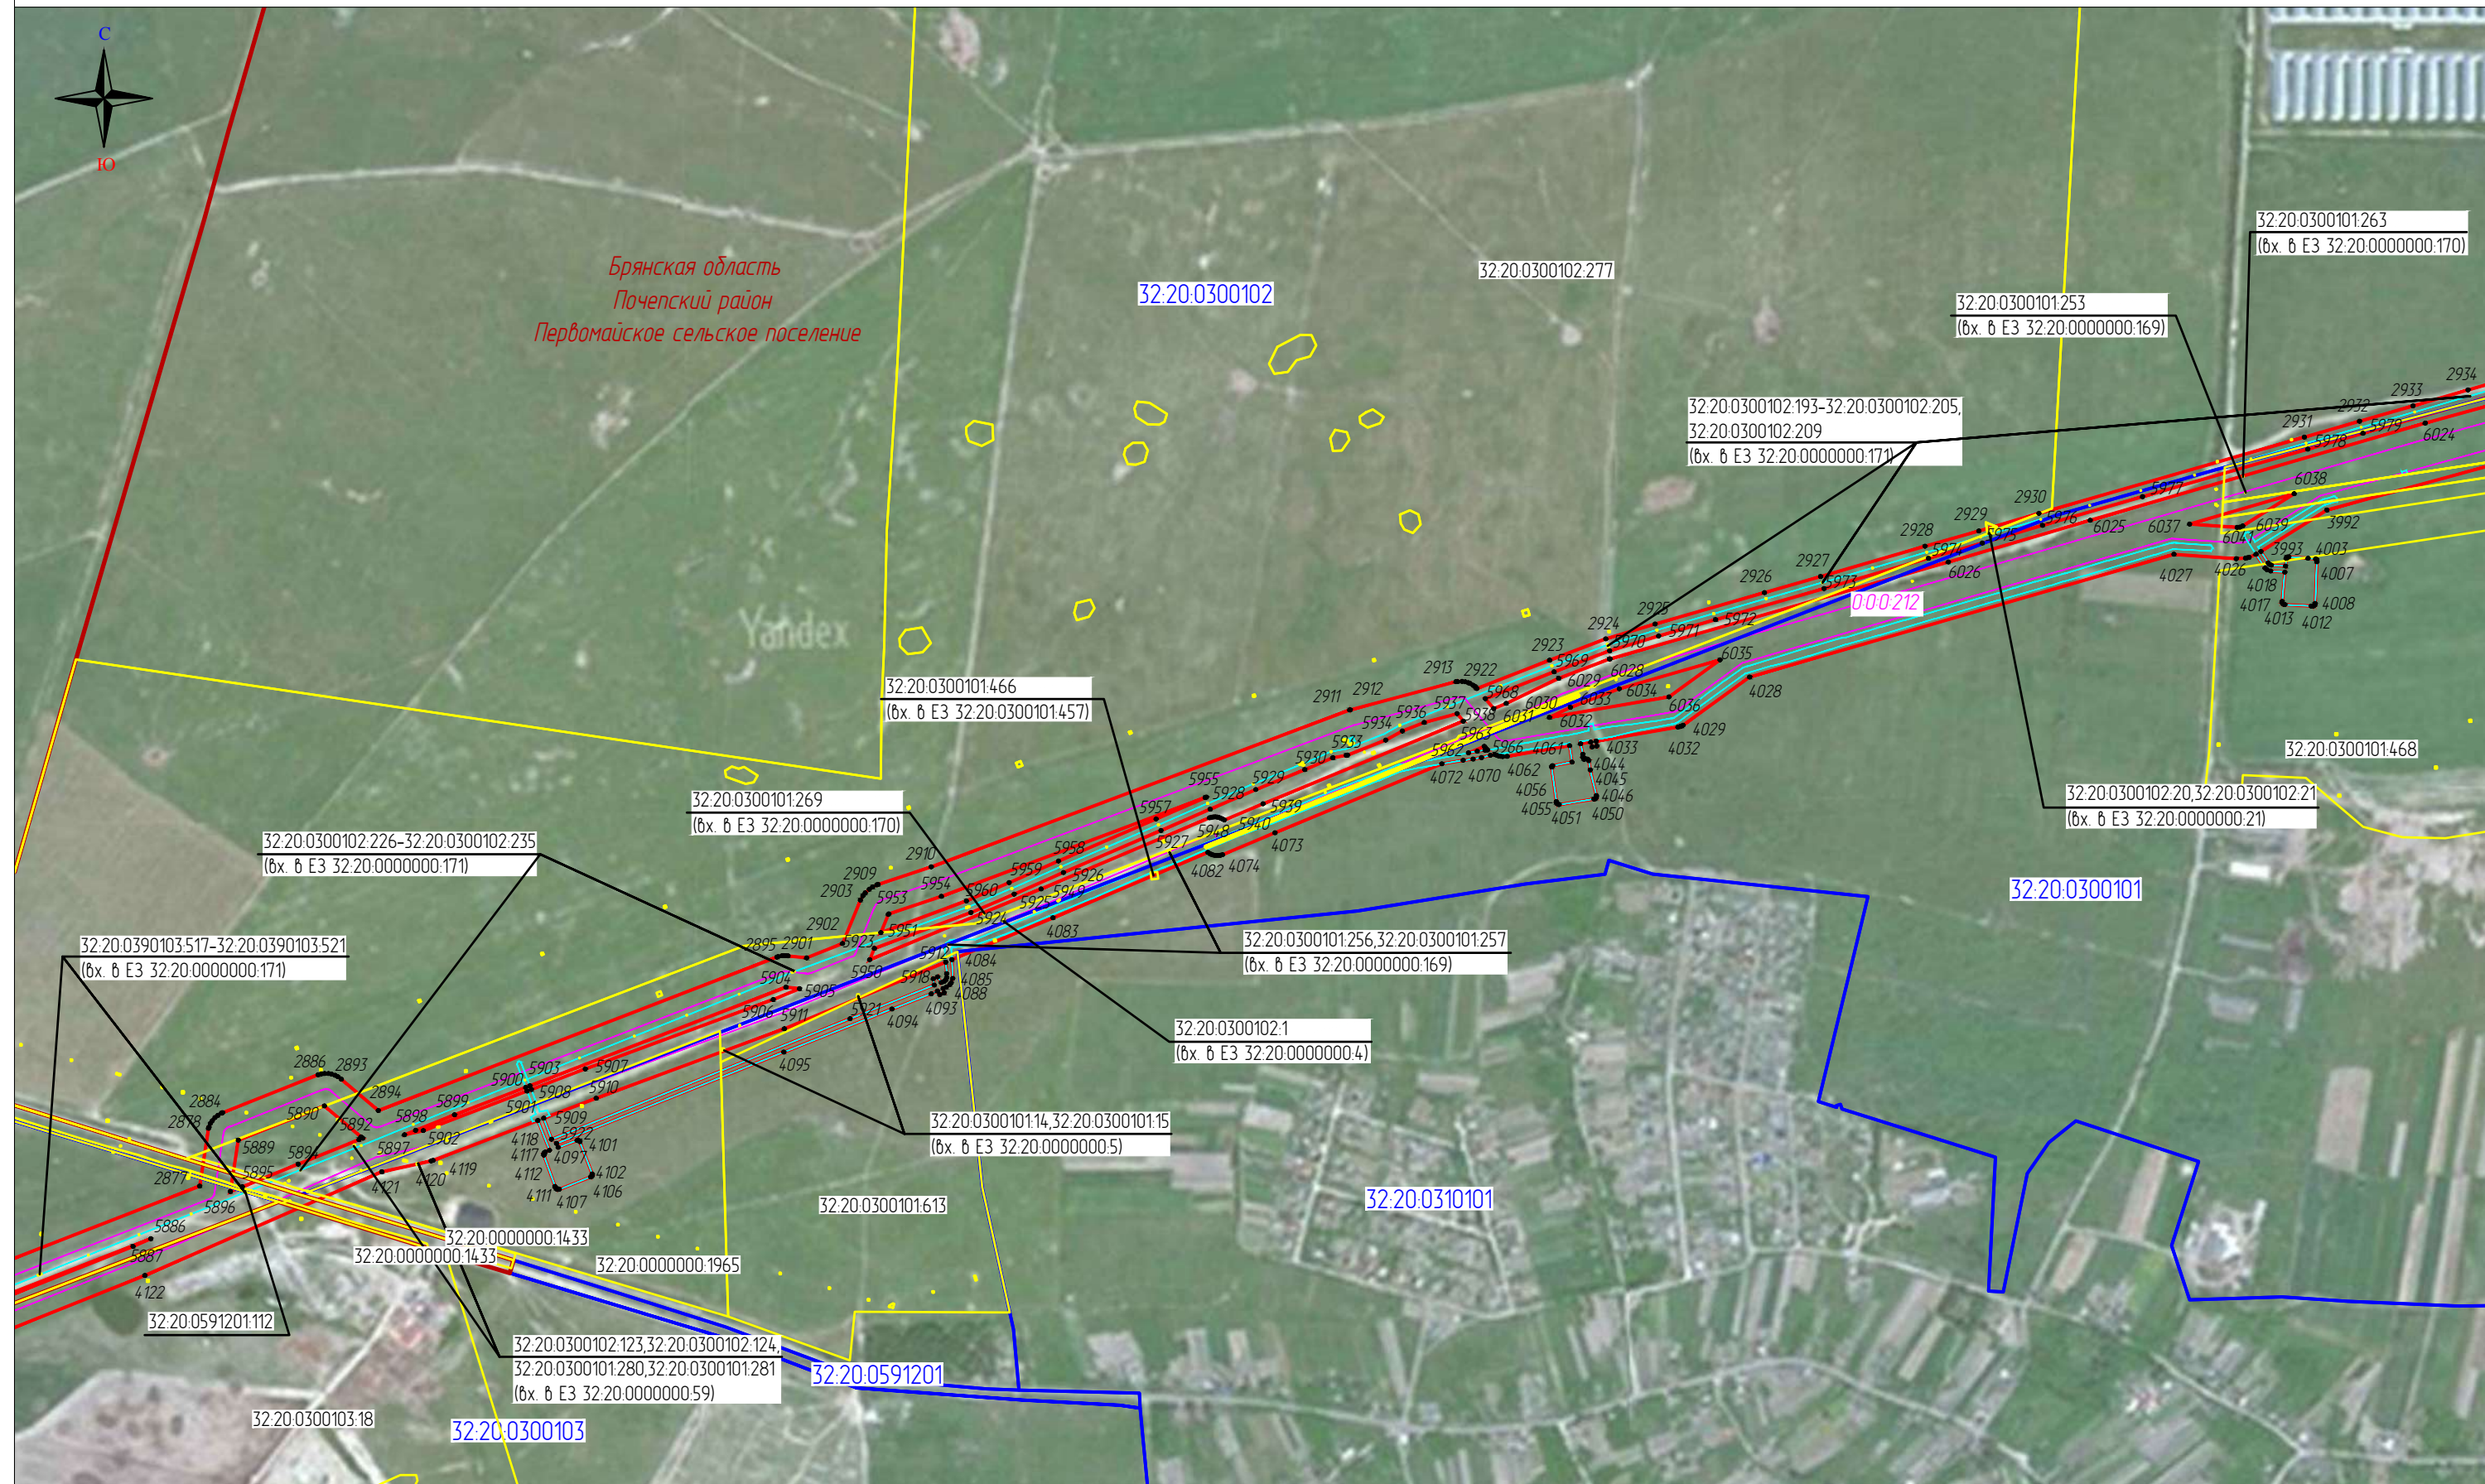

Масштаб 1:10000

Используемые условные знаки и обозначения


Выноска 38

- 111
- проектные границы публичного сервитута и характерные точки
- местоположение инженерного сооружения
- местоположение неотъемлемых технологических частей, входящих в состав ОКС
- 000212 — кадастровый номер инженерного сооружения

- 57:19.0020104.21 — границы и кадастровые номера земельных участков
- 57:19.0020104 — границы и номера кадастровых кварталов
- Верховский р-н — установленные границы административно-территориальных образований

Схема расположения границ публичного сервитута

«Публичный сервитут для использования земель и земельных участков в целях эксплуатации магистрального нефтепровода федерального значения «Линейное сооружение МН «Дружба».
Реконструкция участка МН «Куйбышев – Унеча 1» Верховье – Аксинино (обход г.Орел) 1011 – 1064 км. Линейная часть МН «Дружба»: Верховье – Аксинино Д1, Аксинино – Унеча Д1, Верховье – Аксинино Д2, Аксинино – Унеча Д2, Унеча – Полоцк Д1, Унеча – Полоцк Д2, Унеча – Мозырь Д1, Унеча – Мозырь Д2»

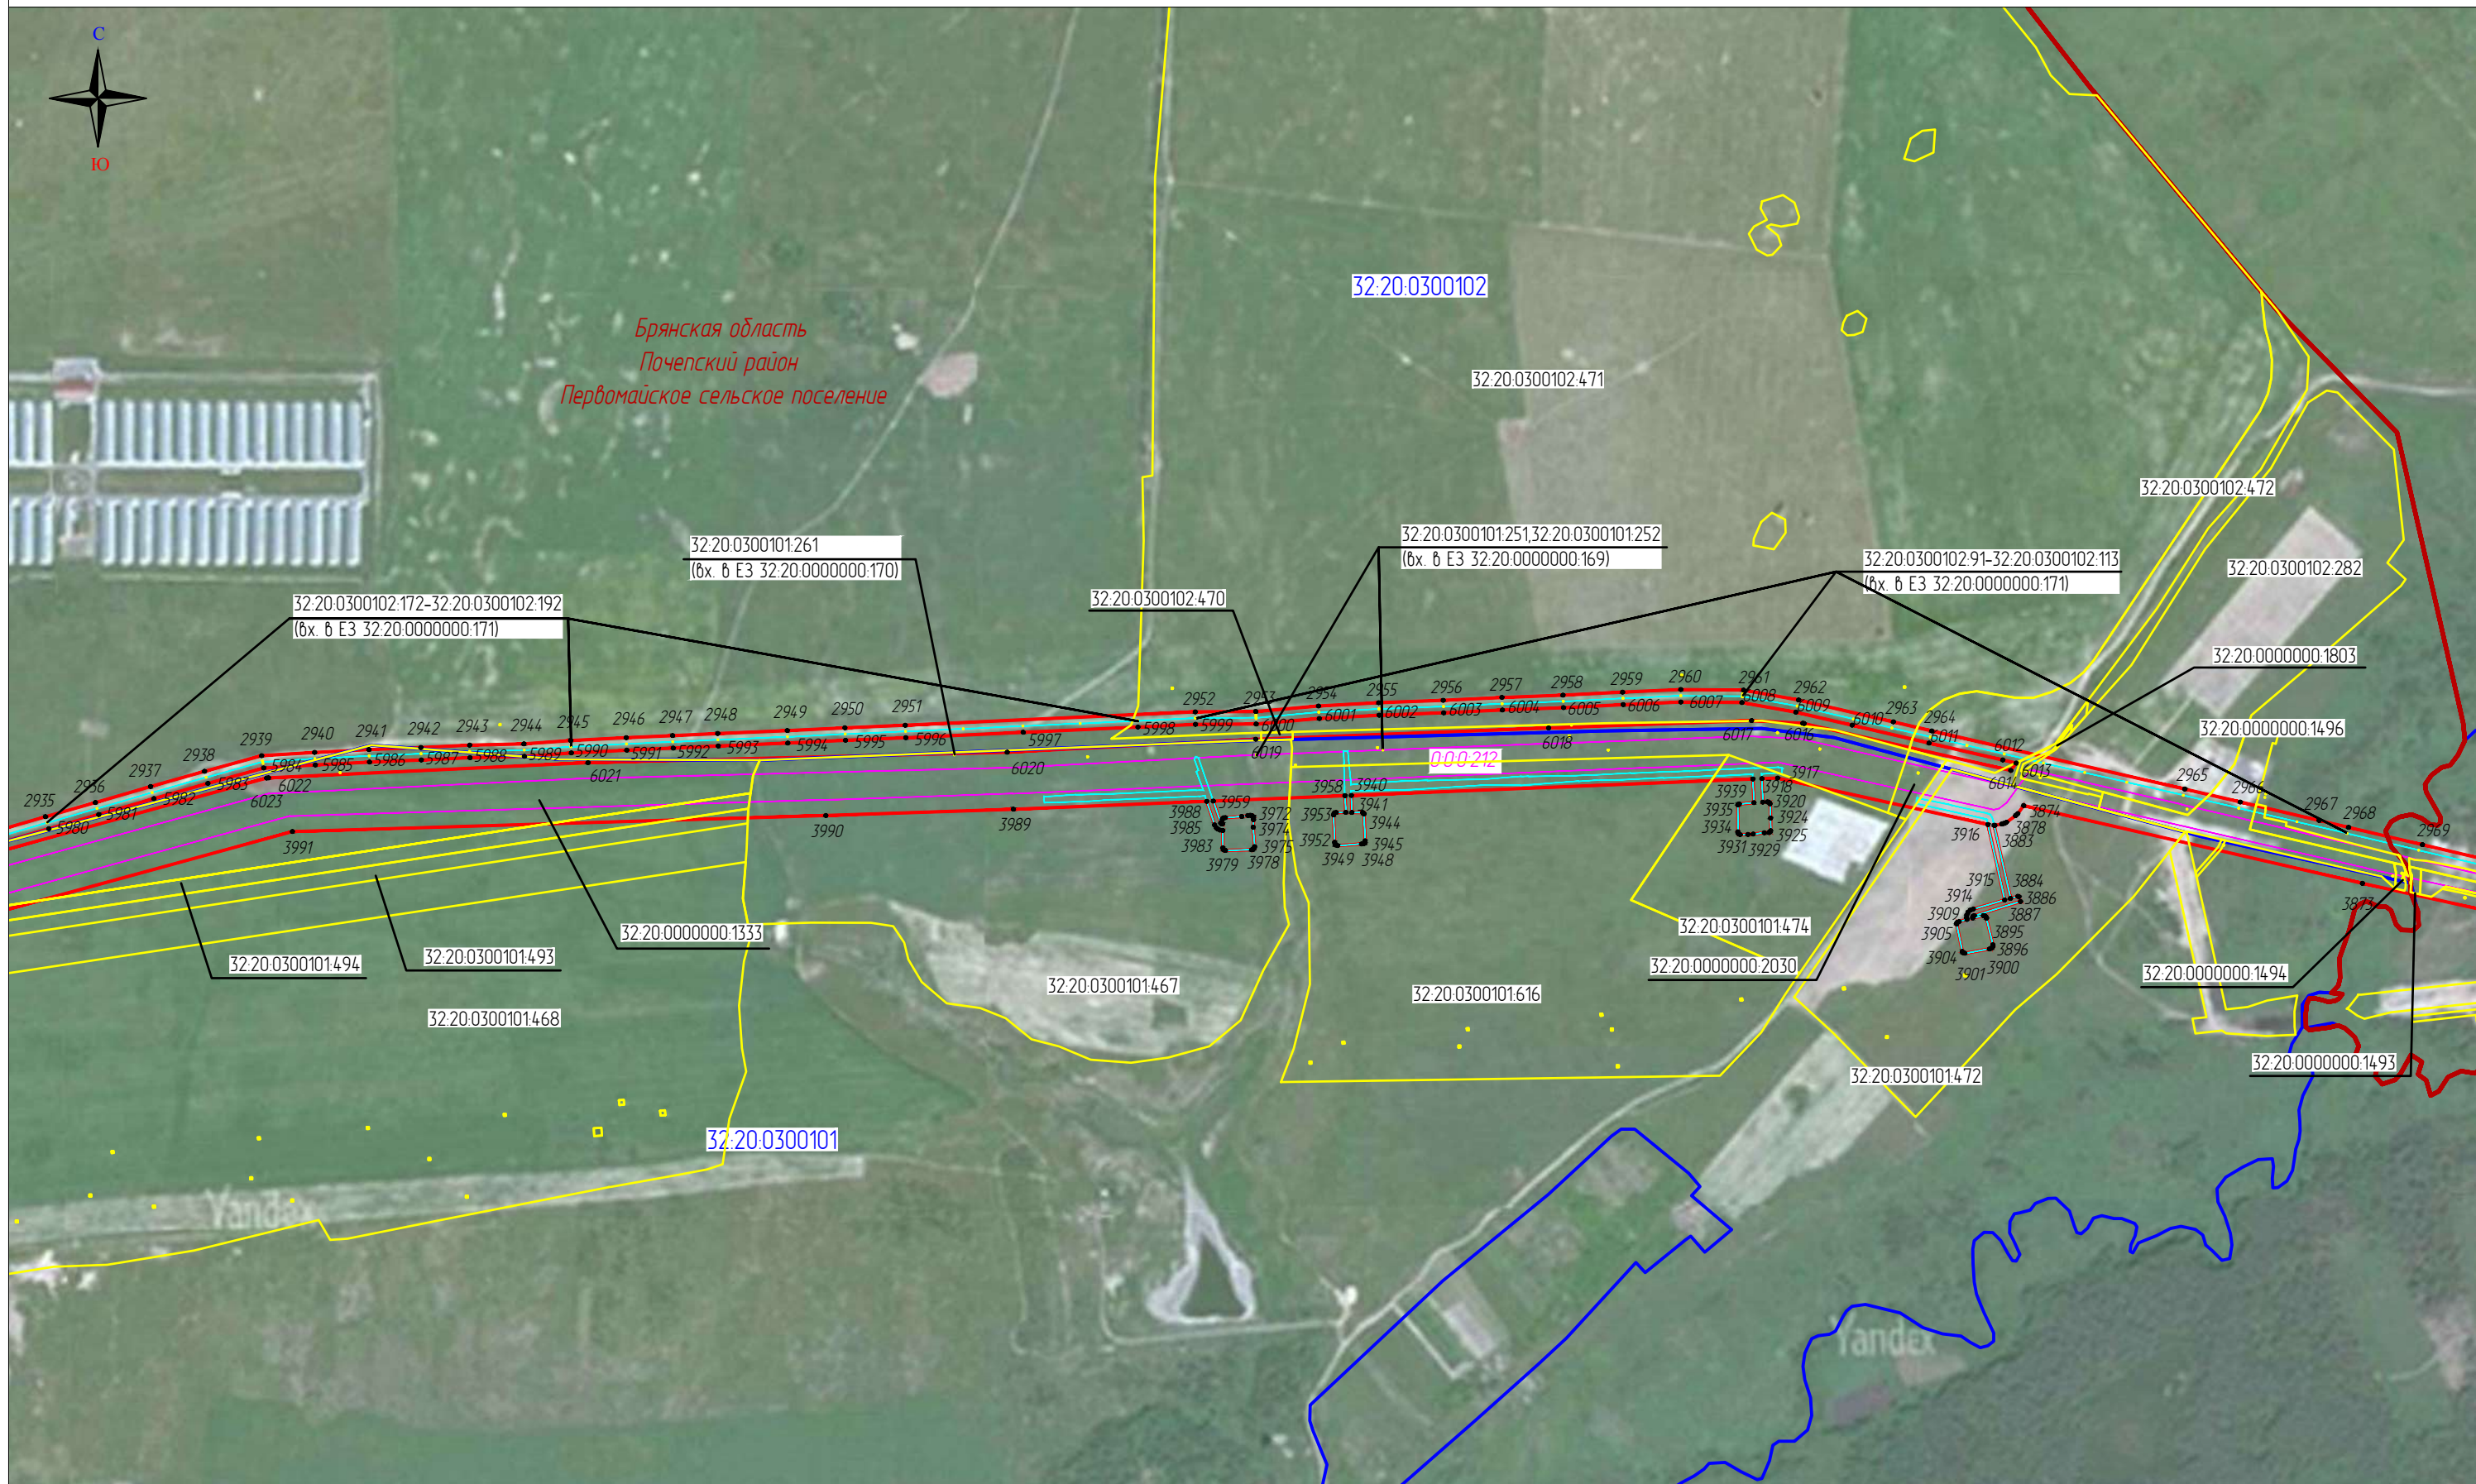

Масштаб 1:10000


Используемые условные знаки и обозначения

Выноска 39

- | | |
|---|--|
| <p>111</p> <p>— проектные границы публичного сервитута и характерные точки</p> <p>— местоположение инженерного сооружения</p> <p>— местоположение неотъемлемых технологических частей, входящих в состав ОКС</p> <p>0:0:212</p> <p>— кадастровый номер инженерного сооружения</p> | <p>57:19:0020104:21</p> <p>— границы и кадастровые номера земельных участков</p> <p>57:19:0020104</p> <p>— границы и номера кадастровых кварталов</p> <p>Верховский р-н</p> <p>— установленные границы административно-территориальных образований</p> |
|---|--|

Схема расположения границ публичного сервитута

«Публичный сервитут для использования земель и земельных участков в целях эксплуатации магистрального нефтепровода федерального значения «Линейное сооружение МН «Дружба».
Реконструкция участка МН «Куйбышев – Унеча 1» Верховье – Аксинино (обход г.Орел) 1011 – 1064 км. Линейная часть МН «Дружба»: Верховье – Аксинино Д1, Аксинино – Унеча Д1, Верховье – Аксинино Д2, Аксинино – Унеча Д2, Унеча – Полоцк Д1, Унеча – Полоцк Д2, Унеча – Мозырь Д1, Унеча – Мозырь Д2»

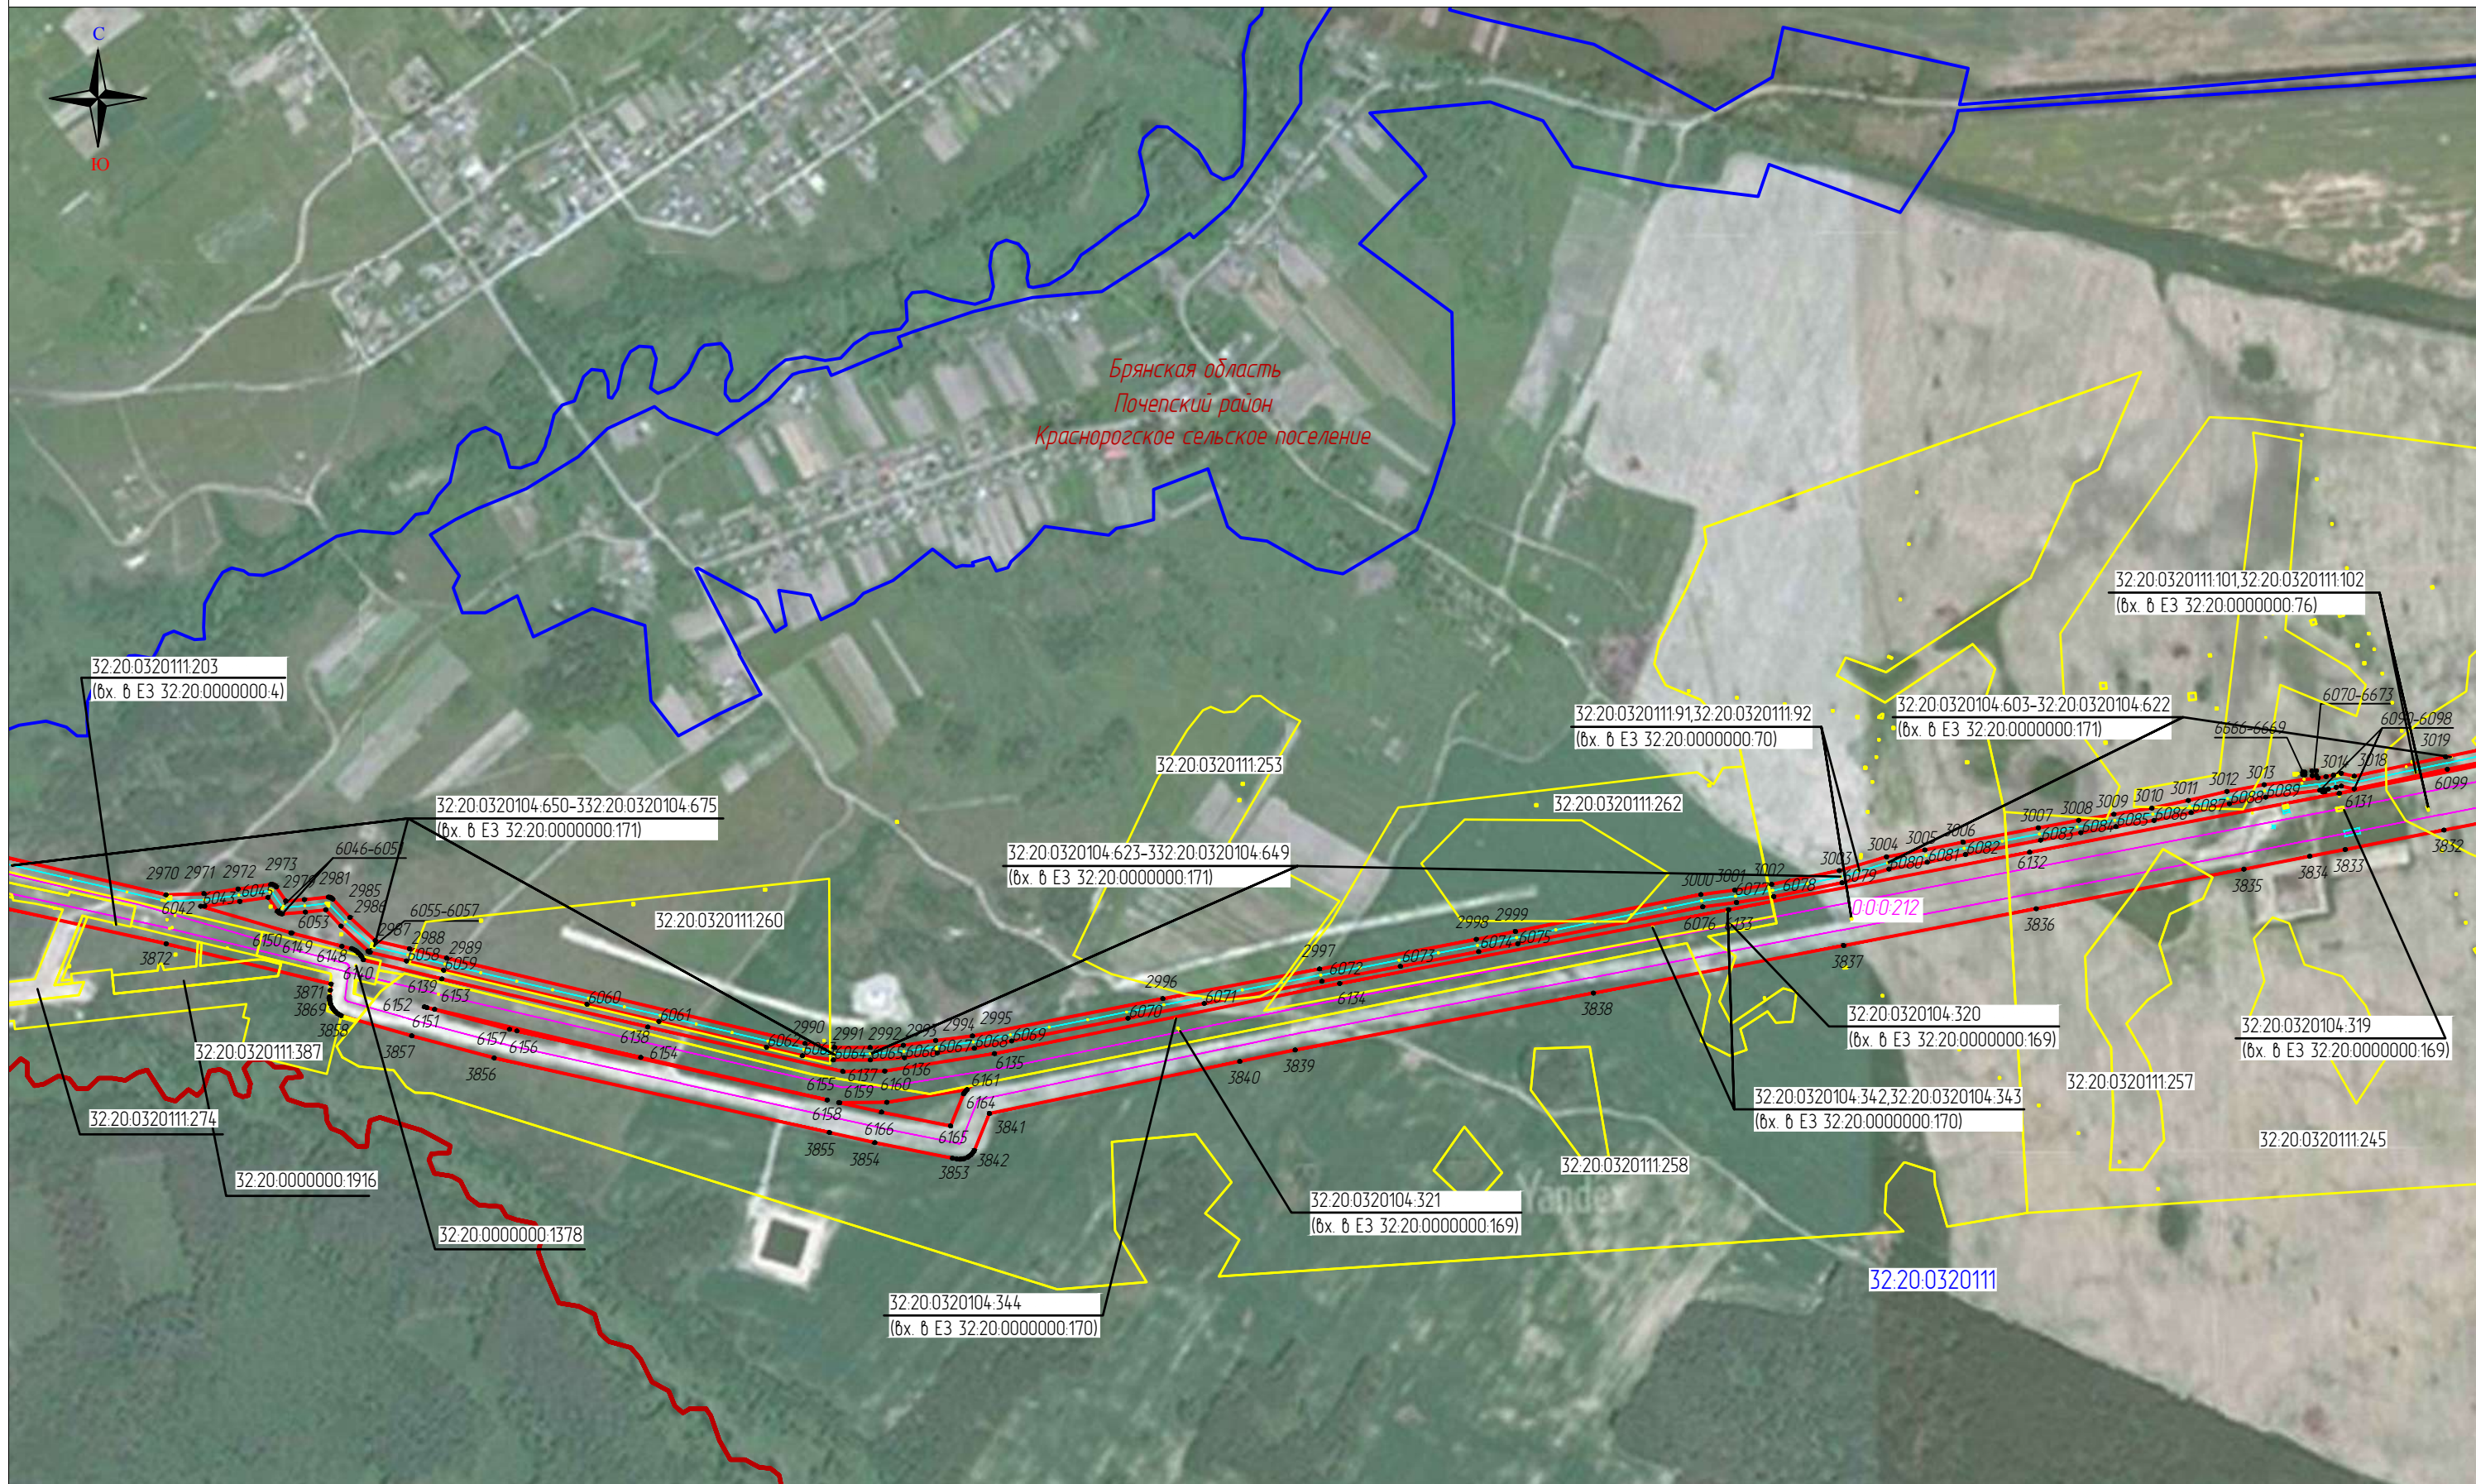


Масштаб 1:10000

Используемые условные знаки и обозначения

Выноска 40

- | | |
|---|--|
| <p>111</p> <p>— проектные границы публичного сервитута и характерные точки</p> <p>— местоположение инженерного сооружения</p> <p>— местоположение неотъемлемых технологических частей, входящих в состав ОКС</p> <p>000.212</p> <p>— кадастровый номер инженерного сооружения</p> | <p>57.19.0020104.21</p> <p>— границы и кадастровые номера земельных участков</p> <p>57.19.0020104</p> <p>— границы и номера кадастровых кварталов</p> <p>Верховский р-н</p> <p>— установленные границы административно-территориальных образований</p> |
|---|--|

Схема расположения границ публичного сервитута
 «Публичный сервитут для использования земель и земельных участков в целях эксплуатации магистрального нефтепровода федерального значения «Линейное сооружение МН «Дружба».
 Реконструкция участка МН «Куйбышев – Унеча 1» Верховье – Аксинино (обход г.Орел) 1011 – 1064 км. Линейная часть МН «Дружба»: Верховье – Аксинино Д1, Аксинино – Унеча Д1, Верховье – Аксинино Д2, Аксинино – Унеча Д2, Унеча – Полоцк Д1, Унеча – Полоцк Д2, Унеча – Мозырь Д1, Унеча – Мозырь Д2»

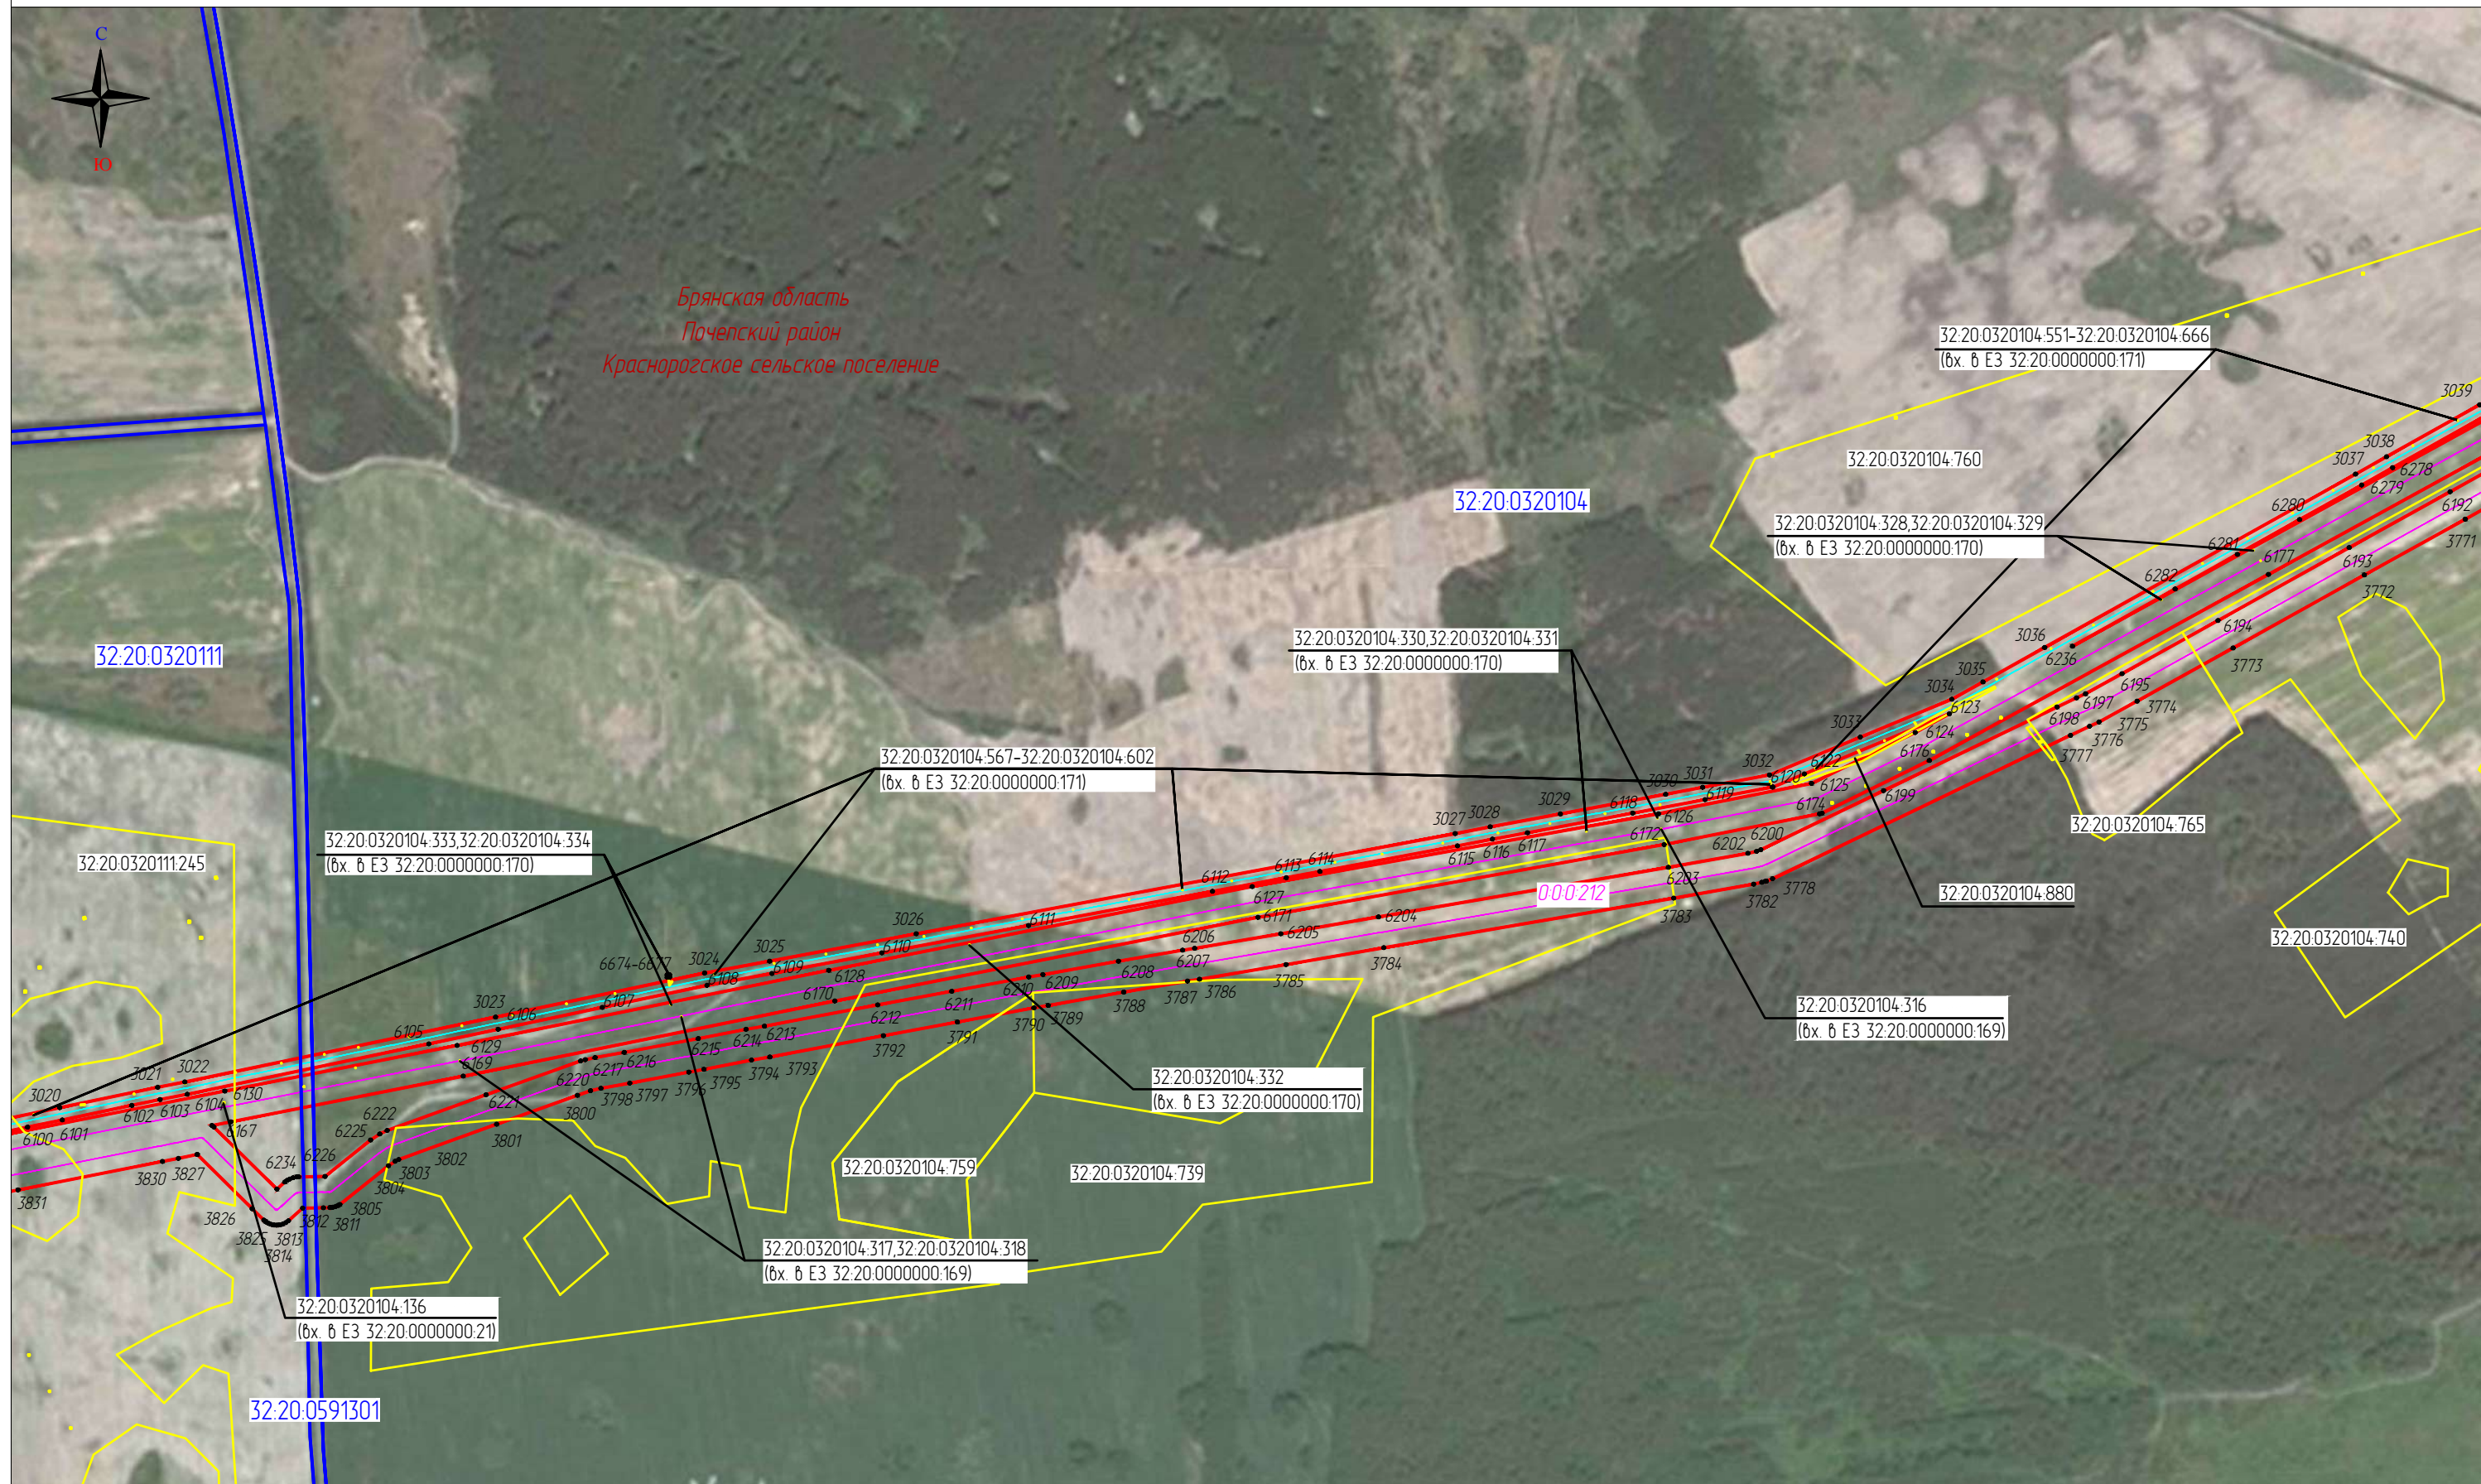

Масштаб 1:10000


Используемые условные знаки и обозначения

Выноска 41

- 111
- проектные границы публичного сервитута и характерные точки
- местоположение инженерного сооружения
- местоположение неотъемлемых технологических частей, входящих в состав ОКС
- 000.212
- кадастровый номер инженерного сооружения

- 57:19.0020104.21
- границы и кадастровые номера земельных участков
- 57:19.0020104
- границы и номера кадастровых кварталов
- Верховский р-н
- установленные границы административно-территориальных образований

Схема расположения границ публичного сервитута
 «Публичный сервитут для использования земель и земельных участков в целях эксплуатации магистрального нефтепровода федерального значения «Линейное сооружение МН «Дружба».
 Реконструкция участка МН «Куйбышев – Унеча 1» Верховье – Аксинино (обход г.Орел) 1011 – 1064 км. Линейная часть МН «Дружба»: Верховье – Аксинино Д1, Аксинино – Унеча Д1, Верховье – Аксинино Д2, Аксинино – Унеча Д2, Унеча – Полоцк Д1, Унеча – Полоцк Д2, Унеча – Мозырь Д1, Унеча – Мозырь Д2»

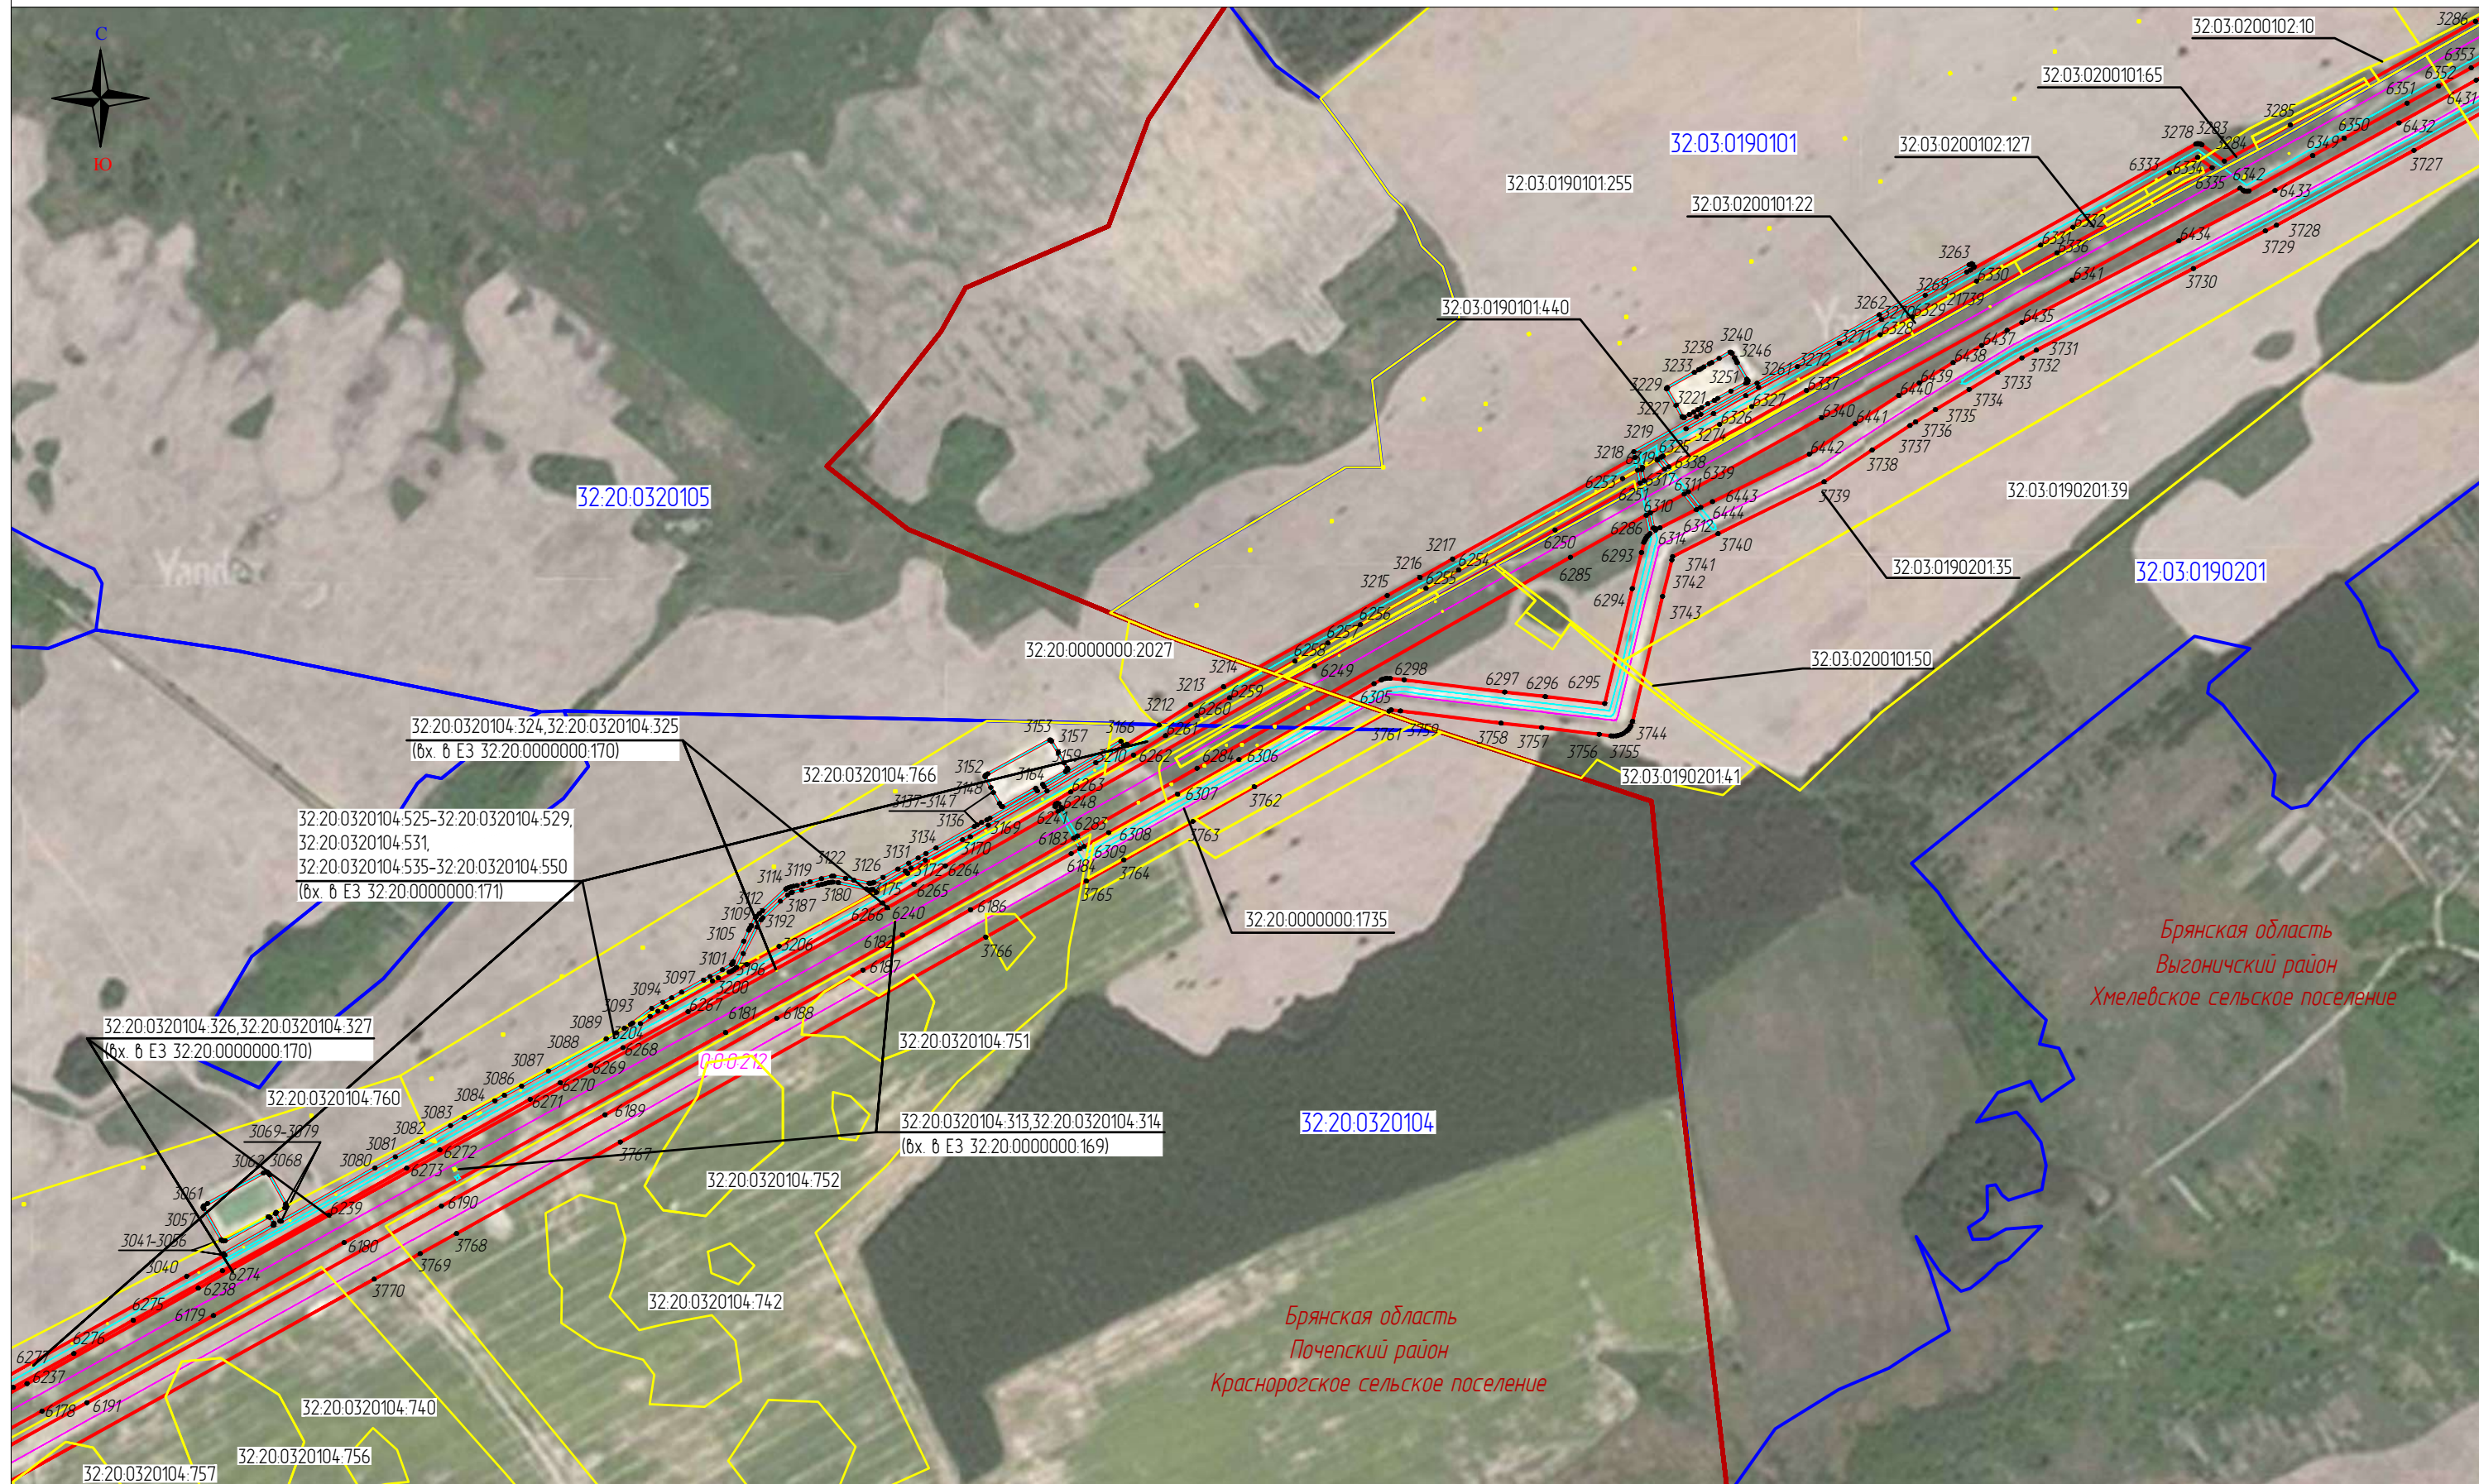


Масштаб 1:10000

Используемые условные знаки и обозначения

Выноска 42

- | | |
|---|---|
| <p>111</p> <p>— проектные границы публичного сервитута и характерные точки</p> <p>— местоположение инженерного сооружения</p> <p>— местоположение неотъемлемых технологических частей, входящих в состав ОКС</p> <p>000212 — кадастровый номер инженерного сооружения</p> | <p>57:19:0020104:21 — границы и кадастровые номера земельных участков</p> <p>57:19:0020104 — границы и номера кадастровых кварталов</p> <p>Верховский р-н — установленные границы административно-территориальных образований</p> |
|---|---|

Схема расположения границ публичного сервитута
 «Публичный сервитут для использования земель и земельных участков в целях эксплуатации магистрального нефтепровода федерального значения «Линейное сооружение МН «Дружба».
 Реконструкция участка МН «Куйбышев – Унеча 1» Верховье – Аксино (обход г.Орел) 1011 – 1064 км. Линейная часть МН «Дружба»: Верховье – Аксино Д1, Аксино – Унеча Д1, Верховье – Аксино Д2, Аксино – Унеча Д2, Унеча – Полоцк Д1, Унеча – Полоцк Д2, Унеча – Мозырь Д1, Унеча – Мозырь Д2»

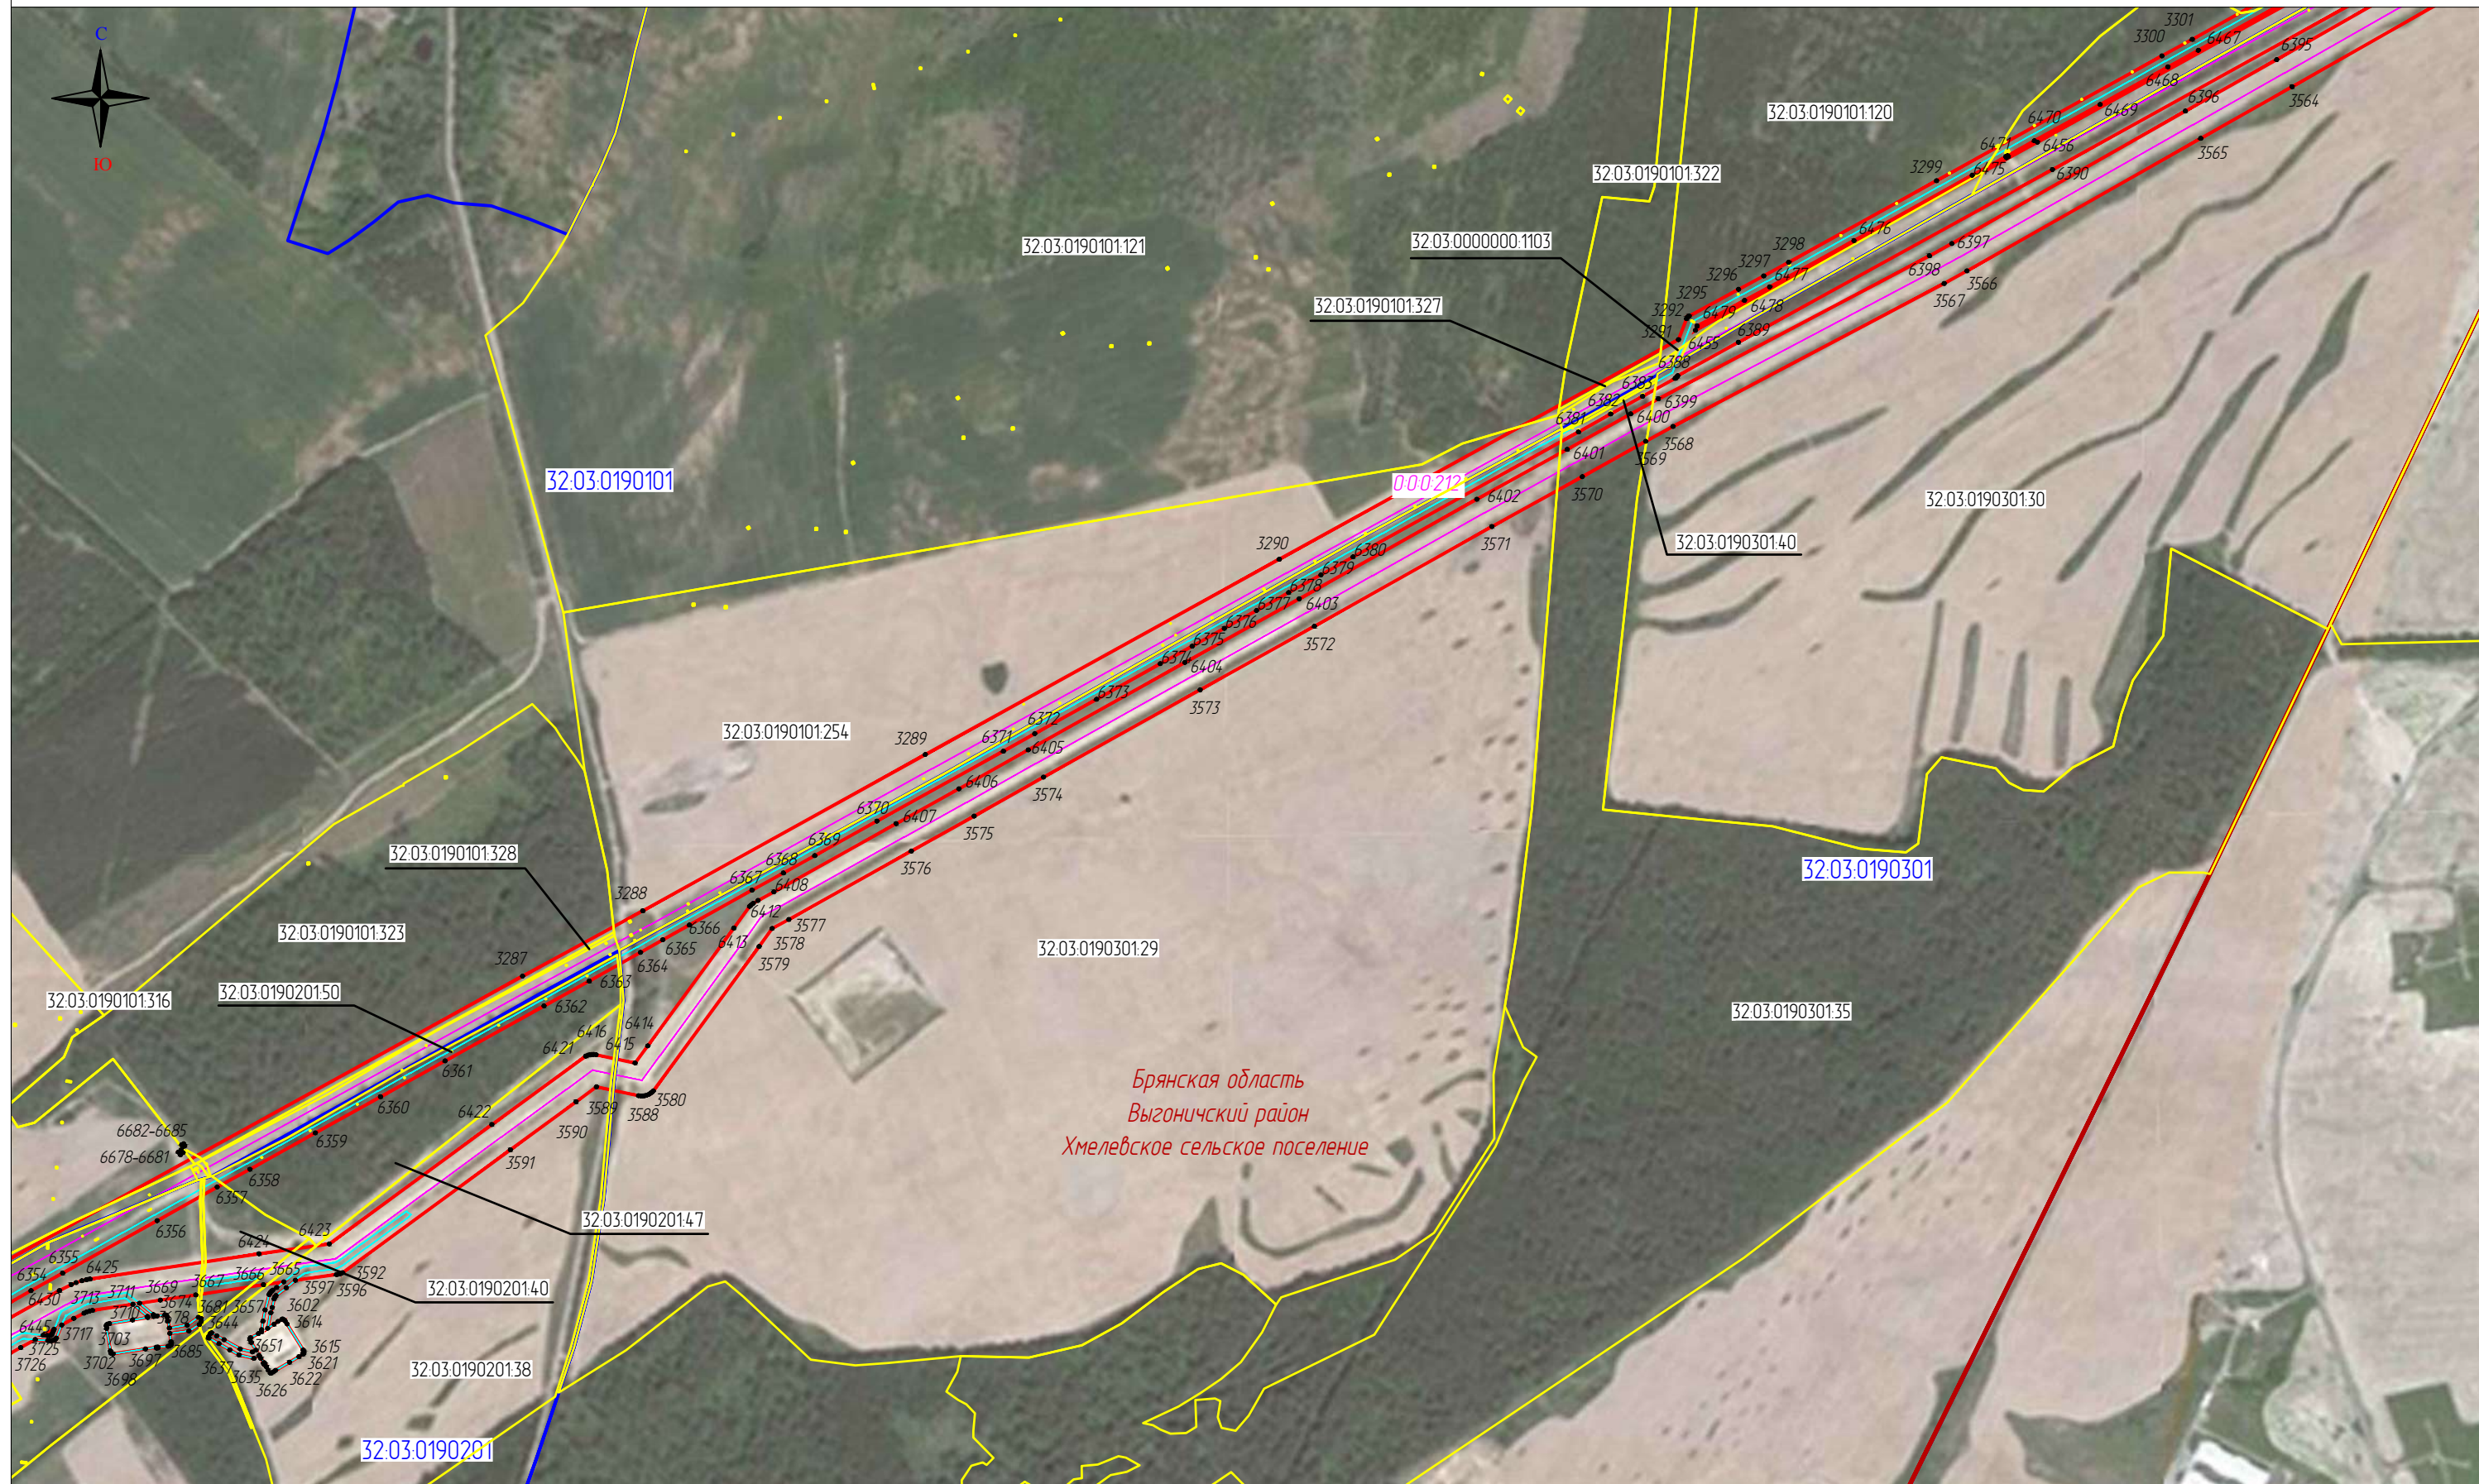

Масштаб 1:10000


Используемые условные знаки и обозначения

Выноска 43

- 111 – проектные границы публичного сервитута и характерные точки
- – местоположение инженерного сооружения
- – местоположение неотъемлемых технологических частей, входящих в состав ОКС
- 000212 – кадастровый номер инженерного сооружения

- 57:19:0020104:21 – границы и кадастровые номера земельных участков
- 57:19:0020104 – границы и номера кадастровых кварталов
- Верховский р-н – установленные границы административно-территориальных образований

Схема расположения границ публичного сервитута
 «Публичный сервитут для использования земель и земельных участков в целях эксплуатации магистрального нефтепровода федерального значения «Линейное сооружение МН «Дружба».
 Реконструкция участка МН «Куйбышев – Унеча 1» Верховье – Аксинино (обход г.Орел) 1011 – 1064 км. Линейная часть МН «Дружба»: Верховье – Аксинино Д1, Аксинино – Унеча Д1, Верховье – Аксинино Д2, Аксинино – Унеча Д2, Унеча – Полоцк Д1, Унеча – Полоцк Д2, Унеча – Мозырь Д1, Унеча – Мозырь Д2»

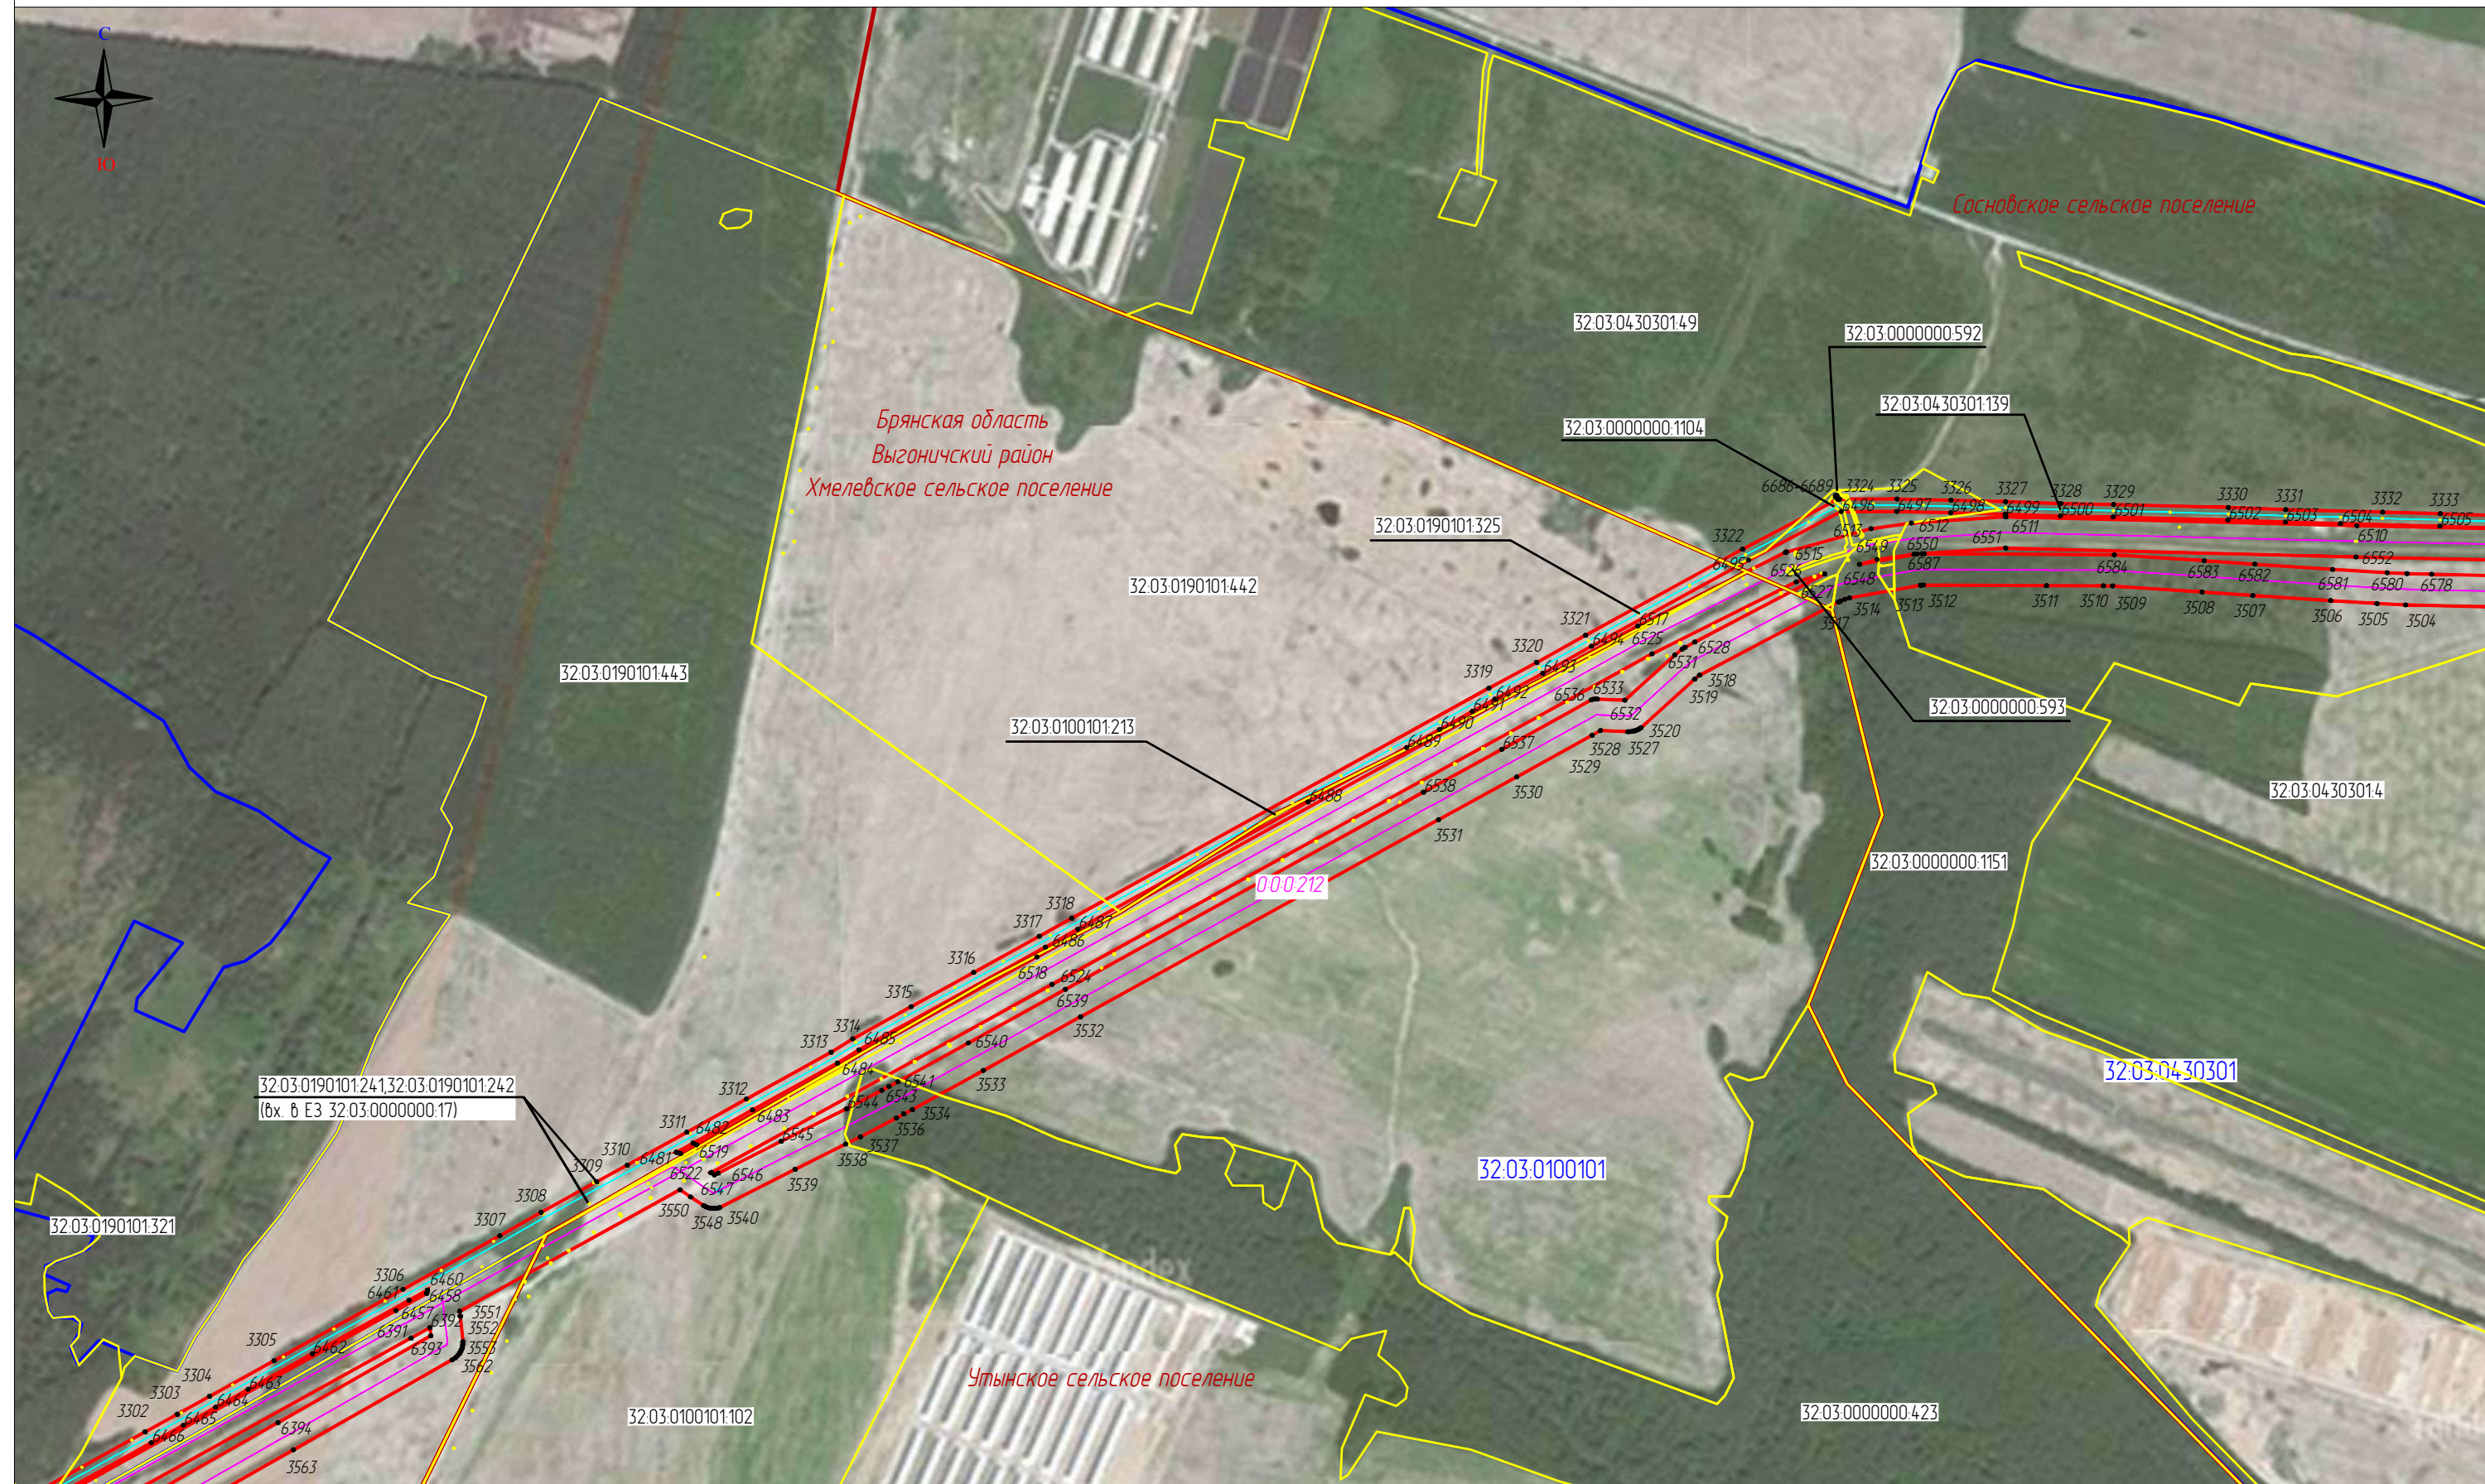

Масштаб 1:10000


Используемые условные знаки и обозначения

Выноска 44

- | | |
|--|--|
| <p>111</p> <p>— проектные границы публичного сервитута и характерные точки</p> <p>— местоположение инженерного сооружения</p> <p>— местоположение неотъемлемых технологических частей, входящих в состав ОКС</p> <p>000212</p> <p>— кадастровый номер инженерного сооружения</p> | <p>57:19.0020104:21</p> <p>— границы и кадастровые номера земельных участков</p> <p>57:19.0020104</p> <p>— границы и номера кадастровых кварталов</p> <p>Верховский р-н</p> <p>— установленные границы административно-территориальных образований</p> |
|--|--|

Схема расположения границ публичного сервитута

«Публичный сервитут для использования земель и земельных участков в целях эксплуатации магистрального нефтепровода федерального значения «Линейное сооружение МН «Дружба». Реконструкция участка МН «Куйбышев – Унеча 1» Верховье – Аксинино (обход г.Орел) 1011 – 1064 км. Линейная часть МН «Дружба»: Верховье – Аксинино Д1, Аксинино – Унеча Д1, Верховье – Аксинино Д2, Аксинино – Унеча Д2, Унеча – Полоцк Д1, Унеча – Полоцк Д2, Унеча – Мозырь Д1, Унеча – Мозырь Д2»

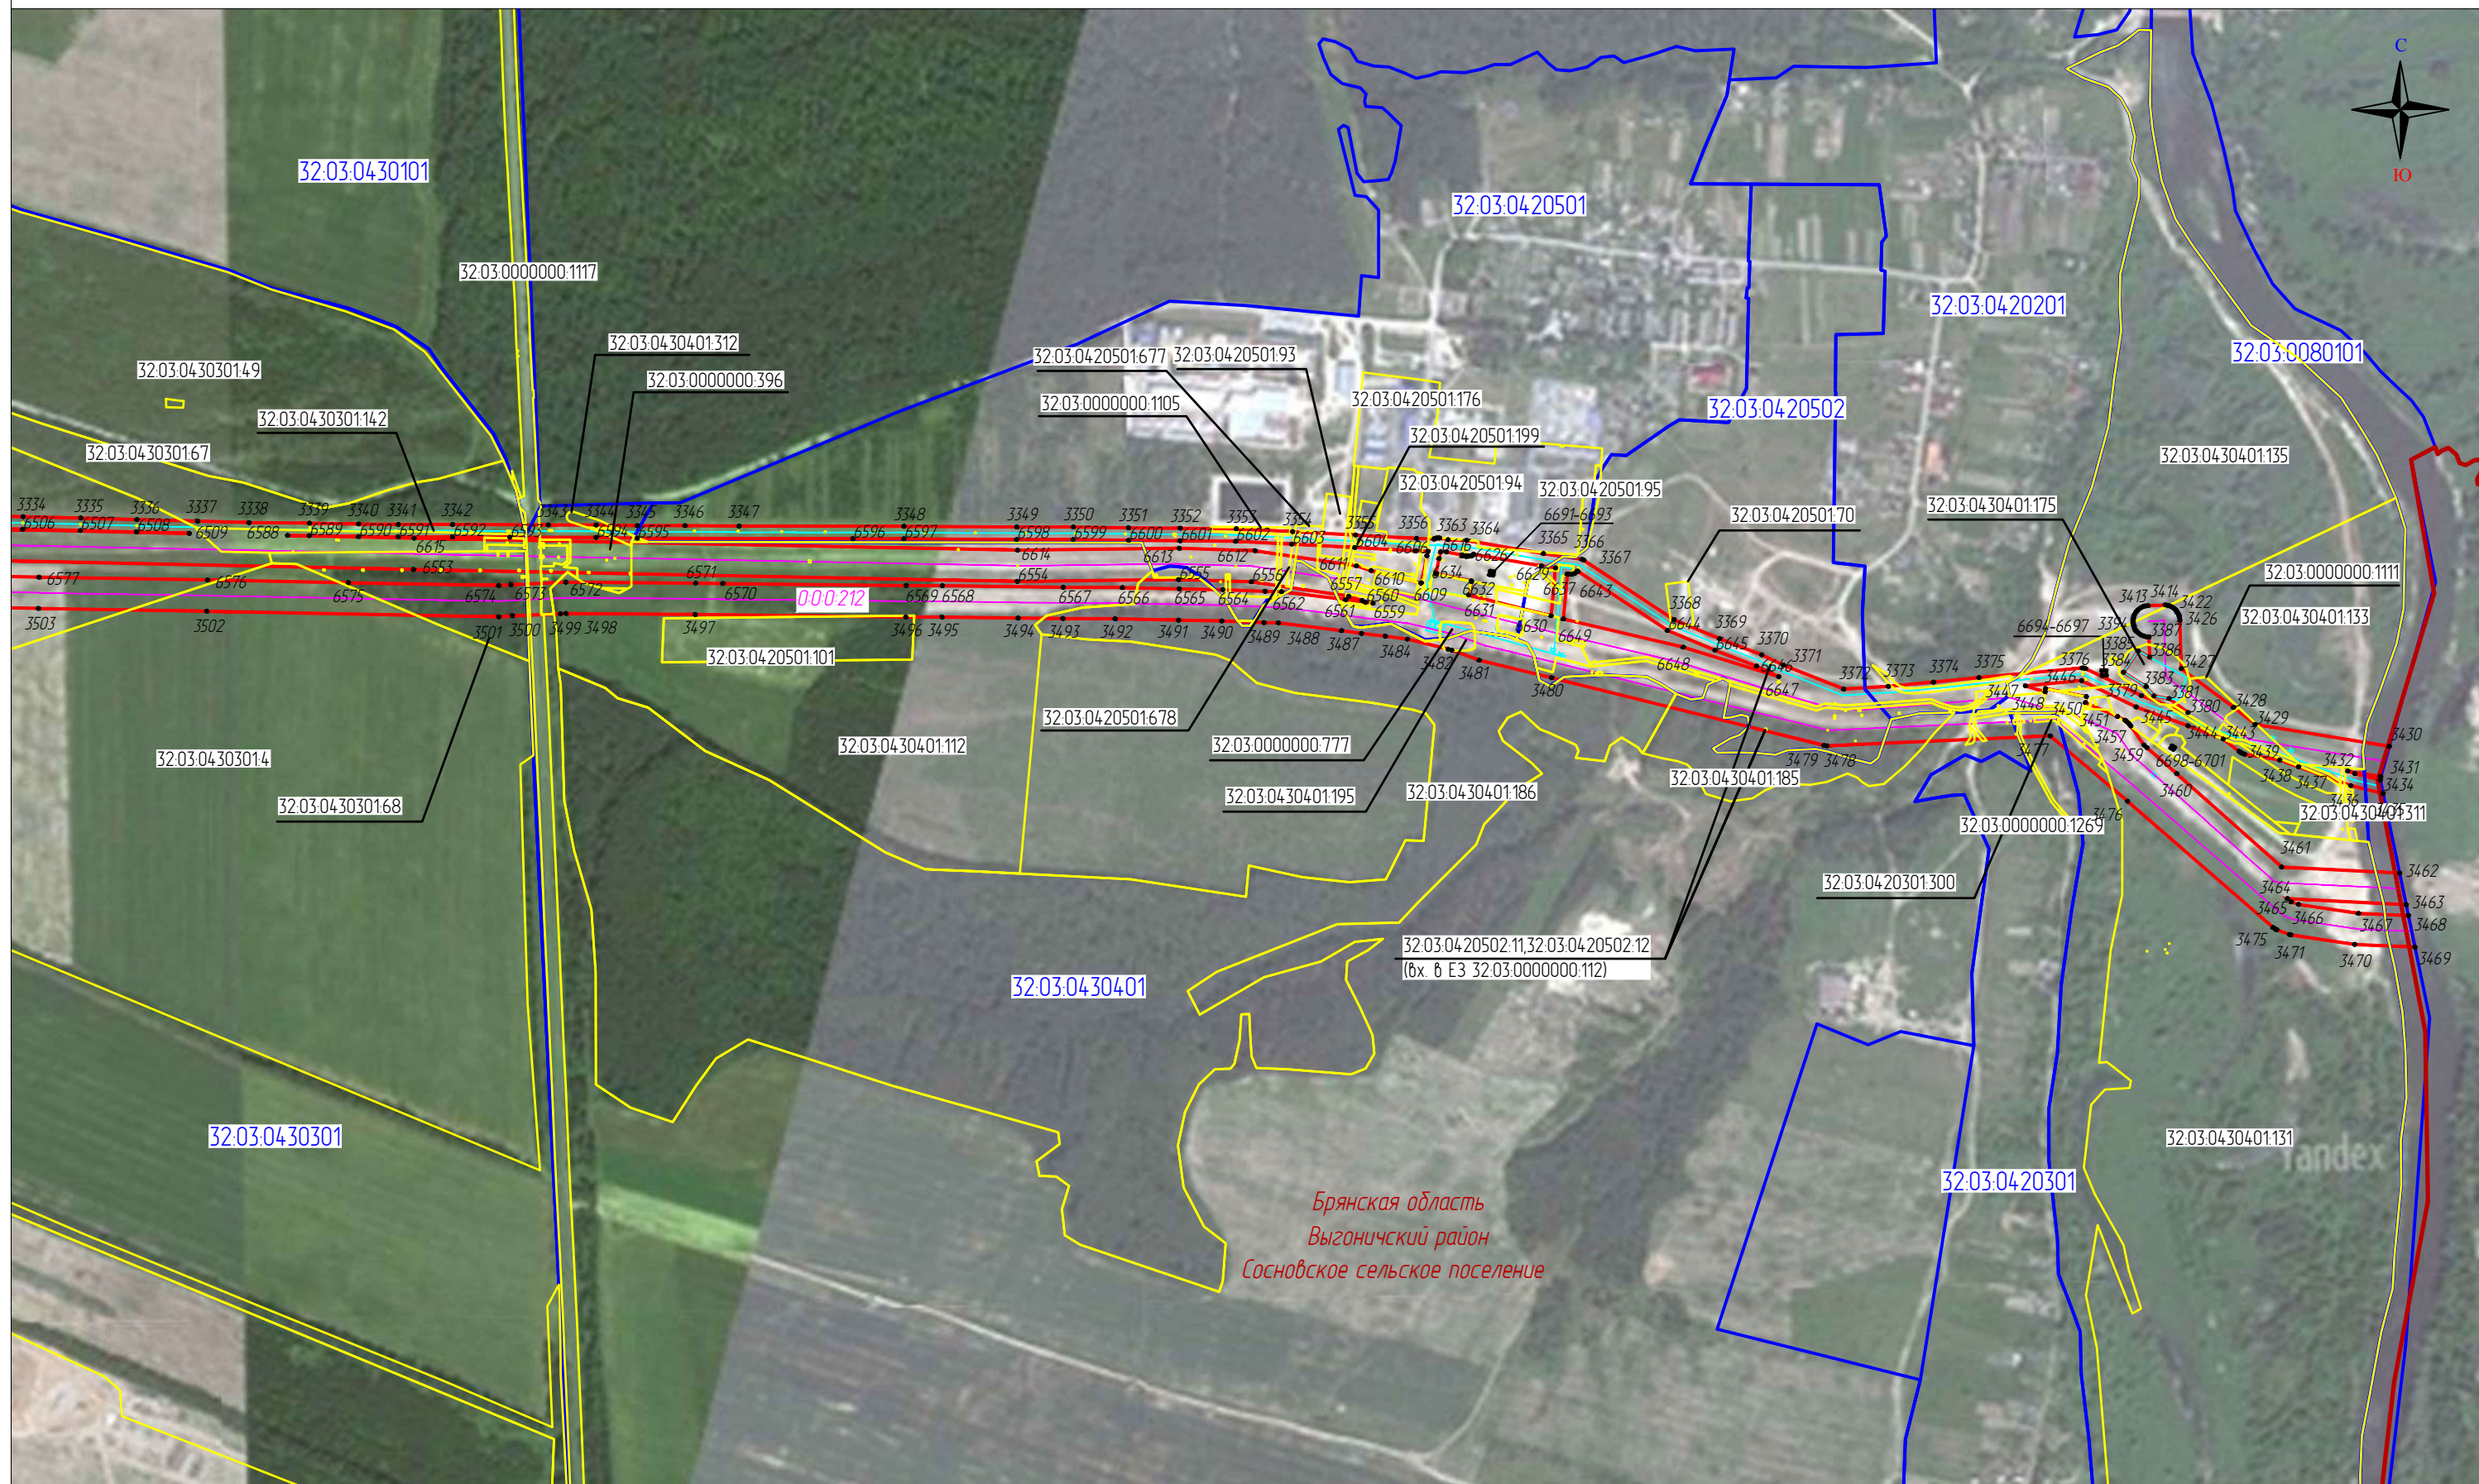


Μακρυσμαδ 1:10000

Используемые условные знаки и обозначения

Выноска 45


- | | | | |
|--------|---|------------------|---|
| 111 | – проектные границы публичного сервитута и характерные точки | 57:19:0020104:21 | – границы и кадастровые номера земельных участков |
| | – местоположение инженерного сооружения | 57:19:0020104 | – границы и номера кадастровых кварталов |
| 000212 | – местоположение неотъемлемых технологических частей, входящих в состав ОКС | Верховский р-н | – установленные границы административно-территориальных образований |
| | – кадастровый номер инженерного сооружения | | |

Схема расположения границ публичного сервитута
«Публичный сервитут для использования земель и земельных участков в целях эксплуатации магистрального нефтепровода федерального значения «Линейное сооружение МН «Дружба». Реконструкция участка МН «Куйдышев – Унеча 1» Верховье – Аксино (обход г.Орел) 1011 – 1064 км.
Линейная часть МН «Дружба»: Верховье – Аксино Д1, Аксино – Унеча Д1, Верховье – Аксино Д2, Аксино – Унеча Д2, Унеча – Полоцк Д1, Унеча – Полоцк Д2, Унеча – Мозырь Д1, Унеча – Мозырь Д2»

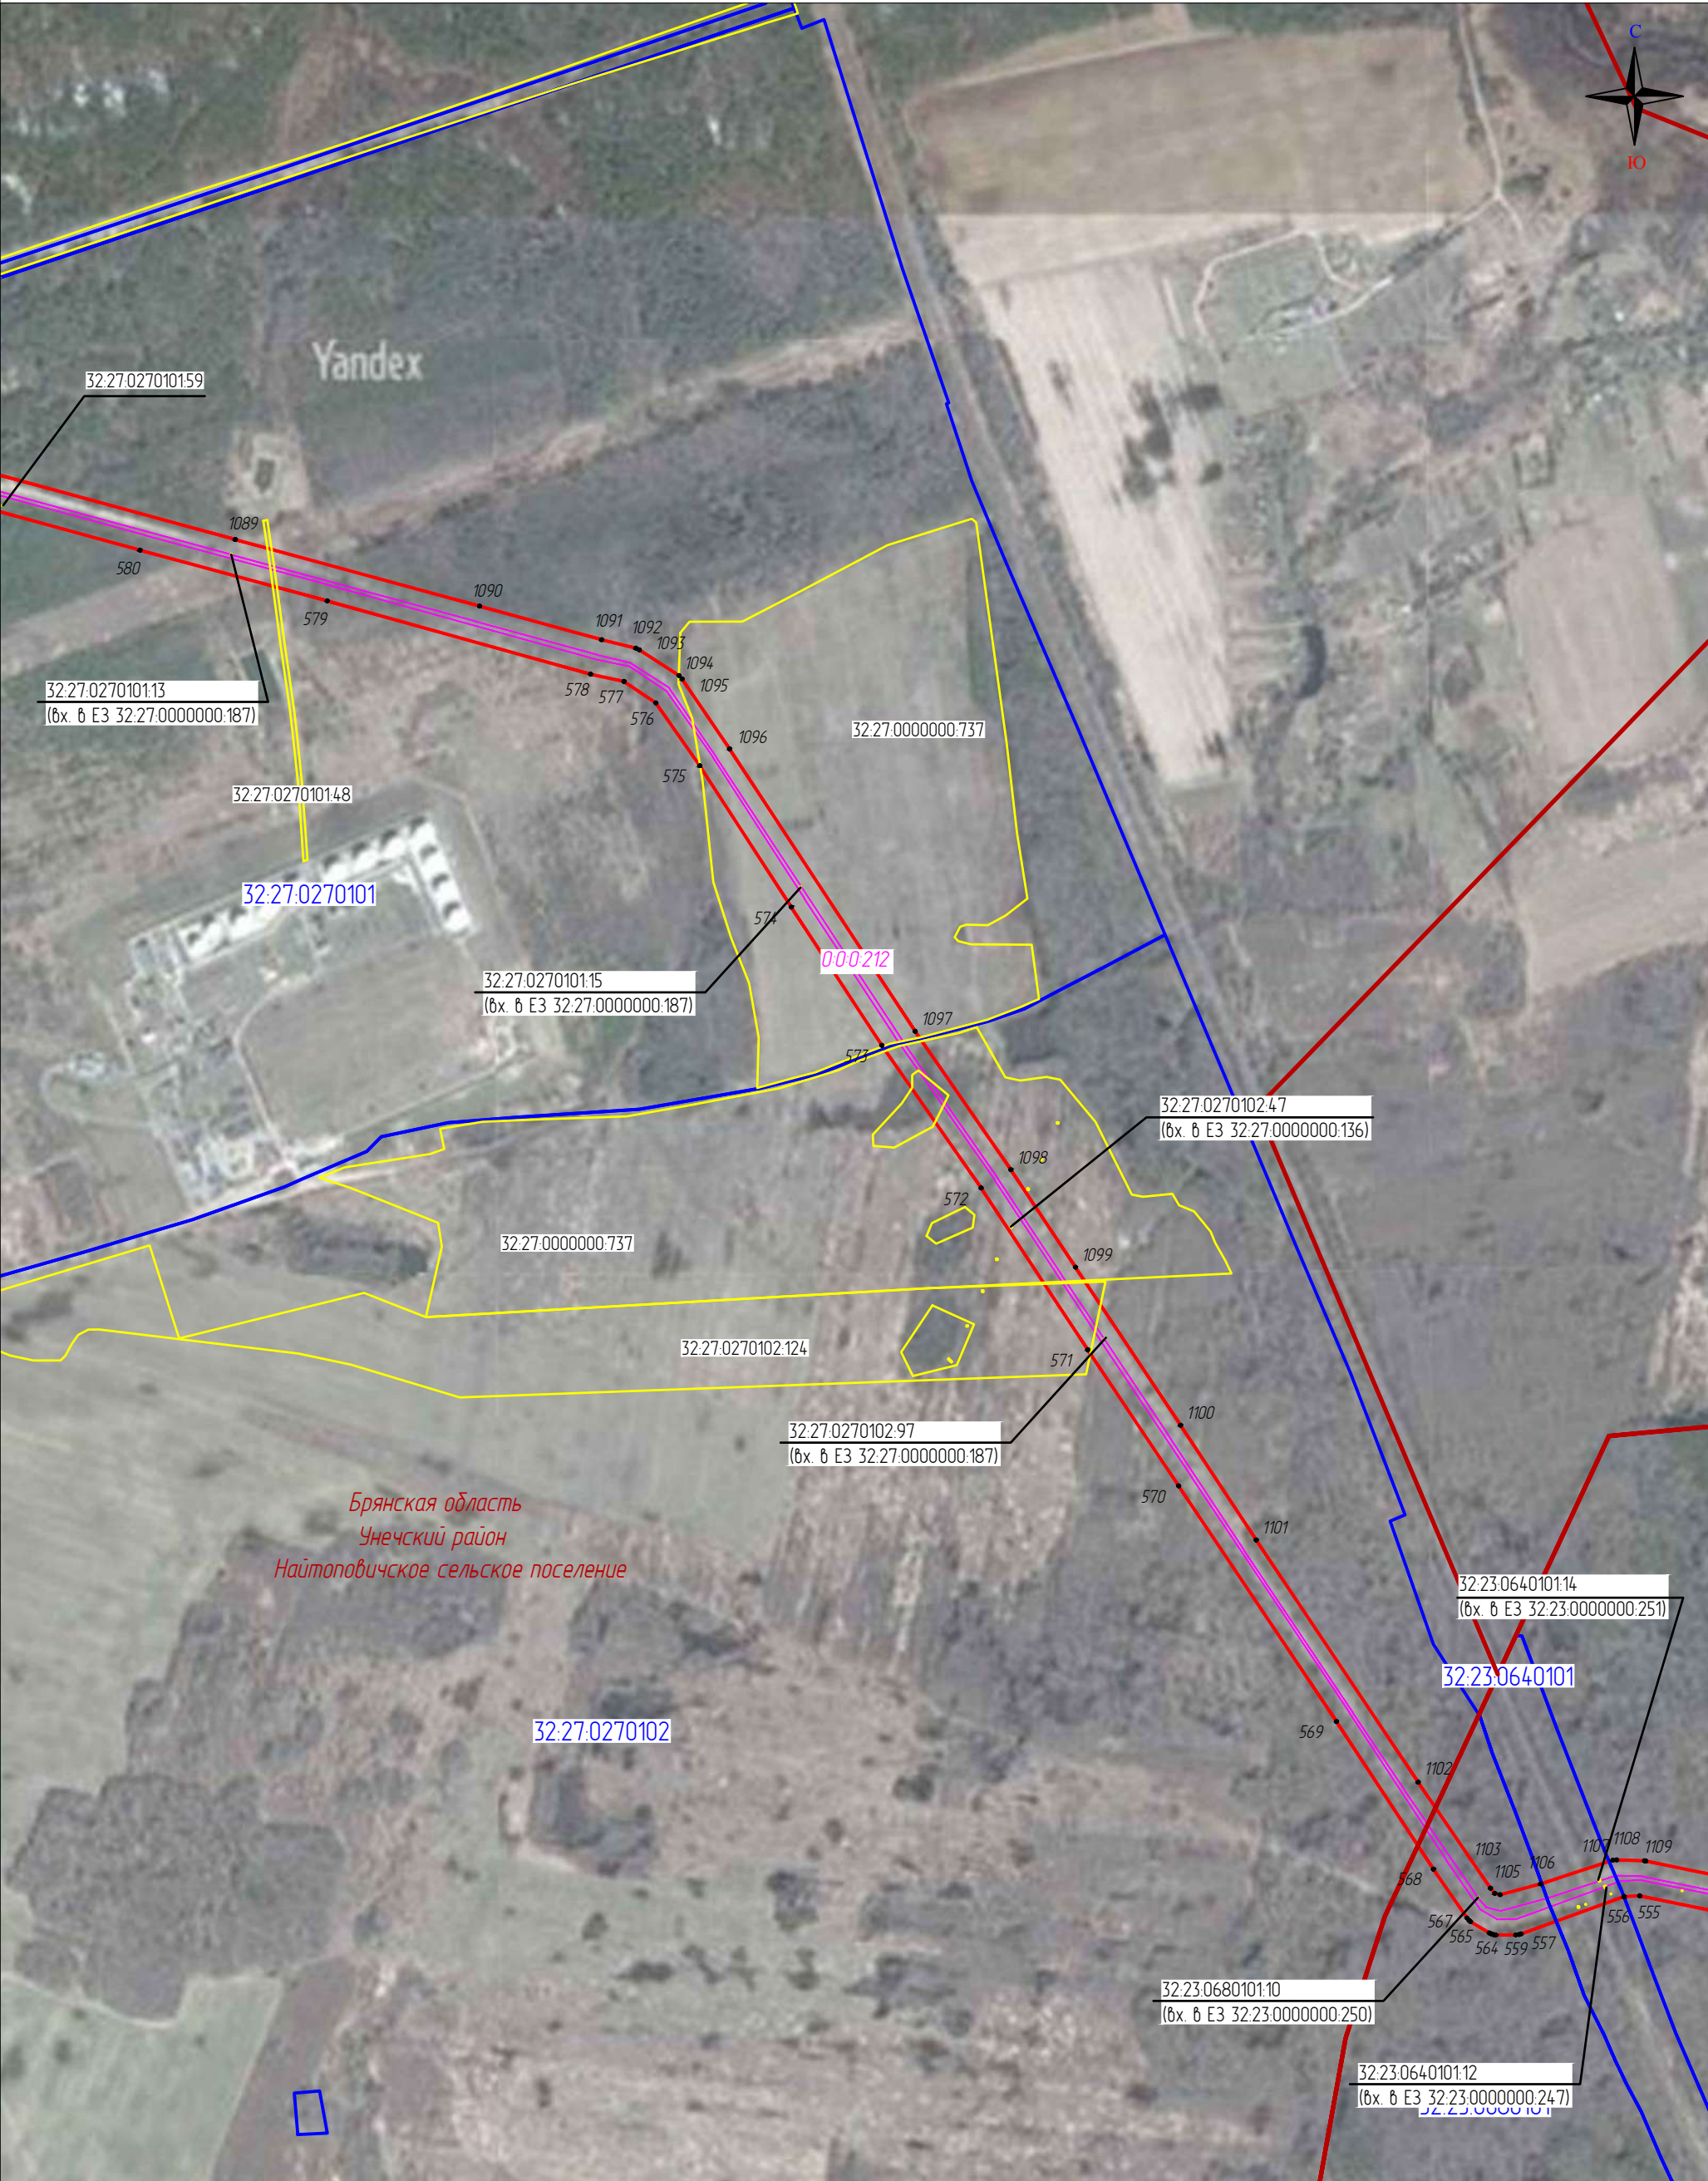

Используемые условные знаки и обозначения			
111	– проектные границы публичного сервитута и характерные точки	57:19.0020104.21	– границы и кадастровые номера земельных участков
–	– местоположение инженерного сооружения	57:19.0020104	– границы и номера кадастровых кварталов
–	– местоположение неотъемлемых технологических частей, входящих в состав ОКС	Верховский р-н	– установленные границы административно-территориальных образований
000.212	– кадастровый номер инженерного сооружения		

Схема расположения границ публичного сервитута
«Публичный сервитут для использования земель и земельных участков в целях эксплуатации магистрального нефтепровода федерального значения «Линейное сооружение МН «Дружба». Реконструкция участка МН «Куйдышев – Унеча 1» Верховье – Аксинино (обход г.Орел) 1011 – 1064 км.
Линейная часть МН «Дружба»: Верховье – Аксинино Д1, Аксинино – Унеча Д1, Верховье – Аксинино Д2, Аксинино – Унеча Д2, Унеча – Полоцк Д1, Унеча – Полоцк Д2, Унеча – Мозырь Д1, Унеча – Мозырь Д2»

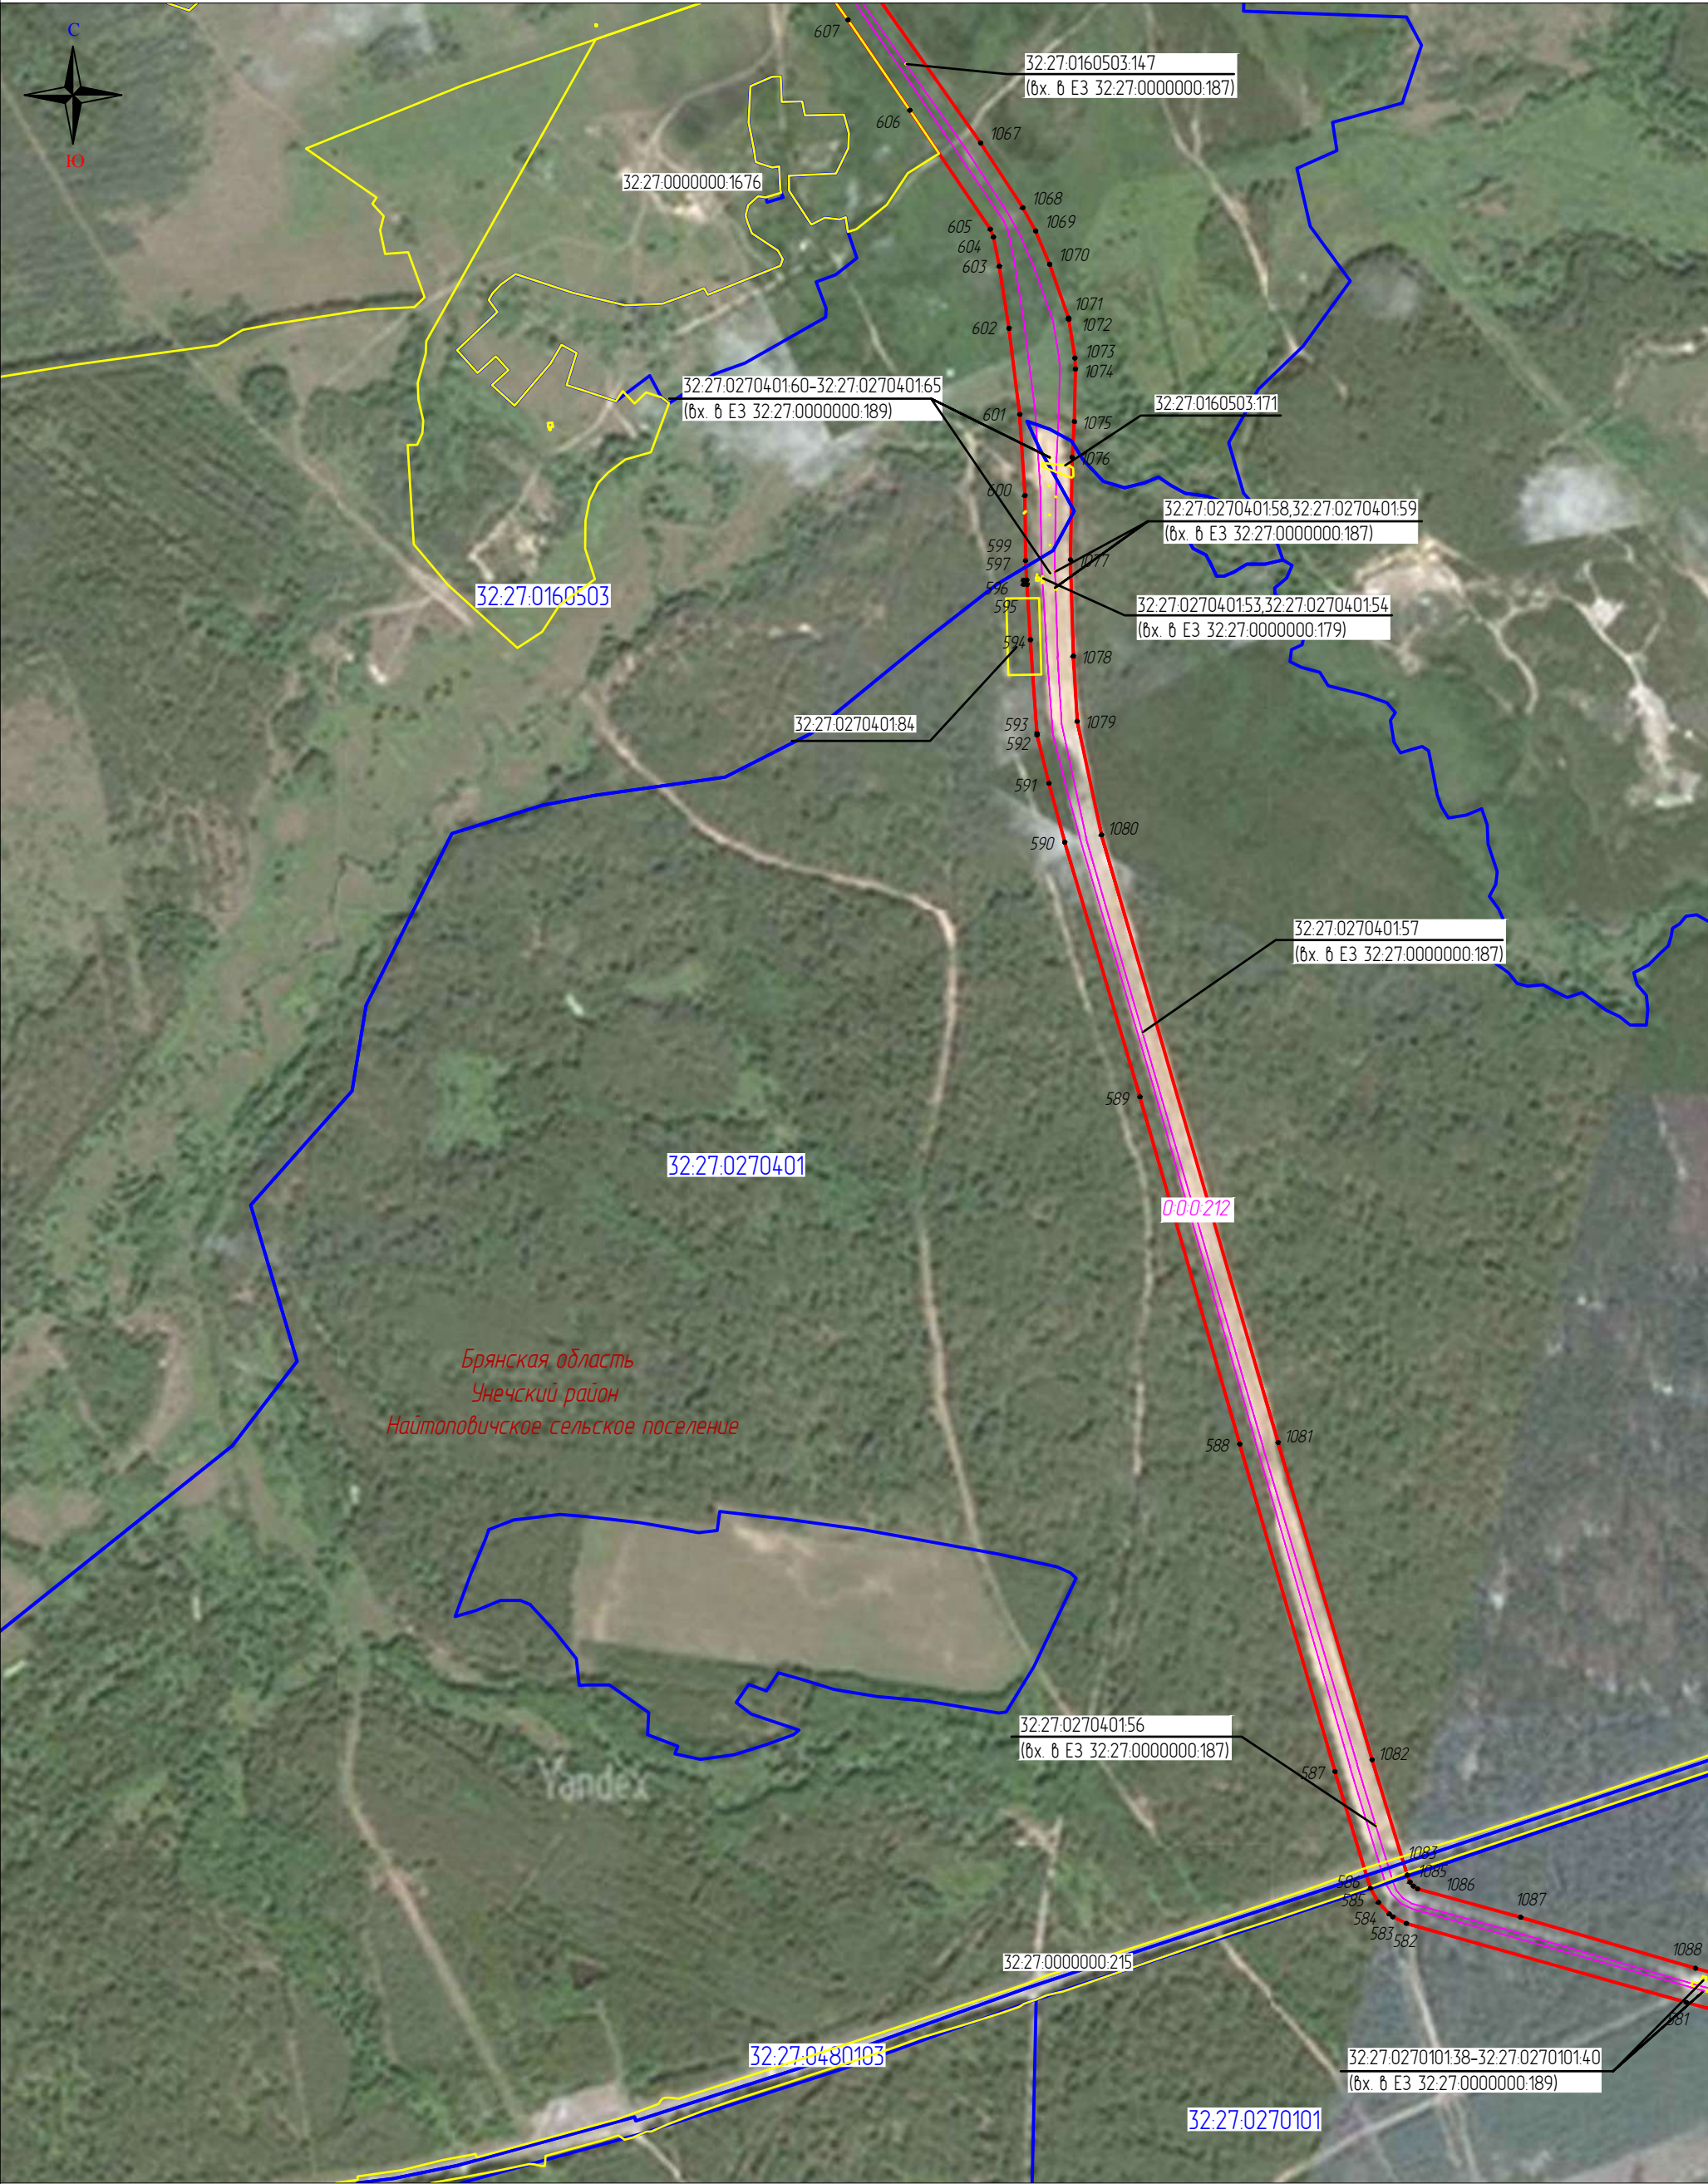

Масштаб 1:10000

Выноска 4.7

Используемые условные знаки и обозначения					
	111	– проектные границы публичного сервитута и характерные точки		57:19:0020104:21	– границы и кадастровые номера земельных участков
		– местоположение инженерного сооружения		57:19:0020104	– границы и номера кадастровых кварталов
		– местоположение неотъемлемых технологических частей, входящих в состав ОКС		Верховский р-н	– установленные границы административно-территориальных образований
	000212	– кадастровый номер инженерного сооружения			

Схема расположения границ публичного сервитута
«Публичный сервитут для использования земель и земельных участков в целях эксплуатации магистрального нефтепровода федерального значения «Линейное сооружение МН «Дружба». Реконструкция участка МН «Куйбышев – Унеча 1» Верховье – Аксинино (обход г.Орел) 1011 – 1064 км.
Линейная часть МН «Дружба»: Верховье – Аксинино Д1, Аксинино – Унеча Д1, Верховье – Аксинино Д2, Аксинино – Унеча Д2, Унеча – Полоцк Д1, Унеча – Полоцк Д2, Унеча – Мозырь Д1, Унеча – Мозырь Д2»



Масштаб 1:10000

Выноска 48

111

000.212

Используемые условные знаки и обозначения

– проектные границы публичного сервитута и характерные точки

– местоположение инженерного сооружения

– местоположение неотъемлемых технологических частей, входящих в состав ОКС

– кадастровый номер инженерного сооружения

57:19:0020104.21

57:19:0020104


Верховский р-н

– границы и кадастровые номера земельных участков

– границы и номера кадастровых кварталов

– установленные границы административно-территориальных образований

Схема расположения границ публичного сервитута
«Публичный сервитут для использования земель и земельных участков в целях эксплуатации магистрального нефтепровода федерального значения «Линейное сооружение МН «Дружба». Реконструкция участка МН «Куйдышев – Унеча 1» Верховье – Аксиново (обход г.Орел) 1011 – 1064 км.
Линейная часть МН «Дружба»: Верховье – Аксиново Д1, Аксиново – Унеча Д1, Верховье – Аксиново Д2, Аксиново – Унеча Д2, Унеча – Полоцк Д1, Унеча – Полоцк Д2, Унеча – Мозырь Д1, Унеча – Мозырь Д2»

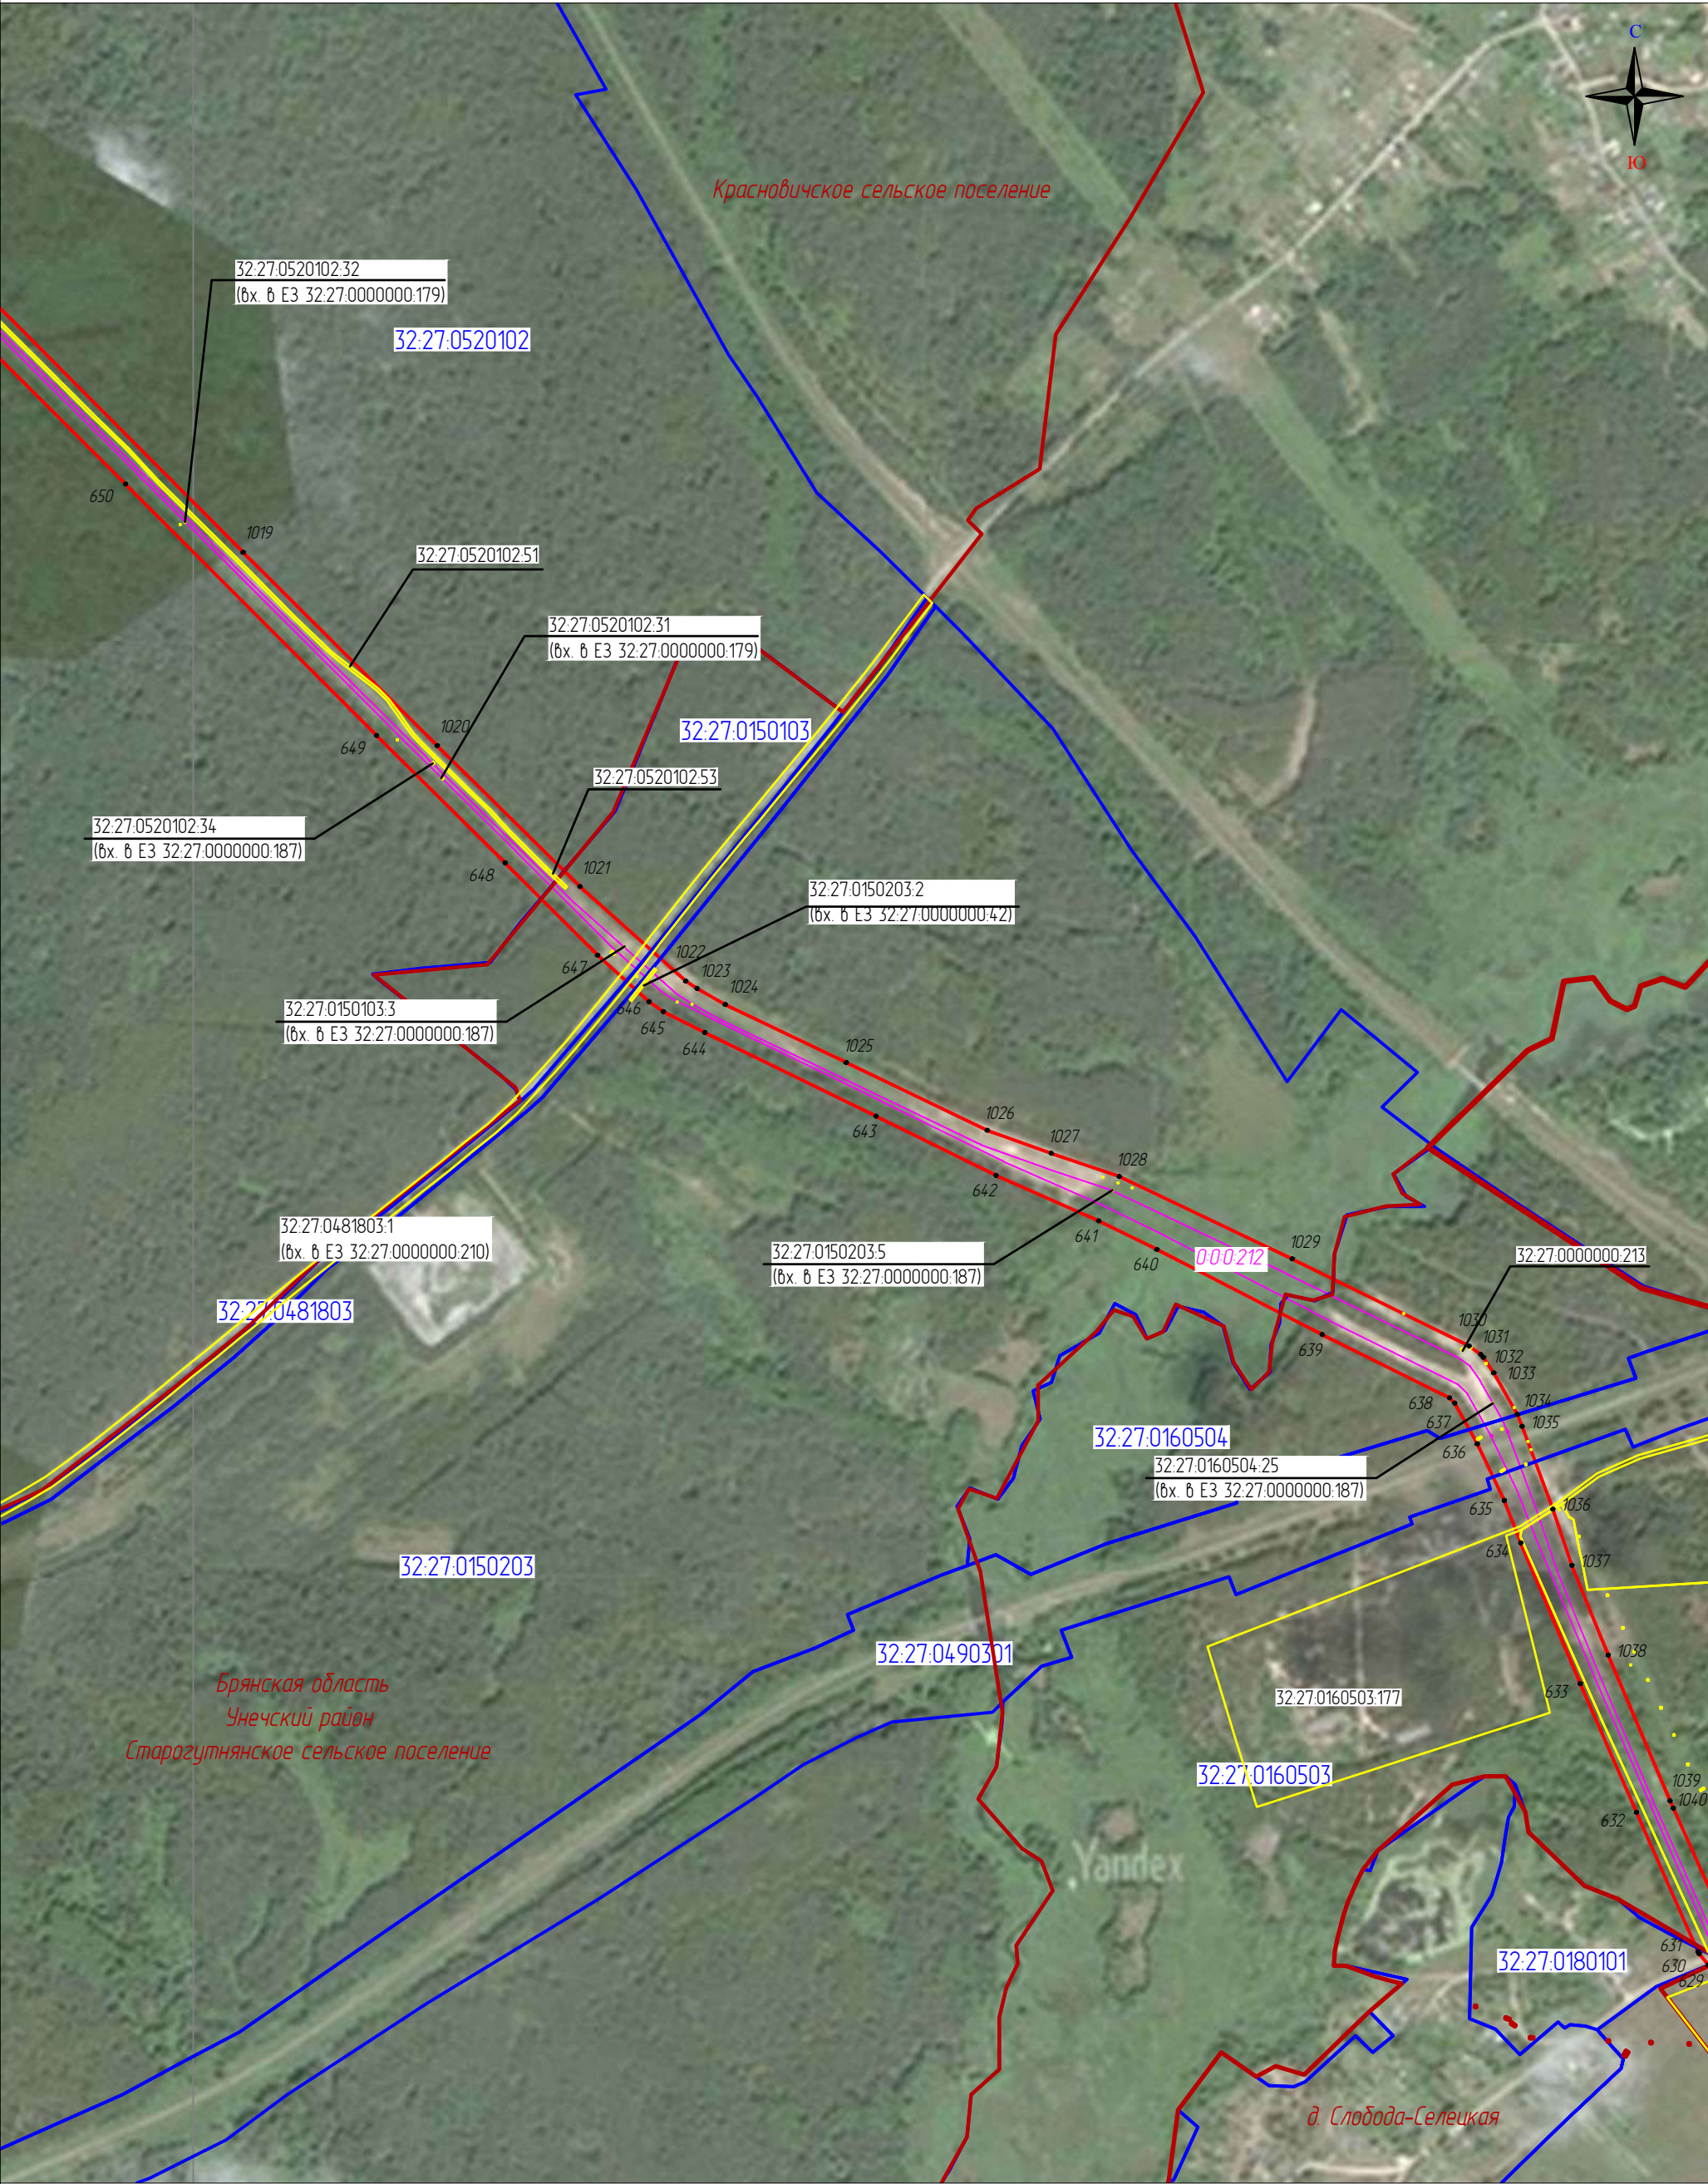

Масштаб 1:10000

Выноска 49

Используемые условные знаки и обозначения					
	111	– проектные границы публичного сервитута и характерные точки		57:19:0020104:21	– границы и кадастровые номера земельных участков
		– местоположение инженерного сооружения		57:19:0020104	– границы и номера кадастровых кварталов
		– местоположение неотъемлемых технологических частей, входящих в состав ОКС		Верховский р-н	– установленные границы административно-территориальных образований
	000212	– кадастровый номер инженерного сооружения			

Схема расположения границ публичного сервитута
«Публичный сервитут для использования земель и земельных участков в целях эксплуатации магистрального нефтепровода федерального значения «Линейное сооружение МН «Дружба». Реконструкция участка МН «Куйдышев – Унеча 1» Верховье – Аксиново (обход г.Орел) 1011 – 1064 км.
Линейная часть МН «Дружба»: Верховье – Аксиново Д1, Аксиново – Унеча Д1, Верховье – Аксиново Д2, Аксиново – Унеча Д2, Унеча – Полоцк Д1, Унеча – Полоцк Д2, Унеча – Мозырь Д1, Унеча – Мозырь Д2»




Масштаб 1:10000

Выноска 50

Используемые условные знаки и обозначения

- | | | | |
|---------|---|------------------|---|
| 111 | - проектные границы публичного сервитута и характерные точки | 57:19:0020104:21 | - границы и кадастровые номера земельных участков |
| — | - местоположение инженерного сооружения | 57:19:0020104 | - границы и номера кадастровых кварталов |
| — | - местоположение неотъемлемых технологических частей, входящих в состав ОКС | Верховский р-н | - установленные границы административно-территориальных образований |
| 000.212 | - кадастровый номер инженерного сооружения | | |

Схема расположения границ публичного сервитута
«Публичный сервитут для использования земель и земельных участков в целях эксплуатации магистрального нефтепровода федерального значения «Линейное сооружение МН «Дружба». Реконструкция участка МН «Куйбышев – Унеча 1» Верховье – Аксино (обход г.Орел) 1011 – 1064 км.
Линейная часть МН «Дружба»: Верховье – Аксино Д1, Аксино – Унеча Д1, Верховье – Аксино Д2, Аксино – Унеча Д2, Унеча – Полоцк Д1, Унеча – Полоцк Д2, Унеча – Мозырь Д1, Унеча – Мозырь Д2»

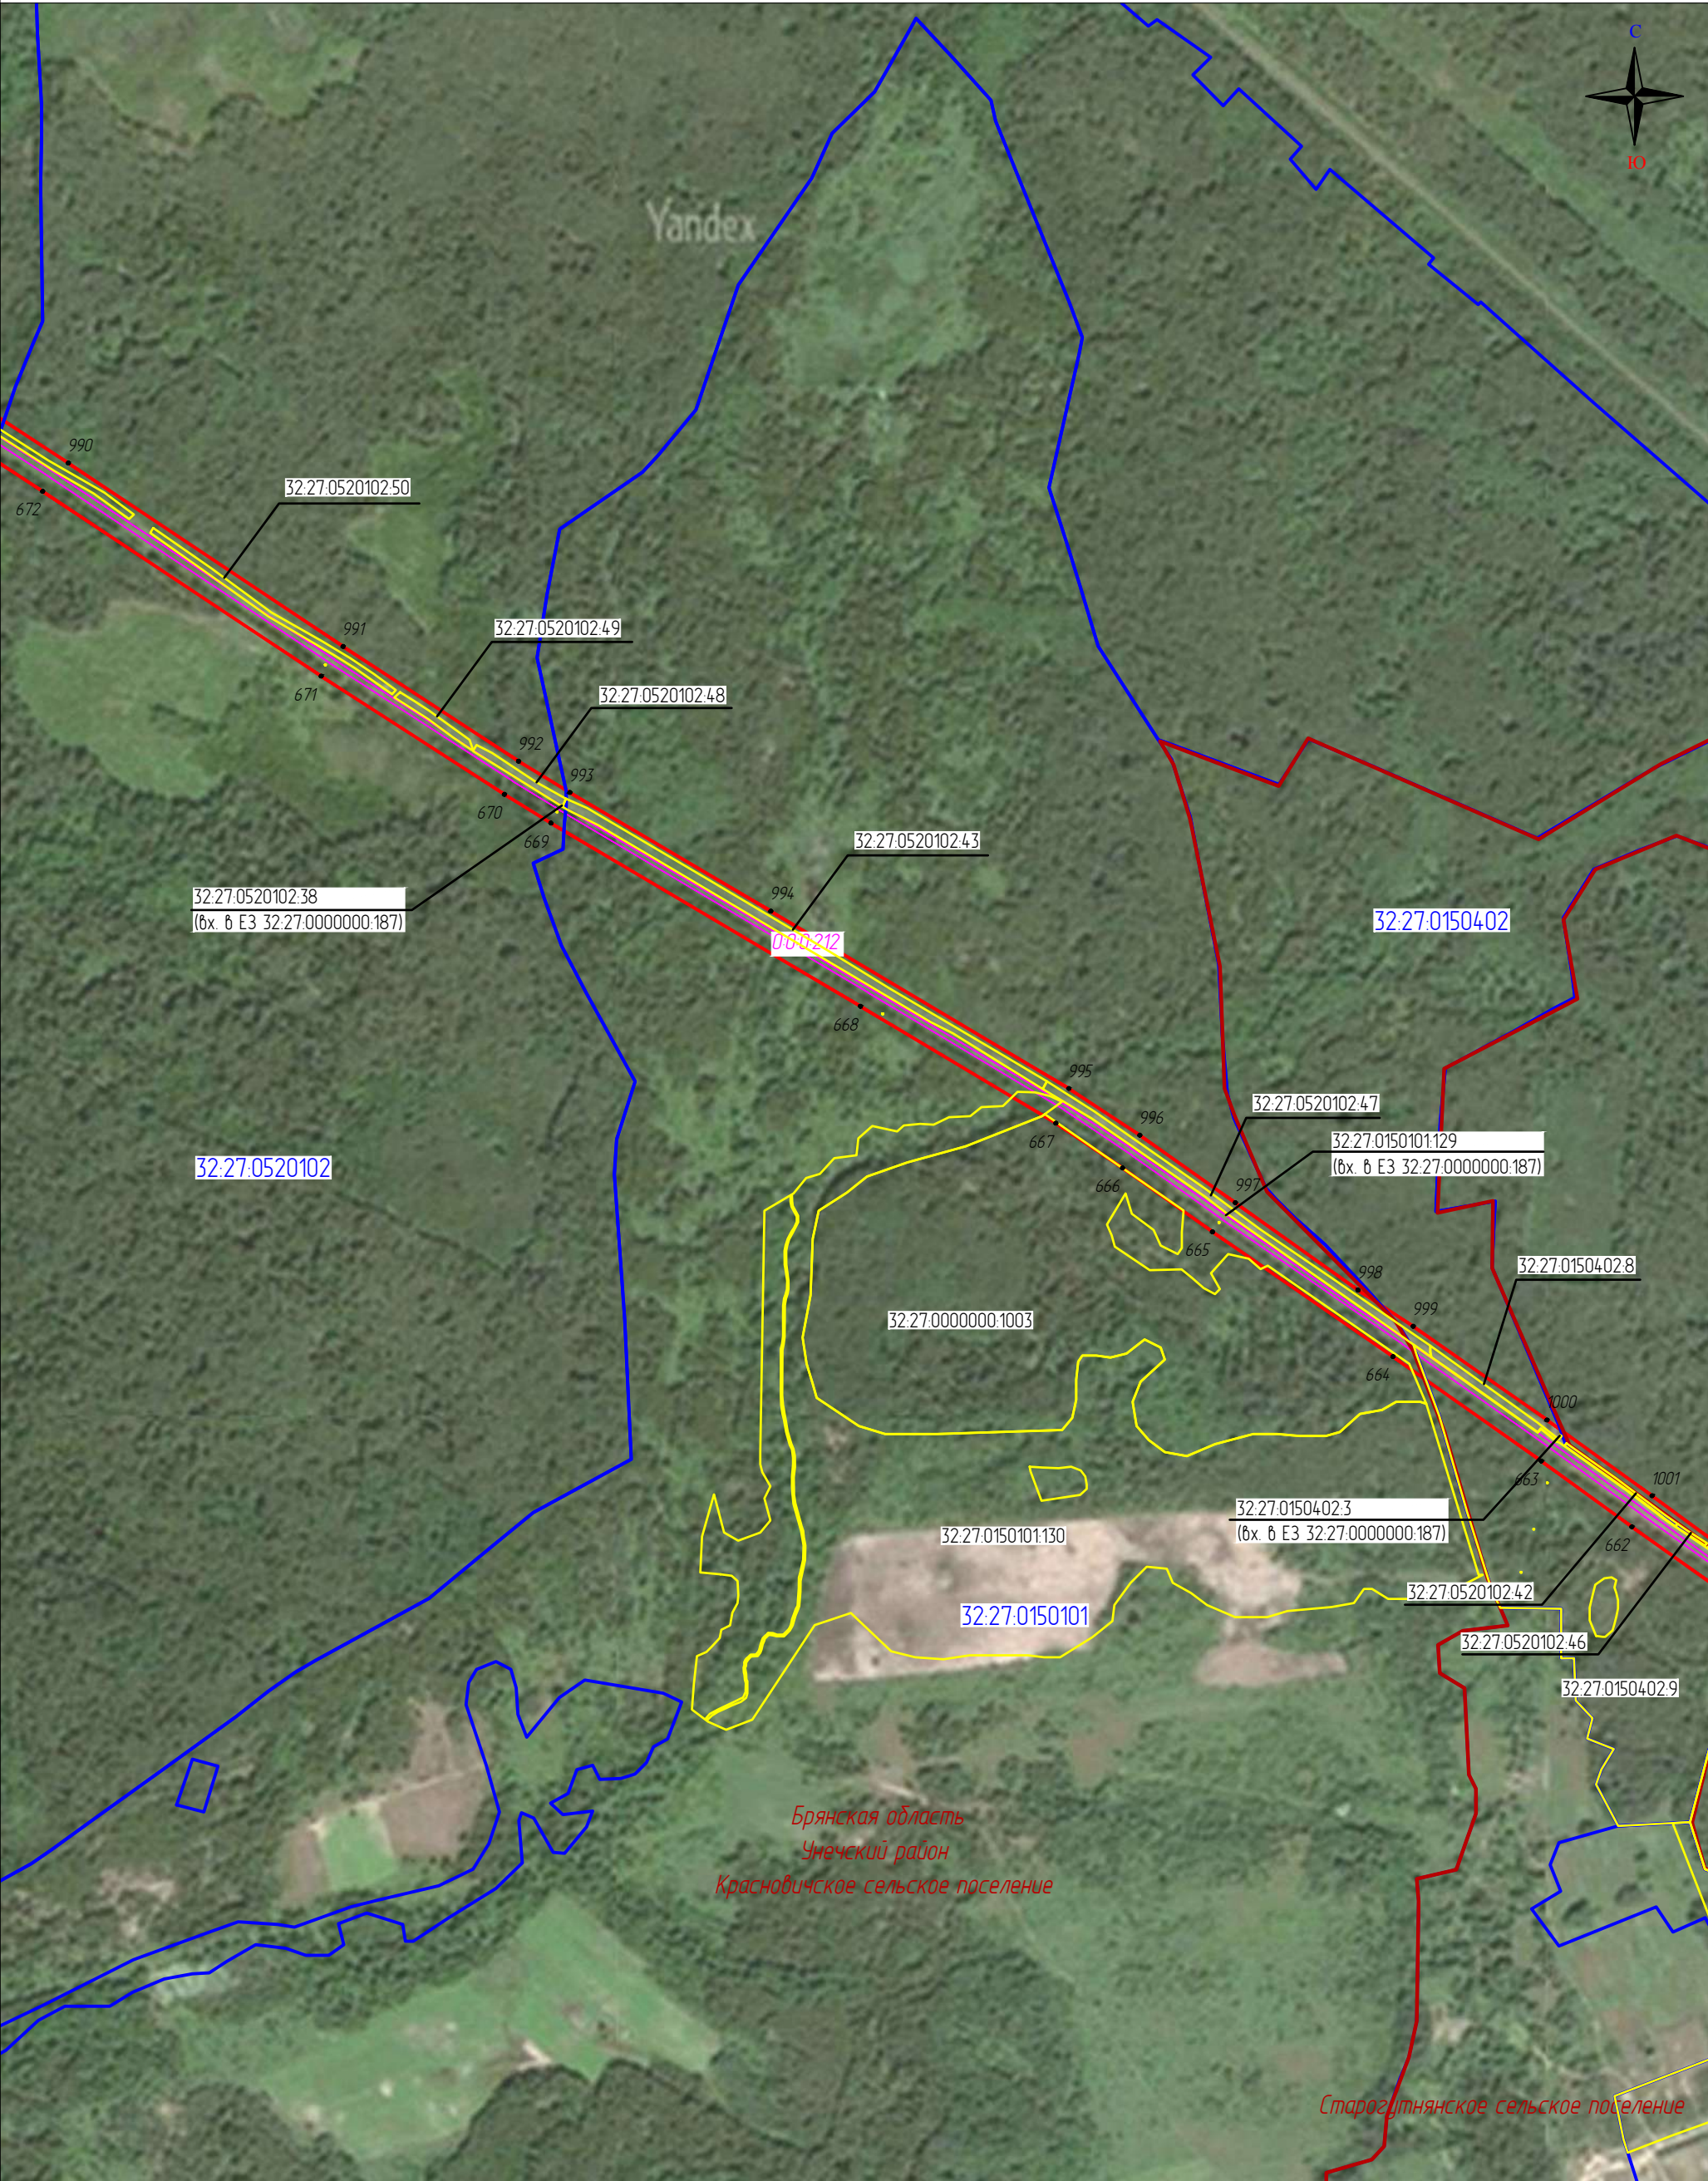

Масштаб 1:10000

Выноска 51


 
Используемые условные знаки и обозначения					
	111	- проектные границы публичного сервитута и характерные точки		57:19:0020104.21	- границы и кадастровые номера земельных участков
		- местоположение инженерного сооружения		57:19:0020104	- границы и номера кадастровых кварталов
		- местоположение неотъемлемых технологических частей, входящих в состав ОКС		Верховский р-н	- установленные границы административно-территориальных образований
	000 212	- кадастровый номер инженерного сооружения			

Схема расположения границ публичного сервитута
«Публичный сервитут для использования земель и земельных участков в целях эксплуатации магистрального нефтепровода федерального значения «Линейное сооружение МН «Дружба». Реконструкция участка МН «Куйдышев – Унеча 1» Верховье – Аксиново (обход г.Орел) 1011 – 1064 км.
Линейная часть МН «Дружба»: Верховье – Аксиново Д1, Аксиново – Унеча Д1, Верховье – Аксиново Д2, Аксиново – Унеча Д2, Унеча – Полоцк Д1, Унеча – Полоцк Д2, Унеча – Мозырь Д1, Унеча – Мозырь Д2»

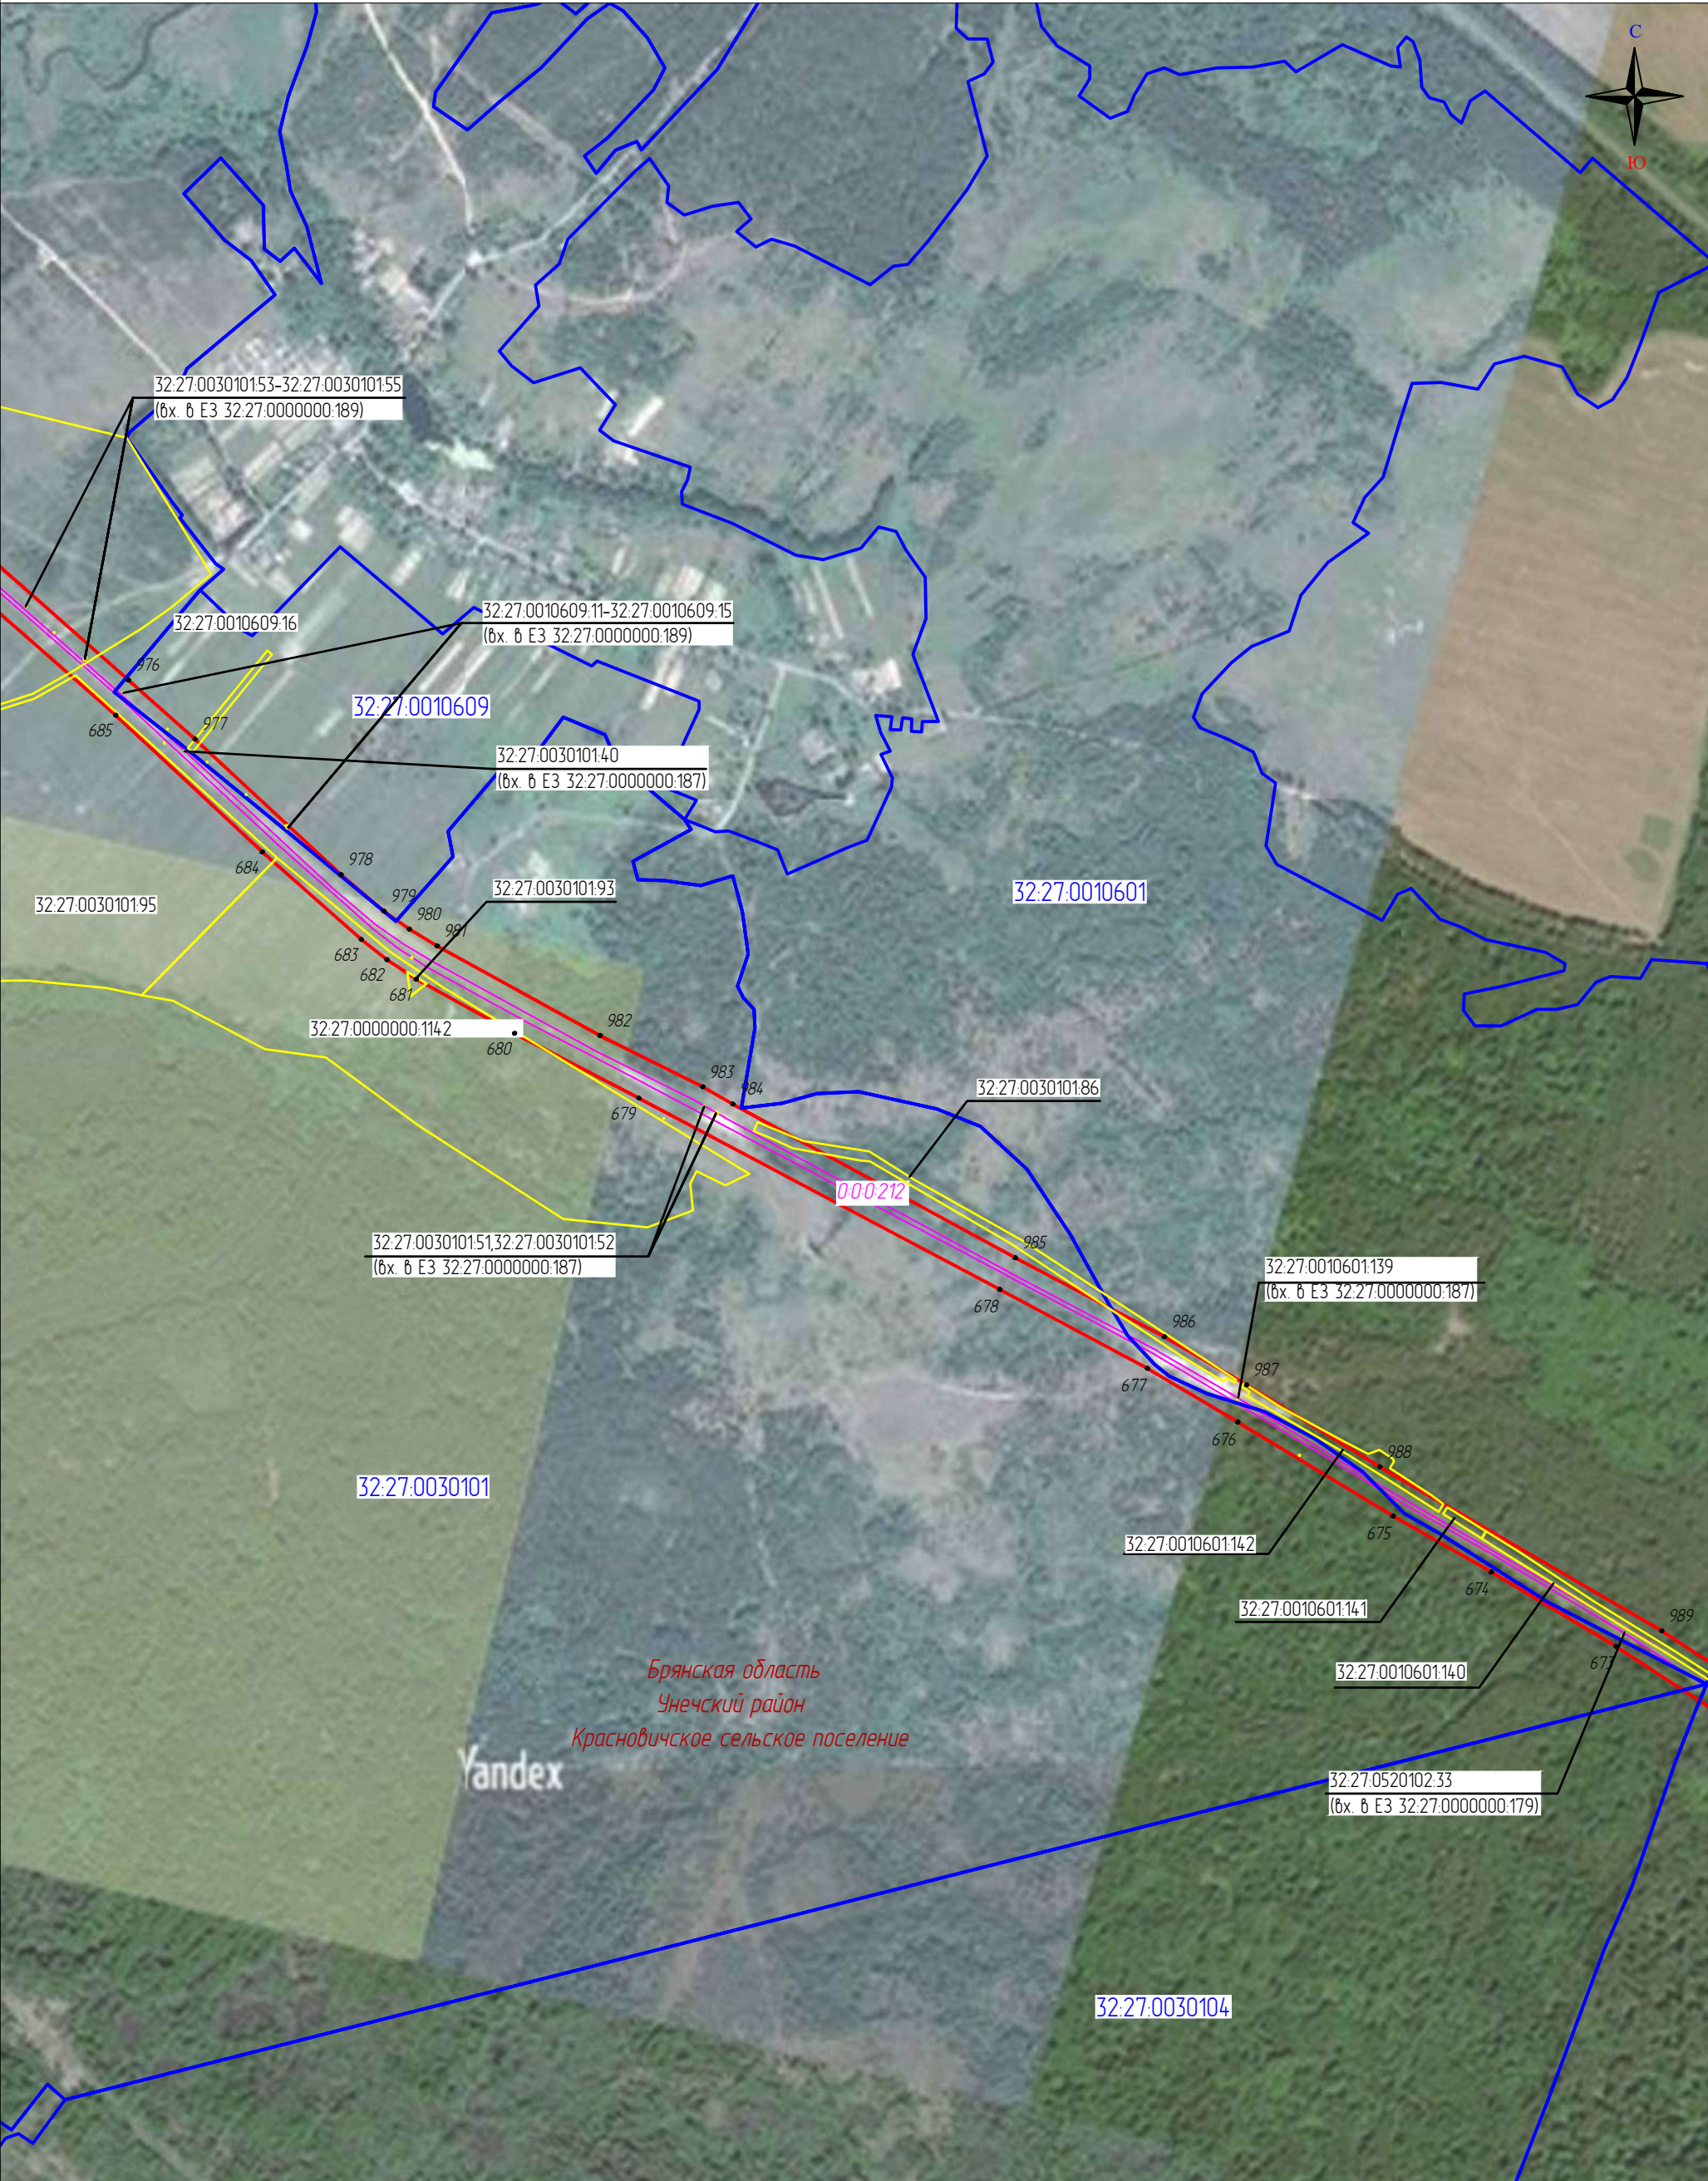


Масштаб 1:10000

Выноска 52

- Используемые условные знаки и обозначения
- | | | | |
|--------|---|------------------|---|
| 111 | – проектные границы публичного сервитута и характерные точки | 57:19:0020104:21 | – границы и кадастровые номера земельных участков |
| – | – местоположение инженерного сооружения | 57:19:0020104 | – границы и номера кадастровых кварталов |
| – | – местоположение неотъемлемых технологических частей, входящих в состав ОКС | Верховский р-н | – установленные границы административно-территориальных образований |
| 000212 | – кадастровый номер инженерного сооружения | | |

Схема расположения границ публичного сервитута
«Публичный сервитут для использования земель и земельных участков в целях эксплуатации магистрального нефтепровода федерального значения «Линейное сооружение МН «Дружба». Реконструкция участка МН «Куйдышев – Унеча 1» Верховье – Аксинино (обход г.Орел) 1011 – 1064 км. Линейная часть МН «Дружба»: Верховье – Аксинино Д1, Аксинино – Унеча Д1, Верховье – Аксинино Д2, Аксинино – Унеча Д2, Унеча – Полоцк Д1, Унеча – Полоцк Д2, Унеча – Мозырь Д1, Унеча – Мозырь Д2»

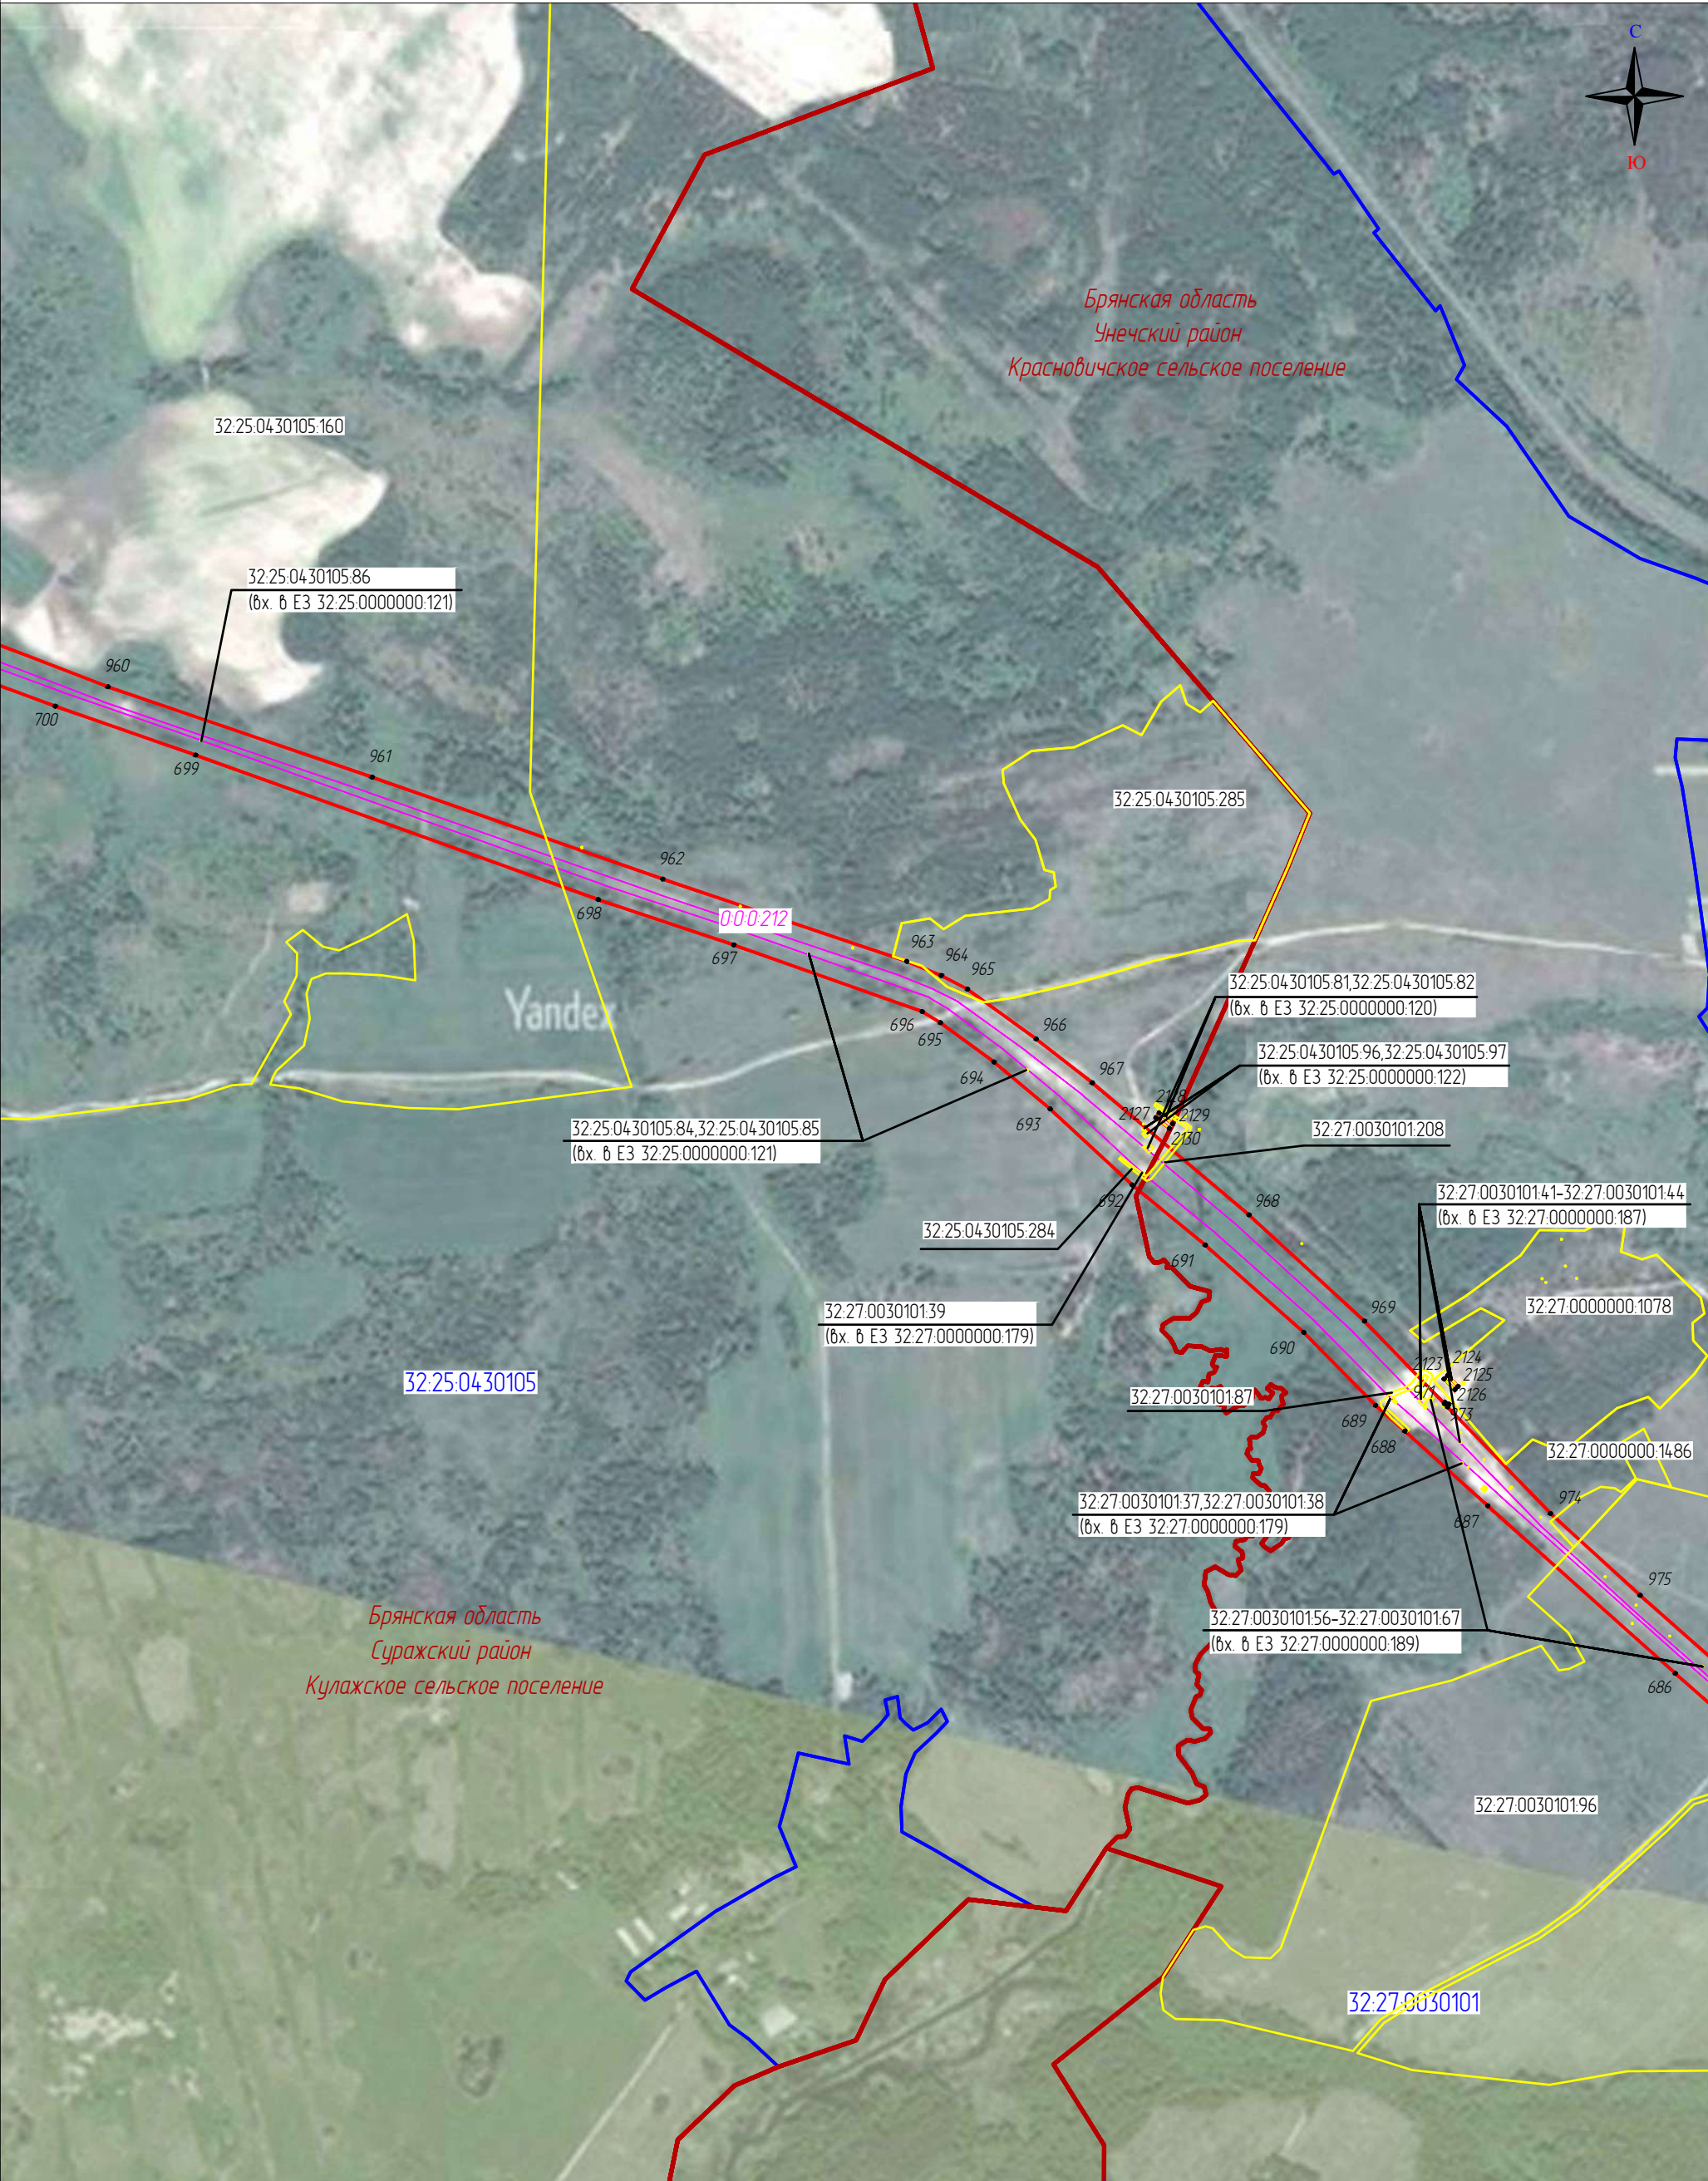

Масштаб 1:10000

Выноска 53

111

000212

Используемые условные знаки и обозначения

57:19:0020104:21

57:19:0020104

Верховский р-н

– проектные границы публичного сервитута и характерные точки

– местоположение инженерного сооружения

– местоположение неотъемлемых технологических частей, входящих в состав ОКС


– кадастровый номер инженерного сооружения

– границы и кадастровые номера земельных участков

– границы и номера кадастровых кварталов

– установленные границы административно-территориальных образований

Схема расположения границ публичного сервитута
«Публичный сервитут для использования земель и земельных участков в целях эксплуатации магистрального нефтепровода федерального значения «Линейное сооружение МН «Дружба». Реконструкция участка МН «Куйдышев – Унеча 1» Верховье – Аксинино (обход г.Орел) 1011 – 1064 км.
Линейная часть МН «Дружба»: Верховье – Аксинино Д1, Аксинино – Унеча Д1, Верховье – Аксинино Д2, Аксинино – Унеча Д2, Унеча – Полоцк Д1, Унеча – Полоцк Д2, Унеча – Мозырь Д1, Унеча – Мозырь Д2»

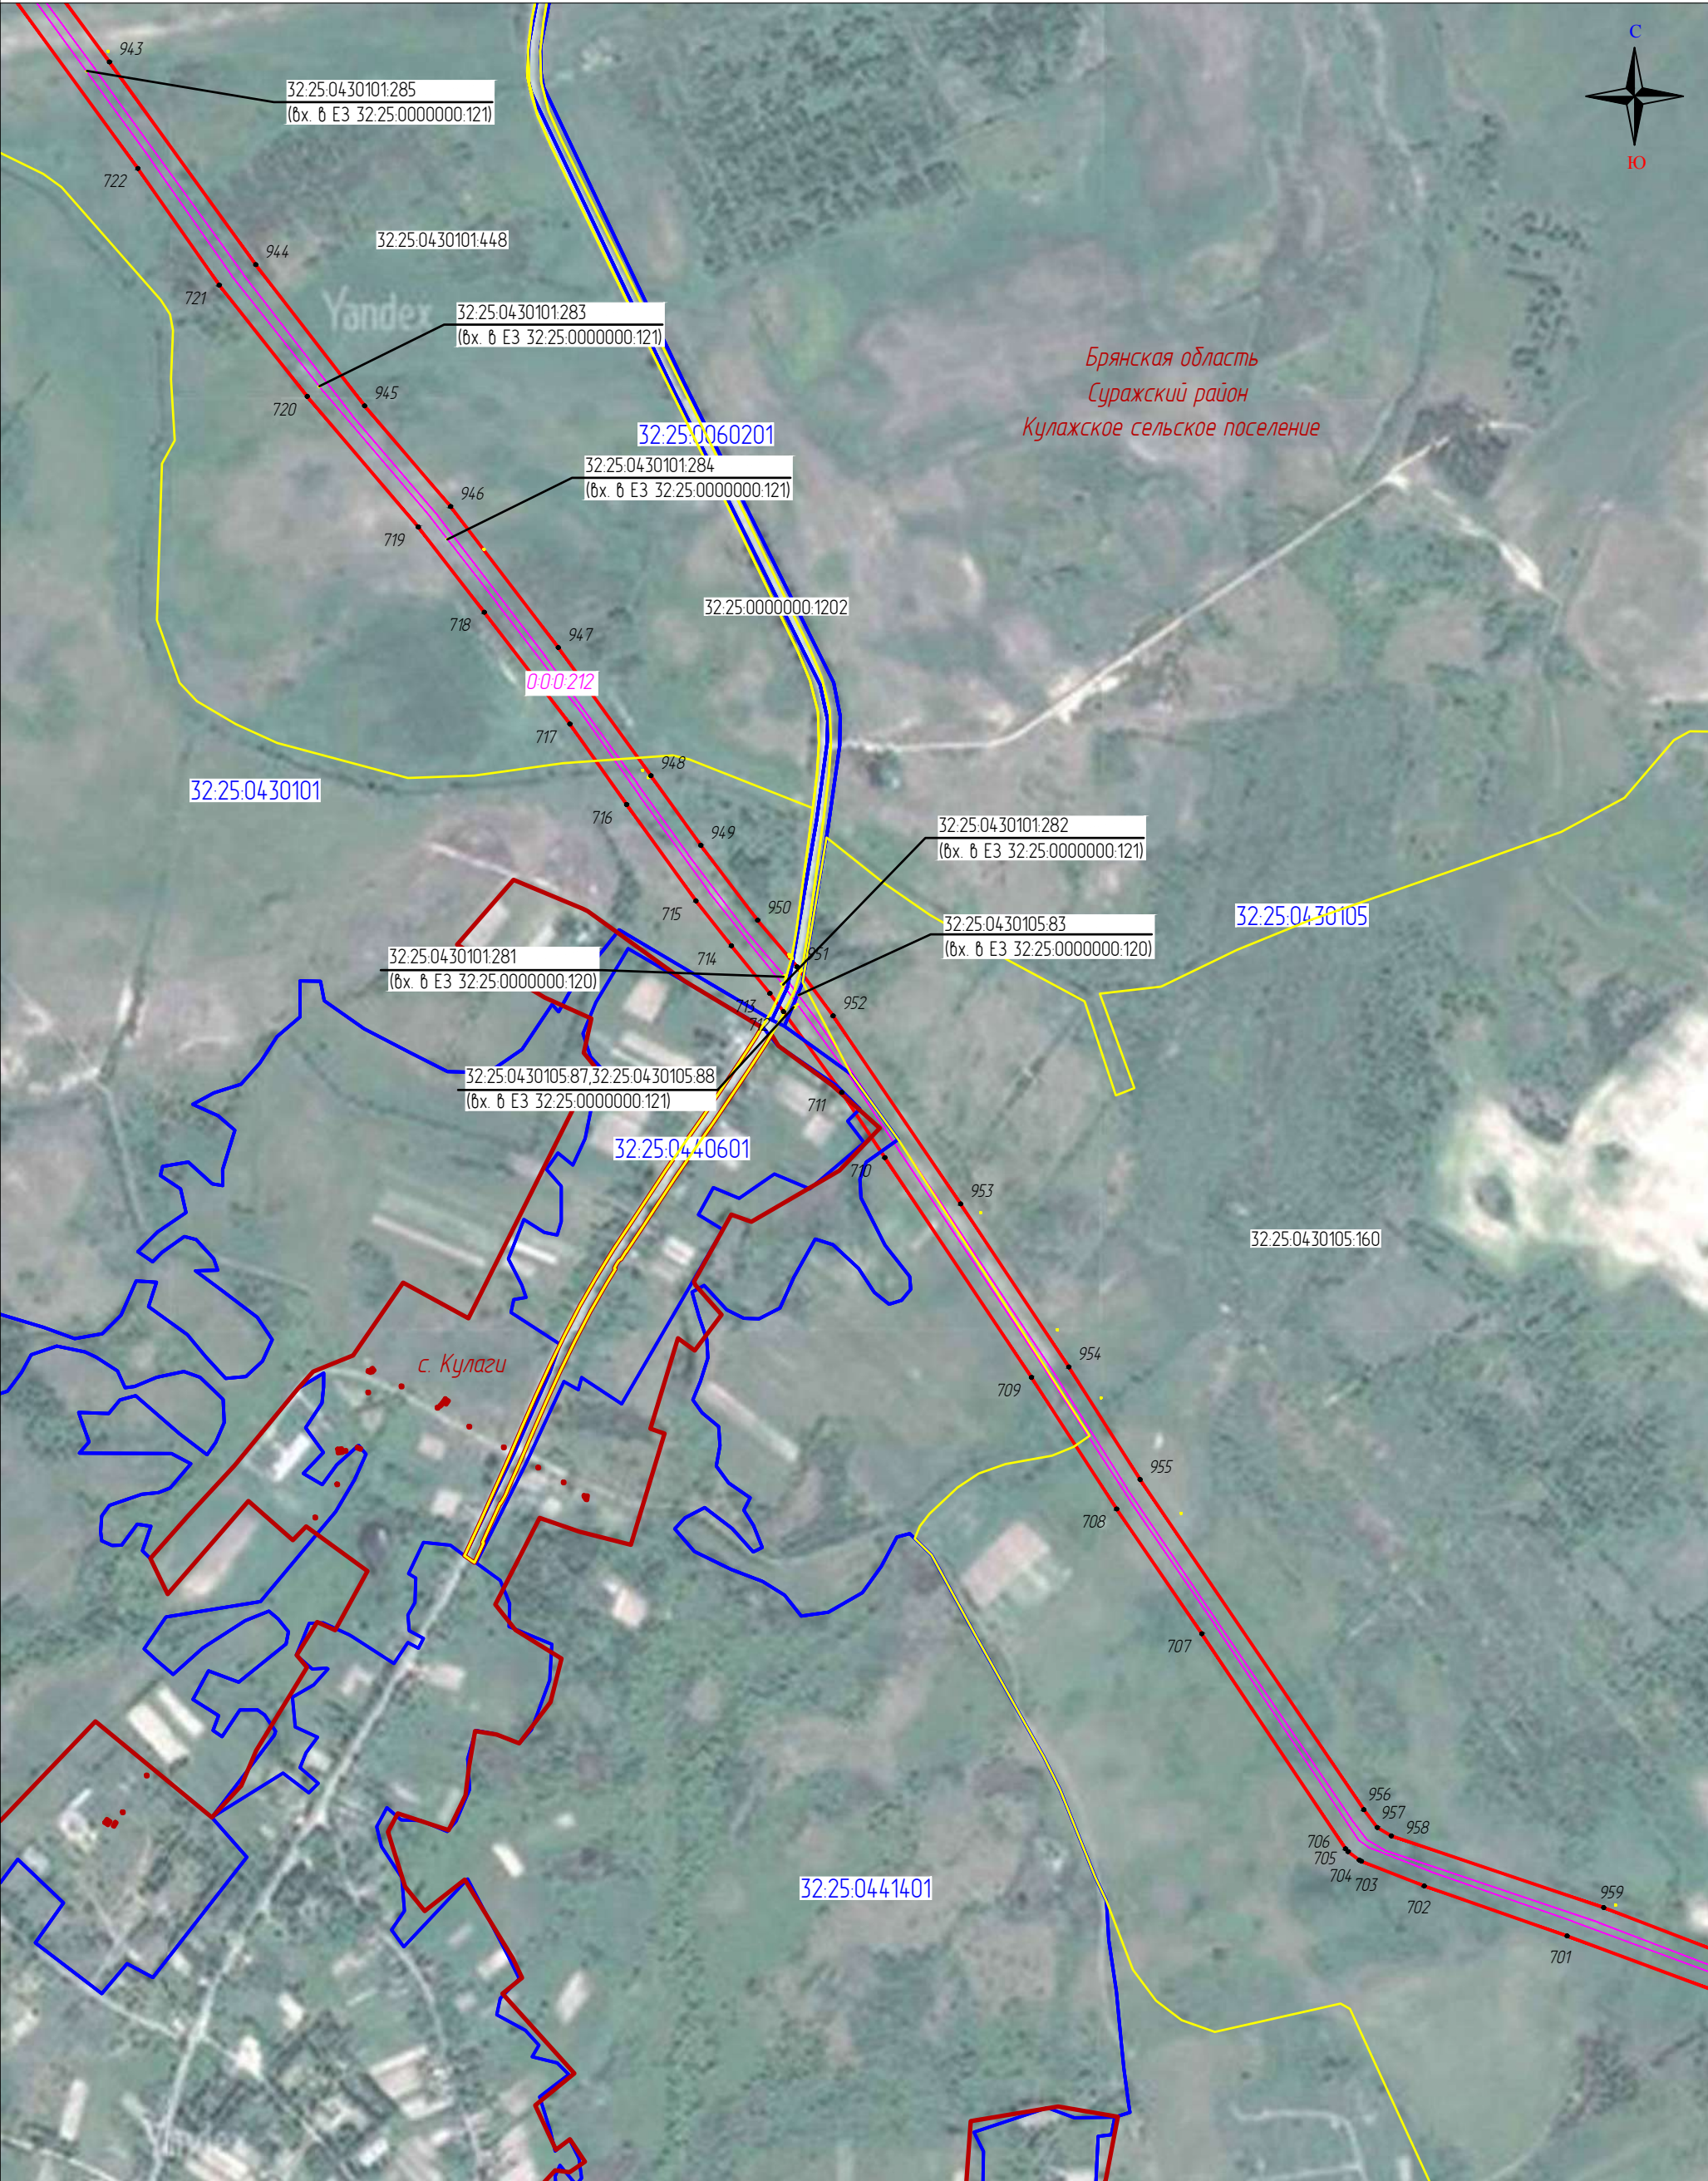


Масштаб 1:10000

Выноска 54

- Используемые условные знаки и обозначения
- | | | | |
|--------|---|------------------|---|
| 111 | – проектные границы публичного сервитута и характерные точки | 57:19:0020104:21 | – границы и кадастровые номера земельных участков |
| — | – местоположение инженерного сооружения | 57:19:0020104 | – границы и номера кадастровых кварталов |
| — | – местоположение неотъемлемых технологических частей, входящих в состав ОКС | Верховский р-н | – установленные границы административно-территориальных образований |
| 000212 | – кадастровый номер инженерного сооружения | | |

Схема расположения границ публичного сервитута
«Публичный сервитут для использования земель и земельных участков в целях эксплуатации магистрального нефтепровода федерального значения «Линейное сооружение МН «Дружба». Реконструкция участка МН «Куйбышев – Унеча 1» Верховье – Аксинино (обход г.Орел) 1011 – 1064 км.
Линейная часть МН «Дружба»: Верховье – Аксинино Д1, Аксинино – Унеча Д1, Верховье – Аксинино Д2, Аксинино – Унеча Д2, Унеча – Полоцк Д1, Унеча – Полоцк Д2, Унеча – Мозырь Д1, Унеча – Мозырь Д2»

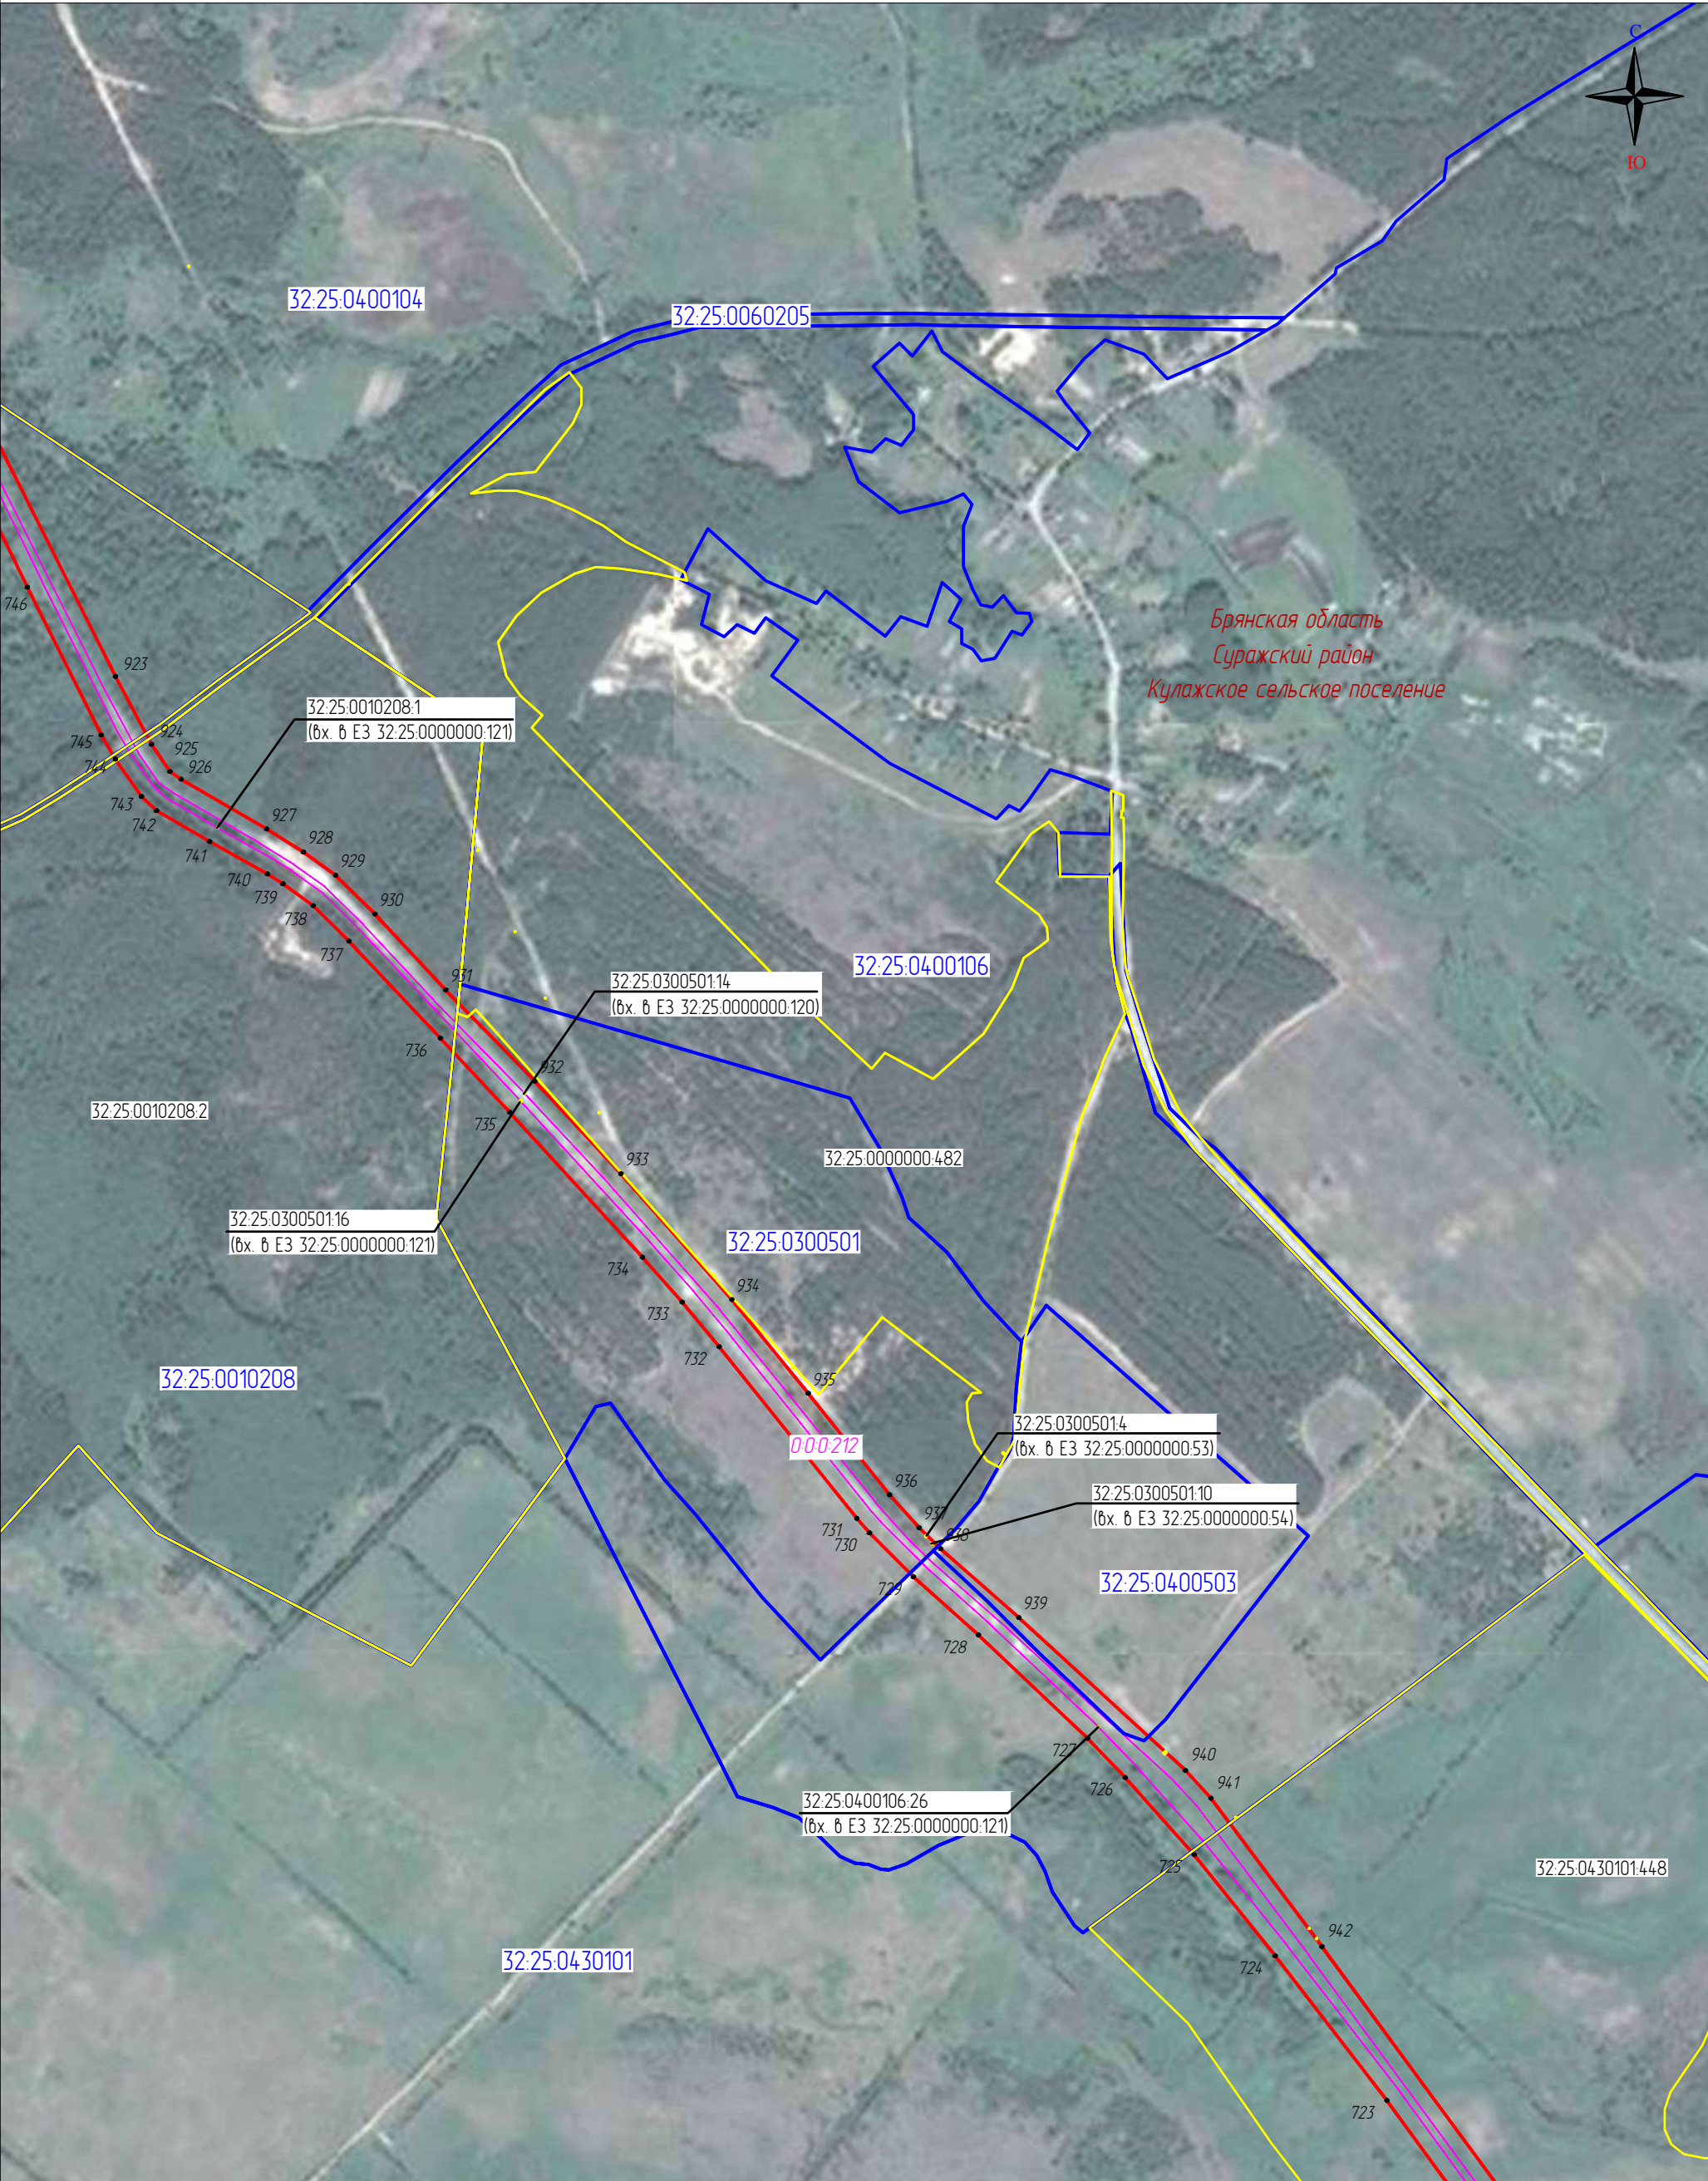


Масштаб 1:10000

Выноска 55

Используемые условные знаки и обозначения			
	111	- проектные границы публичного сервитута и характерные точки	57:19:0020104.21 - границы и кадастровые номера земельных участков
		- местоположение инженерного сооружения	57:19:0020104 - границы и номера кадастровых кварталов
		- местоположение неотъемлемых технологических частей, входящих в состав ОКС	Верховский р-н - установленные границы административно-территориальных образований
000212		- кадастровый номер инженерного сооружения	

Схема расположения границ публичного сервитута
 «Публичный сервитут для использования земель и земельных участков в целях эксплуатации магистрального нефтепровода федерального значения «Линейное сооружение МН «Дружба». Реконструкция участка МН «Куйдышев – Унеча 1» Верховье – Аксинино (обход г.Орел) 1011 – 1064 км. Линейная часть МН «Дружба»: Верховье – Аксинино Д1, Аксинино – Унеча Д1, Верховье – Аксинино Д2, Аксинино – Унеча Д2, Унеча – Полоцк Д1, Унеча – Полоцк Д2, Унеча – Мозырь Д1, Унеча – Мозырь Д2»

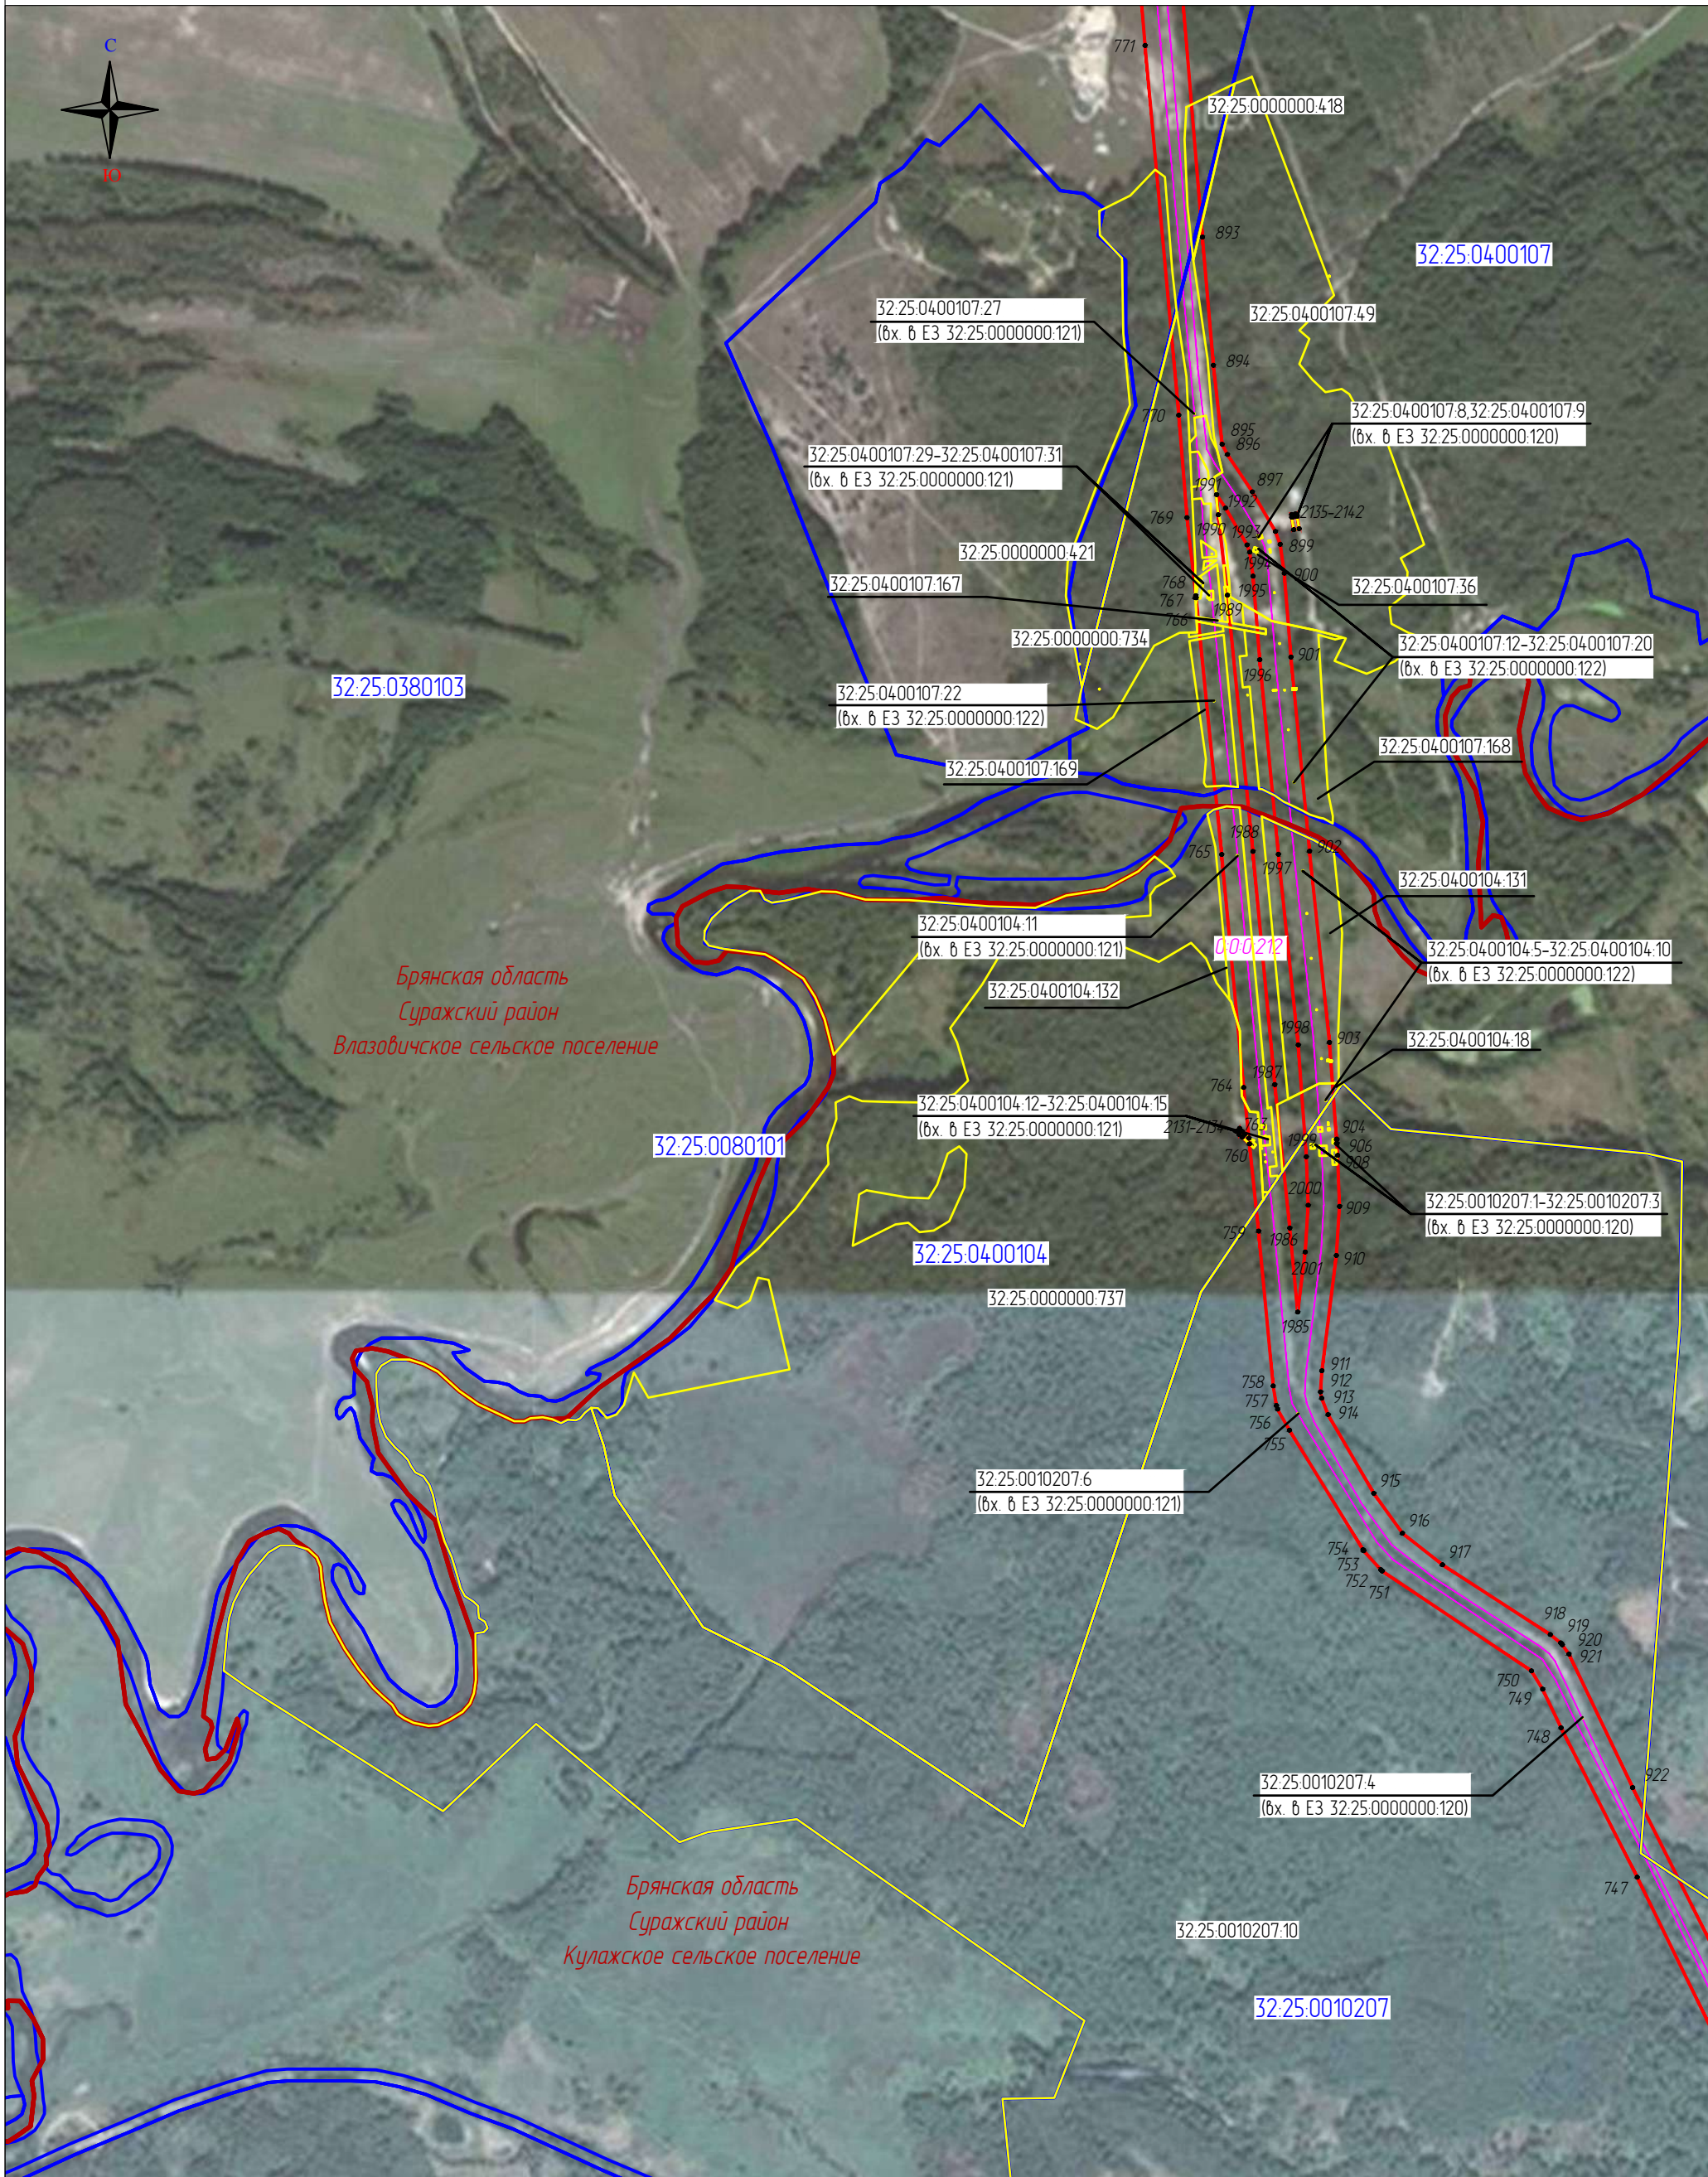


Масштаб 1:10000

Выноска 56

Используемые условные знаки и обозначения

- | | |
|---|---|
| <ul style="list-style-type: none"> 111 — проектные границы публичного сервитута и характерные точки — местоположение инженерного сооружения — местоположение неотъемлемых технологических частей, входящих в состав ОКС 000212 — кадастровый номер инженерного сооружения | <ul style="list-style-type: none"> 57:19:0020104.21 — границы и кадастровые номера земельных участков 57:19:0020104 — границы и номера кадастровых кварталов Верховский р-н — установленные границы административно-территориальных образований |
|---|---|

Схема расположения границ публичного сервитута
«Публичный сервитут для использования земель и земельных участков в целях эксплуатации магистрального нефтепровода федерального значения «Линейное сооружение МН «Дружба». Реконструкция участка МН «Куйбышев – Унеча 1» Верховье – Аксинино (обход г.Орел) 1011 – 1064 км. Линейная часть МН «Дружба»: Верховье – Аксинино Д1, Аксинино – Унеча Д1, Верховье – Аксинино Д2, Аксинино – Унеча Д2, Унеча – Полоцк Д1, Унеча – Полоцк Д2, Унеча – Мозырь Д1, Унеча – Мозырь Д2»

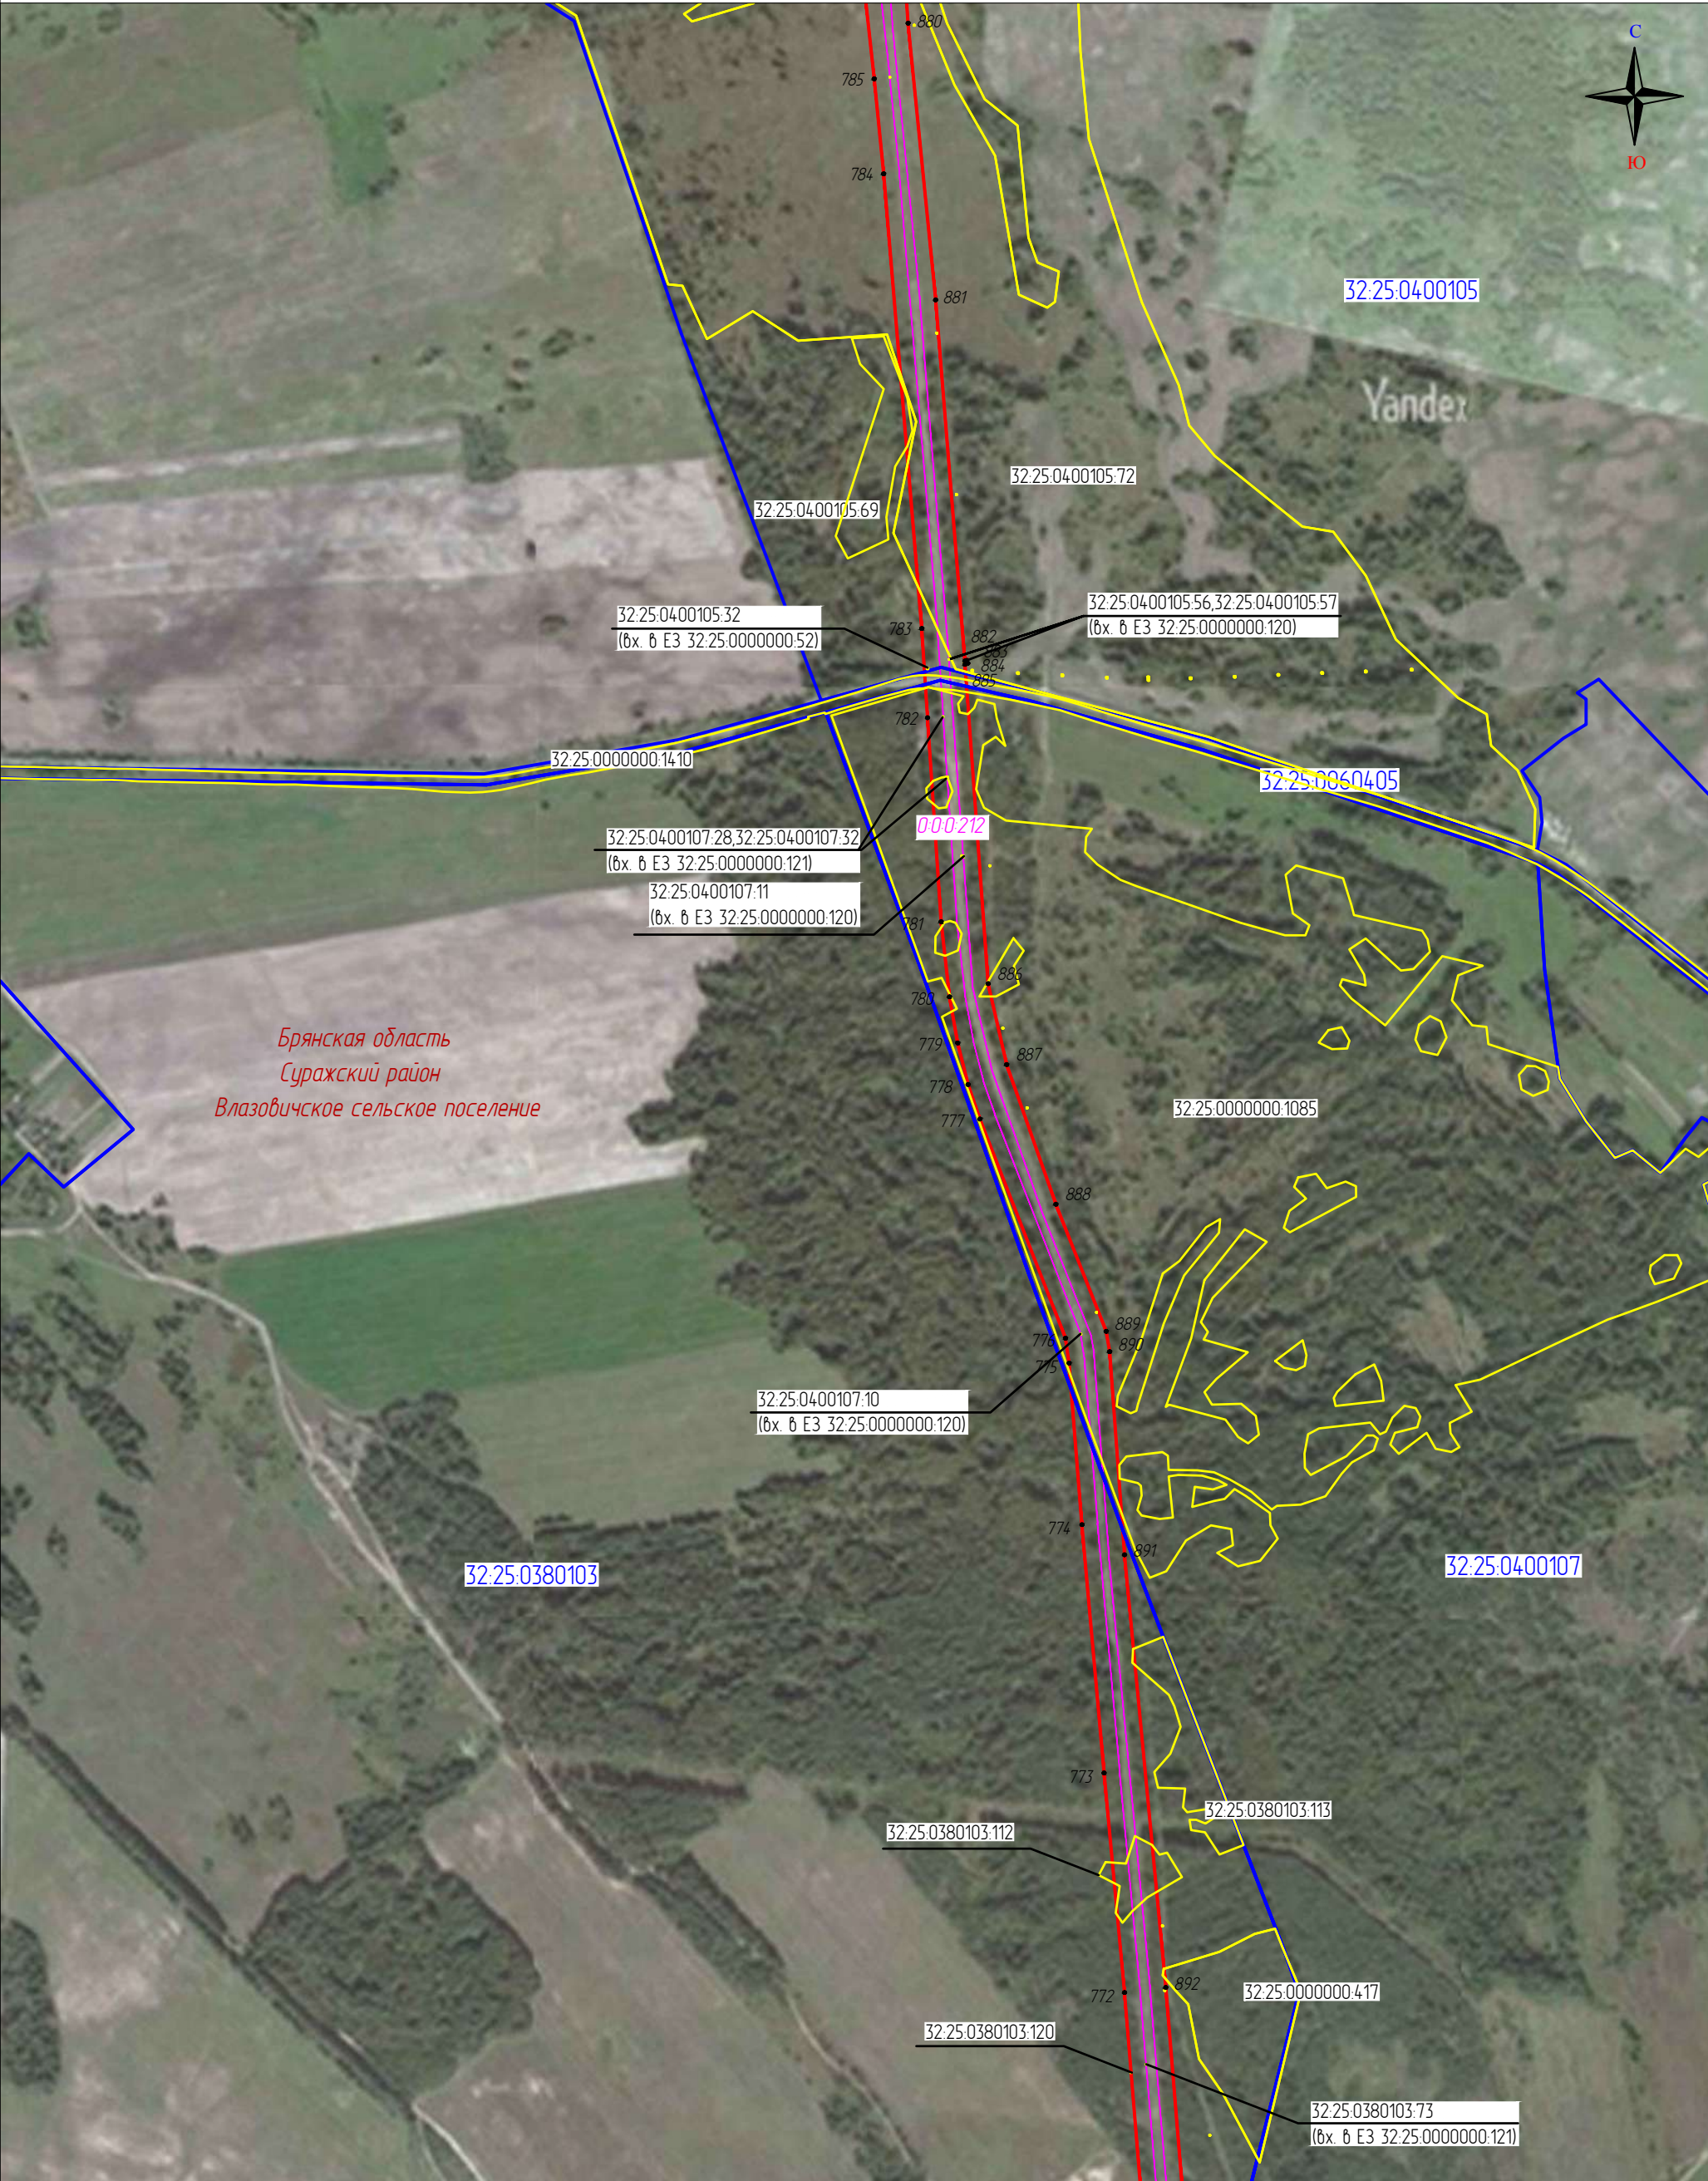

Масштаб 1:10000

Выноска 57

Используемые условные знаки и обозначения

111

—

—

—

000212

— проектные границы публичного сервитута и характерные точки

— местоположение инженерного сооружения

— местоположение неотъемлемых технологических частей, входящих в состав ОКС

— кадастровый номер инженерного сооружения

57:19:0020104:21

57:19:0020104


Верховский р-н

— границы и кадастровые номера земельных участков

— границы и номера кадастровых кварталов

— установленные границы административно-территориальных образований

Схема расположения границ публичного сервитута
«Публичный сервитут для использования земель и земельных участков в целях эксплуатации магистрального нефтепровода федерального значения «Линейное сооружение МН «Дружба». Реконструкция участка МН «Куйдышев – Унеча 1» Верховье – Аксинино (обход г.Орел) 1011 – 1064 км. Линейная часть МН «Дружба»: Верховье – Аксинино Д1, Аксинино – Унеча Д1, Верховье – Аксинино Д2, Аксинино – Унеча Д2, Унеча – Полоцк Д1, Унеча – Полоцк Д2, Унеча – Мозырь Д1, Унеча – Мозырь Д2»

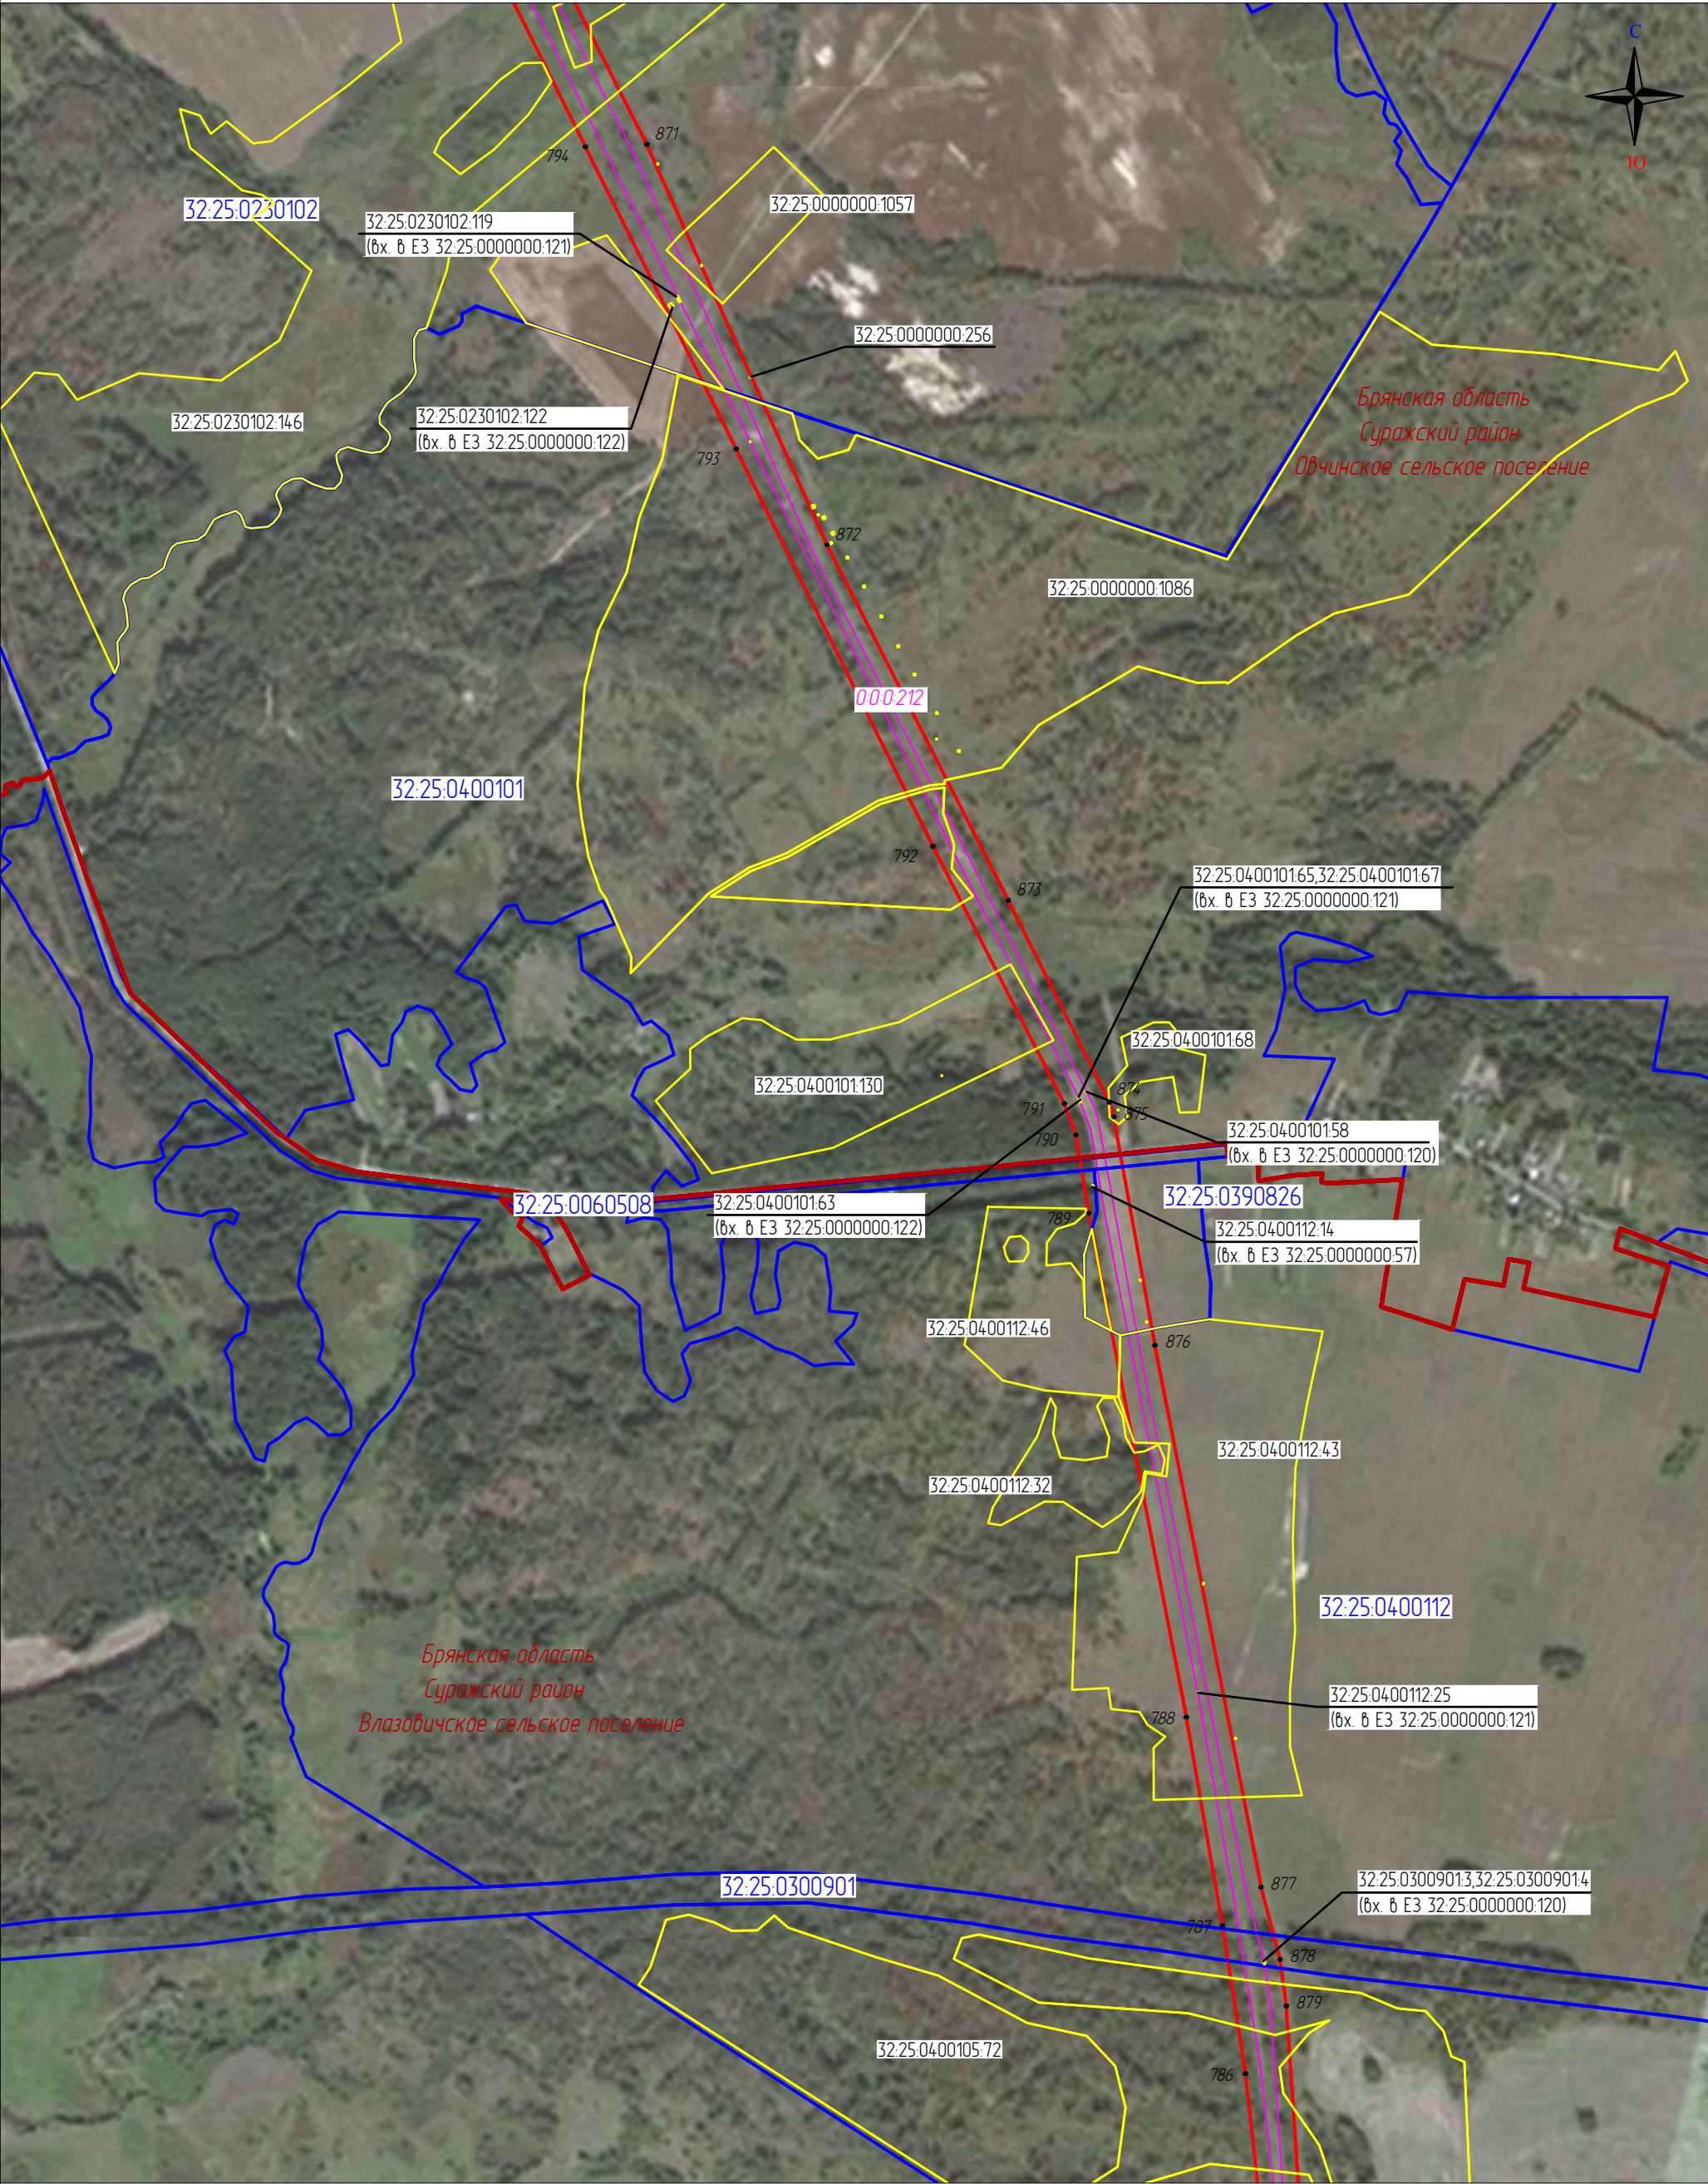

Масштаб 1:10000

Выноска 58

111

000212

Используемые условные знаки и обозначения

– проектные границы публичного сервитута и характерные точки

– местоположение инженерного сооружения

– местоположение неотъемлемых технологических частей, входящих в состав ОКС

– кадастровый номер инженерного сооружения

57:19:0020104:21

57:19:0020104


Верховский р-н

– границы и кадастровые номера земельных участков

– границы и номера кадастровых кварталов

– установленные границы административно-территориальных образований

Схема расположения границ публичного сервитута
«Публичный сервитут для использования земель и земельных участков в целях эксплуатации магистрального нефтепровода федерального значения «Линейное сооружение МН «Дружба». Реконструкция участка МН «Куйбышев – Унеча 1» Верховье – Аксинино (обход г.Орел) 1011 – 1064 км.
Линейная часть МН «Дружба»: Верховье – Аксинино Д1, Аксинино – Унеча Д1, Верховье – Аксинино Д2, Аксинино – Унеча Д2, Унеча – Полоцк Д1, Унеча – Полоцк Д2, Унеча – Мозырь Д1, Унеча – Мозырь Д2»

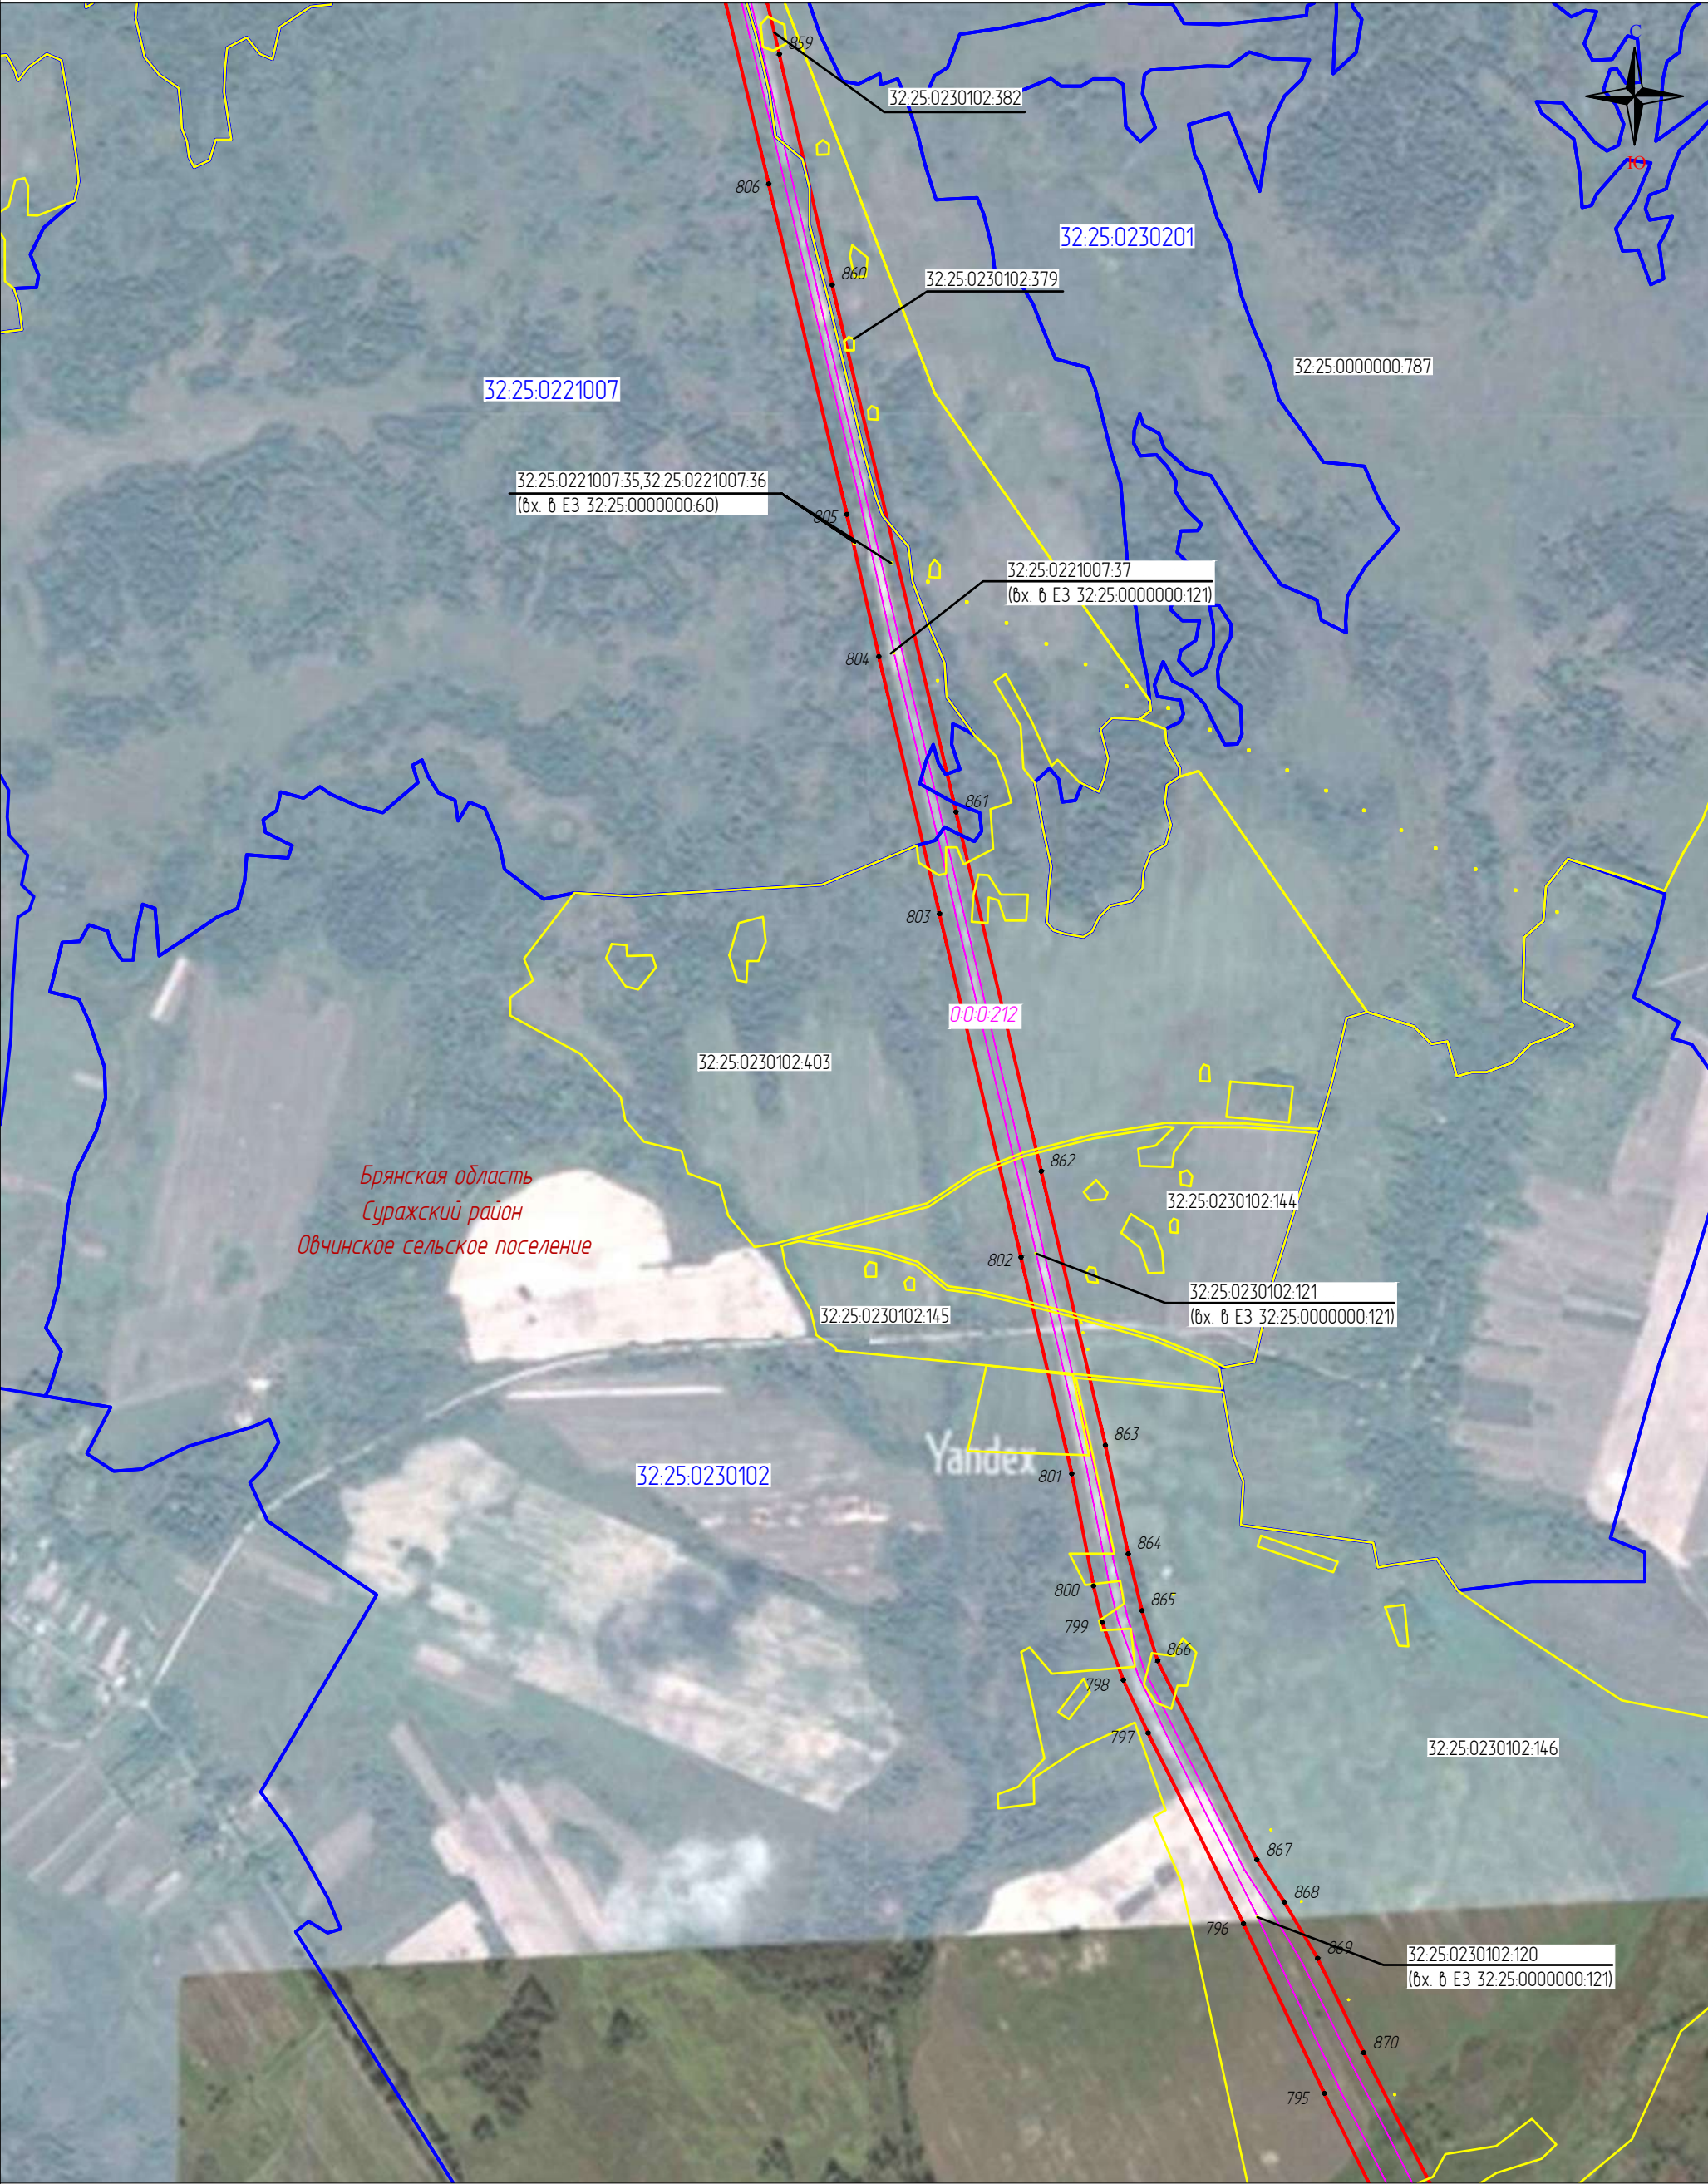


Масштаб 1:10000

Выноска 59

Используемые условные знаки и обозначения				
	111	- проектные границы публичного сервитута и характерные точки	 57:19:0020104:21	- границы и кадастровые номера земельных участков
		- местоположение инженерного сооружения	 57:19:0020104	- границы и номера кадастровых кварталов
		- местоположение неотъемлемых технологических частей, входящих в состав ОКС	 Верховский р-н	- установленные границы административно-территориальных образований
	000212	- кадастровый номер инженерного сооружения		

Схема расположения границ публичного сервитута
«Публичный сервитут для использования земель и земельных участков в целях эксплуатации магистрального нефтепровода федерального значения «Линейное сооружение МН «Дружба». Реконструкция участка МН «Куйдышев – Унеча 1» Верховье – Аксинино (обход г.Орел) 1011 – 1064 км.
Линейная часть МН «Дружба»: Верховье – Аксинино Д1, Аксинино – Унеча Д1, Верховье – Аксинино Д2, Аксинино – Унеча Д2, Унеча – Полоцк Д1, Унеча – Полоцк Д2, Унеча – Мозырь Д1, Унеча – Мозырь Д2»

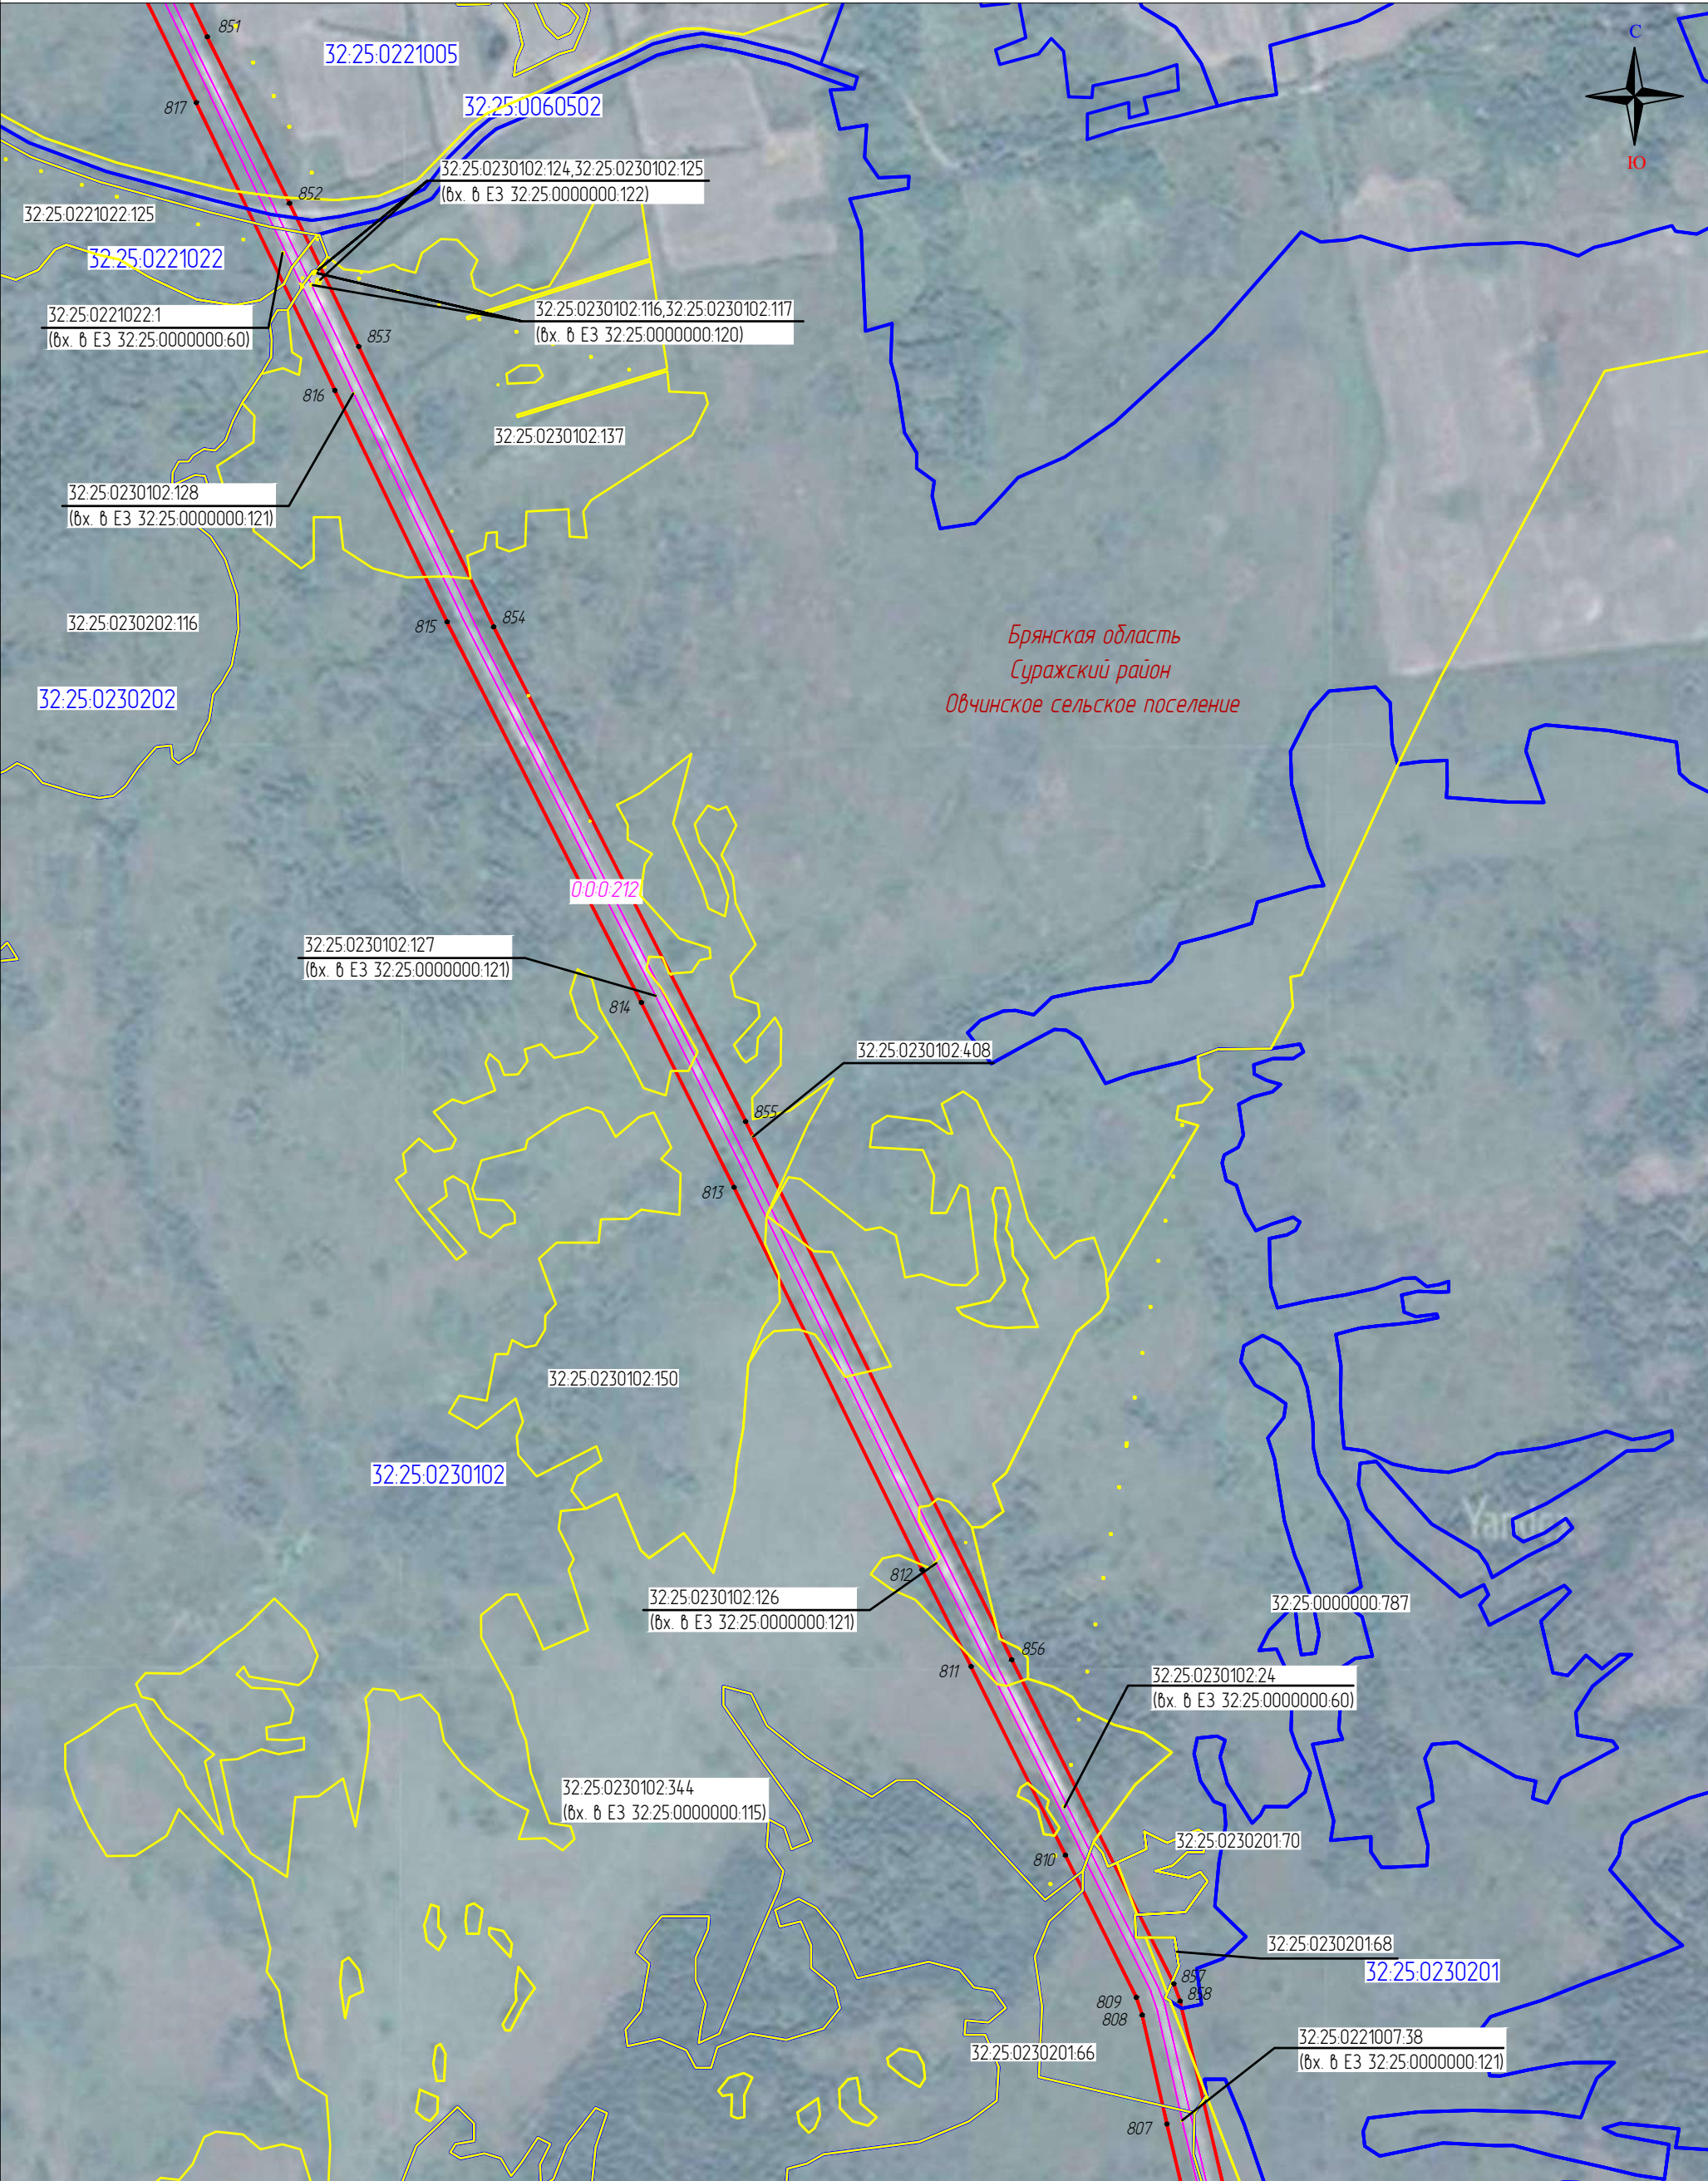

Брянская область
Суражский район
Обвинское сельское поселение


Масштаб 1:10000

Выноска 60

Используемые условные знаки и обозначения

- | | | | |
|--------|---|------------------|---|
| 111 | - проектные границы публичного сервитута и характерные точки | 57:19:0020104:21 | - границы и кадастровые номера земельных участков |
| — | - местоположение инженерного сооружения | 57:19:0020104 | - границы и номера кадастровых кварталов |
| — | - местоположение неотъемлемых технологических частей, входящих в состав ОКС | Верховский р-н | - установленные границы административно-территориальных образований |
| 000212 | - кадастровый номер инженерного сооружения | | |

Схема расположения границ публичного сервитута
«Публичный сервитут для использования земель и земельных участков в целях эксплуатации магистрального нефтепровода федерального значения «Линейное сооружение МН «Дружба». Реконструкция участка МН «Куйдышев – Унеча 1» Верховье – Аксинино (обход г.Орел) 1011 – 1064 км.
Линейная часть МН «Дружба»: Верховье – Аксинино Д1, Аксинино – Унеча Д1, Верховье – Аксинино Д2, Аксинино – Унеча Д2, Унеча – Полоцк Д1, Унеча – Полоцк Д2, Унеча – Мозырь Д1, Унеча – Мозырь Д2»

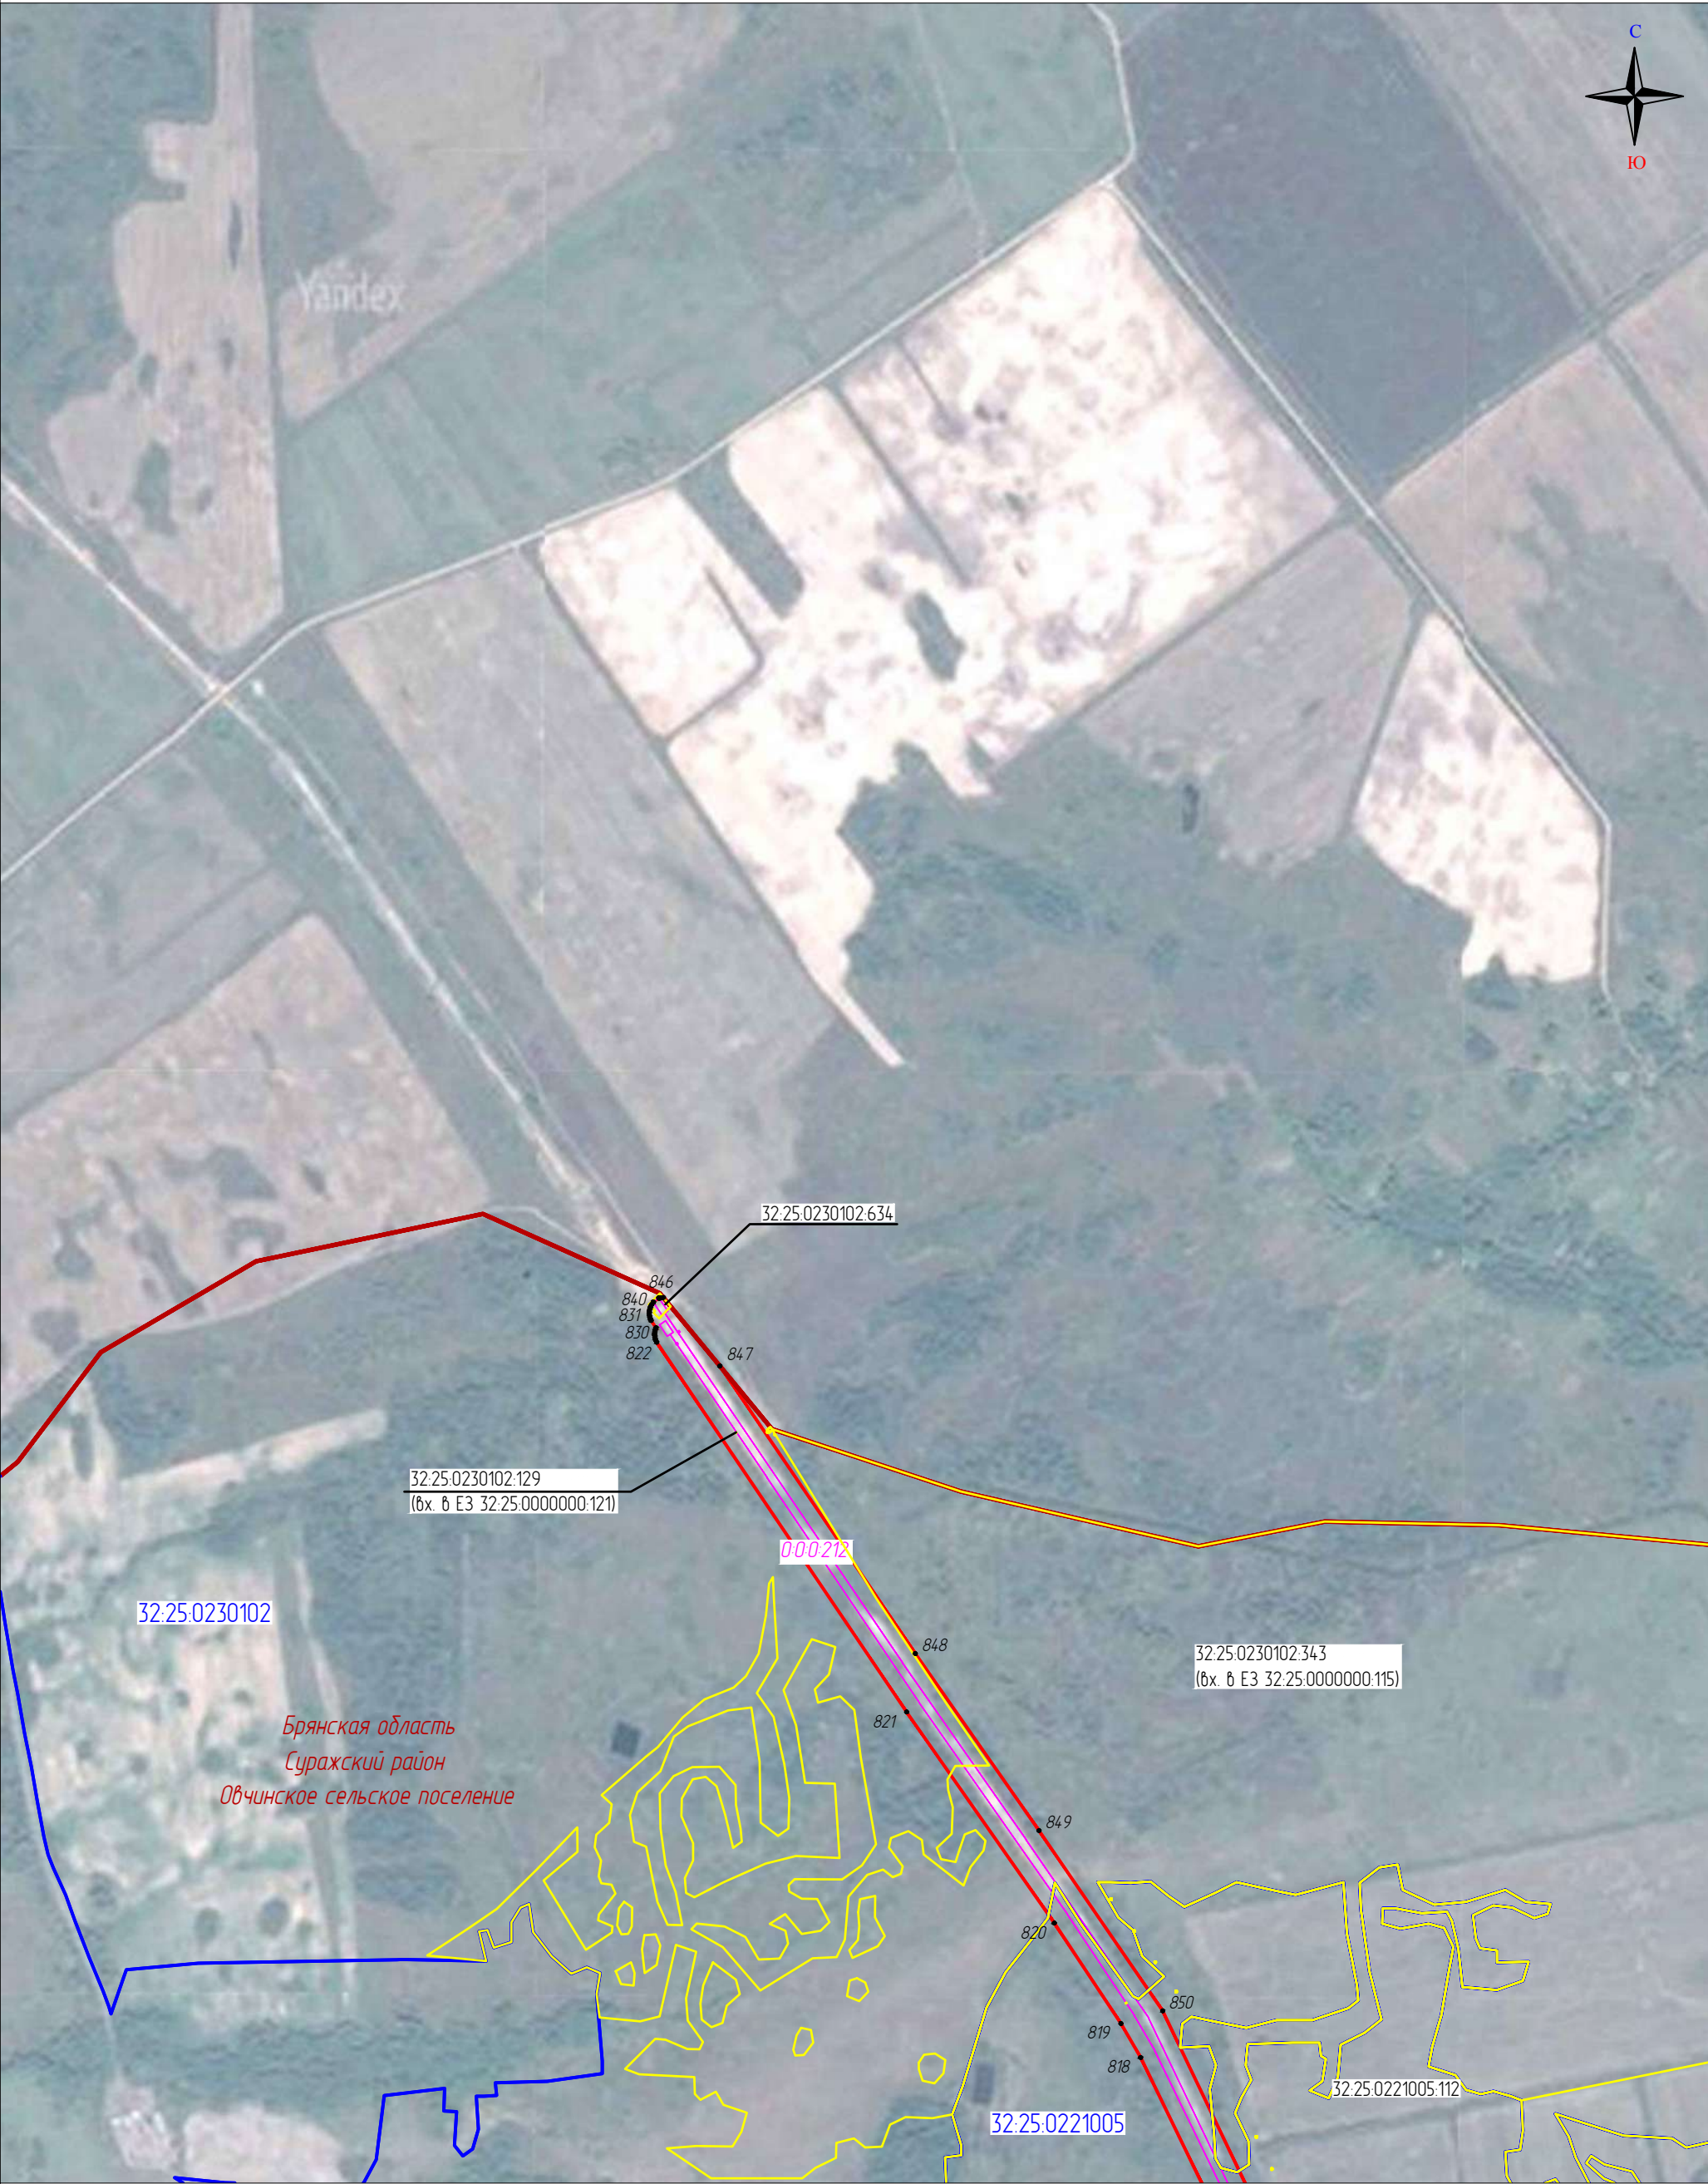

Масштаб 1:10000

Выноска 61

Используемые условные знаки и обозначения

- | | | | |
|--------|---|------------------|---|
| 111 | - проектные границы публичного сервитута и характерные точки | 57:19:0020104:21 | - границы и кадастровые номера земельных участков |
| — | - местоположение инженерного сооружения | 57:19:0020104 | - границы и номера кадастровых кварталов |
| — | - местоположение неотъемлемых технологических частей, входящих в состав ОКС | Верховский р-н | - установленные границы административно-территориальных образований |
| 000212 | - кадастровый номер инженерного сооружения | | |